


PIANIMETRIA DI PROGETTO SU ORTOFOTO  
Scala 1:5000



PIANTA CHIAVE

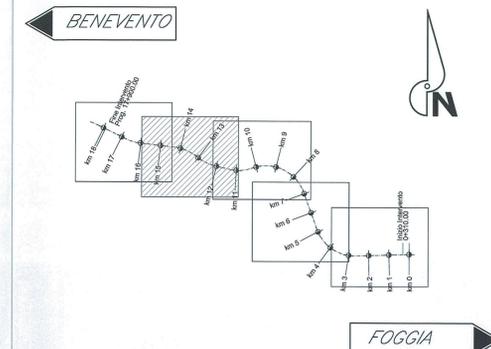

±0,00 = 261,00	QUOTA DI PROGETTO	MURO DI SOSTEGNO
← PA-CT	DIREZIONI	FOSSE DI GUARDIA IN TERRA E CLS
↖	DIREZIONE NORD GEOGRAFICO	RECINZIONE
↔	PIAZZOLA INVERSIONE	DEMOLIZIONI
↘	ACCESSO ALLA LINEA	

COMMITTENTE:

PROGETTAZIONE:

**DIREZIONE TECNICA  
INFRASTRUTTURE CENTRO  
PROGETTO DEFINITIVO**

**ITINERARIO NAPOLI - BARI  
RADDOPPIO TRATTA APICE - ORSARA  
I LOTTO FUNZIONALE APICE - HIRPINIA**

IF00 - Linea - Planimetria di progetto su ortofoto 4/5  
SCALA: 1:5000

COMMESSA	LOTTO	FASE	ENTE	TIPO DOC.	OPERA/DISCIPLINA	PROGR.	REV.
IF00	01	D	11	PS	IF0001	004	A

Revis.	Descrizione	Redatto	Data	Verificato	Data	Approvato	Data	Autorizzato	Data
A	Emissione Esecutiva	G. Gionati	Luglio 2017	R. Bognanno	Luglio 2017	D. Aprea	Luglio 2017	F. Arcuti	Luglio 2017