


PLANIMETRIA DI PROGETTO
SCALA 1:2000

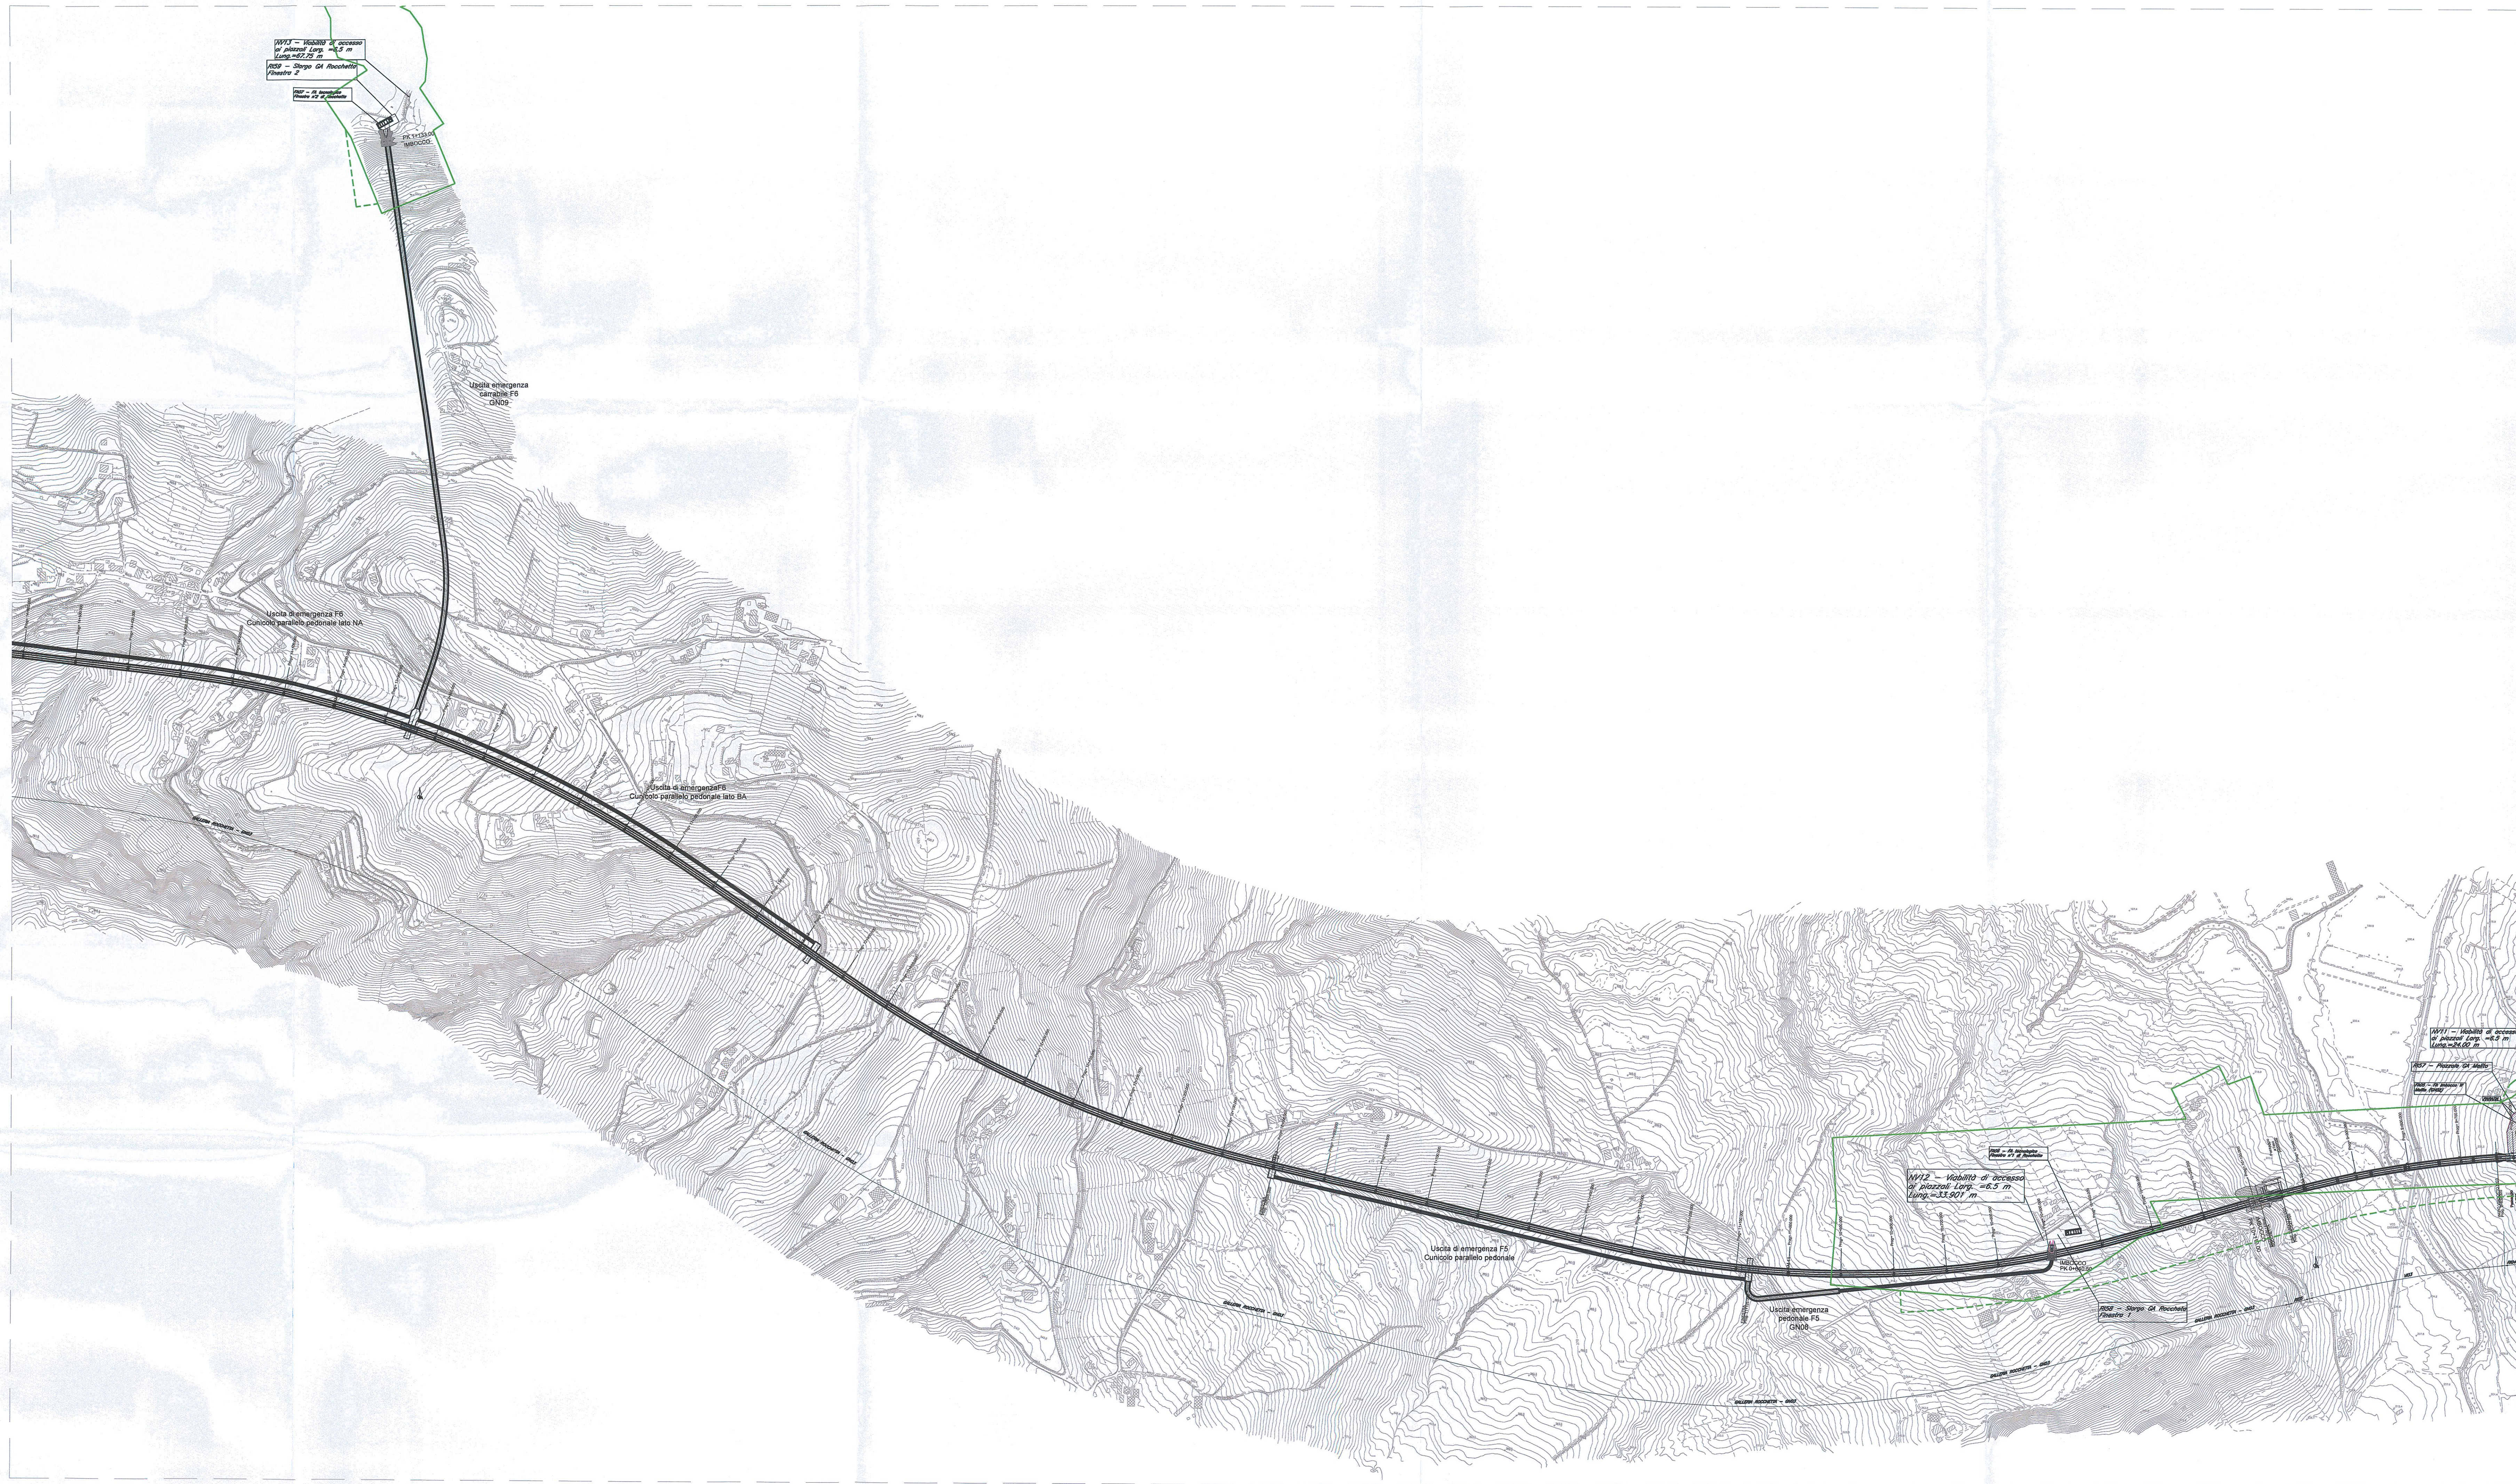


LIMITE FASCIA VINCOLO URBANISTICO PP 2010
NUOVO LIMITE FASCIA VINCOLO URBANISTICO PD 2017

COMMITTENTE:



PROGETTAZIONE:



DIREZIONE TECNICA
U.O. INFRASTRUTTURE CENTRO
PROGETTO DEFINITIVO

ITINERARIO NAPOLI - BARI
RADDOPPIO TRATTA APICE - ORSARA
I LOTTO FUNZIONALE APICE - HIRPINIA

ELABORATI A CARATTERE GENERALE
Aree vincolate - Planimetrie aree impegnate e fasce di rispetto - tav. 3/4

SCALA: 1:5000

| COMMESSA | LOTTO | FASE | ENTE | TIPO DOC. | OPERA/DISCIPLINA | PROGR. | REV. |
|----------|-------|------|------|-----------|------------------|--------|------|
| IF00G | 01 | D | 11 | P5 | IF0001 | 008 | A |

| Rev. | Descrizione | Redatto | Data | Verificato | Data | Approvato | Data | Autorizzato | Data |
|------|---------------------|-------------|-------------|-------------|-------------|-------------|----------|-------------|------|
| A | Emissione Esecutiva | [Signature] | Luglio 2017 | [Signature] | Luglio 2017 | [Signature] | Aug 2017 | [Signature] | |

File: IF000101PSIF0001008A n. Ebb.: X 1/7