

PLANIMETRIA DI PROGETTO  
Scala 1:2000



PIANTA CHIAVE

BENEVENTO

FOGGIA

BENEVENTO

FOGGIA

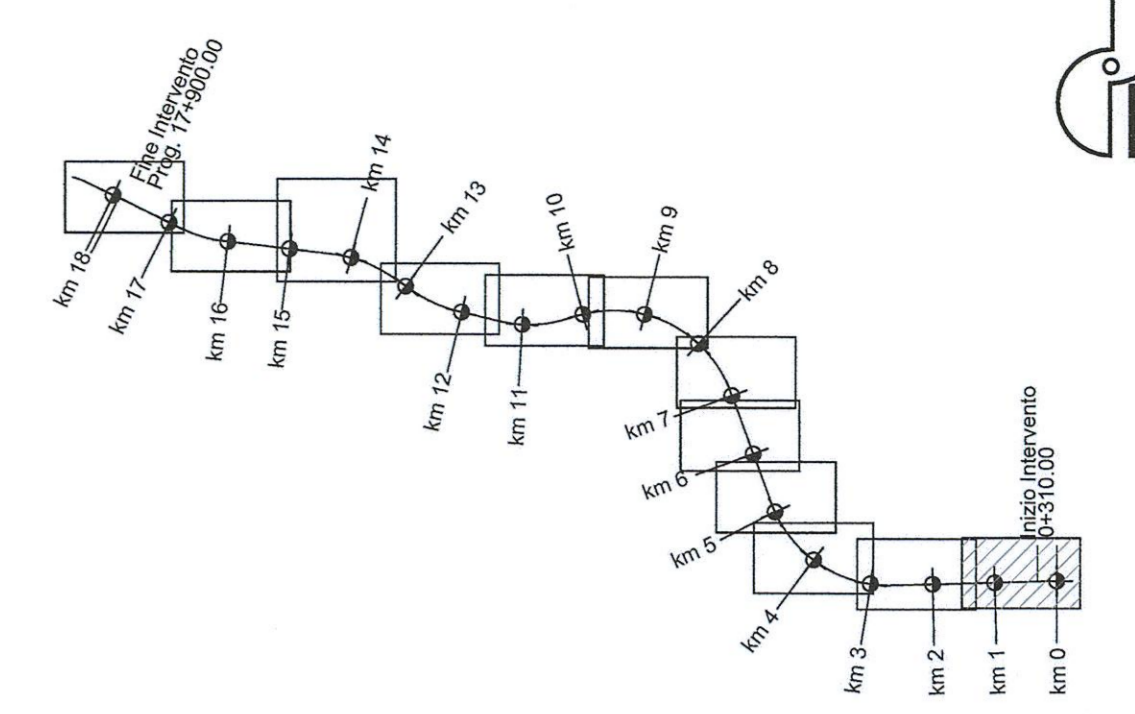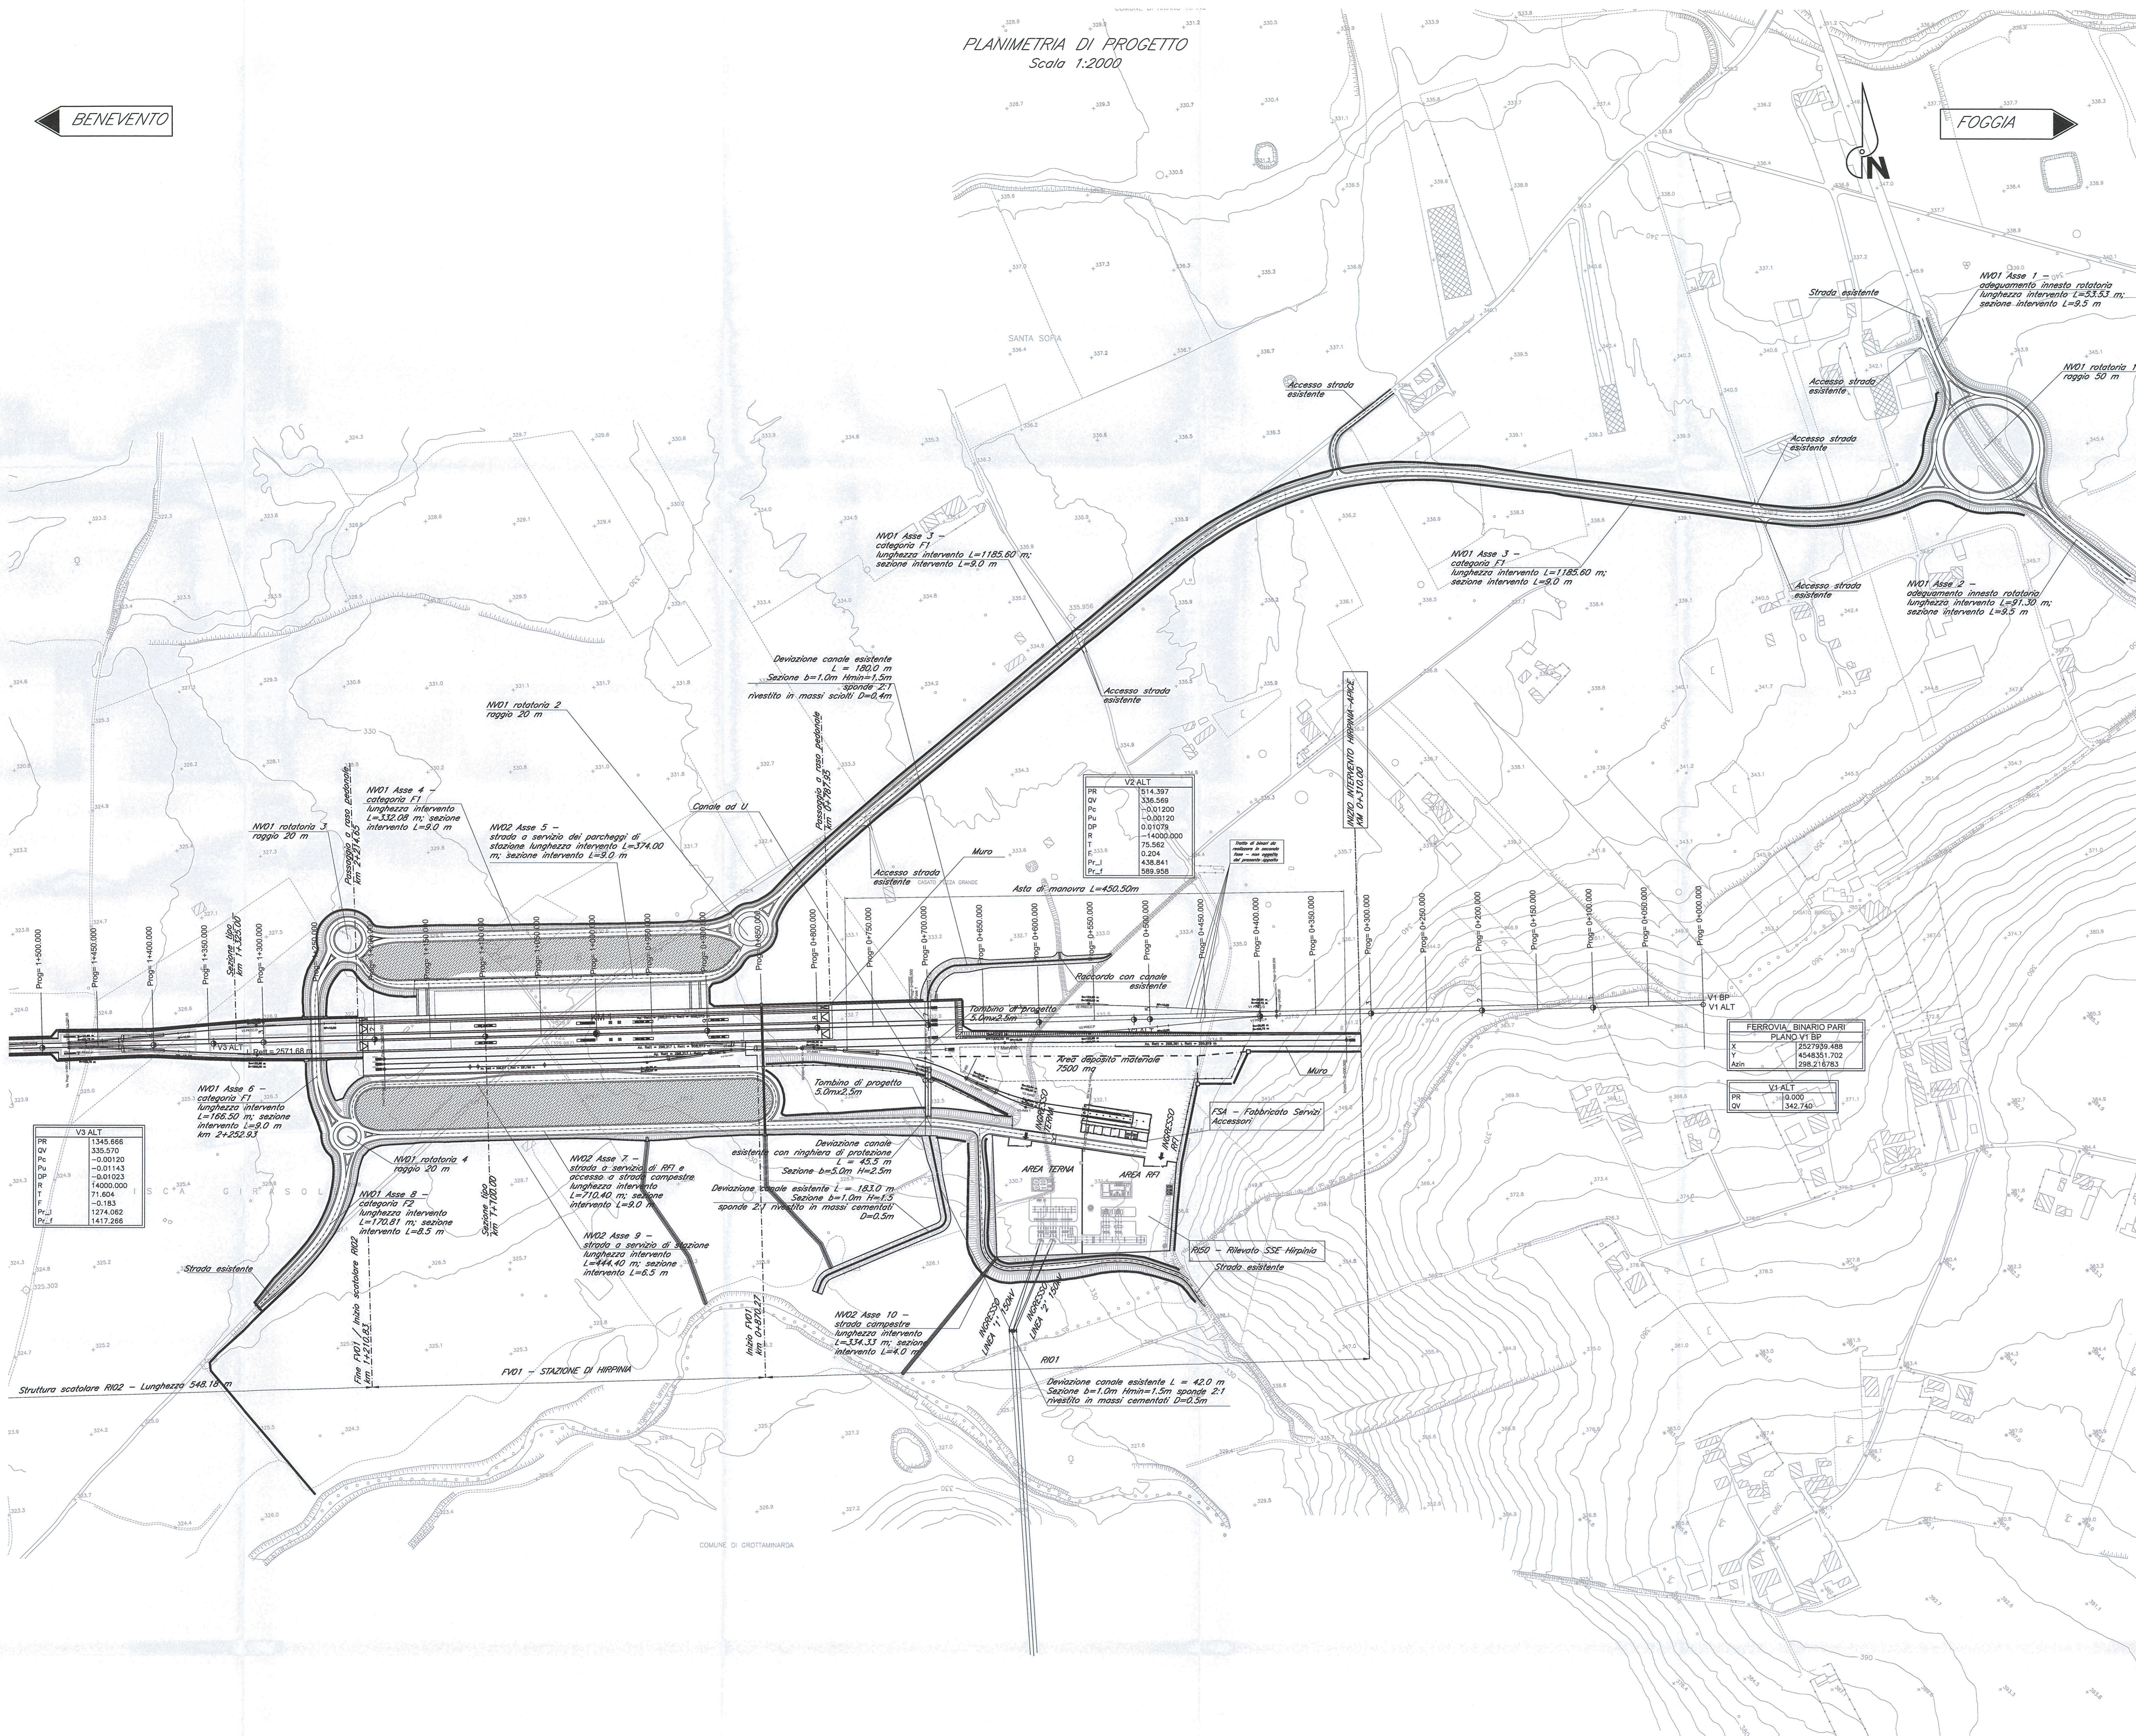

PR	1345.666	QUOTA DI PROGETTO	—	MURO DI SOSTEGNO
QV	335.970	DIREZIONI	—	FOSSO DI GUARDIA IN TERRA E CLS
PC	-0.00120	DIREZIONE NORD GEOGRAFICO	—	RECINZIONE
PU	-0.01143	PIAZZOLA INVERSIONE	—	DEMOLIZIONI
PI	14200.000	ACCESSO AI PIAZZALI	—	
PT	71.804			
PR	-0.183			
PR	1274.062			
PR	1417.266			

PR	1345.666
QV	335.970
PC	-0.00120
PU	-0.01143
PI	14200.000
PT	71.804
PR	-0.183
PR	1274.062
PR	1417.266

PR	914.397
QV	336.560
PC	-0.01200
PU	-0.00120
PI	0.01078
PT	-14000.000
PR	75.582
PR	0.204
PR	438.841
PR	589.958

FERROVIA BINARIO PARI	
PLANO VI BP	
X	2527939.488
Y	4444351.702
Azin	298.216783

PR	113.000
QV	342.740

COMMITTENTE:

PROGETTAZIONE:

**DIREZIONE TECNICA**  
**INFRASTRUTTURE CENTRO**  
**PROGETTO DEFINITIVO**

**ITINERARIO NAPOLI - BARI**  
**RADDOPPIO TRATTA APICE - ORSARA**  
**I LOTTO FUNZIONALE APICE - HIRPINIA**

IF00 - Linea - Planimetrie di progetto 1/12

SCALA:  
1:2000

COMMESSA	LOTTO	FASE	ENTE	TIPO DOC.	OPER/DISCIPLINA	PROGR.	REV.
IF00	01	D	11	P4	IF0001	001	A

Revis.	Descrizione	Redatto	Data	Verificato	Data	Approvato	Data	Autorizzato	Data
A	Emissione Esecutiva	G. Grimaldi	10/07/2017	R. Scaramia	10/07/2017	D. Appa	10/07/2017		