
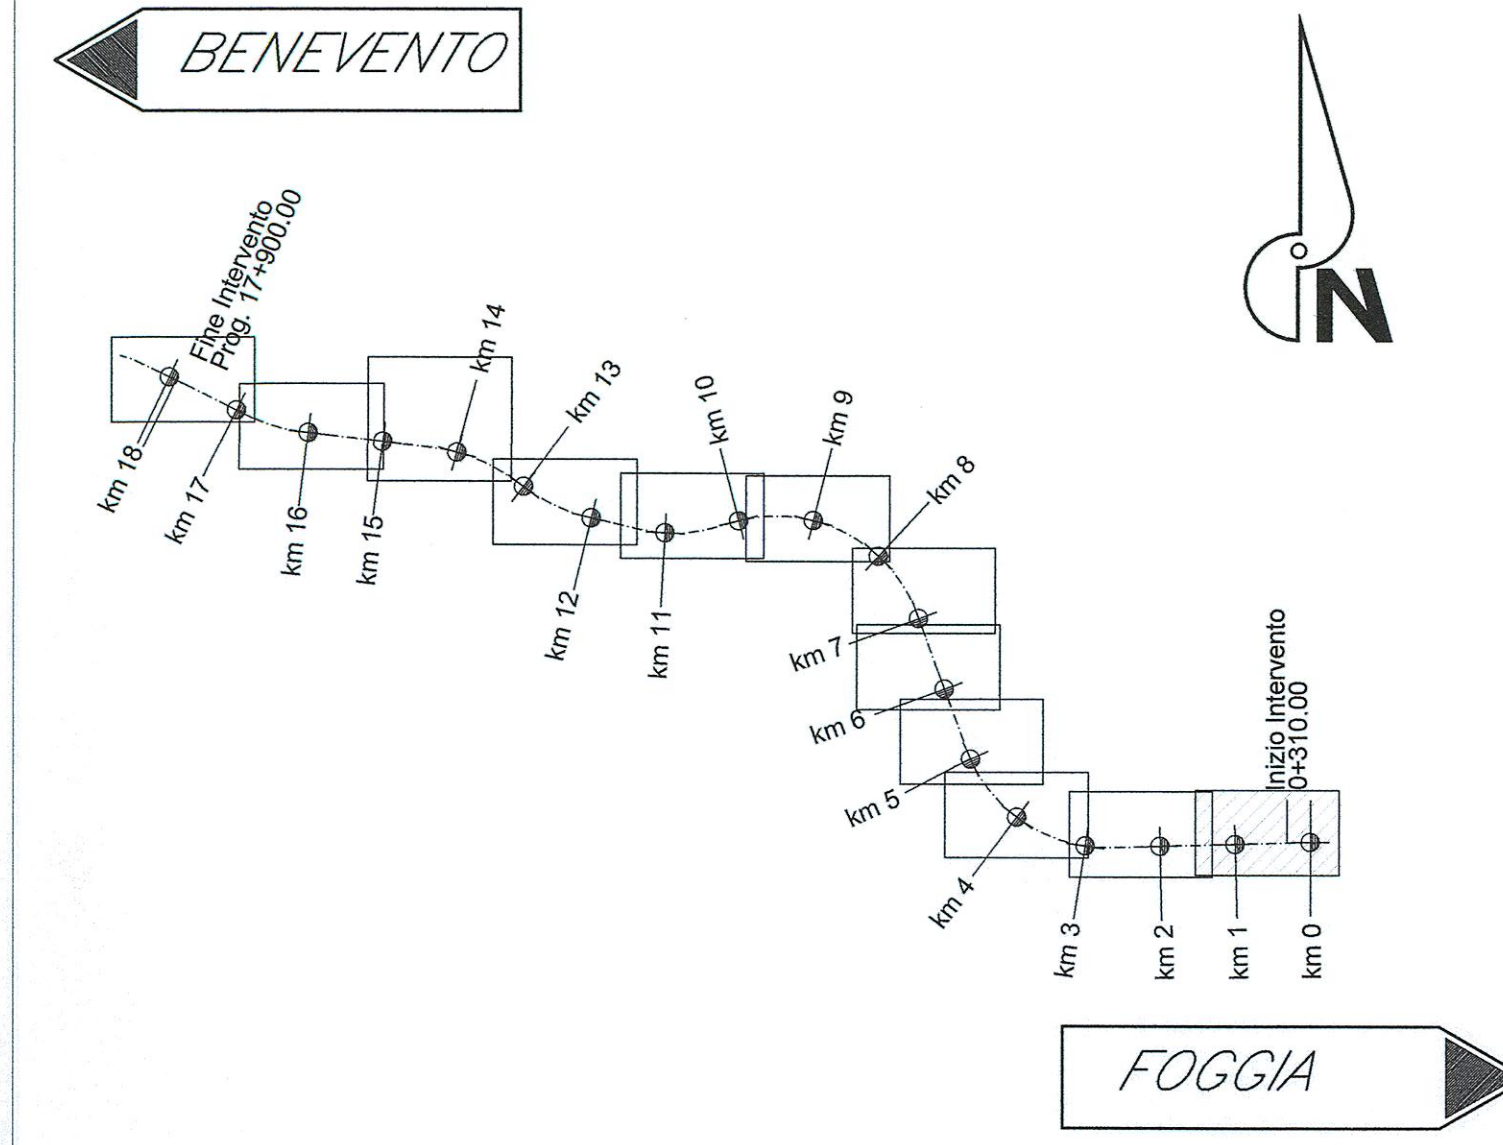


FOGGIA

PROFILO LONGITUDINALE
Scala 1:2000

BENEVENTO

PIANTA CHIAVE

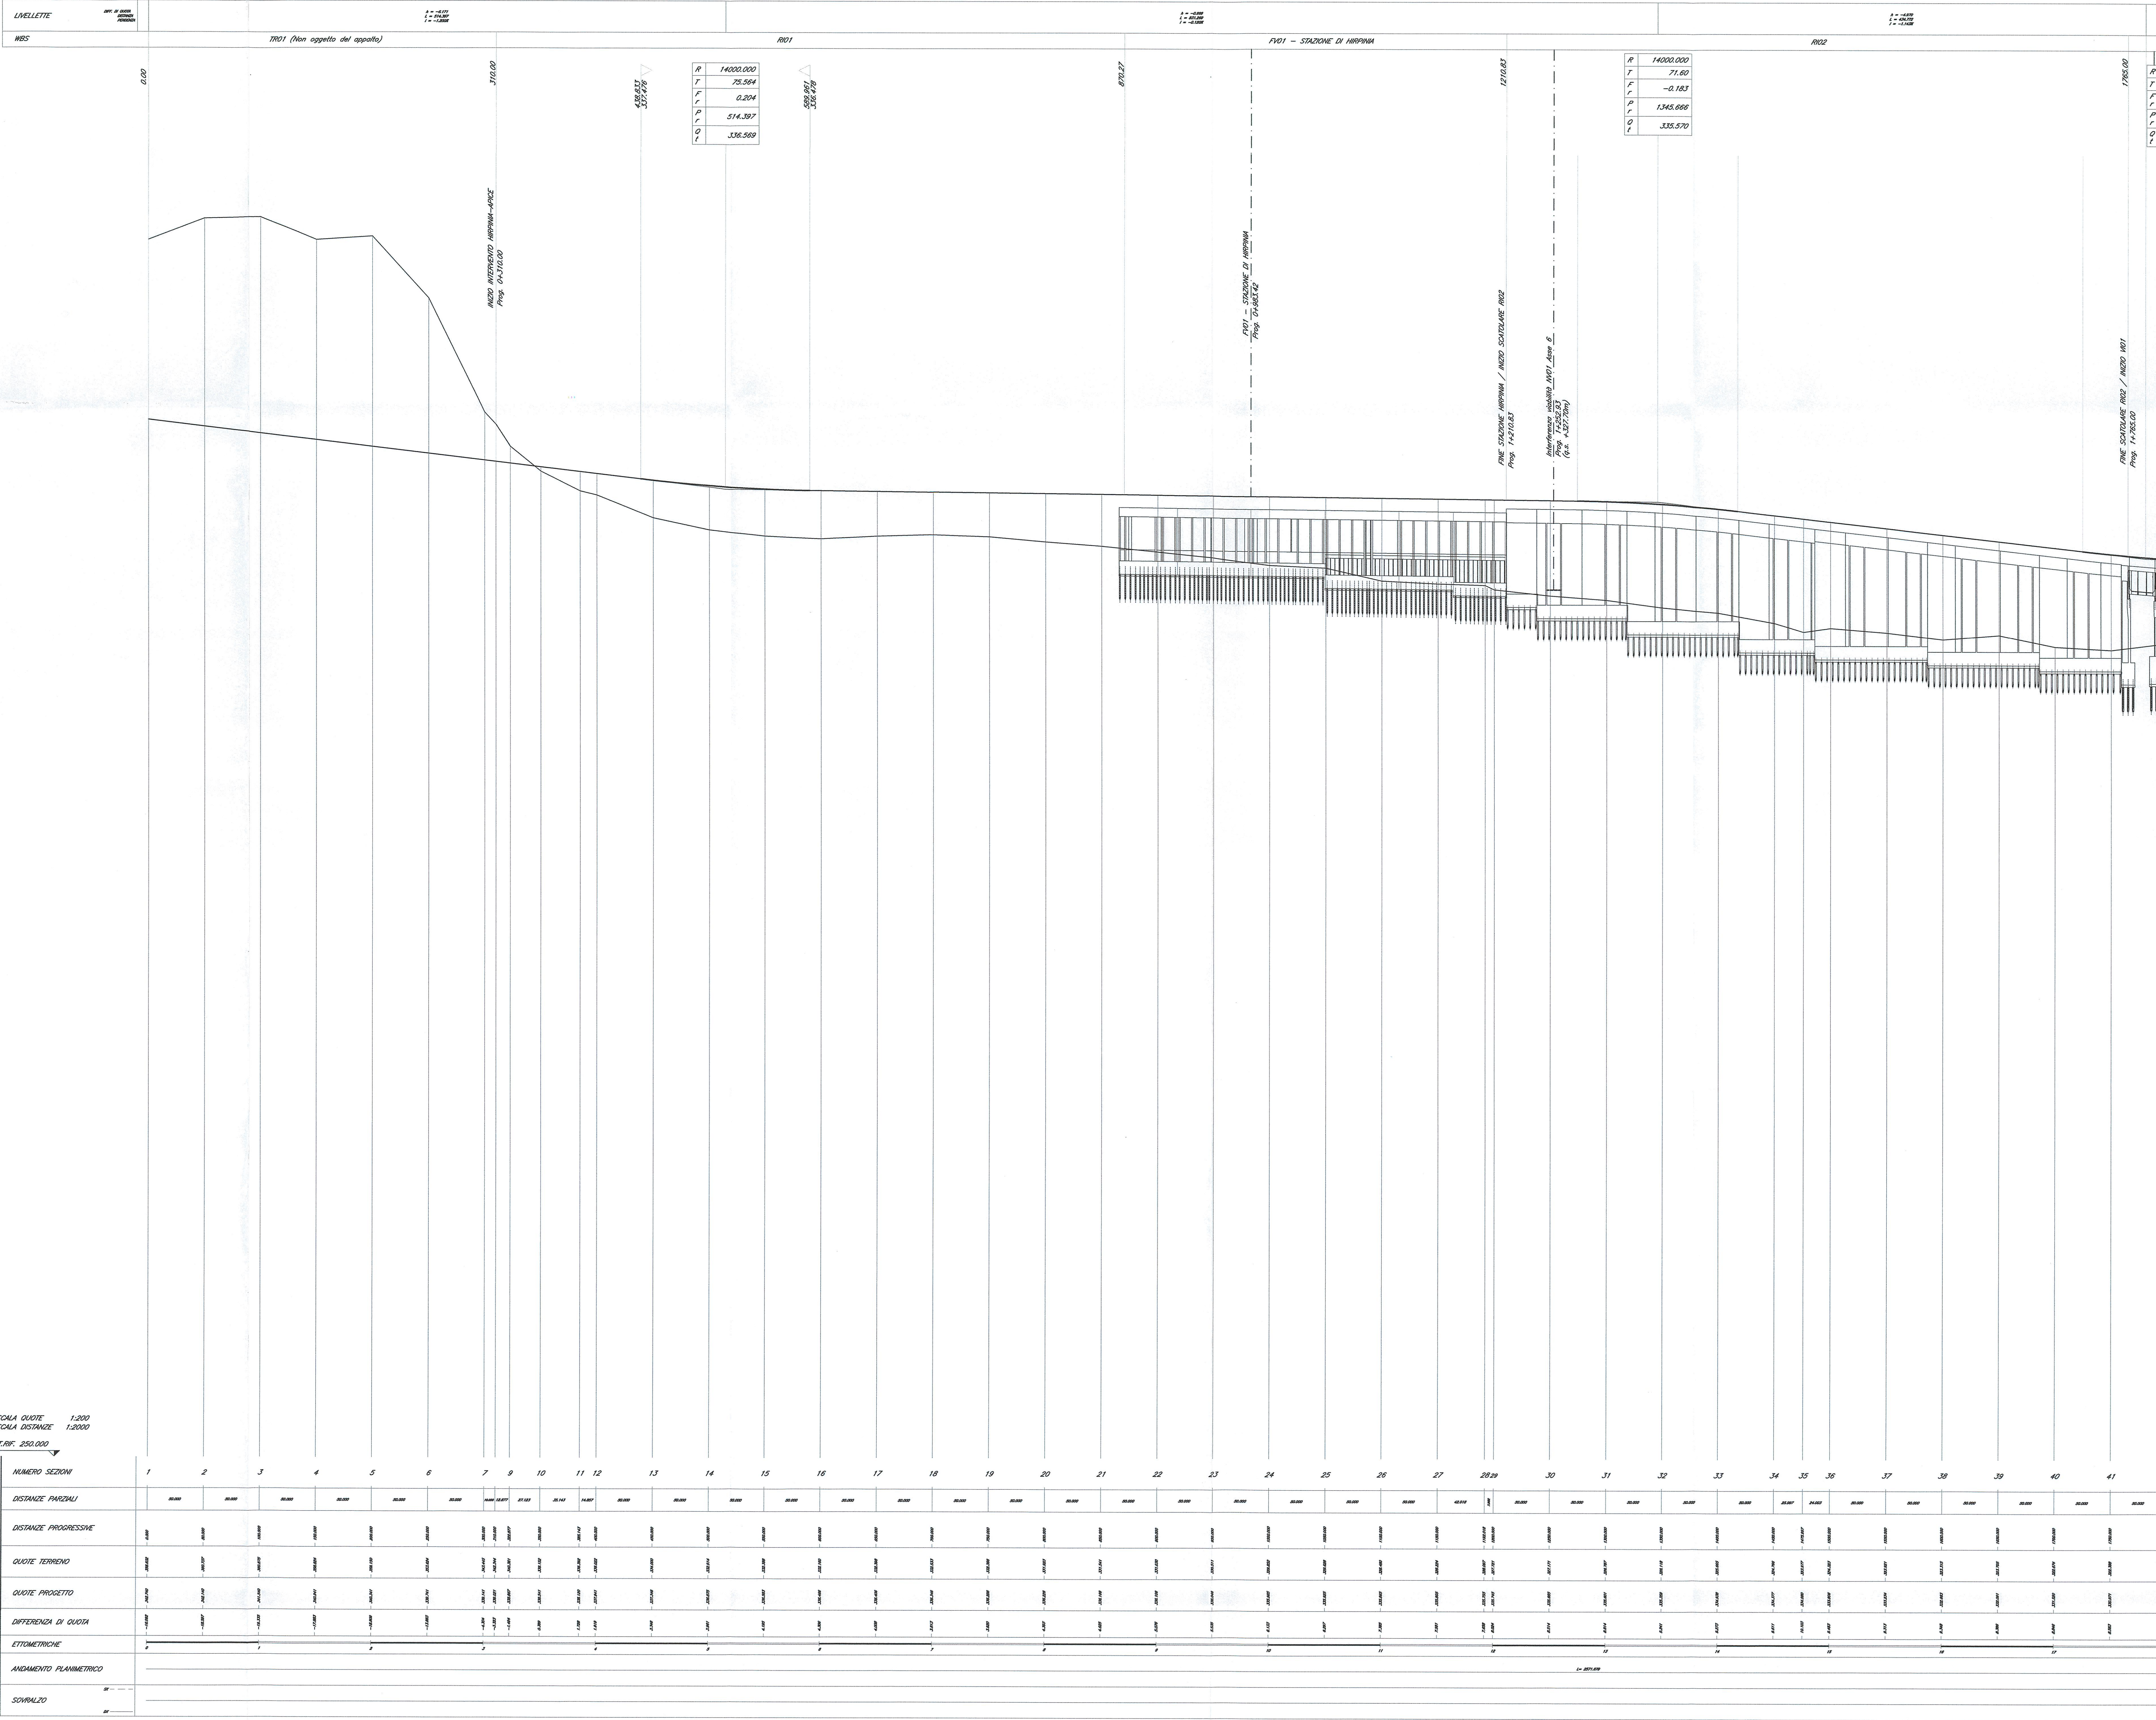

SCALA QUOTE 1:200
SCALA DISTANZE 1:2000
QT. RF. 250.000

NUMERO SEZIONI	1	2	3	4	5	6	7	8	9	10	11	12	13	14	15	16	17	18	19	20	21	22	23	24	25	26	27	28/29	30	31	32	33	34	35	36	37	38	39	40	41					
ETIMOMETRICHE	
ANDAMENTO PLANIMETRICO	
SOVRALZO	

COMMITTENTE: 

PROGETTAZIONE: 

**DIREZIONE TECNICA
INFRASTRUTTURE CENTRO**

PROGETTO DEFINITIVO

**ITINERARIO NAPOLI - BARI
RADDOPPIO TRATTA APICE - ORSARA
I LOTTO FUNZIONALE APICE - HIRPINIA**

IF00 - Linea - Profilo longitudinale 1/12

SCALA: 1:2000

COMMESSA LOTTO FASE ENTE TIPO DOC. OPERA/DISCIPLINA PROGR. REV.

IF00G 01 D 11 F6 IF0001 001 A

Revis.	Descrizione	Redatto	Data	Verificato	Data	Approvato	Data	Autorizzato	Data
A	Emissione Esecutiva	G. Grimaldi	Luglio 2011	R. Scarpone	Luglio 2011	D. Grana	Luglio 2017	F. Arcuri	Luglio 2017

FILE: IF0001011\FRF001001A.DWG n. Etab. X 31