
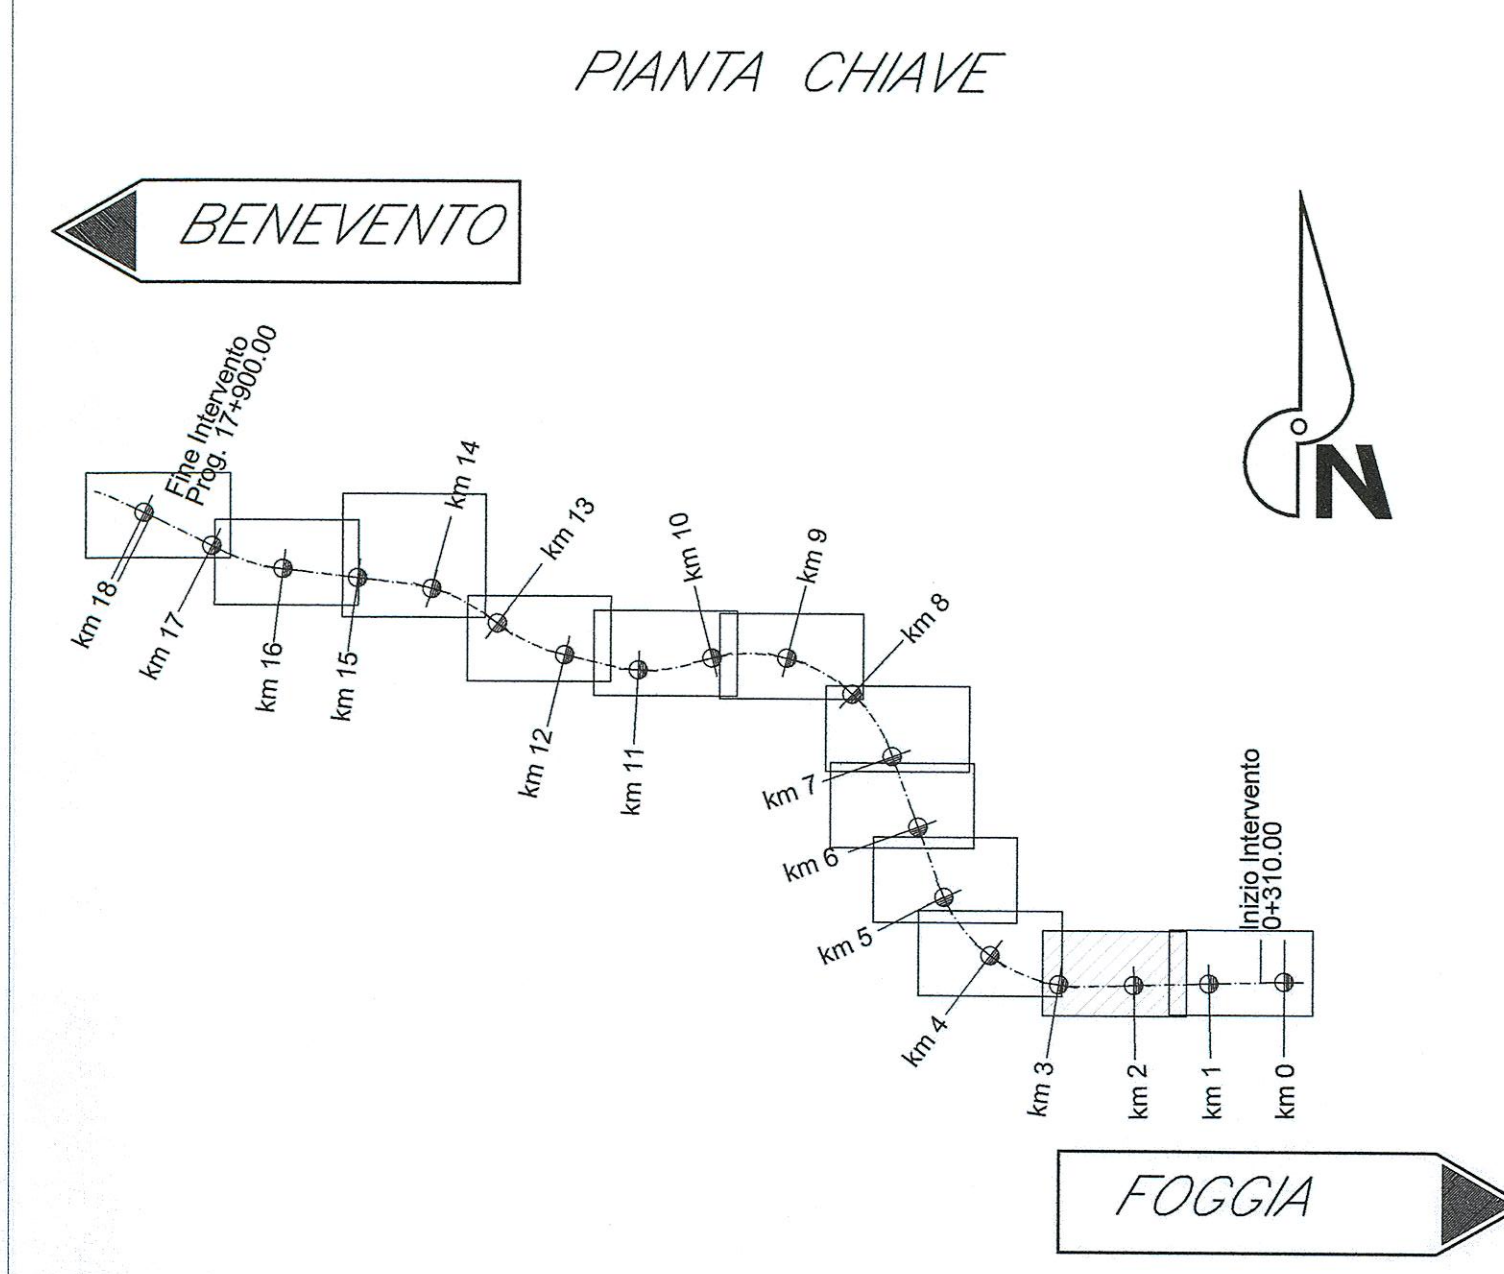


PROFILO LONGITUDINALE
Scala 1:2000

FOGGIA BENEVENTO

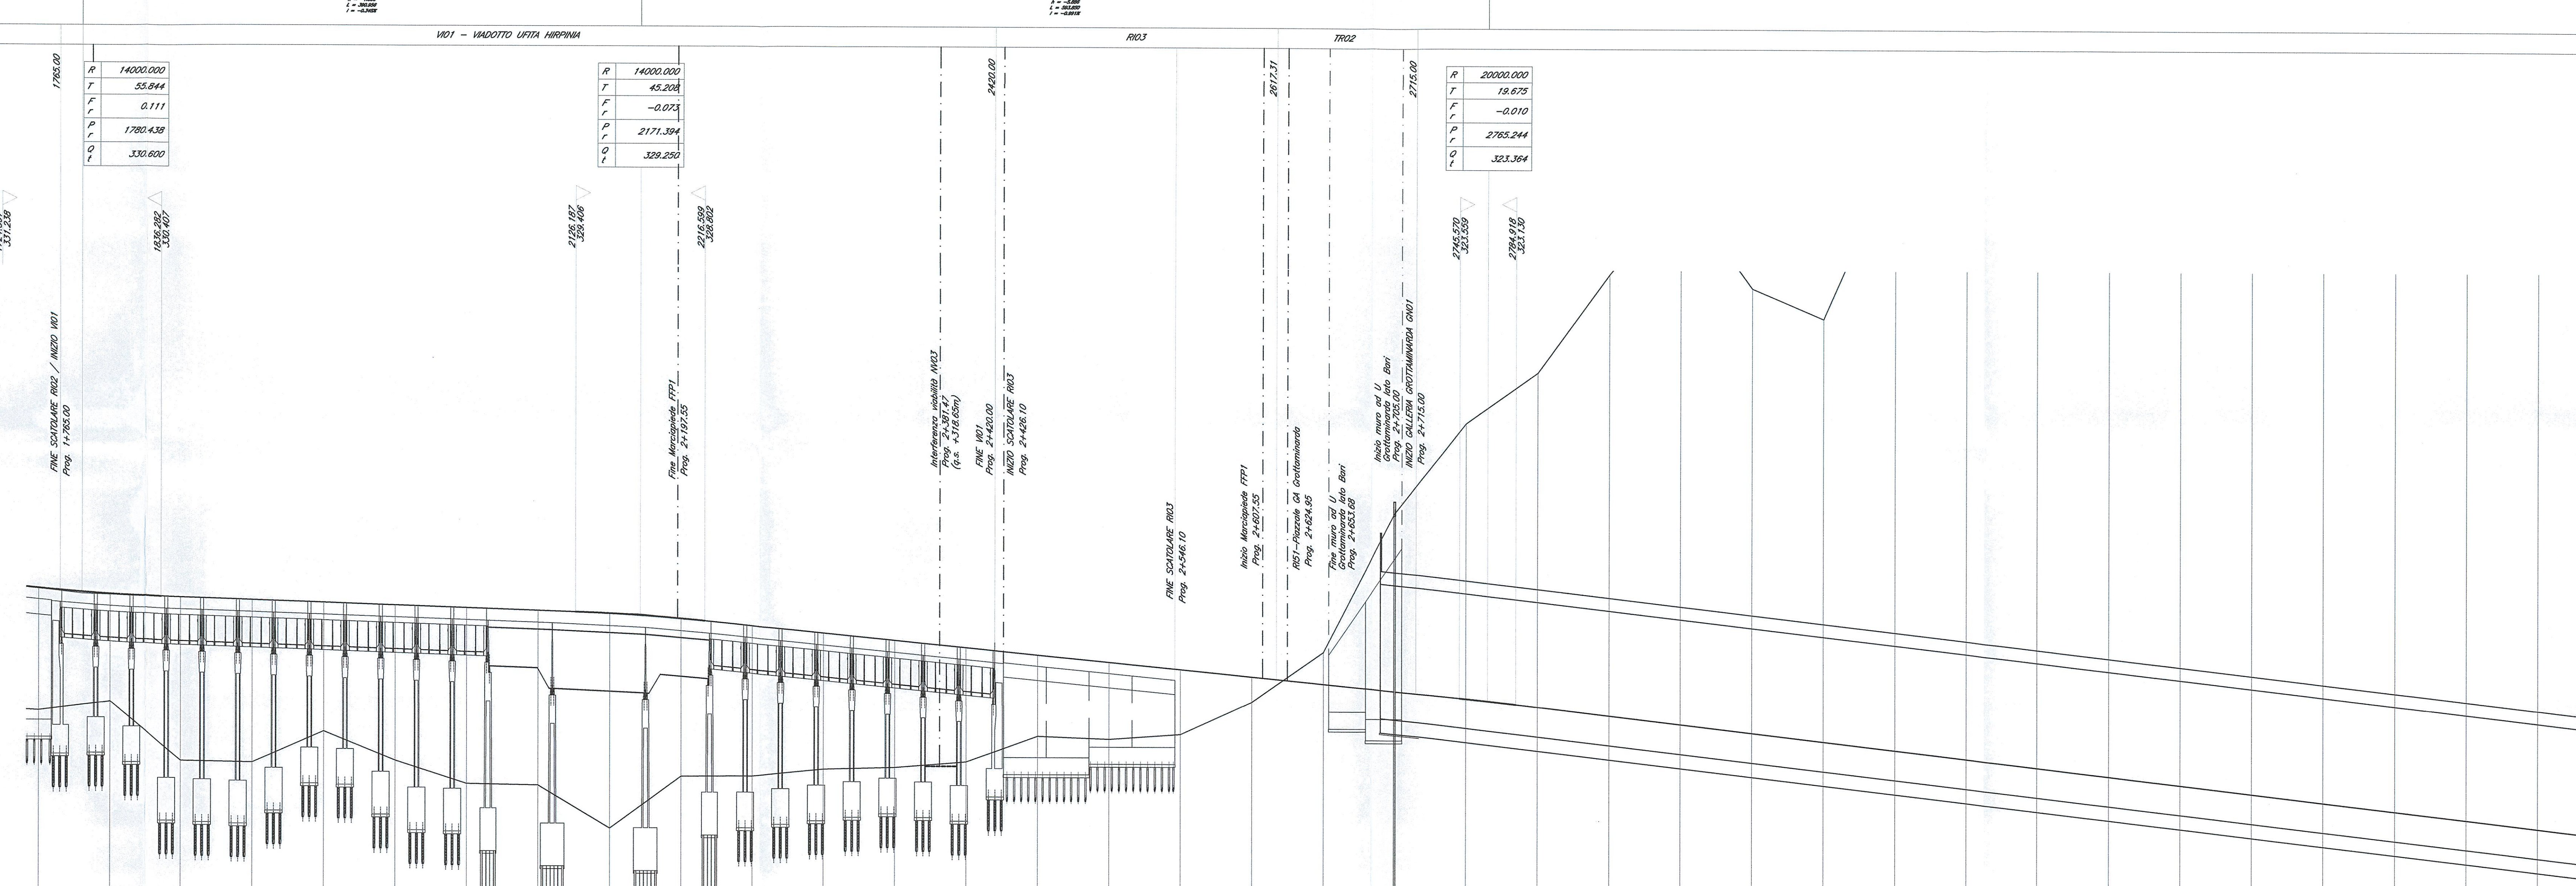

SCALA QUOTE 1:200
SCALA DISTANZE 1:2000

ETIMETRICHE	-																																						
ANDAMENTO PLANIMETRICO	-																																						
SONNALZO	-																																						

COMMITTENTE:
RFI
RETE FERROVIARIA ITALIANA
GRUPPO FERROVIE DELLO STATO ITALIANE

PROGETTAZIONE:
ITALFER
GRUPPO FERROVIE DELLO STATO ITALIANE

DIREZIONE TECNICA
INFRASTRUTTURE CENTRO
PROGETTO DEFINITIVO

ITINERARIO NAPOLI - BARI
RADDOPPIO TRATTA APICE - ORSARA
I LOTTO FUNZIONALE APICE - HIRPINIA

IF00 - Linea - Profilo longitudinale 2/12

COMMESSA	LOTTO	FASE	ENTE	TIPO DOC.	OPERA/DISCIPLINA	PROGR.	REV.
IF0G	01	D	11	F6	IF0001	002	A

Revis.	Descrizione	Redatto	Data	Verificato	Data	Approvato	Data	Autorizzato	Data
A	Emissione Esecutiva	G. Grimaldi	Luglio 2017	R. Scimone	Luglio 2017	D. Agna	Luglio 2017	F. Arcadio	Luglio 2017