

FOGGIA



PROFILO LONGITUDINALE
Scala 1:2000

BENEVENTO

PIANTA CHIAVE

BENEVENTO

FOGGIA

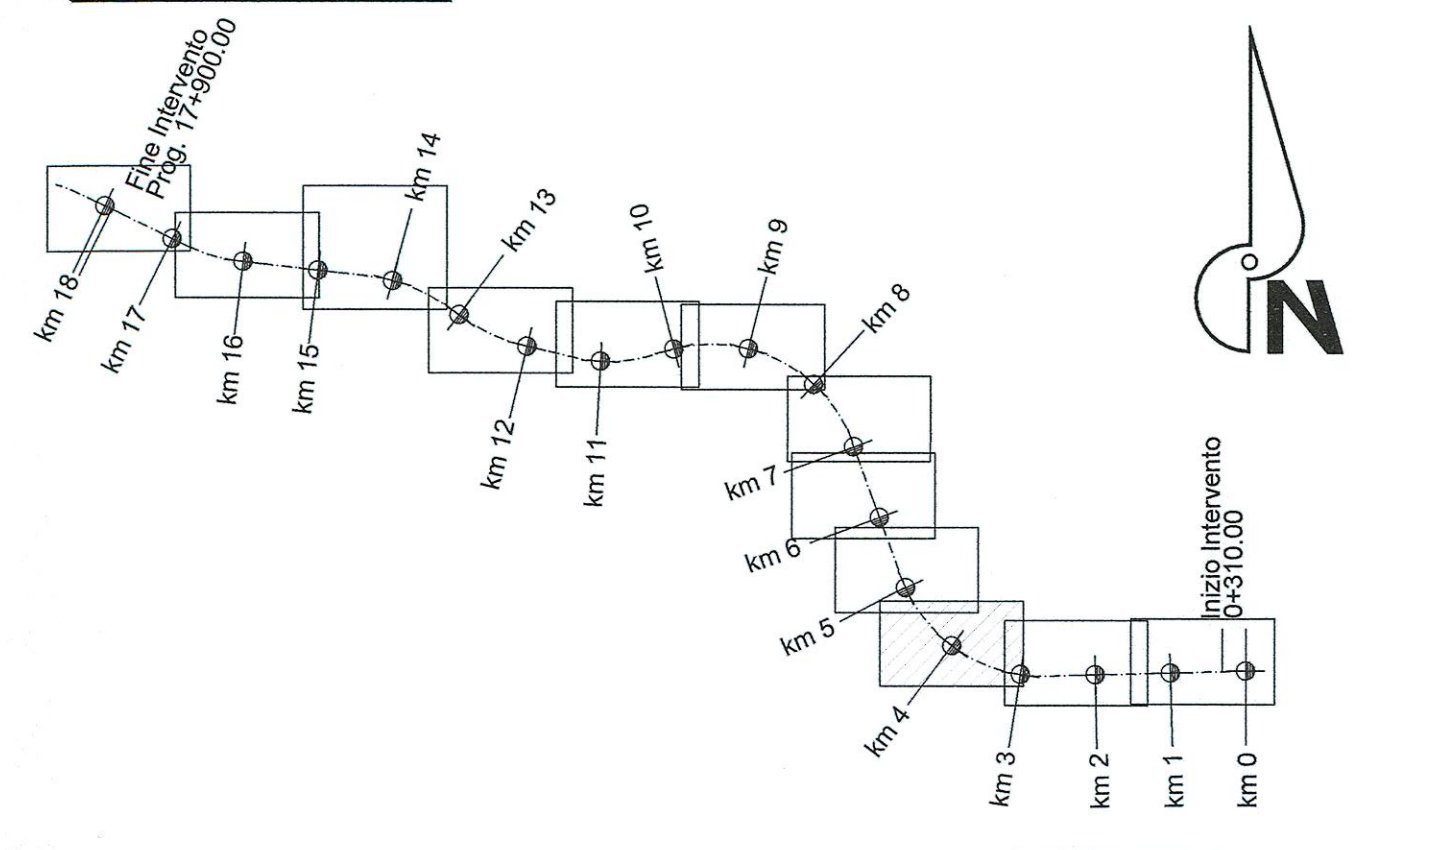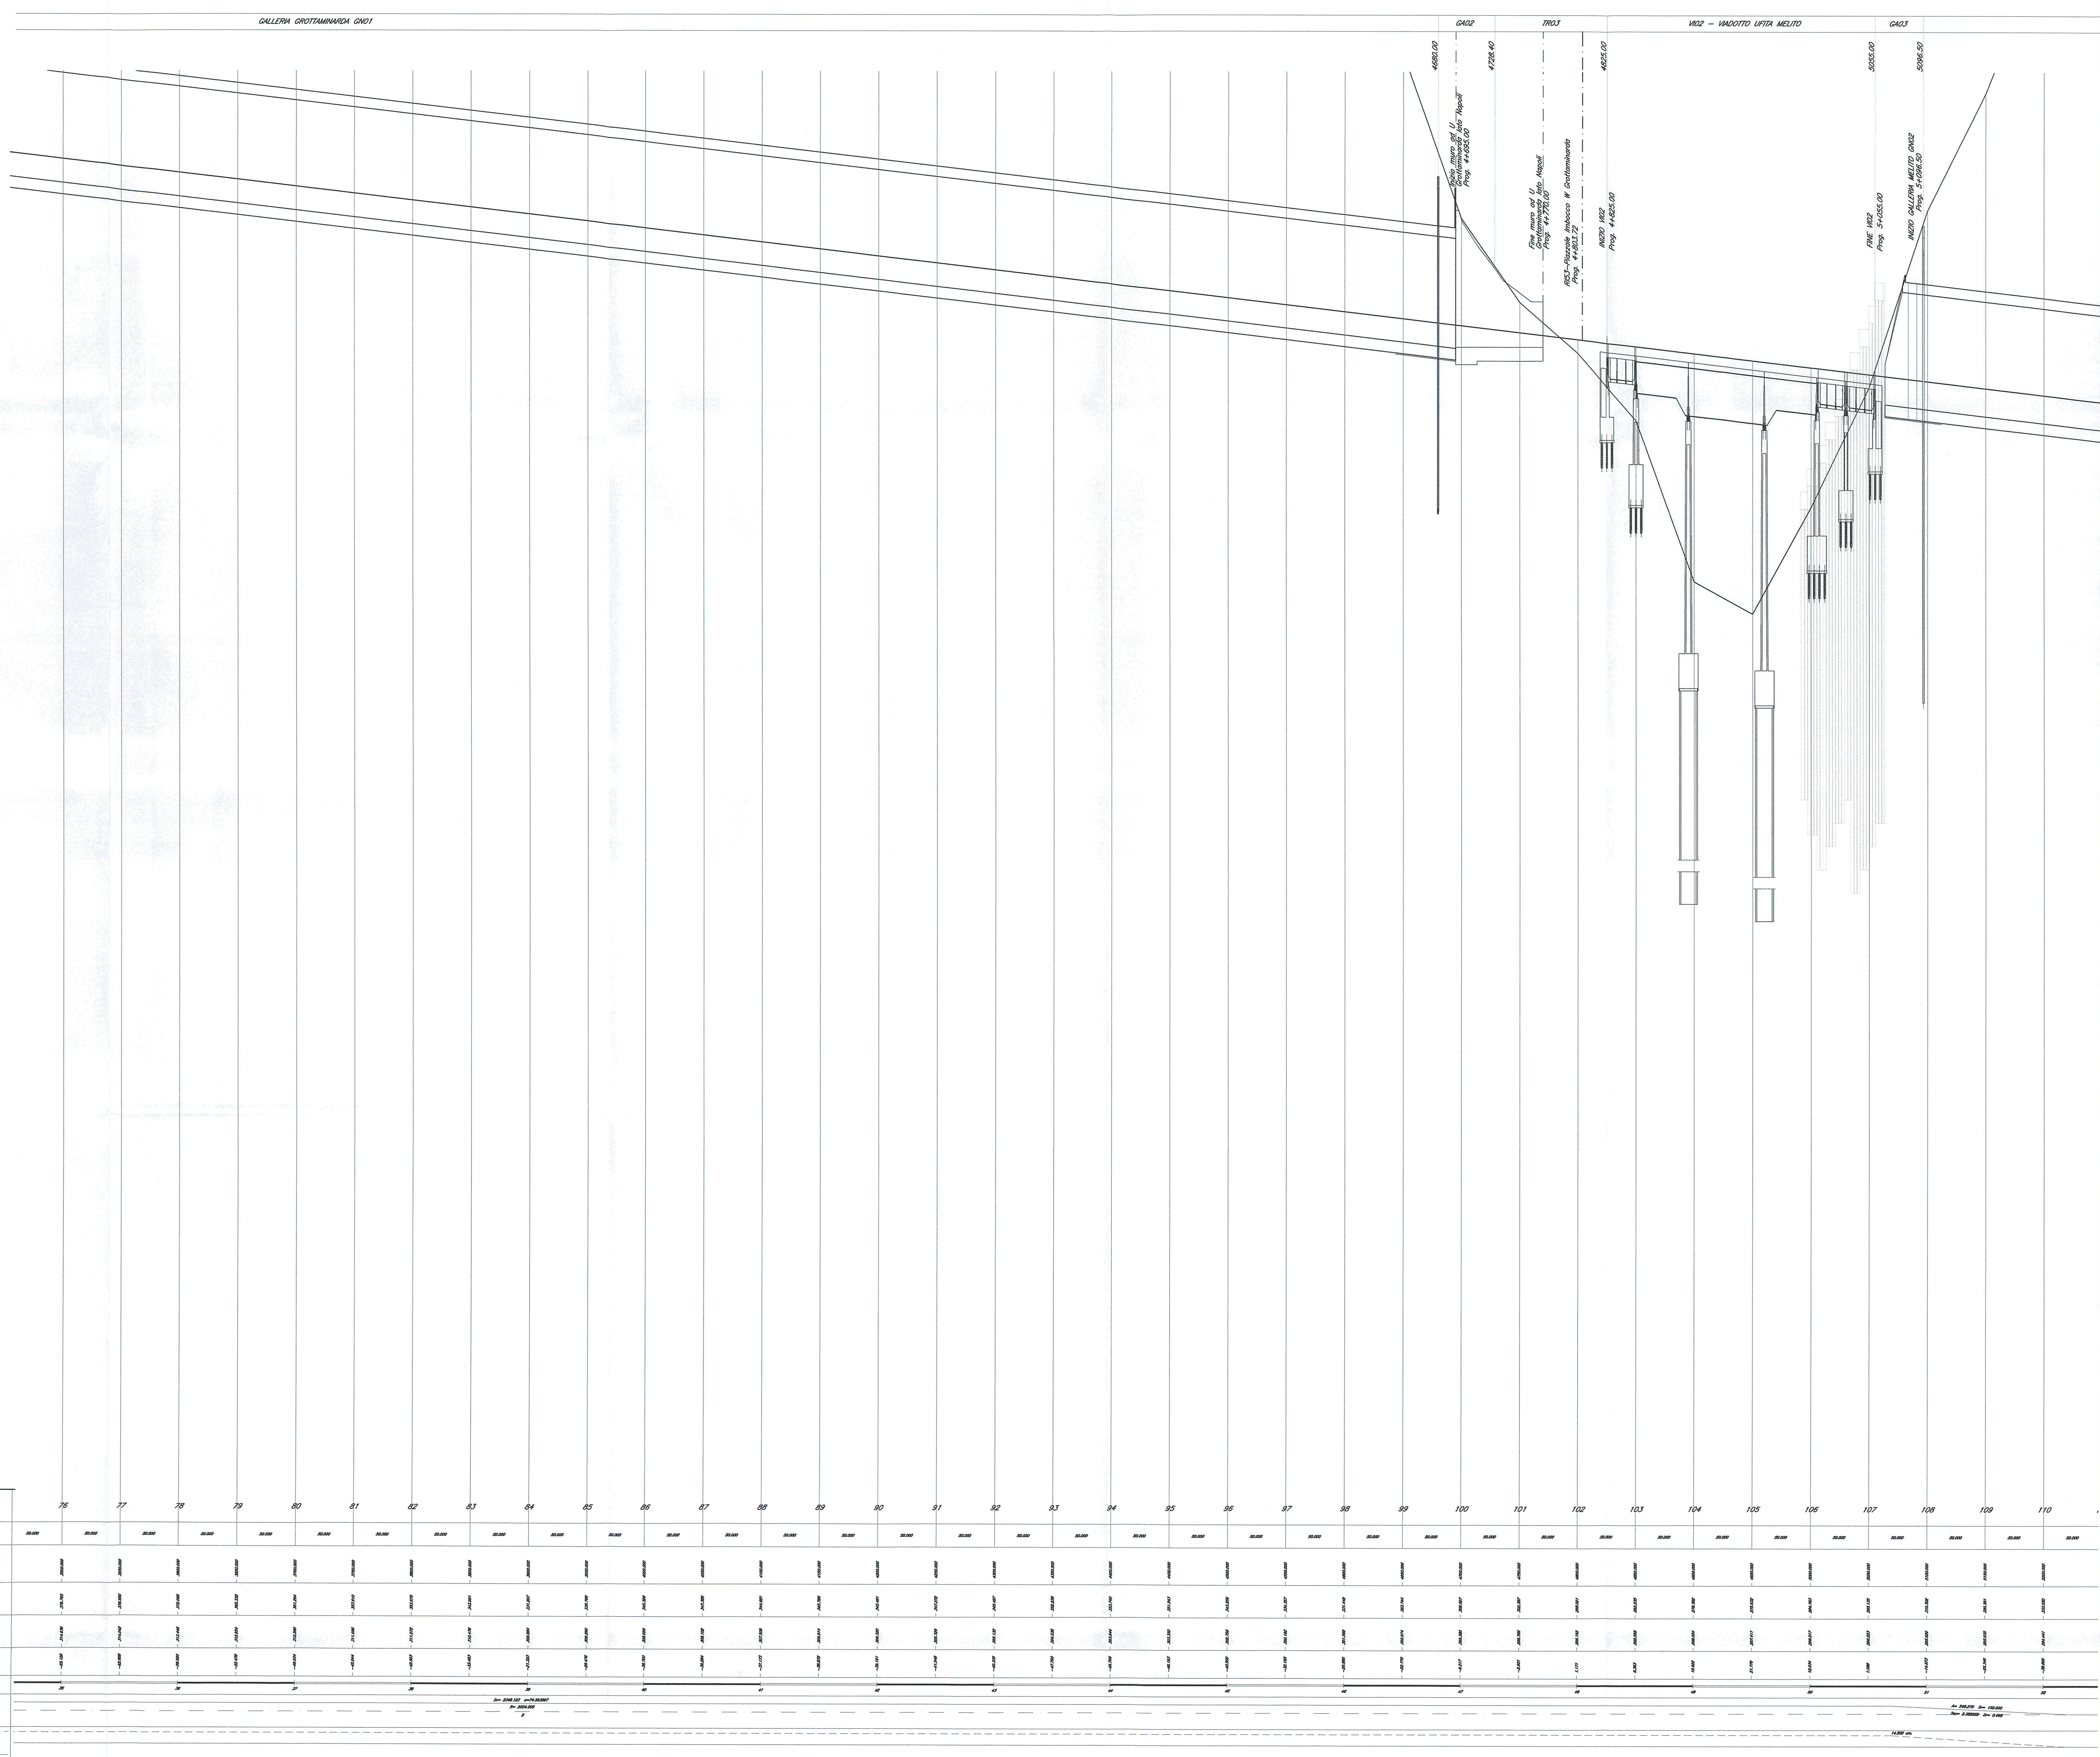

SCALA QUOTE 1:200
SCALA DISTANZE 1:2000
GR.IMP. 200/000

| NUMERO SEZIONI | 76 | 77 | 78 | 79 | 80 | 81 | 82 | 83 | 84 | 85 | 86 | 87 | 88 | 89 | 90 | 91 | 92 | 93 | 94 | 95 | 96 | 97 | 98 | 99 | 100 | 101 | 102 | 103 | 104 | 105 | 106 | 107 | 108 | 109 | 110 | | | |
|------------------------|--|------|------|------|------|------|------|------|------|------|-------|-------|-------|-------|-------|-------|-------|-------|-------|-------|-------|-------|-------|-------|-------|-------|-------|-------|-------|-------|-------|-------|-------|-------|-------|-------|--|--|

COMMITTENTE:
RFI
RETE FERROVIARIA ITALIANA
GRUPPO FERROVIE DELLO STATO ITALIANE

PROGETTAZIONE:
ITALFERR
GRUPPO FERROVIE DELLO STATO ITALIANE

**DIREZIONE TECNICA
INFRASTRUTTURE CENTRO**

PROGETTO DEFINITIVO

**ITINERARIO NAPOLI - BARI
RADDOPPIO TRATTA APICE - ORSARA
I LOTTO FUNZIONALE APICE - HIRPINIA**

IF00 - Linea - Profilo longitudinale 3/12

SCALA: 1:2000

COMMESSA LOTTO FASE ENTE TIPO DOC. OPERA/DISCIPLINA Progr. REV.

IF0G 01 D 11 F6 IF0001 003 A

| Revis. | Descrizione | Redatto | Data | Verificato | Data | Approvato | Data | Autorizzato | Data |
|--------|---------------------|-------------|-------------|--------------|-------------|-----------|-------------|-------------|-------------|
| A | Emissione Esecutiva | G. Grimaldi | Luglio 2011 | R. Sotgiorno | Luglio 2011 | D. Ansa | Luglio 2011 | F. Ansa | Luglio 2011 |

File: IF0001011RIF0001003A.DWG n. Elab.: X 33