PROFILO LONGITUDINALE
Scala 1:2000

FOGGIA

BENEVENTO

Galleria Melito GN02 | GA04 | TR04 | VI03 – VIADOTTO UFITA ROCCHETTA | RI04 | GA05 | GALLERIA ROCCHETTA GN03

R	20000.000
L	20.402
i	0.010
Ω	9280.671
g	245.965

9510.00 — FINE GALLERIA MELITO GN02 Prog. 9490.00

9517.62 — Inizio opere all'aperto Melito, pks. Rocchetta Prog. 9+560.00

9527 – Piazzola GA Melito Prog. 9+537.71

TR04 Inizio Monolitonde FF02 Prog. 9+215.68 — Fine opere all'aperto Melito, pks. Rocchetta Prog. 9+262.05

9532.00 — INIZIO VI03 Prog. 9+430.00

Interferenza viabilità SP n.153 Prog. 9+765.21 (rif. GN03/Prog)

RI04 Fine Monolitonde FF02 Prog. 10+042.78

10041.00 — FINE VI03 Prog. 10+047.00

10074.45

10110.00 — INIZIO GALLERIA ROCCHETTA GN03 Prog. 10+110.00

PIANTA CHIAVE

BENEVENTO

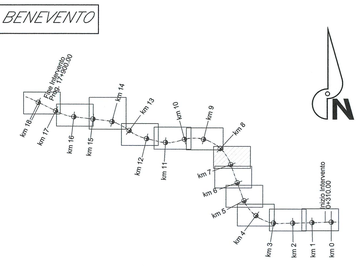

FOGGIA

SCALA QUOTE 1:200
SCALA DISTANZE 1:2000
QT.RIF. 150.000

	179	180	181	182	183	184	185	186	187	188	189	190	191	192	193	194	195	196	197	198	199	200	201	202	203	204	205	206	207	208	209	210	211	212	213	214
NUMERO SEZIONI																																				
DISTANZE PARZIALI	20.000	20.000	20.000	20.000	20.000	20.000	20.000	20.000	20.000	20.000	20.000	20.000	20.000	20.000	20.000	20.000	20.000	20.000	20.000	20.000	20.000	20.000	20.000	20.000	20.000	20.000	20.000	20.000	20.000	20.000	20.000	20.000	20.000	20.000	20.000	20.000
DISTANZE PROGRESSIVE	3580.00	3600.00	3620.00	3640.00	3660.00	3680.00	3700.00	3720.00	3740.00	3760.00	3780.00	3800.00	3820.00	3840.00	3860.00	3880.00	3900.00	3920.00	3940.00	3960.00	3980.00	4000.00	4020.00	4040.00	4060.00	4080.00	4100.00	4120.00	4140.00	4160.00	4180.00	4200.00	4220.00	4240.00	4260.00	4280.00
QUOTE TERRENO	201.68	201.54	201.67	201.84	201.98	202.08	202.15	202.21	202.27	202.31	202.32	202.32	202.32	202.34	202.36	202.37	202.38	202.38	202.38	202.38	202.38	202.38	202.38	202.38	202.38	202.38	202.38	202.38	202.38	202.38	202.38	202.38	202.38	202.38	202.38	202.38
QUOTE PROGETTO	201.67	201.54	201.67	201.84	201.98	202.08	202.15	202.21	202.27	202.31	202.32	202.32	202.32	202.34	202.36	202.37	202.38	202.38	202.38	202.38	202.38	202.38	202.38	202.38	202.38	202.38	202.38	202.38	202.38	202.38	202.38	202.38	202.38	202.38	202.38	202.38
DIFFERENZA DI QUOTA	+0.01	+0.00	+0.00	+0.00	+0.00	+0.00	+0.00	+0.00	+0.00	+0.00	+0.00	+0.00	+0.00	+0.00	+0.00	+0.00	+0.00	+0.00	+0.00	+0.00	+0.00	+0.00	+0.00	+0.00	+0.00	+0.00	+0.00	+0.00	+0.00	+0.00	+0.00	+0.00	+0.00	+0.00	+0.00	+0.00
ETTOMETRICHE																																				
ANDAMENTO PLANIMETRICO																																				
SOVRALZO																																				

Revis.	Descrizione	Redatto	Data	Verificato	Data	Approvato	Data	Autorizzato	Data
A	Emissione Esecutiva	G.Grimaldi	Luglio 2017	R.Sciarrone	Luglio 2017	D.Accra	Luglio 2017	F.Arduini	Luglio 2017

COMMITTENTE: RFI RETE FERROVIARIA ITALIANA – GRUPPO FERROVIE DELLO STATO ITALIANE

PROGETTAZIONE: ITALFERR – GRUPPO FERROVIE DELLO STATO ITALIANE

DIREZIONE TECNICA
INFRASTRUTTURE CENTRO

PROGETTO DEFINITIVO

ITINERARIO NAPOLI - BARI
RADDOPPIO TRATTA APICE - ORSARA
I LOTTO FUNZIONALE APICE - HIRPINIA

IF00 - Linea - Profilo longitudinale 6/12

SCALA: 1:2000

COMMESSA	LOTTO	FASE	ENTE	TIPO DOC.	OPERA/DISCIPLINA	PROGR.	REV.
IF0G	01	D	11	F6	IF0001	006	A

File: IF0G01D11F6IF0001006A.DWG

n. Elab.: 36