
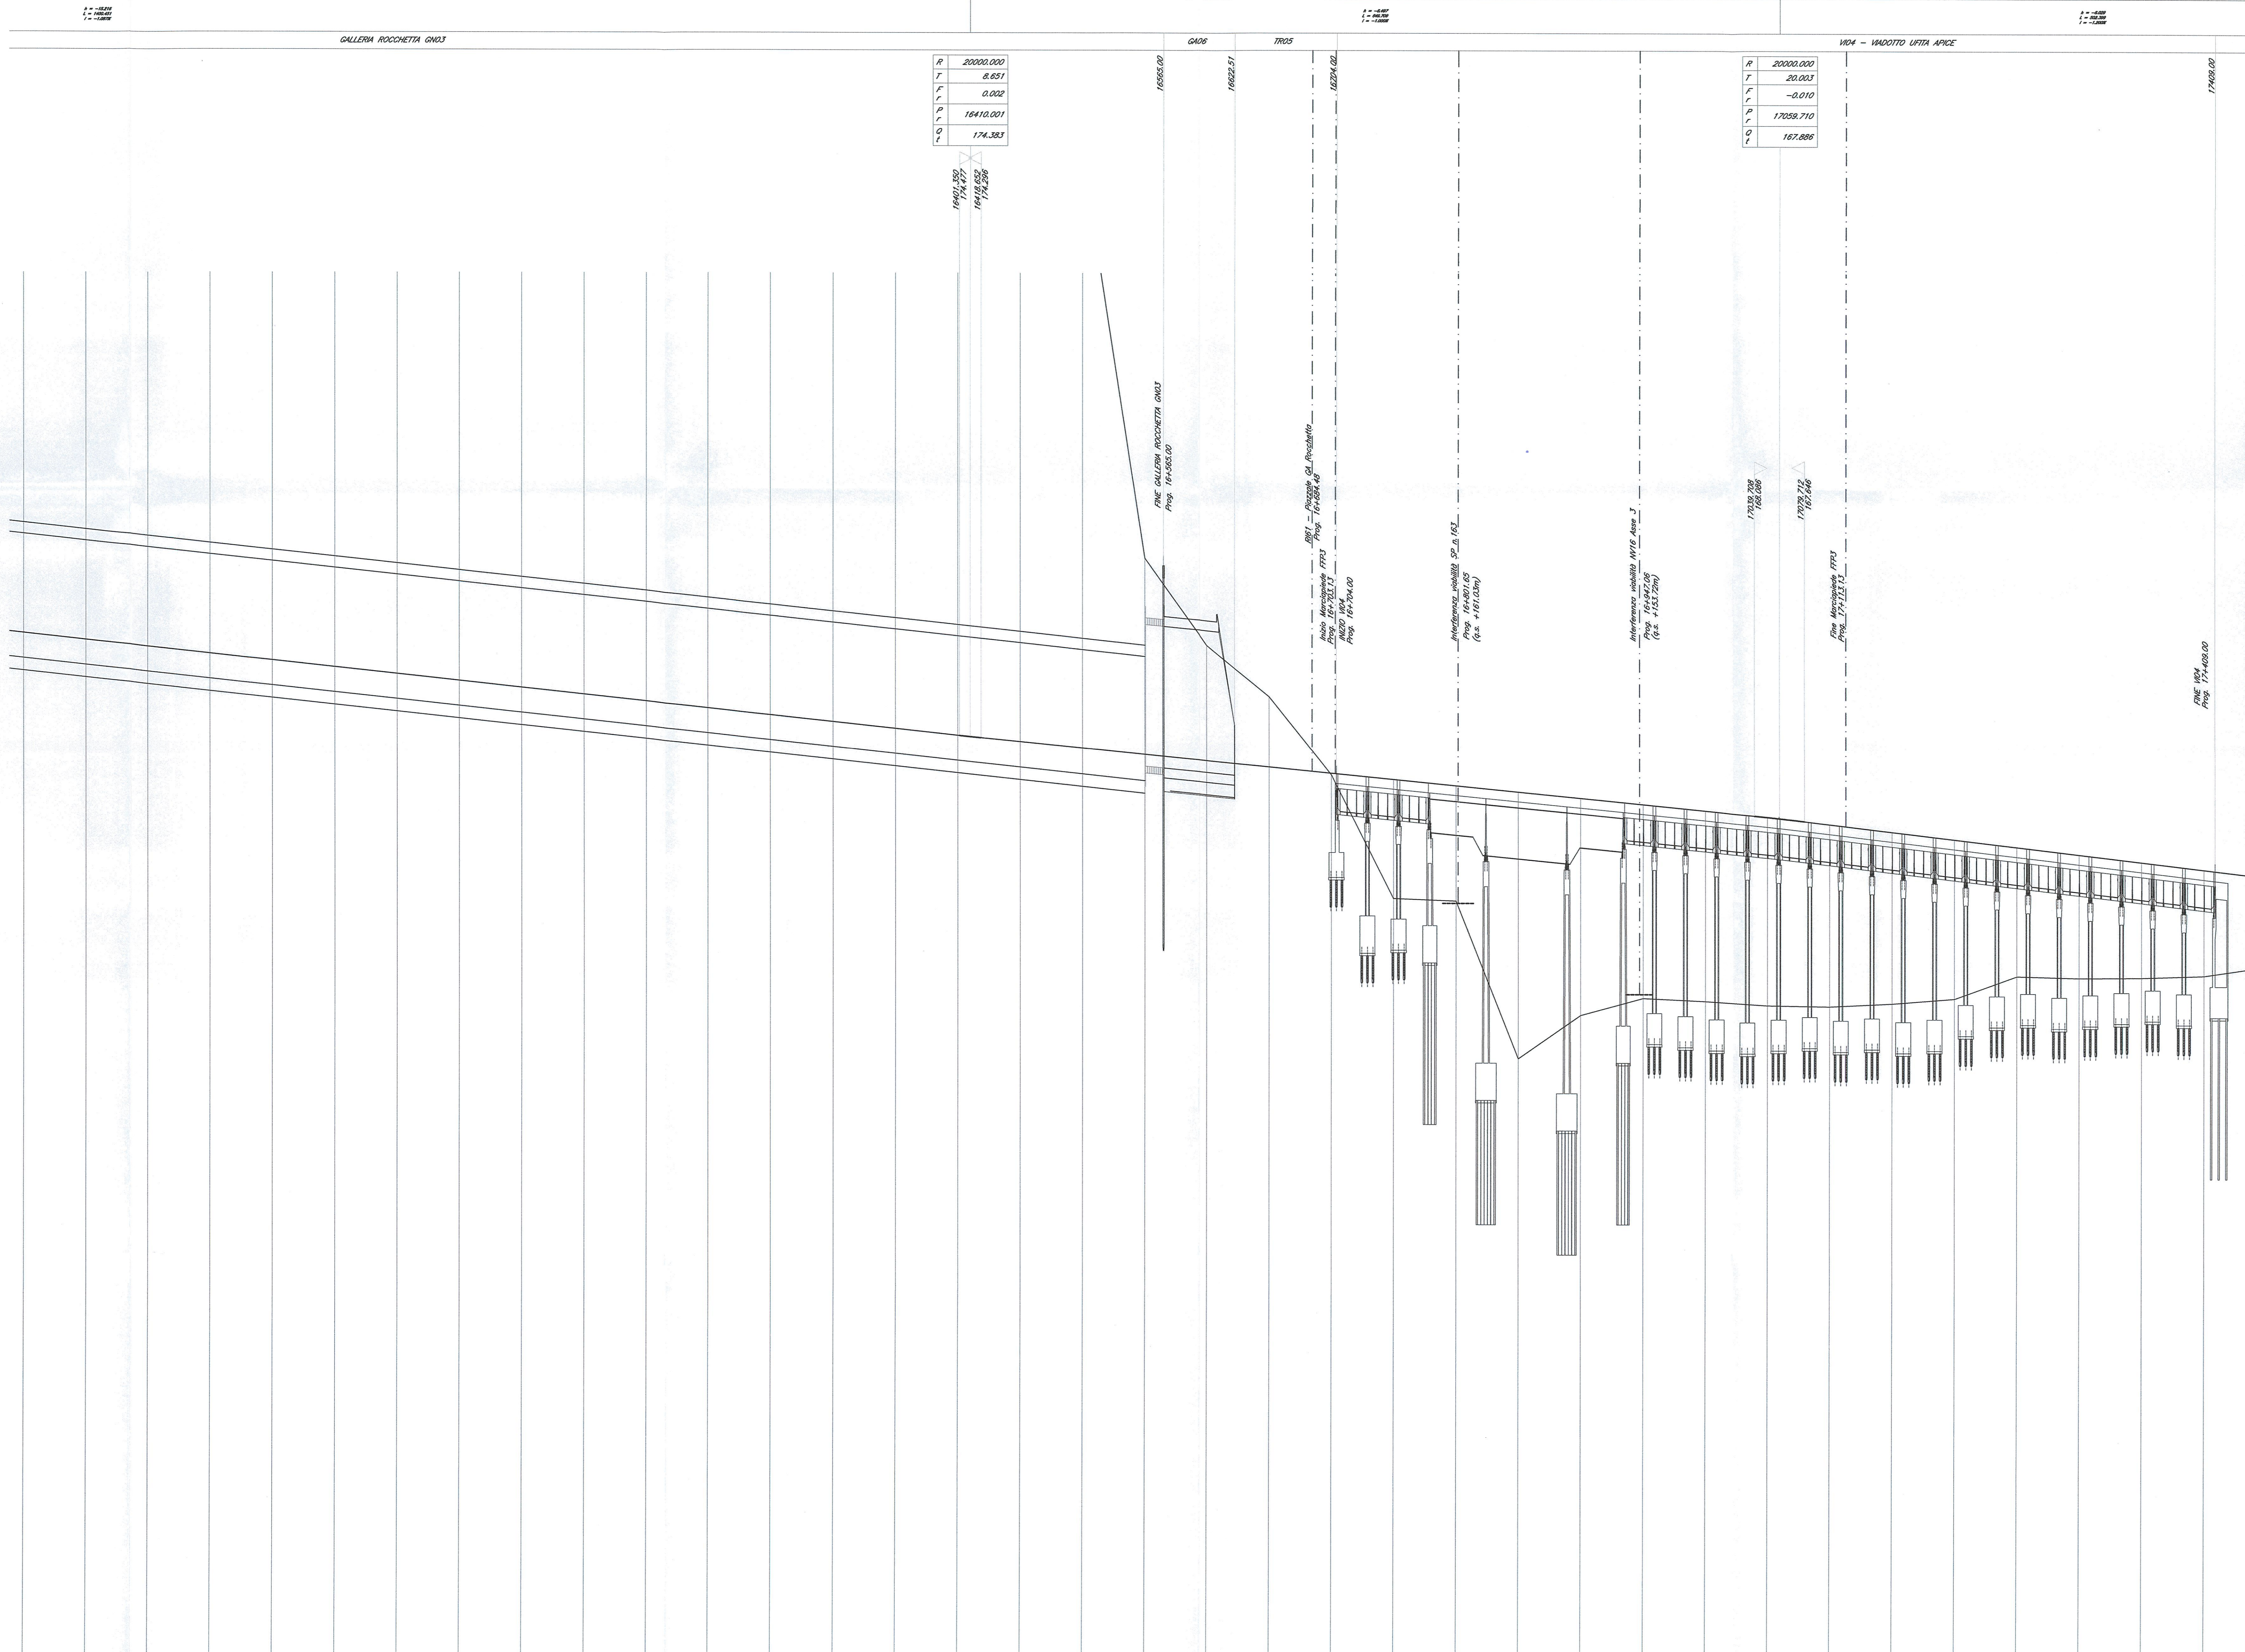


FOGGIA

PROFILO LONGITUDINALE
Scala 1:2000

BENEVENTO

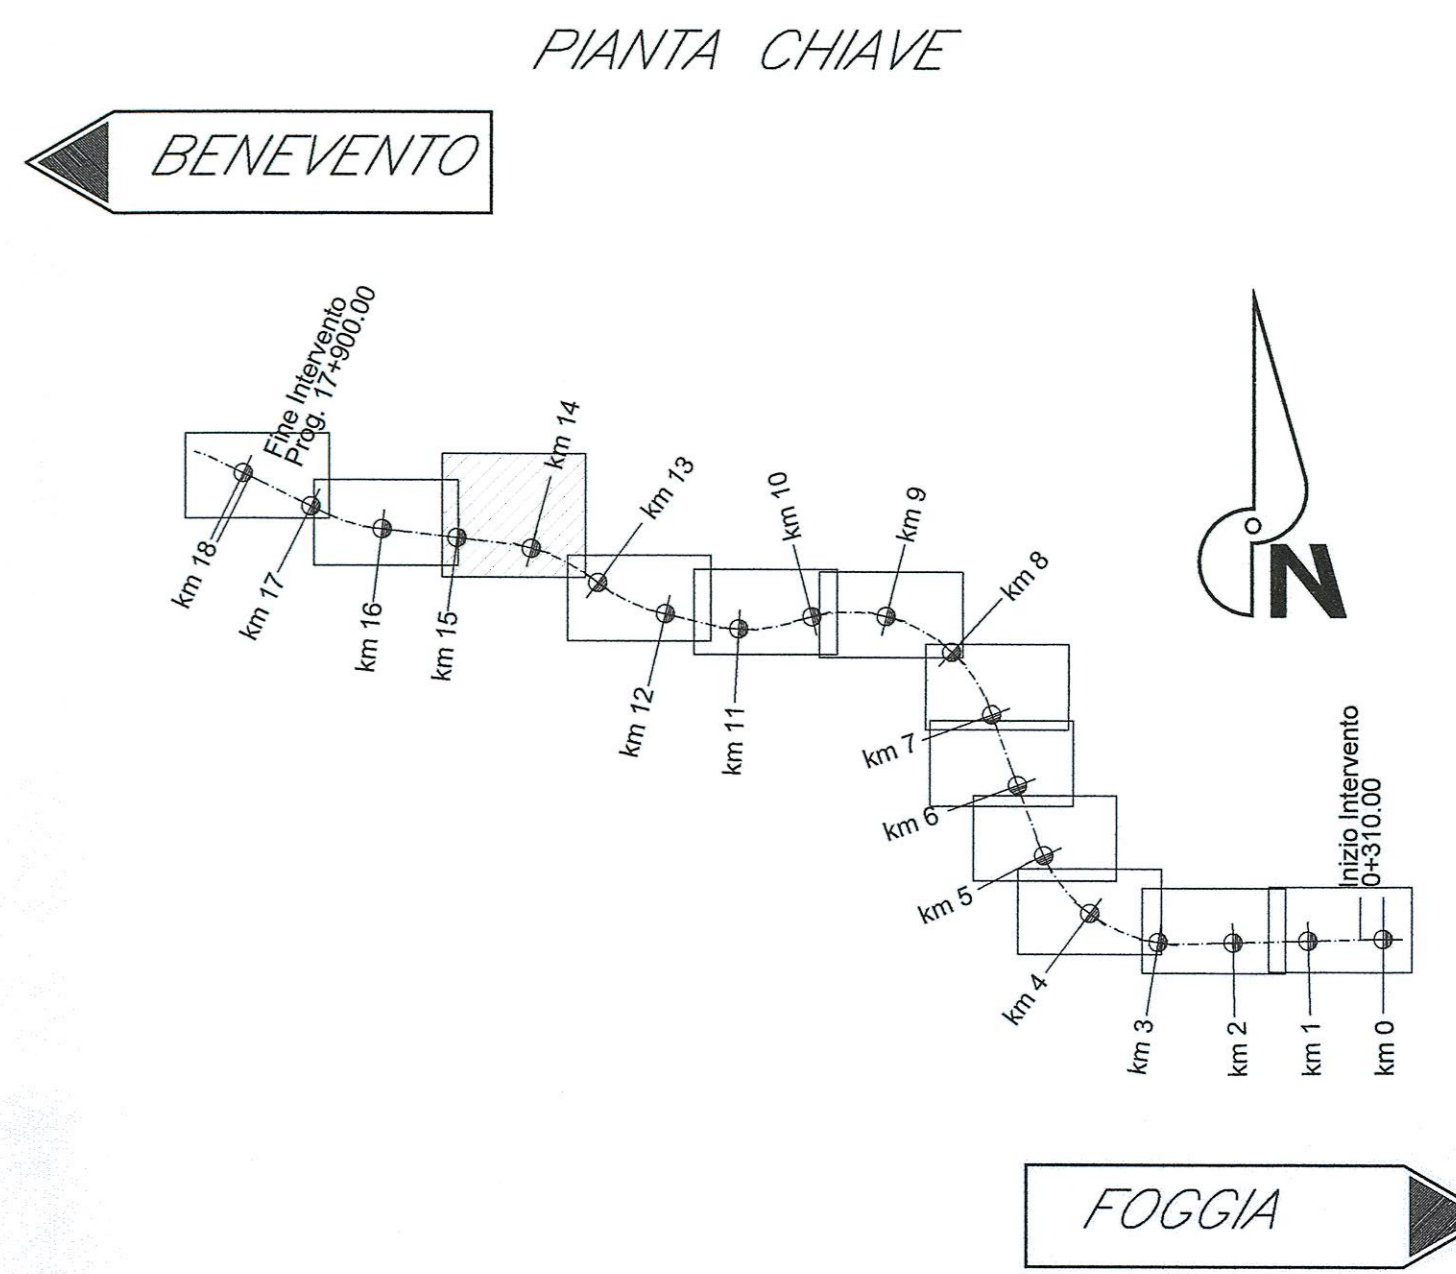

R	20000.000
T	8.631
F	0.002
A	16410.001
G	174.383

R	20000.000
T	20.003
F	-0.010
A	17058.710
G	167.886

SCALA QUOTE 1:200
SCALA DISTANZE 1:2000

NUMERO SEZIONI	319	320	321	322	323	324	325	326	327	328	329	330	331	332	333	334	335	336	337	338	339	340	341	342	343	344	345	346	347	348	349	350	351	352	353	354		
DISTANZE PARZIALI	
DISTANZE PROGRESSIVE	
QUOTE TERRENO		
QUOTE PROGETTO		
DIFFERENZA DI QUOTA		
ETOMETRICHE		
ANDAMENTO PLANIMETRICO	...																																					
SOVRALZO	...																																					

COMMITTENTE:

PROGETTAZIONE:

**DIREZIONE TECNICA
INFRASTRUTTURE CENTRO**

PROGETTO DEFINITIVO

**ITINERARIO NAPOLI - BARI
RADDOPPIO TRATTA APICE - ORSARA
I LOTTO FUNZIONALE APICE - HIRPINIA**

IF00 - Linea - Profilo longitudinale 10/12

SCALA: 1:2000

COMMESSA LOTTO FASE ENTE TIPO DOC. OPERA/DISCIPLINA PROGR. REV.

IF0G 01 D 11 F6 IF0001 010 A

Rev.	Descrizione	Redatto	Data	Verificato	Data	Approvato	Data	Autorizzato	Data
A	Emissione Esecutiva	G. Grimaldi	Luglio 2011	R. Scaramia	Luglio 2011	F. Antoni	Luglio 2011		

File: if0031011PFI0001010A.DWG n. Etab.: X 40