


FOGGIA

PROFILO LONGITUDINALE
Scala 1:2000

BENEVENTO

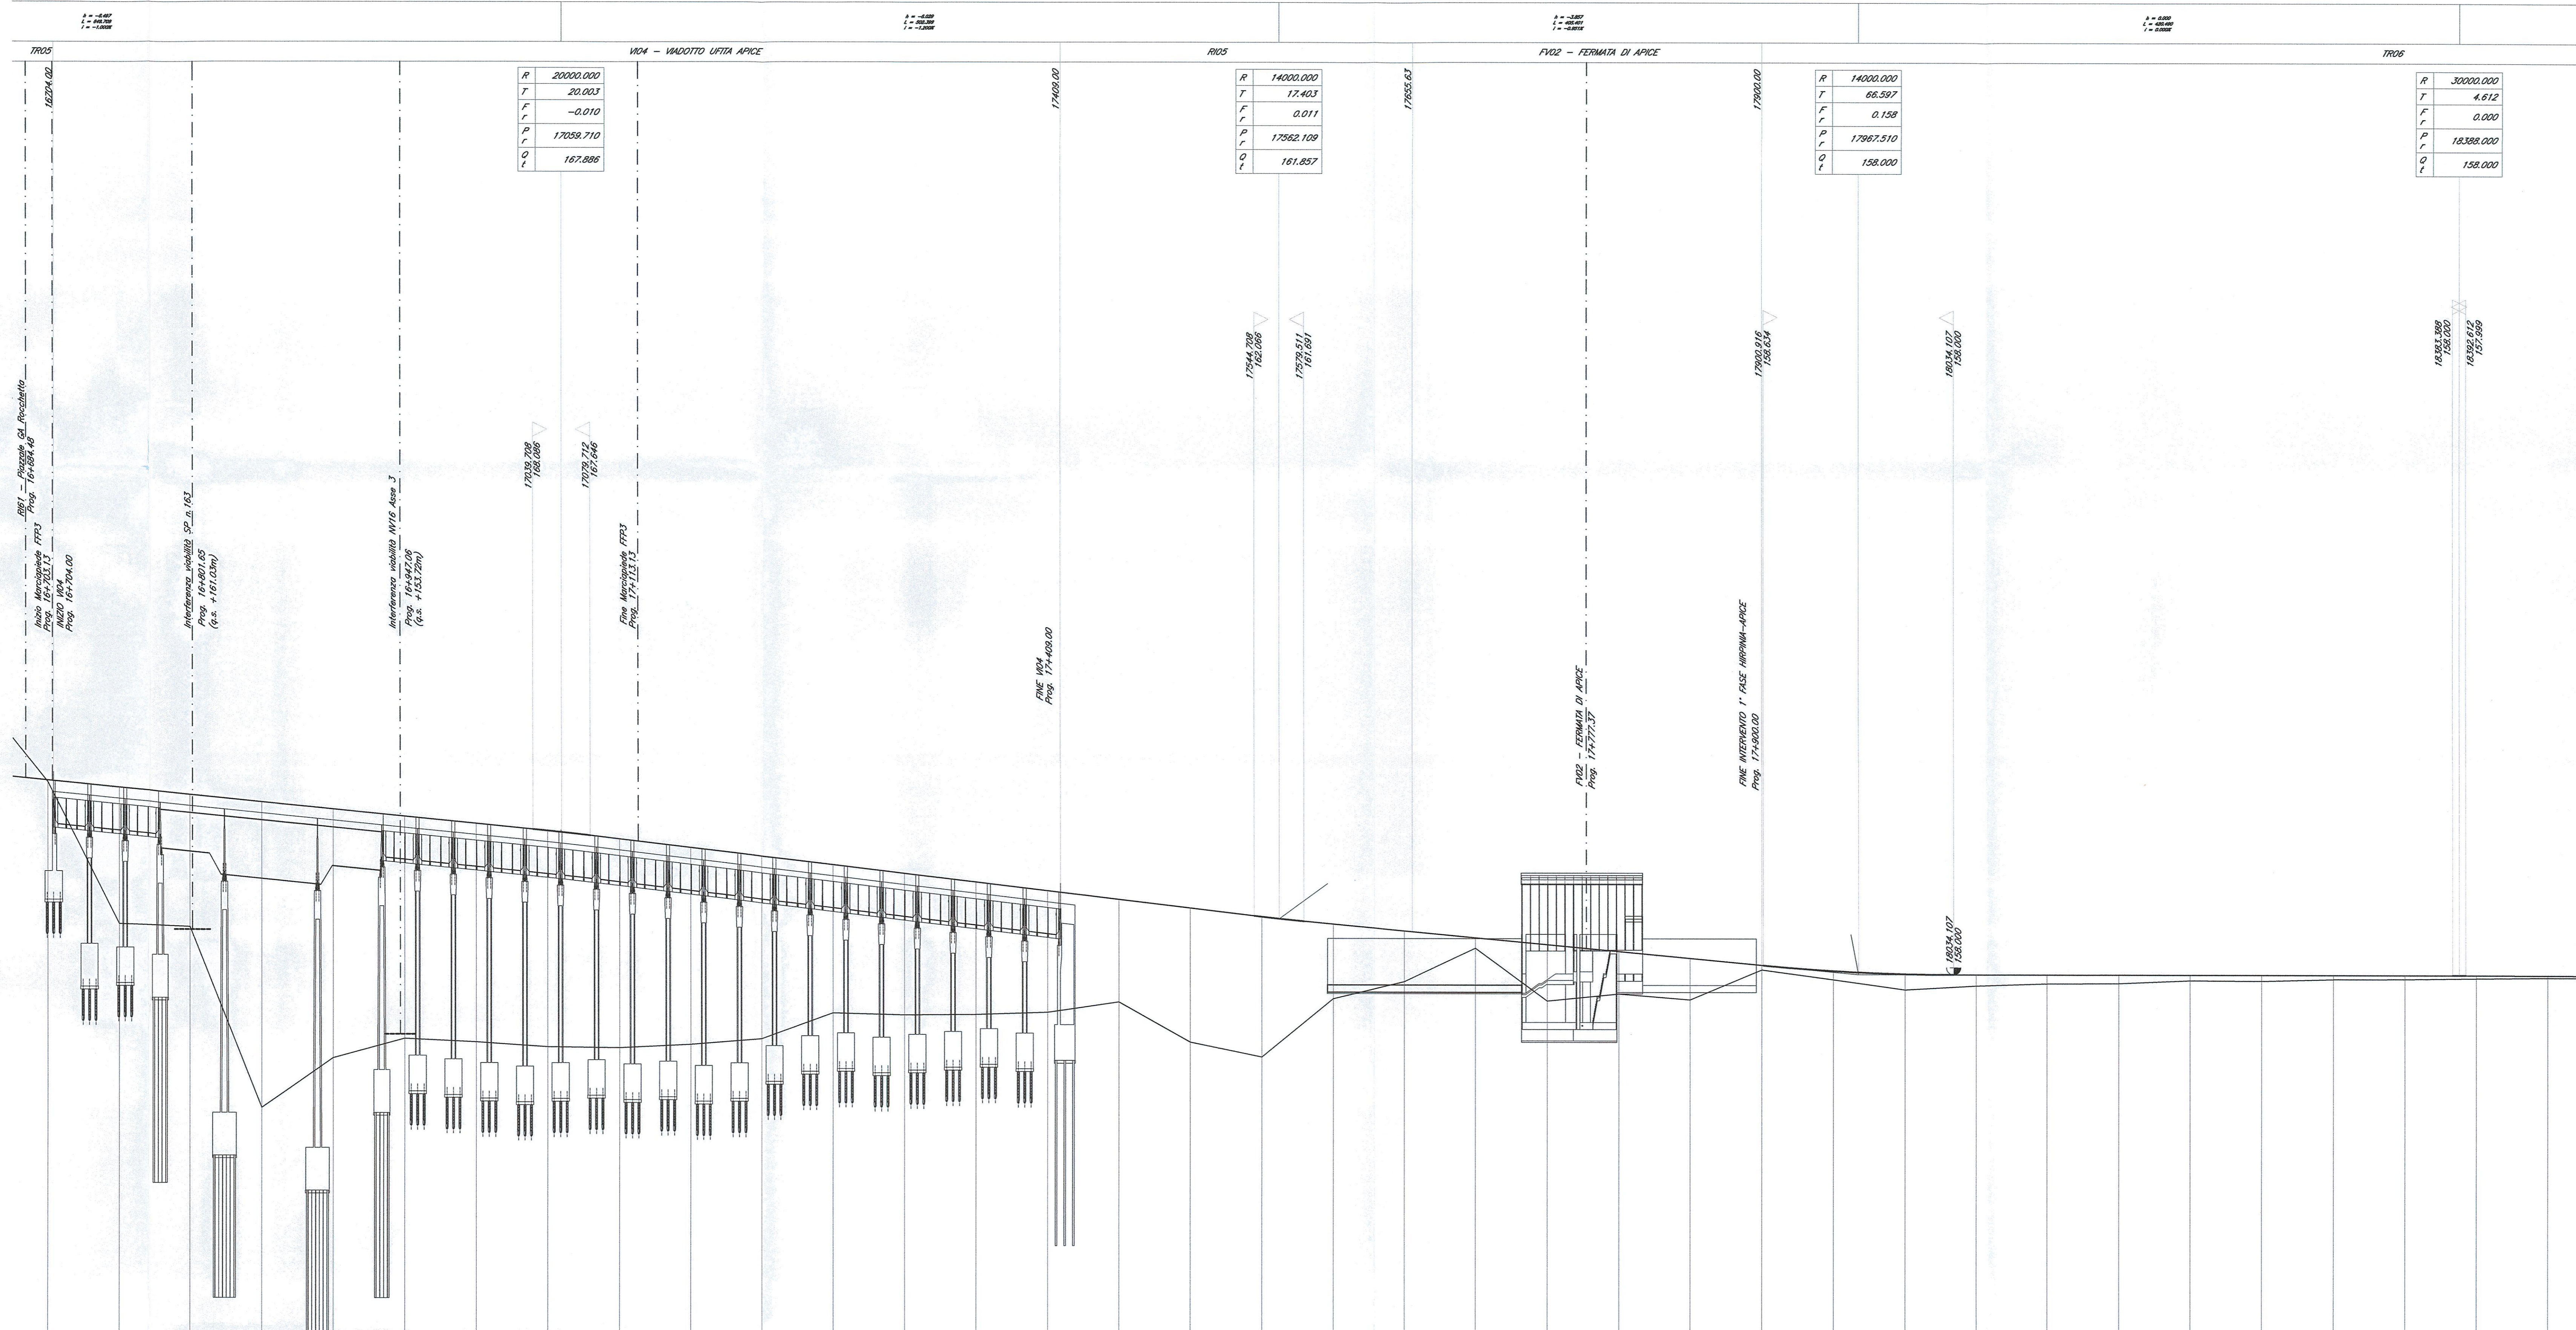

R	20000,000
T	20,003
F	-0,010
P	17058,710
Q	167,886

R	14000,000
T	17,403
F	0,011


R	14000,000
T	66,597
F	0,158
Q	158,000

R	30000,000
T	4,612
F	0,000
P	18388,000
Q	158,000

SCALA QUOTE 1:200
SCALA DISTANZE 1:2000

QT. INF. 100,000


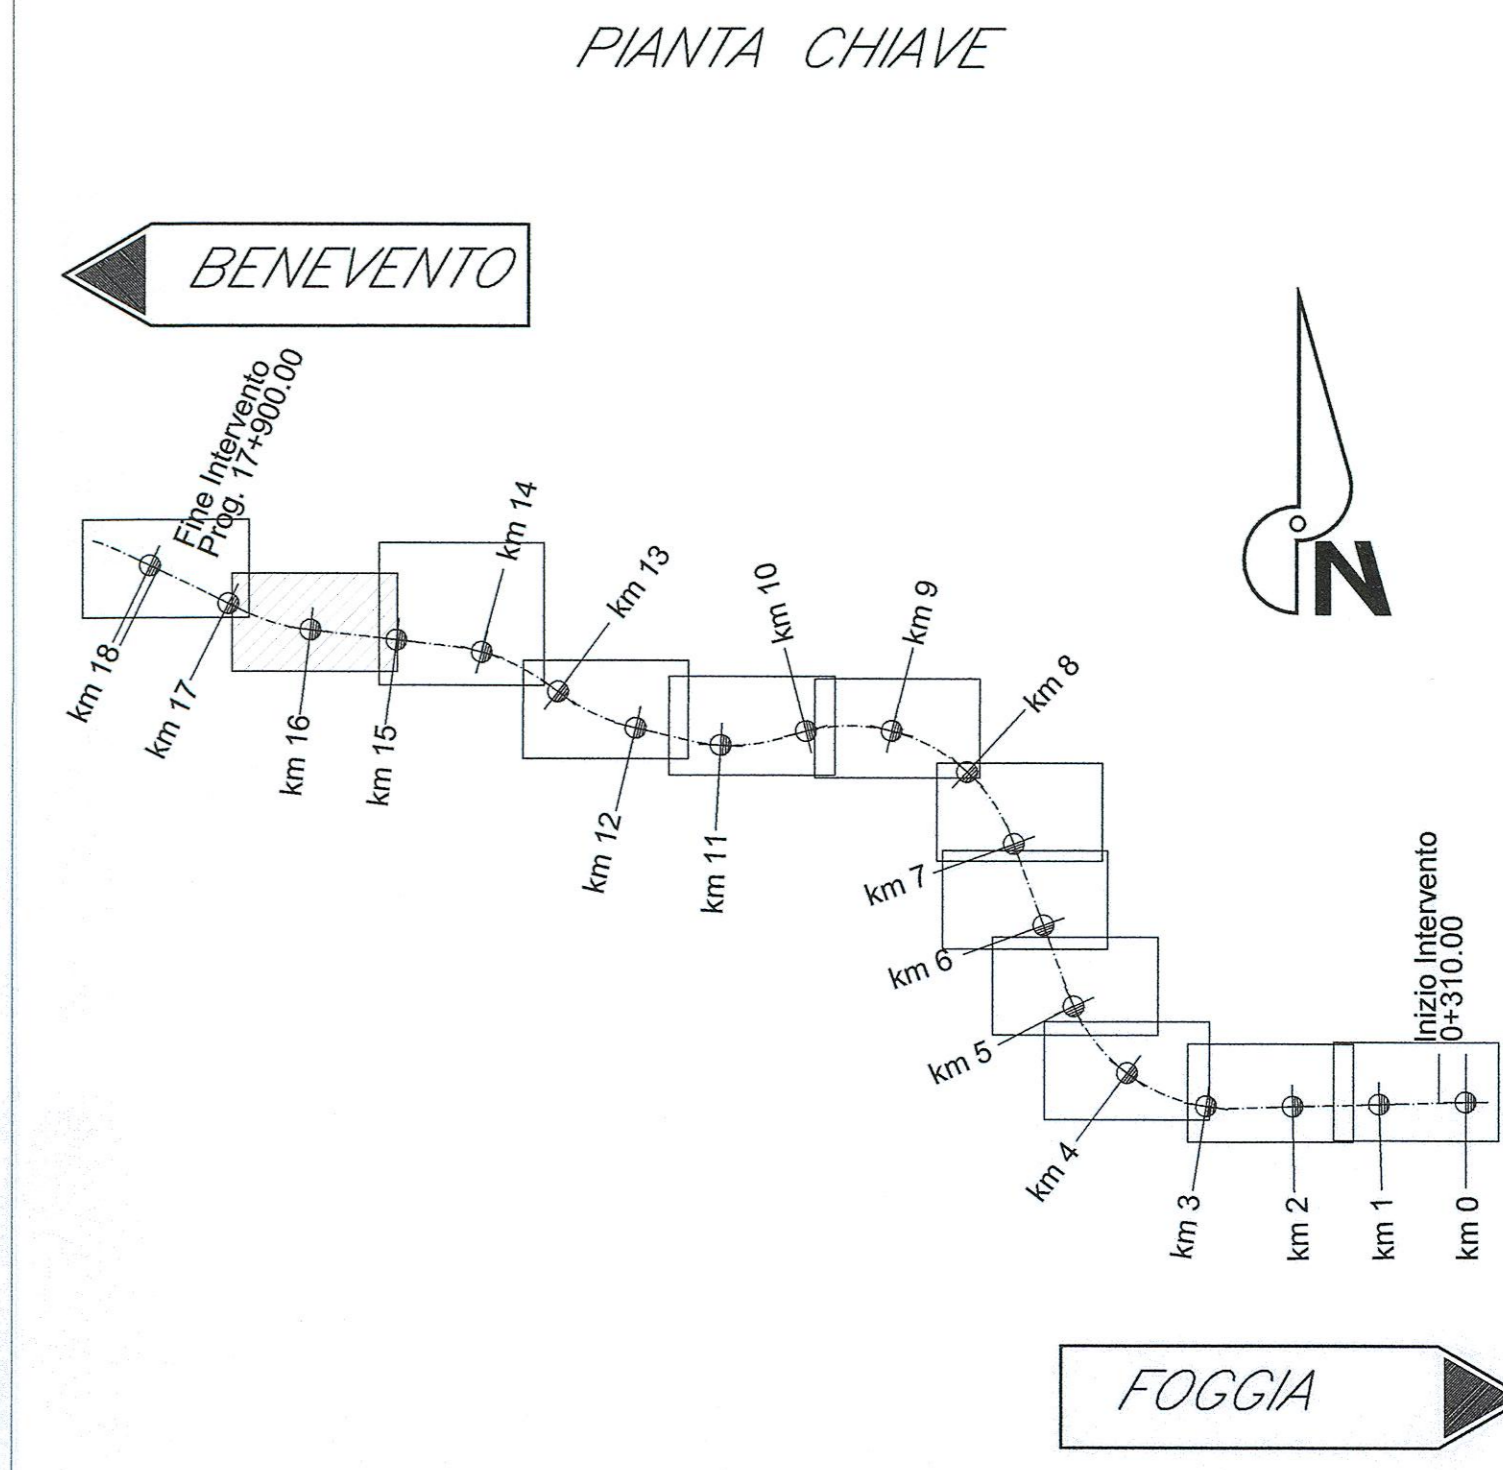

COMMITTENTE: **RFI** RETE FERROVIARIA ITALIANA GRUPPO FERROVIE DELLO STATO ITALIANE

PROGETTAZIONE: **ITALFERR** GRUPPO FERROVIE DELLO STATO ITALIANE

DIREZIONE TECNICA
INFRASTRUTTURE CENTRO

PROGETTO DEFINITIVO

ITINERARIO NAPOLI - BARI
RADDOPPIO TRATTA APICE - ORSARA
I LOTTO FUNZIONALE APICE - HIRPINIA

IF00 - Linea - Profilo longitudinale 11/12

SCALA: 1:2000

COMMESSA LOTTO FASE ENTE TIPO DOC. OPERA/DISCIPLINA PROGR. REV.

IF0G 01 D 11 F6 IF0001 011 A

Revis.	Descrizione	Redatto	Data	Verificato	Data	Approvato	Data	Autorizzato	Data
A	Emissione Esecutiva	G. Grimaldi	Luglio 2011	R. Scammone	Luglio 2011	D. Arca	Luglio 2011	F. Arca	Luglio 2011

File: IF0001011F6F0001011A.DWG n. Elab. X