
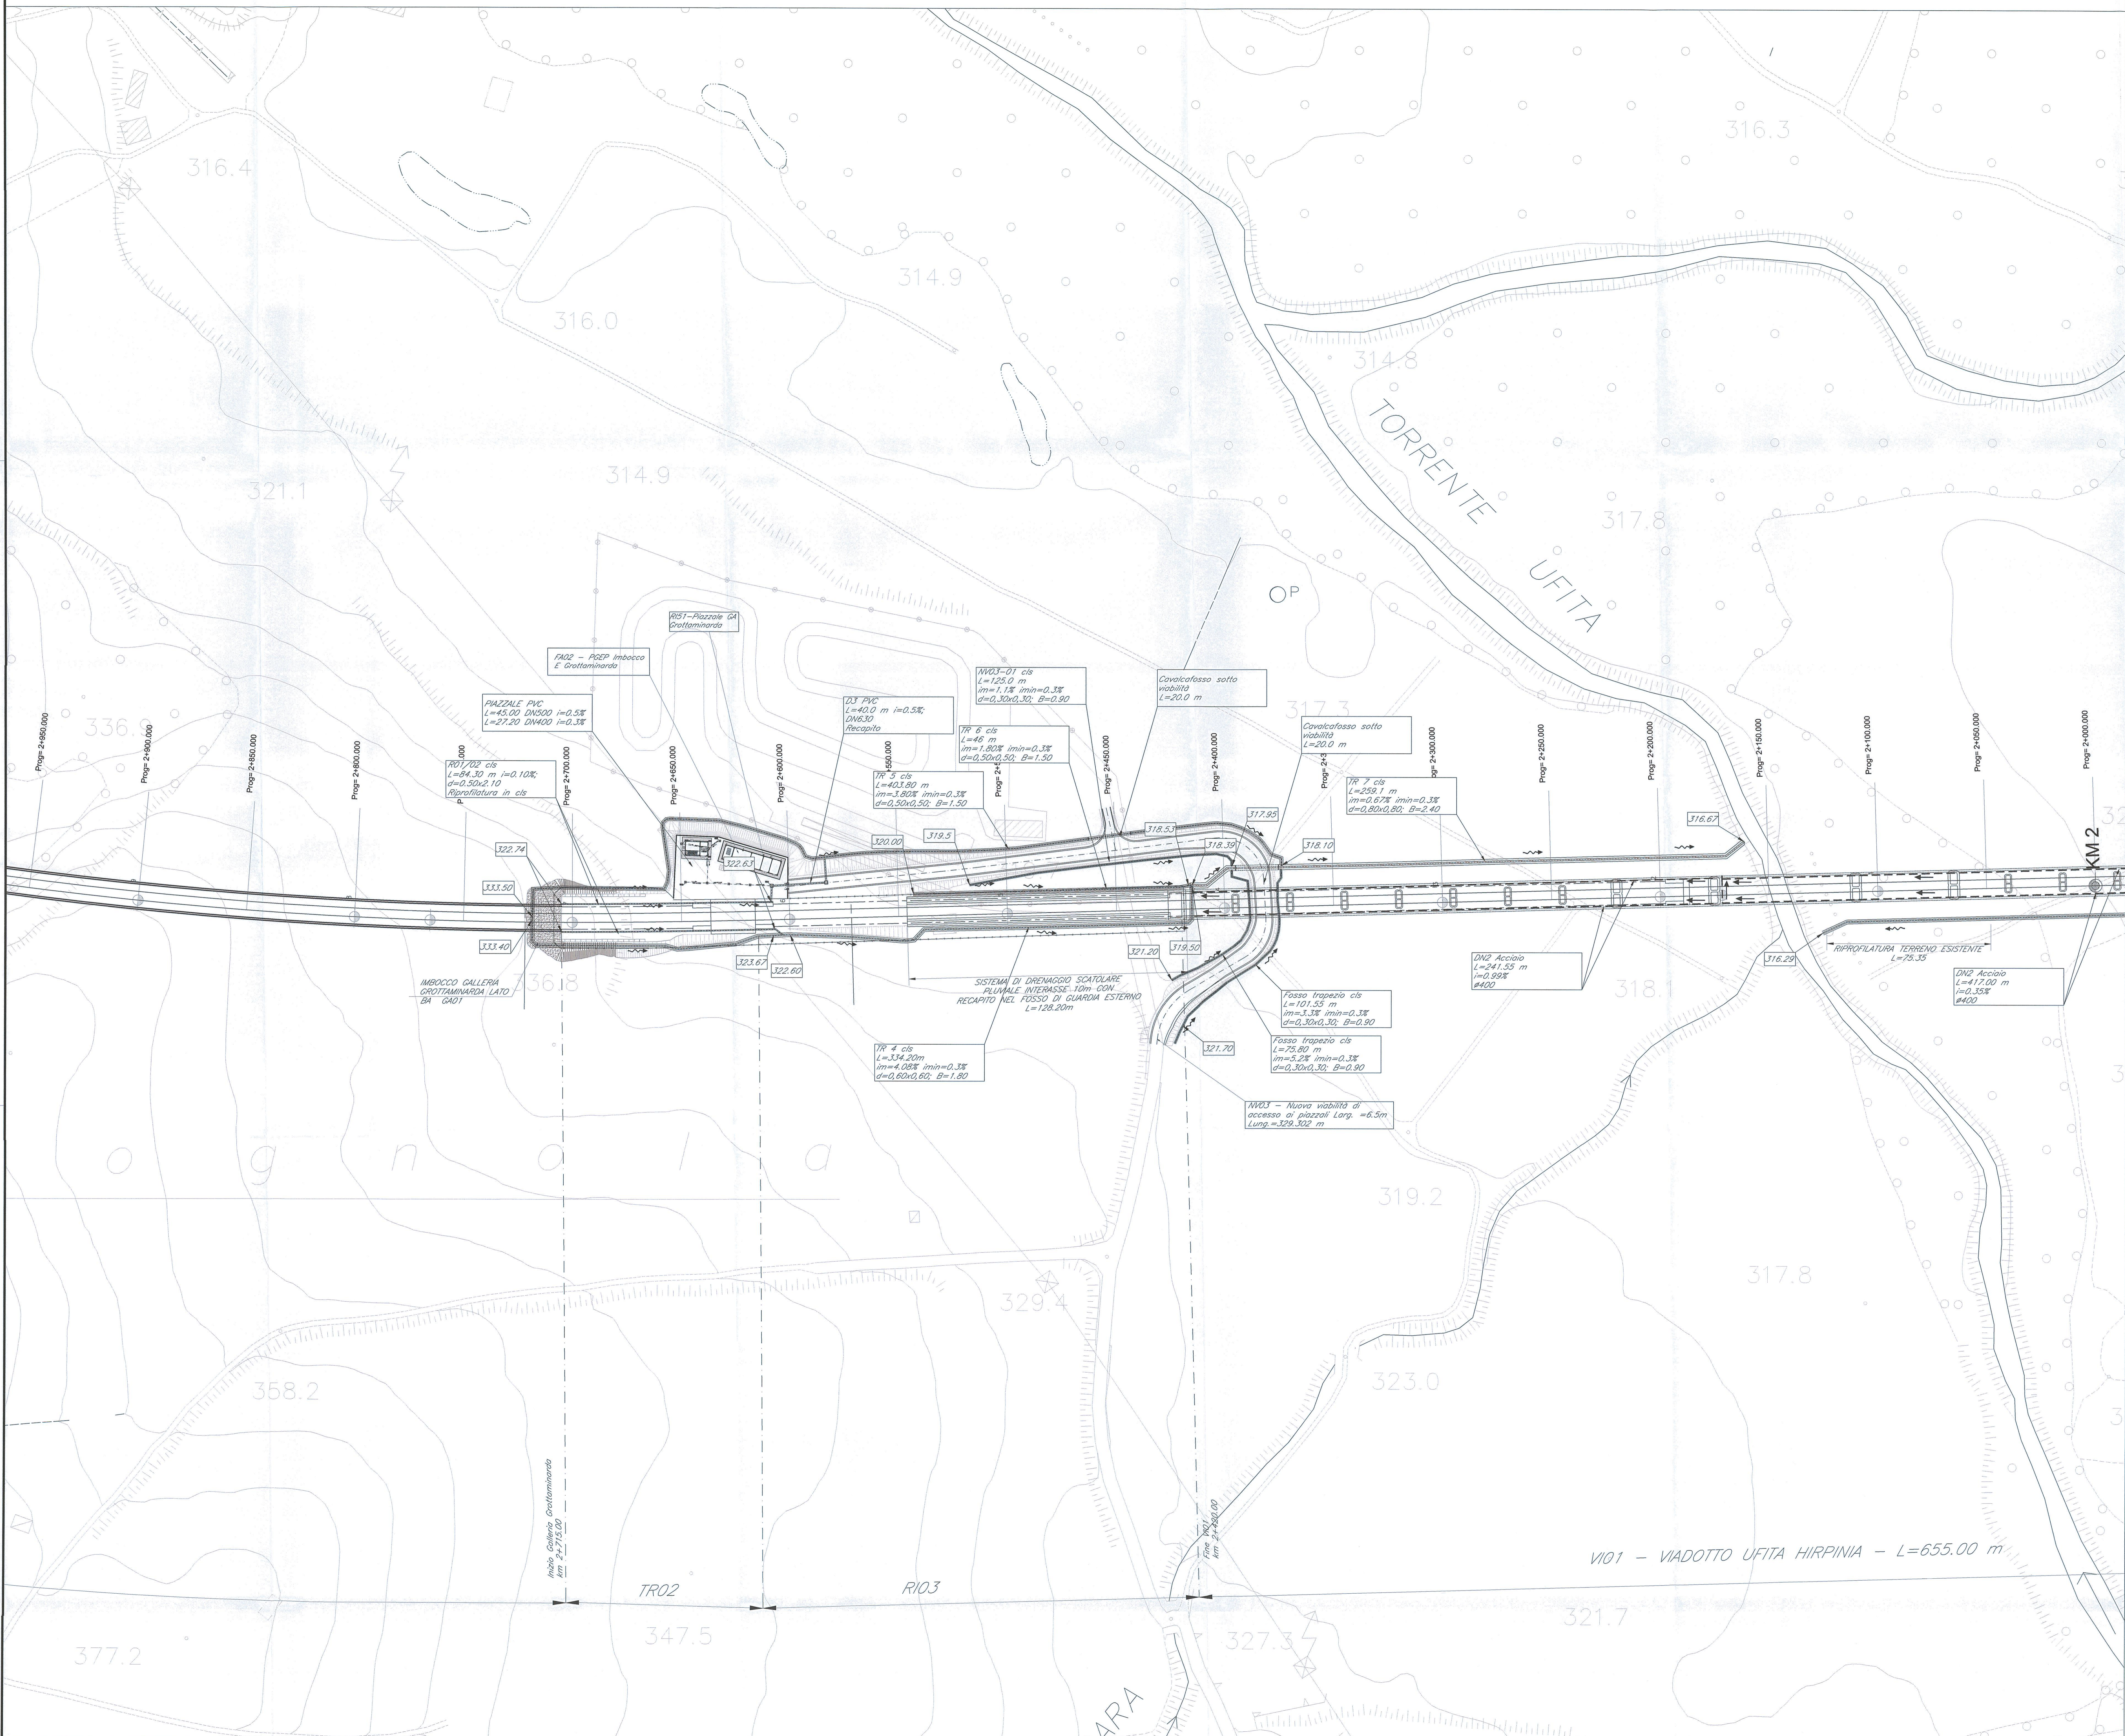


PLANIMETRIA DI PROGETTO
SCALA 1:1000

PLANIMETRIA DI INQUADRAMENTO
SCALA 1:100 000

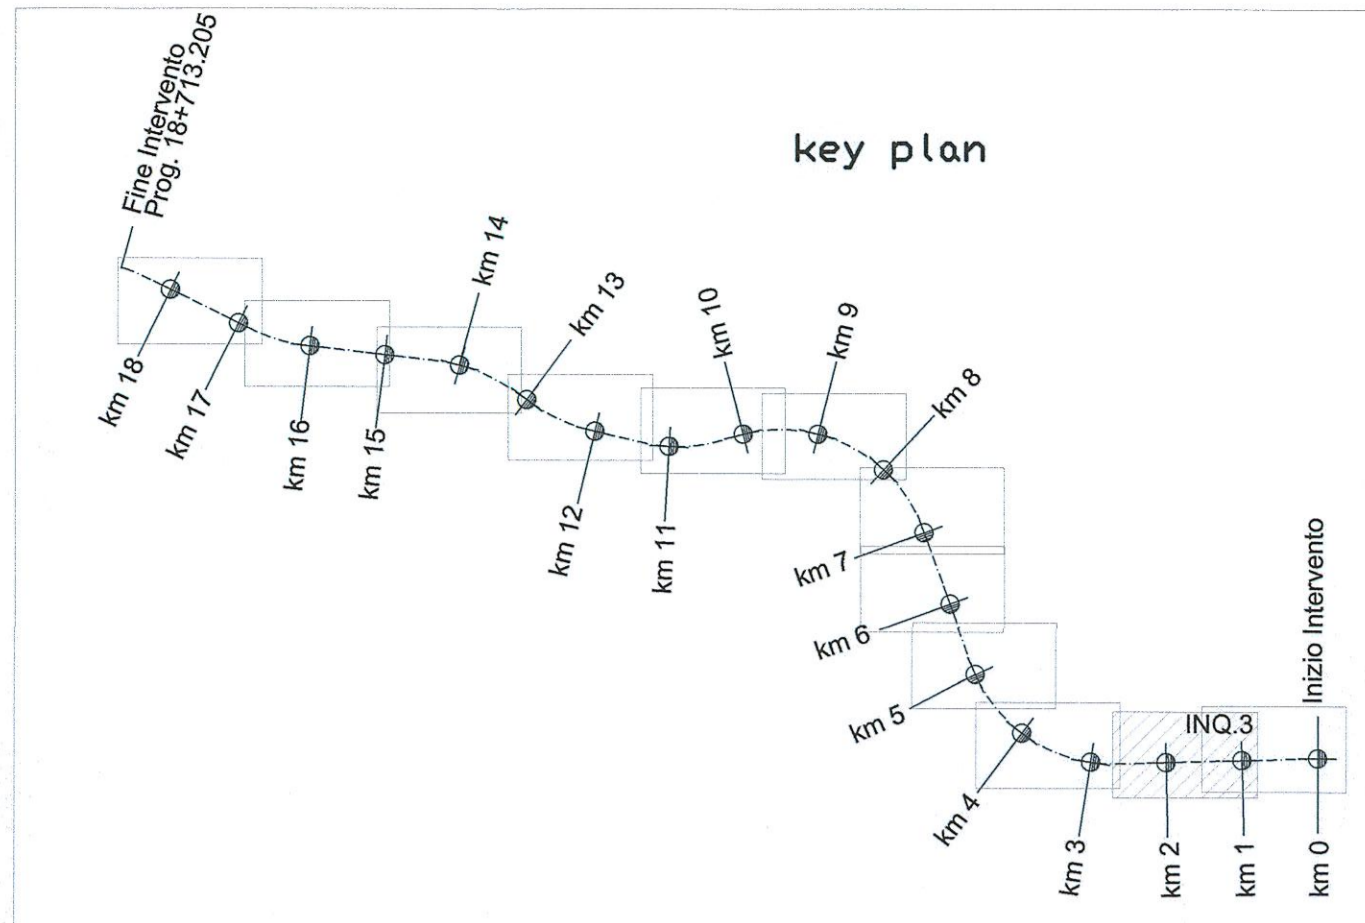

DATI IDRAULICI

Tratto	Pendenza calcolo (‰)	Qlot (m³/s)	Tipo Canaletta R (rett. bxh) DN (D int. mm)	Tirante (m)	%riemp.
TR01	0.0030	0.556	TRA50	0.342	68%
TR02	0.0030	0.351	TRA50	0.344	69%
TR03	0.0030	0.644	TRA60	0.439	73%
TR04	0.0050	0.954	TRA60	0.476	79%
COLL D2	0.0069	0.082	DN400	0.171	43%
TR04_1	0.0200	1.067	TRA60	0.348	58%
COLL D1	0.0035	0.076	DN400	0.222	55%
TR05	0.0030	0.097	TRA50	0.169	34%
TR06	0.0030	0.339	TRA50	0.332	60%
TR07	0.0030	1.378	TRA80	0.577	72%
TR12	0.0010	0.035	50xVAR	0.156	53%
D3-RECAPITO	0.0050	0.347	DN630	0.360	54%
TR03-TR09	0.0100	0.051	TRA30	0.116	30%
TR10	0.0030	0.267	TRA50	0.294	59%
TR11	0.0060	0.493	TRA50	0.339	68%
TR12	0.0030	0.228	TRA50	0.270	54%
TR12a	0.0058	0.404	TRA50	0.306	61%
Tombino FS-T1	0.0050	0.743	DN1000	0.503	50%
REC03	0.0023	1.071	TRA150x70	0.541	77%
TR13a	0.0020	0.301	TRA50	0.135	27%
TR13b	0.0048	0.126	TRA50	0.173	35%
TR13c	0.0040	0.392	TRA50	0.171	34%
TR14	0.0030	0.282	TRA50	0.303	61%
SCAT01	0.0030	0.991	R150x200	0.430	22%
HR_1	0.0050	0.082	DN400	0.218	58%
HR_1 bisola 14	0.0050	0.098	DN400	0.244	65%
HR_2 REC	0.0050	0.204	DN630	0.285	48%
HR_4	0.0030	0.738	DN1000	0.590	69%
HR_5	0.0080	1.475	DN1200	0.583	57%
REC02	0.0025	1.203	TRA150x70	0.564	61%

DATI IDRAULICI

Tratto	Pendenza calcolo (‰)	Qlot (m³/s)	Tipo Canaletta R (rett. bxh) DN (D int. mm)	Tirante (m)	%riemp.
NV03-01	0.0030	0.041	TRA30	0.135	45%
PIAZZALE	0.0050	0.115	DN650	0.232	49%

COMMITTENTE:
RFI
RETE FERROVIARIA ITALIANA
GRUPPO FERROVIE DELLO STATO ITALIANE

PROGETTAZIONE:
ITALFERR
GRUPPO FERROVIE DELLO STATO ITALIANE

DIREZIONE TECNICA
U.O. INFRASTRUTTURE CENTRO
PROGETTO DEFINITIVO
ITINERARIO NAPOLI - BARI
RADDOPPIO TRATTA APICE - ORSARA
I LOTTO FUNZIONALE APICE - HIRPINIA

IDROLOGIA E IDRAULICA
Planimetria di drenaggio - Tav.3/9

SCALA: 1:1000

COMMESSA	LOTTO	FASE	ENTE	TIPO DOC.	OPERADISCIPLINA	PROGR.	REV.
IFOG	01	D	11	P7	ID0002	006	A

Rivis.	Descrizione	Redatto	Data	Verificato	Data	Approvato	Data	Autorizzato	Data
A	Emissione Esecutiva	G. Grimaldi	10/2017	C. Vanni	10/2017	D. Arena	10/2017	F. Arzuffi	10/2017
B									
C									
D									

File: IFOG01D11P7ID0002006A.dwg n. Elab.: -