




PIANTA FONDAZIONI  
Scala 1:200

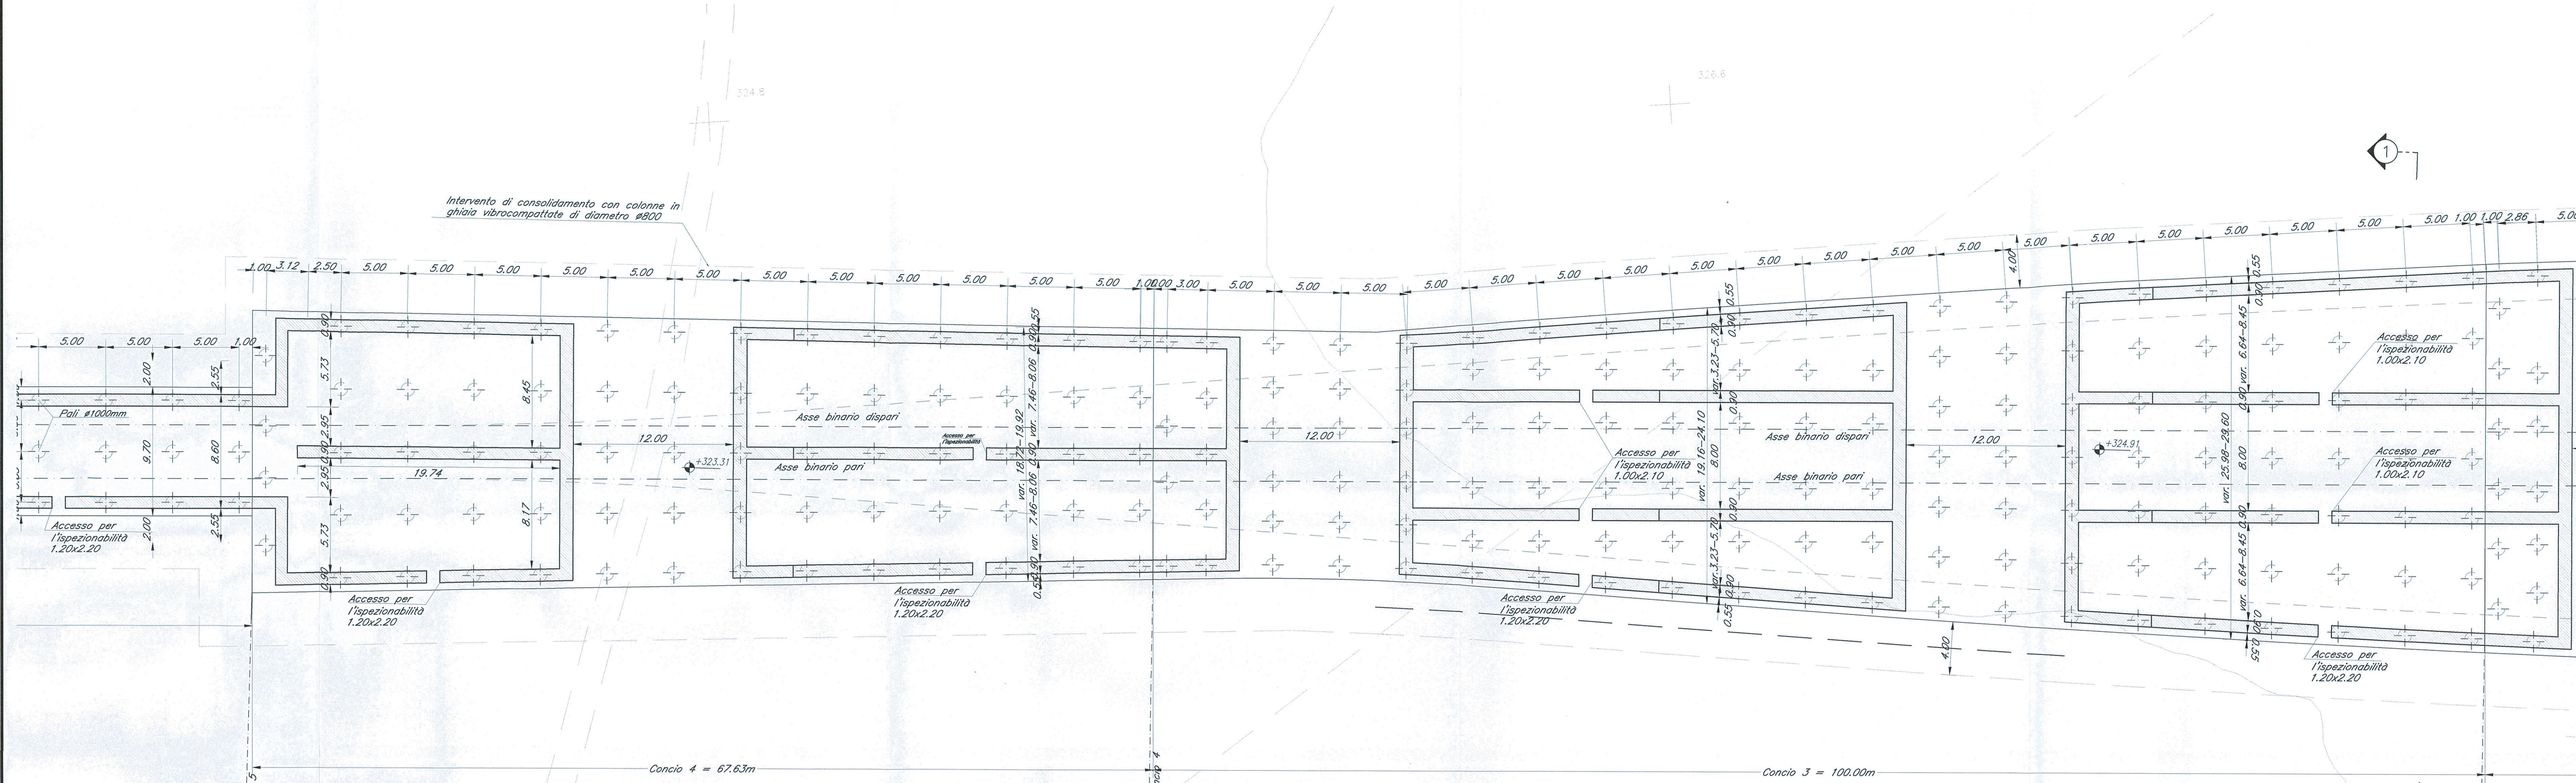

SEZIONE LONGITUDINALE  
Scala 1:200

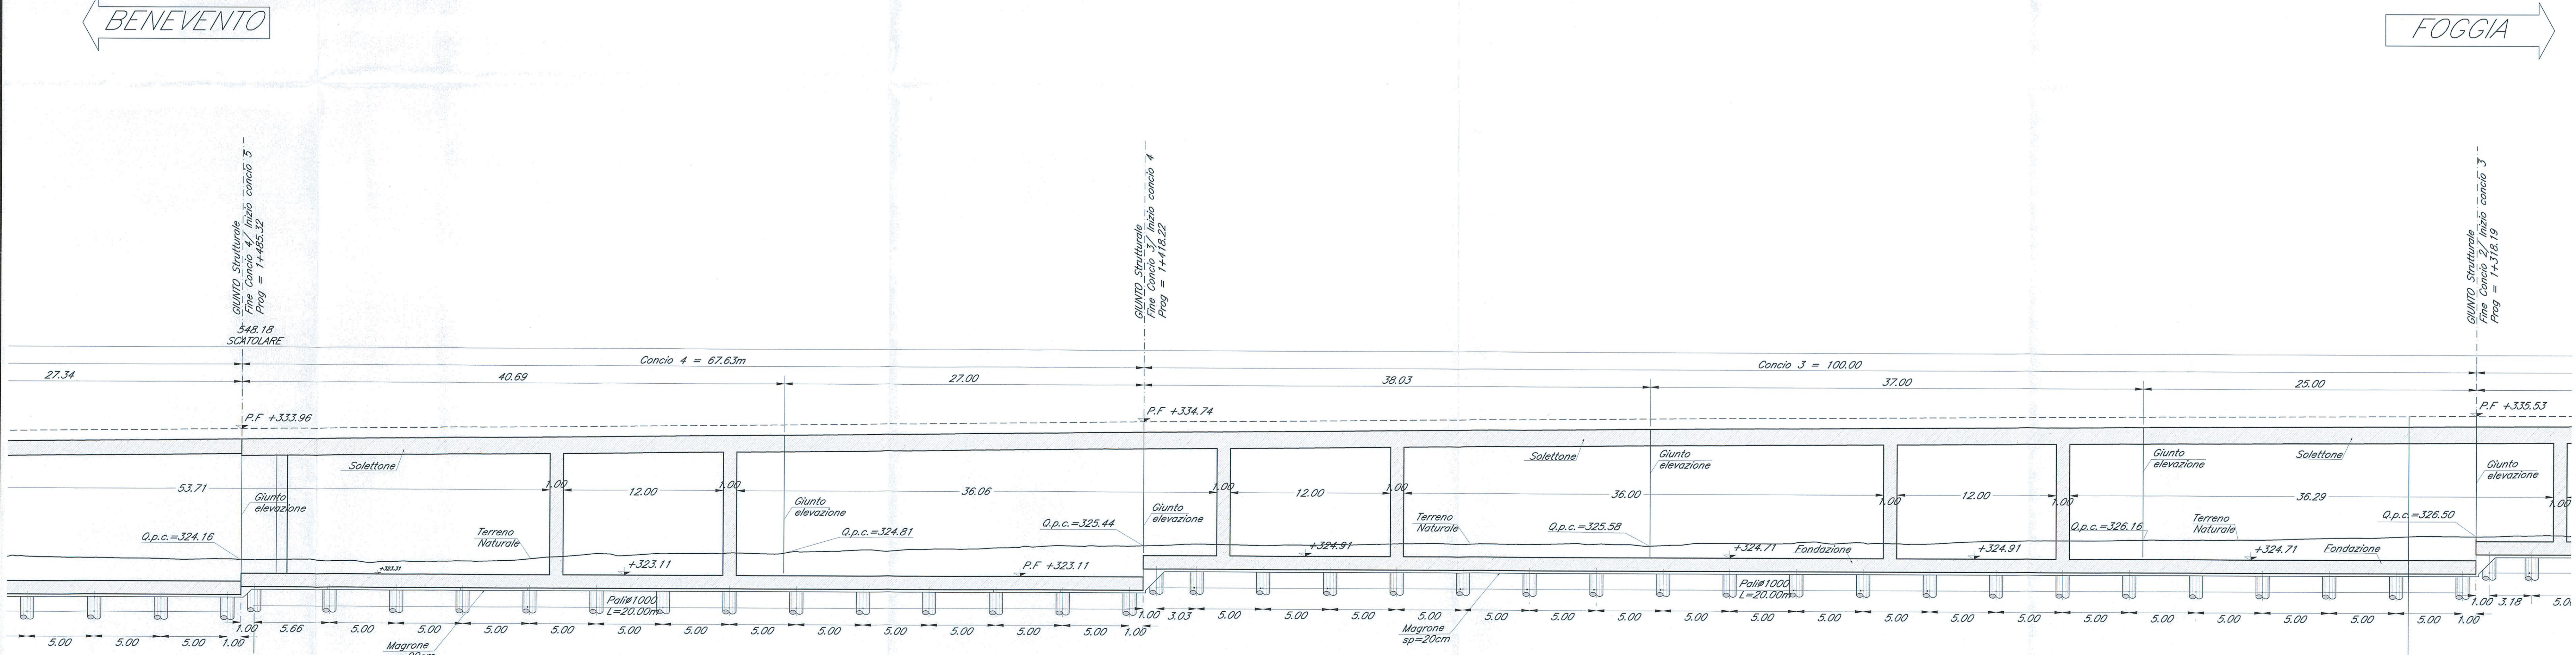

PIANTA CHIAVE

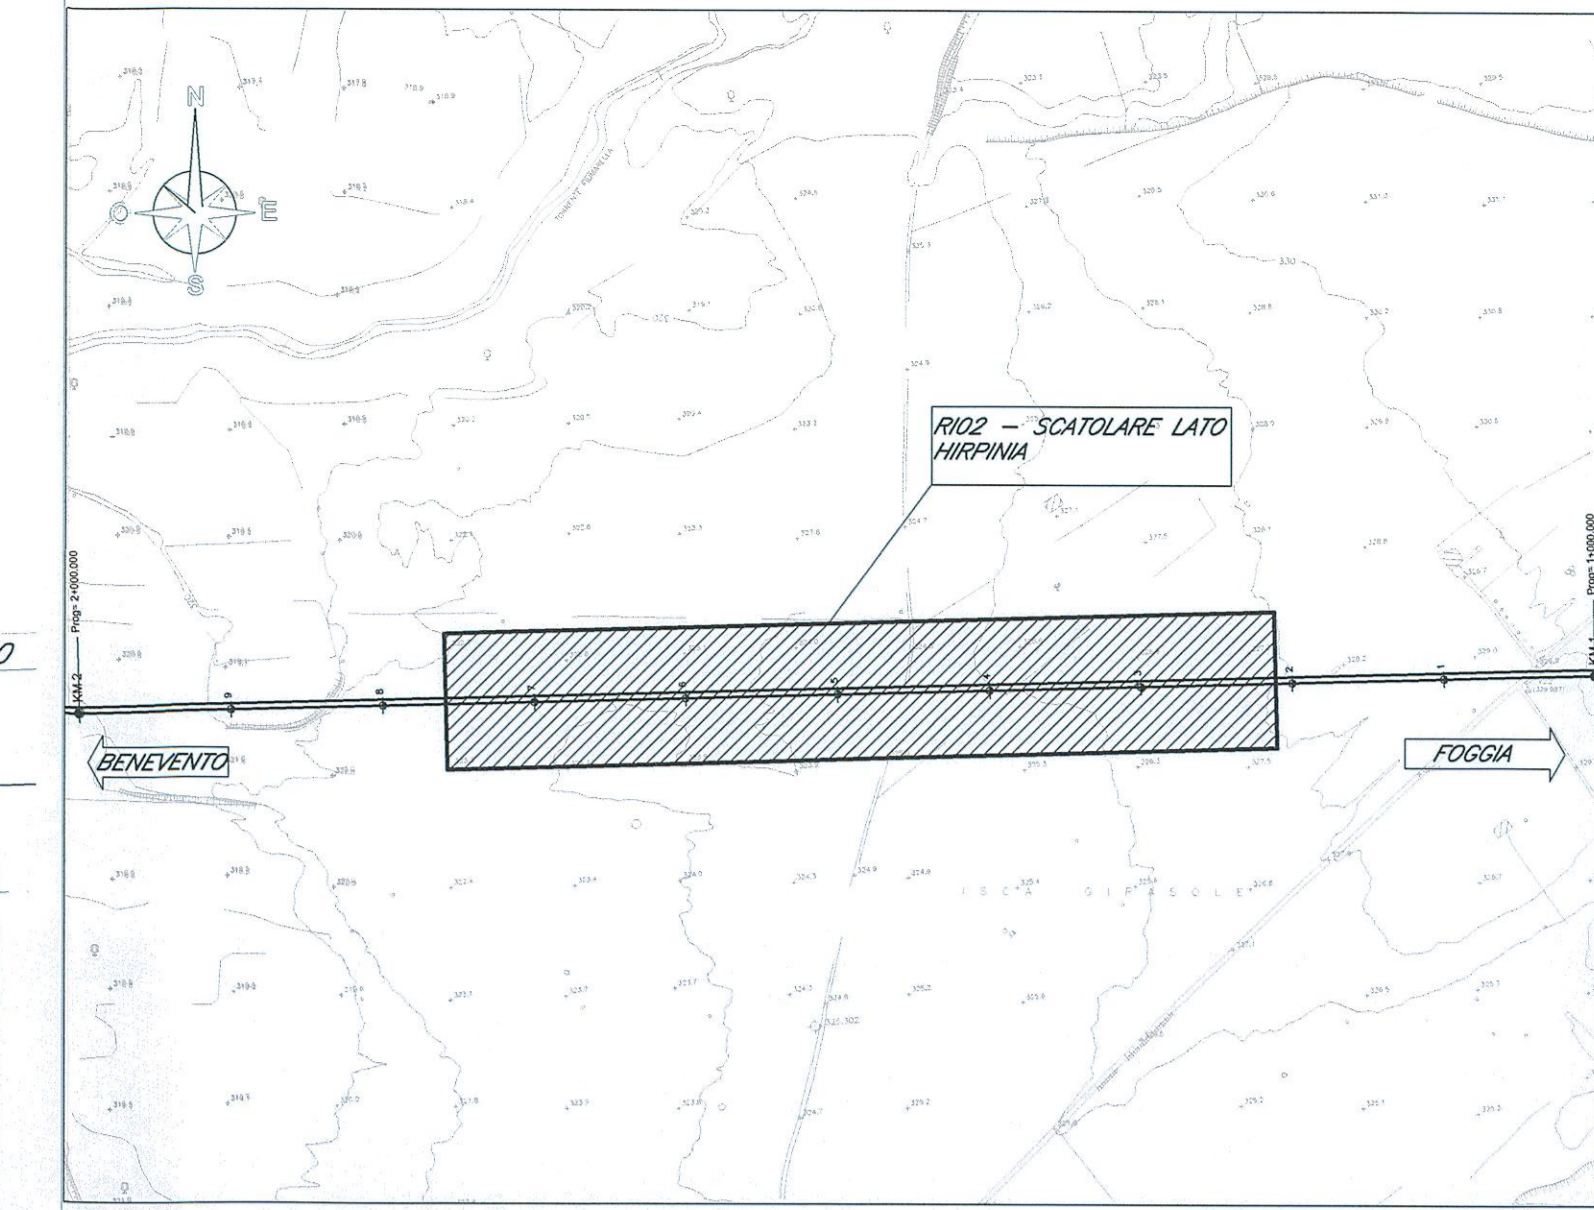

NOTE:  
1) Per la tabella materiali e note generali fare riferimento al documento "IFOG01D11TTOC000001 - Tabella Materiali e Note generali".

COMMITTENTE:  
**RFI**  
RETE FERROVIARIA ITALIANA  
GRUPPO FERROVIE DELLO STATO ITALIANE

PROGETTAZIONE:  
**ITALFERR**  
GRUPPO FERROVIE DELLO STATO ITALIANE

DIREZIONE TECNICA  
INFRASTRUTTURE CENTRO  
PROGETTO DEFINITIVO  
ITINERARIO NAPOLI - BARI  
RADDOPPIO TRATTA APICE - ORSARA  
I LOTTO FUNZIONALE APICE - HIRPINIA

RILEVATO RI02 - STRUTTURA SCATOLARE 2/9

SCALA:  
1:200

COMMESSA LOTTO FASE ENTE TIPO DOC. OPERA/DISCIPLINA PROGR. REV.  
IFOG 01 D 11 P9 RI0200 002 A

Revis.	Descrizione	Redatto	Data	Verificato	Data	Approvato	Data	Autorizzato	Data
A	Emissione Esecutiva	G. Grimaldi	Luglio 2017	[Signature]	Luglio 2017	[Signature]	Luglio 2017	F. Arcuti	Luglio 2017

File: IFOG01D11P9RI0200002A.dwg n. Elab.: 3