




PIANTA FONDAZIONI
Scala 1:200

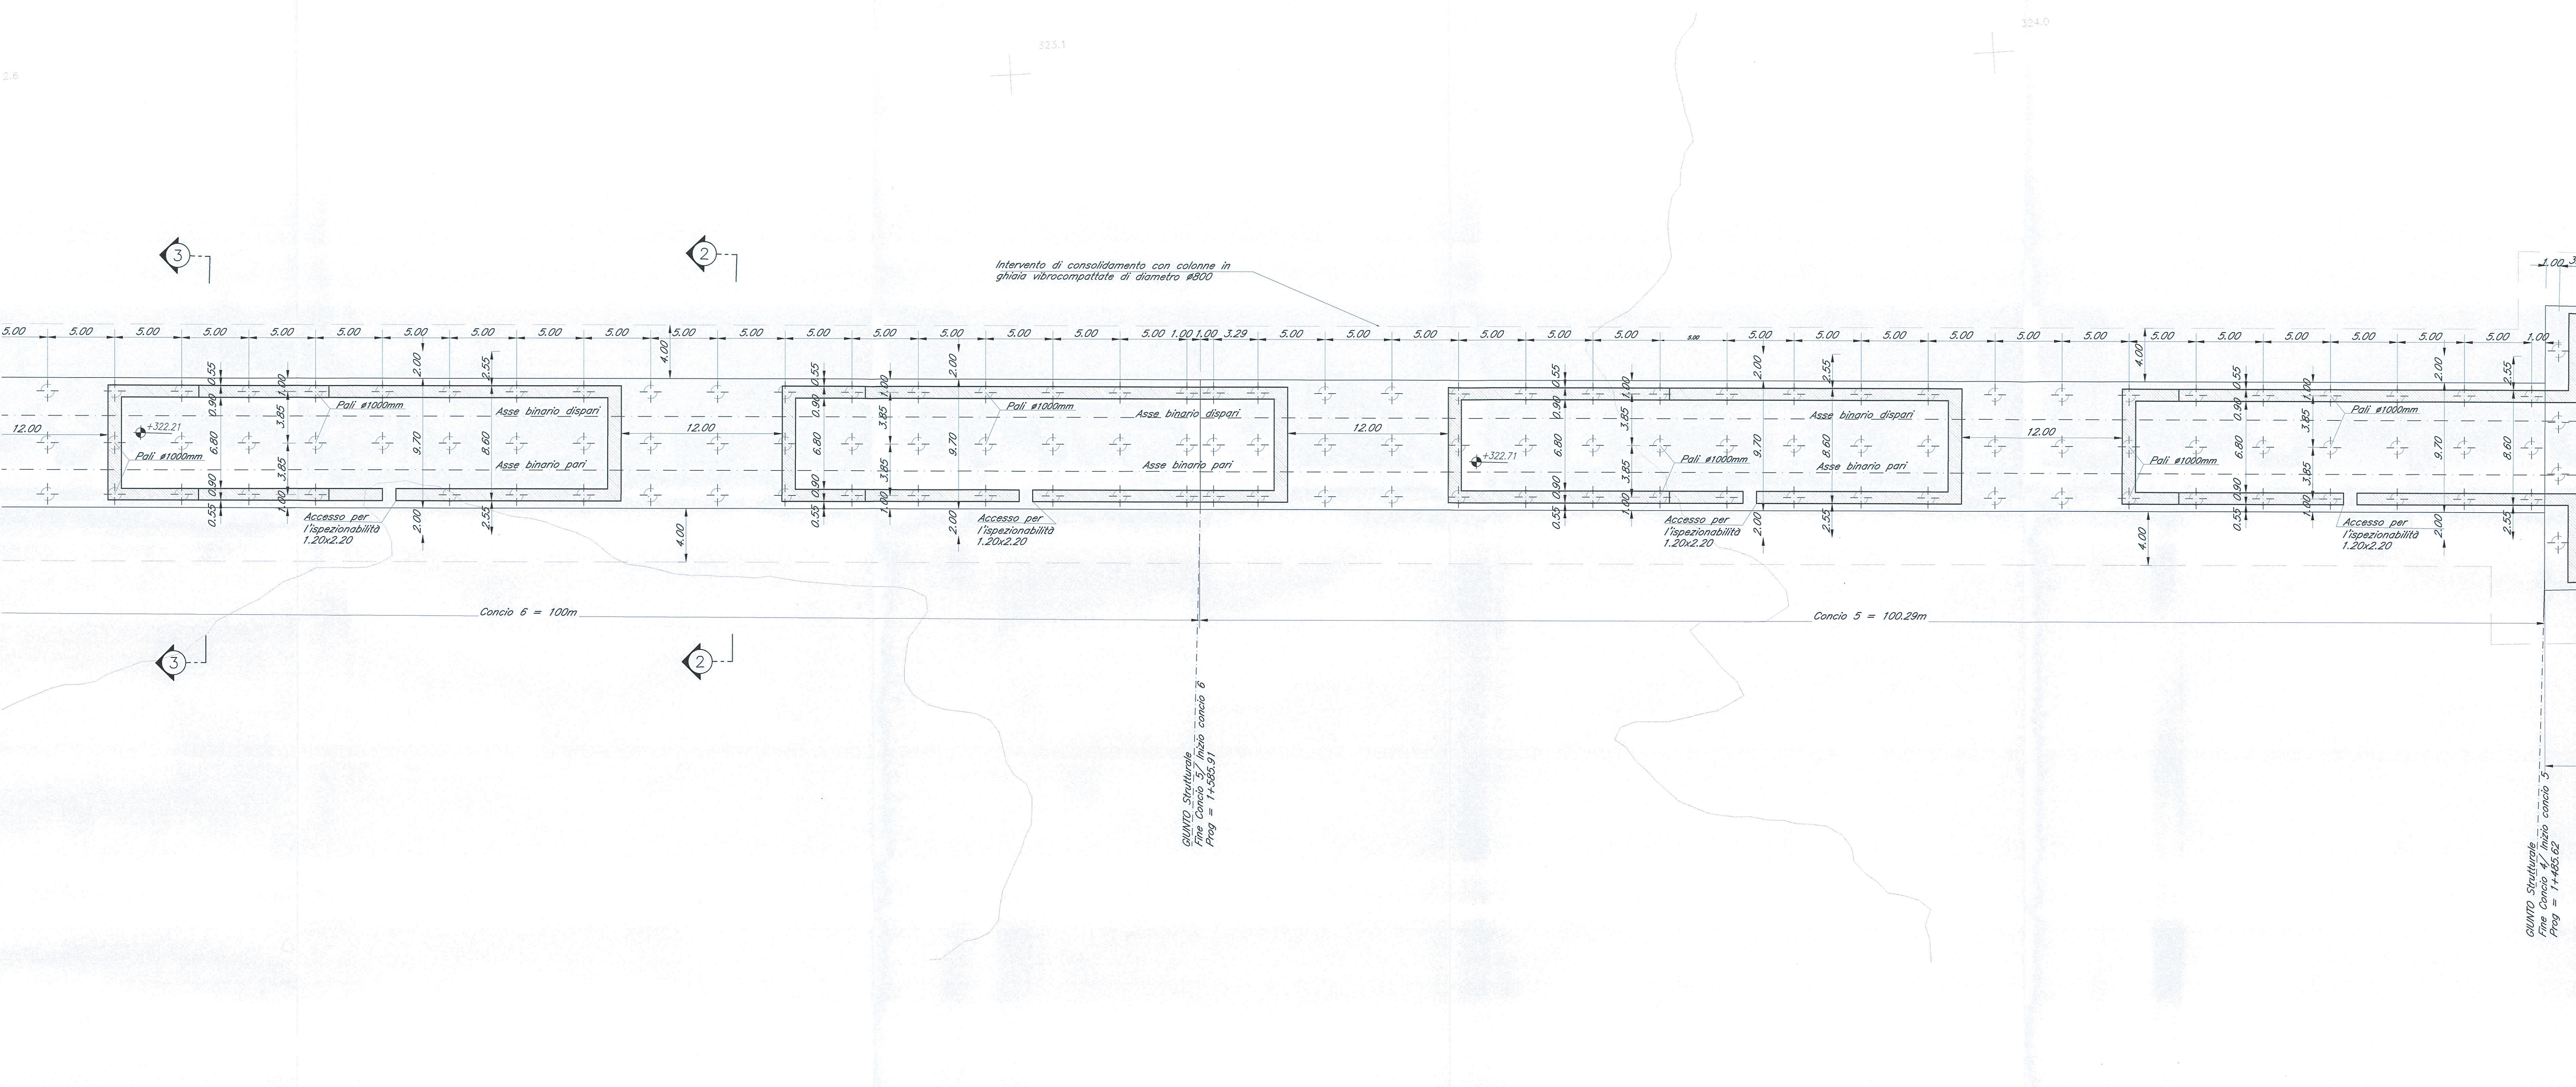

SEZIONE LONGITUDINALE
Scala 1:200

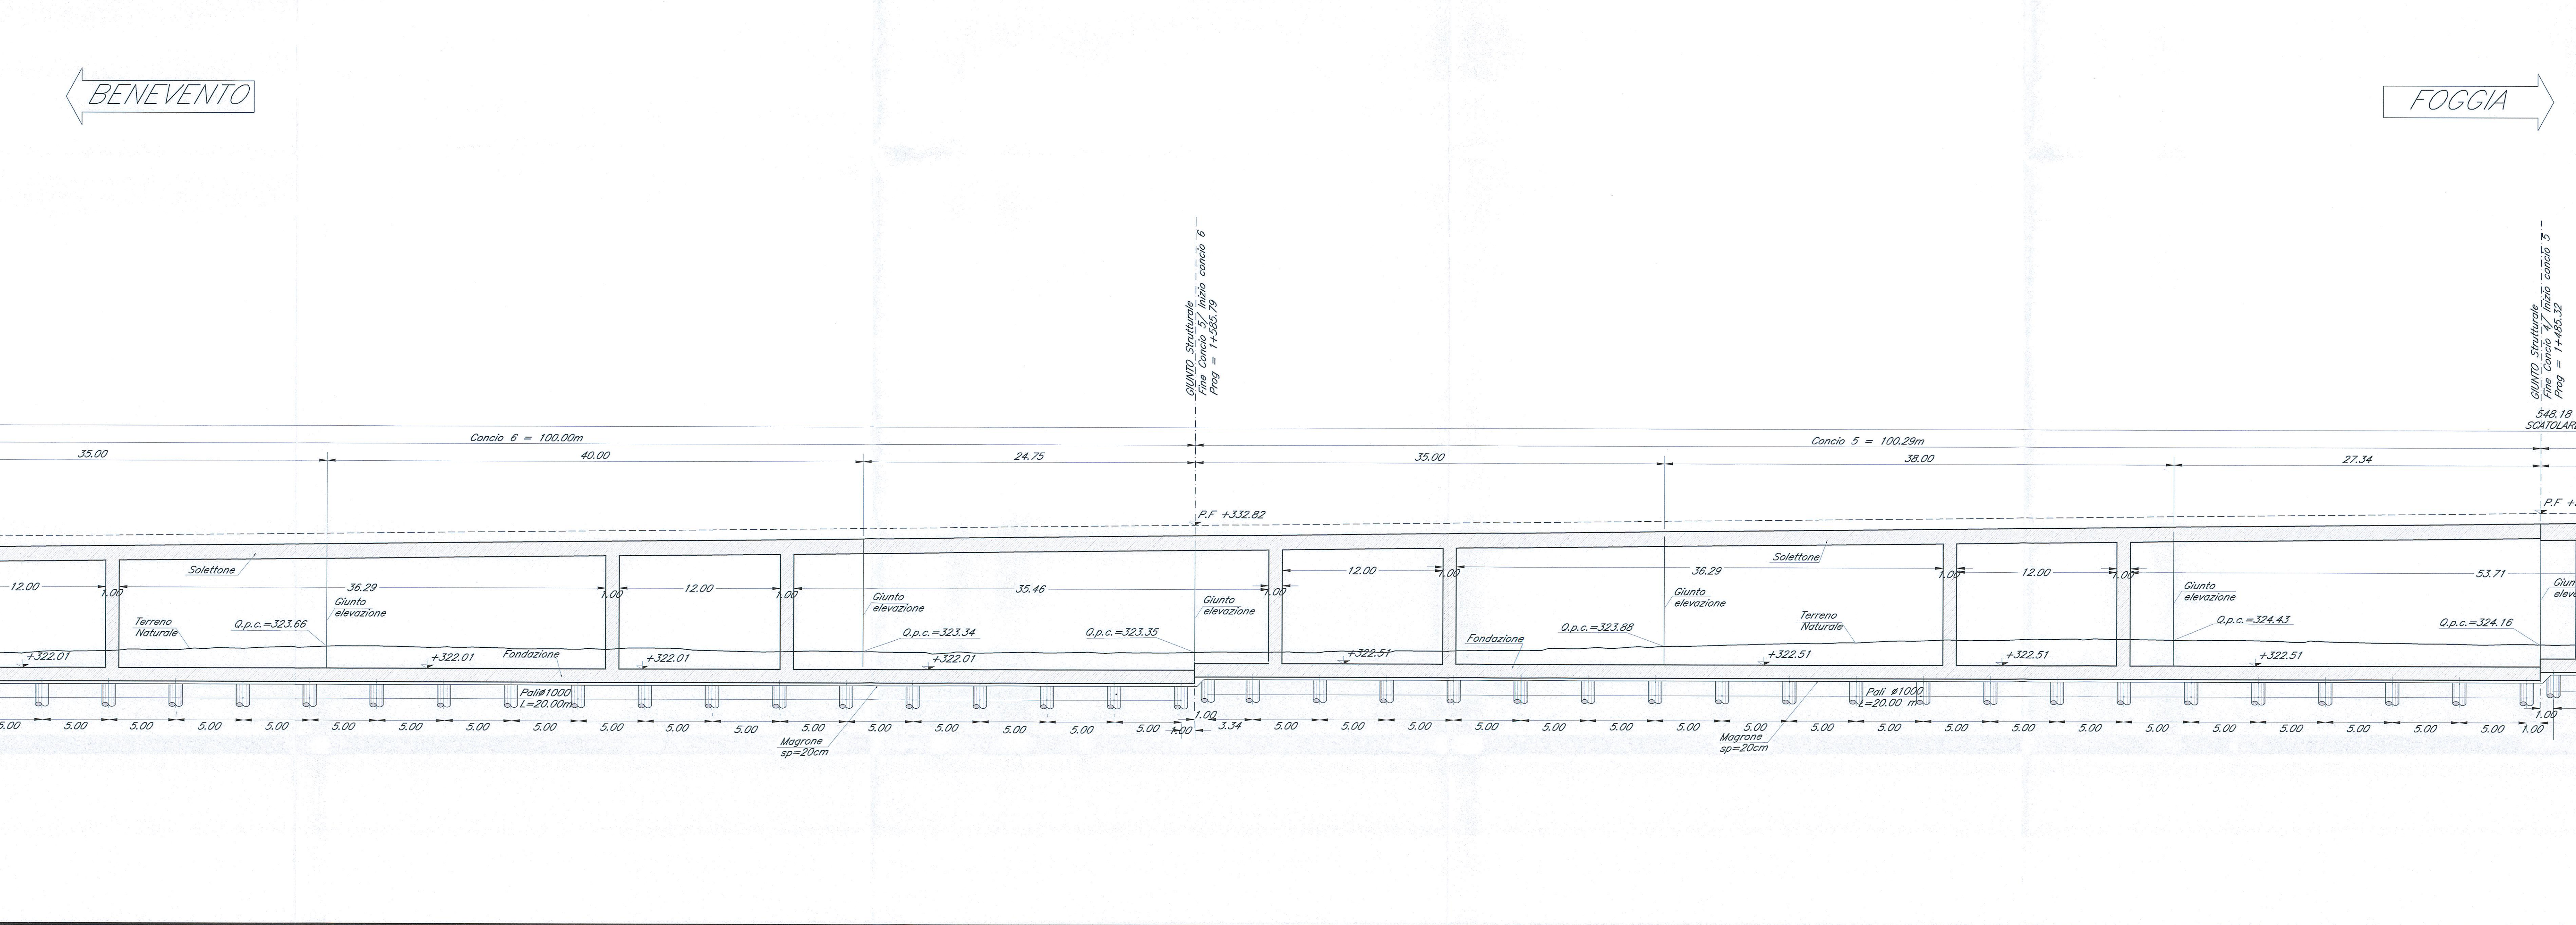

PIANTA CHIAVE

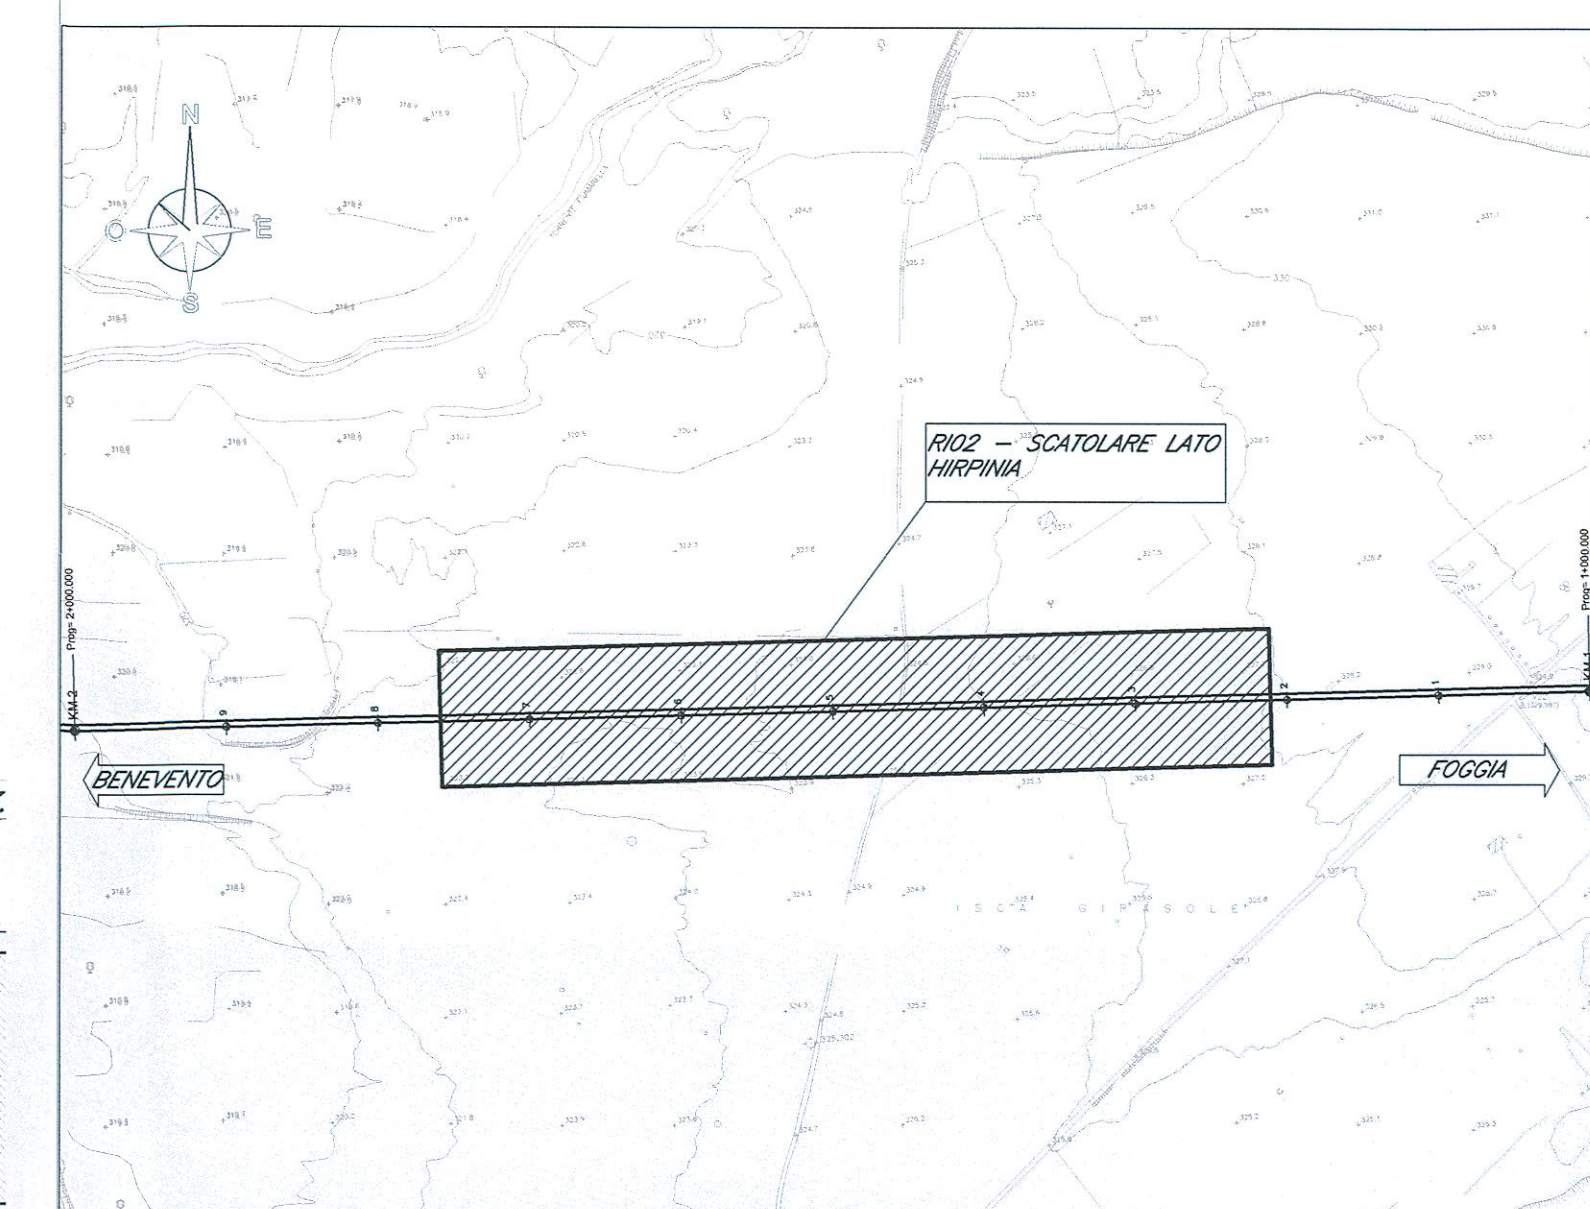

NOTE:
1) Per la tabella materiali e note generali fare riferimento al documento "F0G01D11TTOC0000001 - Tabella Materiali e Note generali".

COMMITTENTE:
RFI
RETE FERROVIARIA ITALIANA
GRUPPO FERROVIE DELLO STATO ITALIANE

PROGETTAZIONE:
ITALFERR
GRUPPO FERROVIE DELLO STATO ITALIANE

DIREZIONE TECNICA
INFRASTRUTTURE CENTRO
PROGETTO DEFINITIVO

ITINERARIO NAPOLI - BARI
RADDOPPIO TRATTA APICE - ORSARA
I LOTTO FUNZIONALE APICE - HIRPINIA

RILEVATO RIO2 - STRUTTURA SCATOLARE 3/9

SCALA:
1:200

COMMESSA LOTTO FASE ENTE TIPO DOC. OPERA/DISCIPLINA PROGR. REV.
I F0G 01 D 11 P9 R10200 003 A

Rev.	Descrizione	Redatto	Data	Verificato	Data	Approvato	Data	Autorizzato	Data
A	Emissione Esecutiva	[Signature]	Luglio 2017	[Signature]	Luglio 2017	[Signature]	Luglio 2017	F. Arcuti	Luglio 2017

File: F0G01D11P9R02000003A.dwg
n. Elab.: [Signature]