




PIANTA IMPALCATO  
Scala 1:200

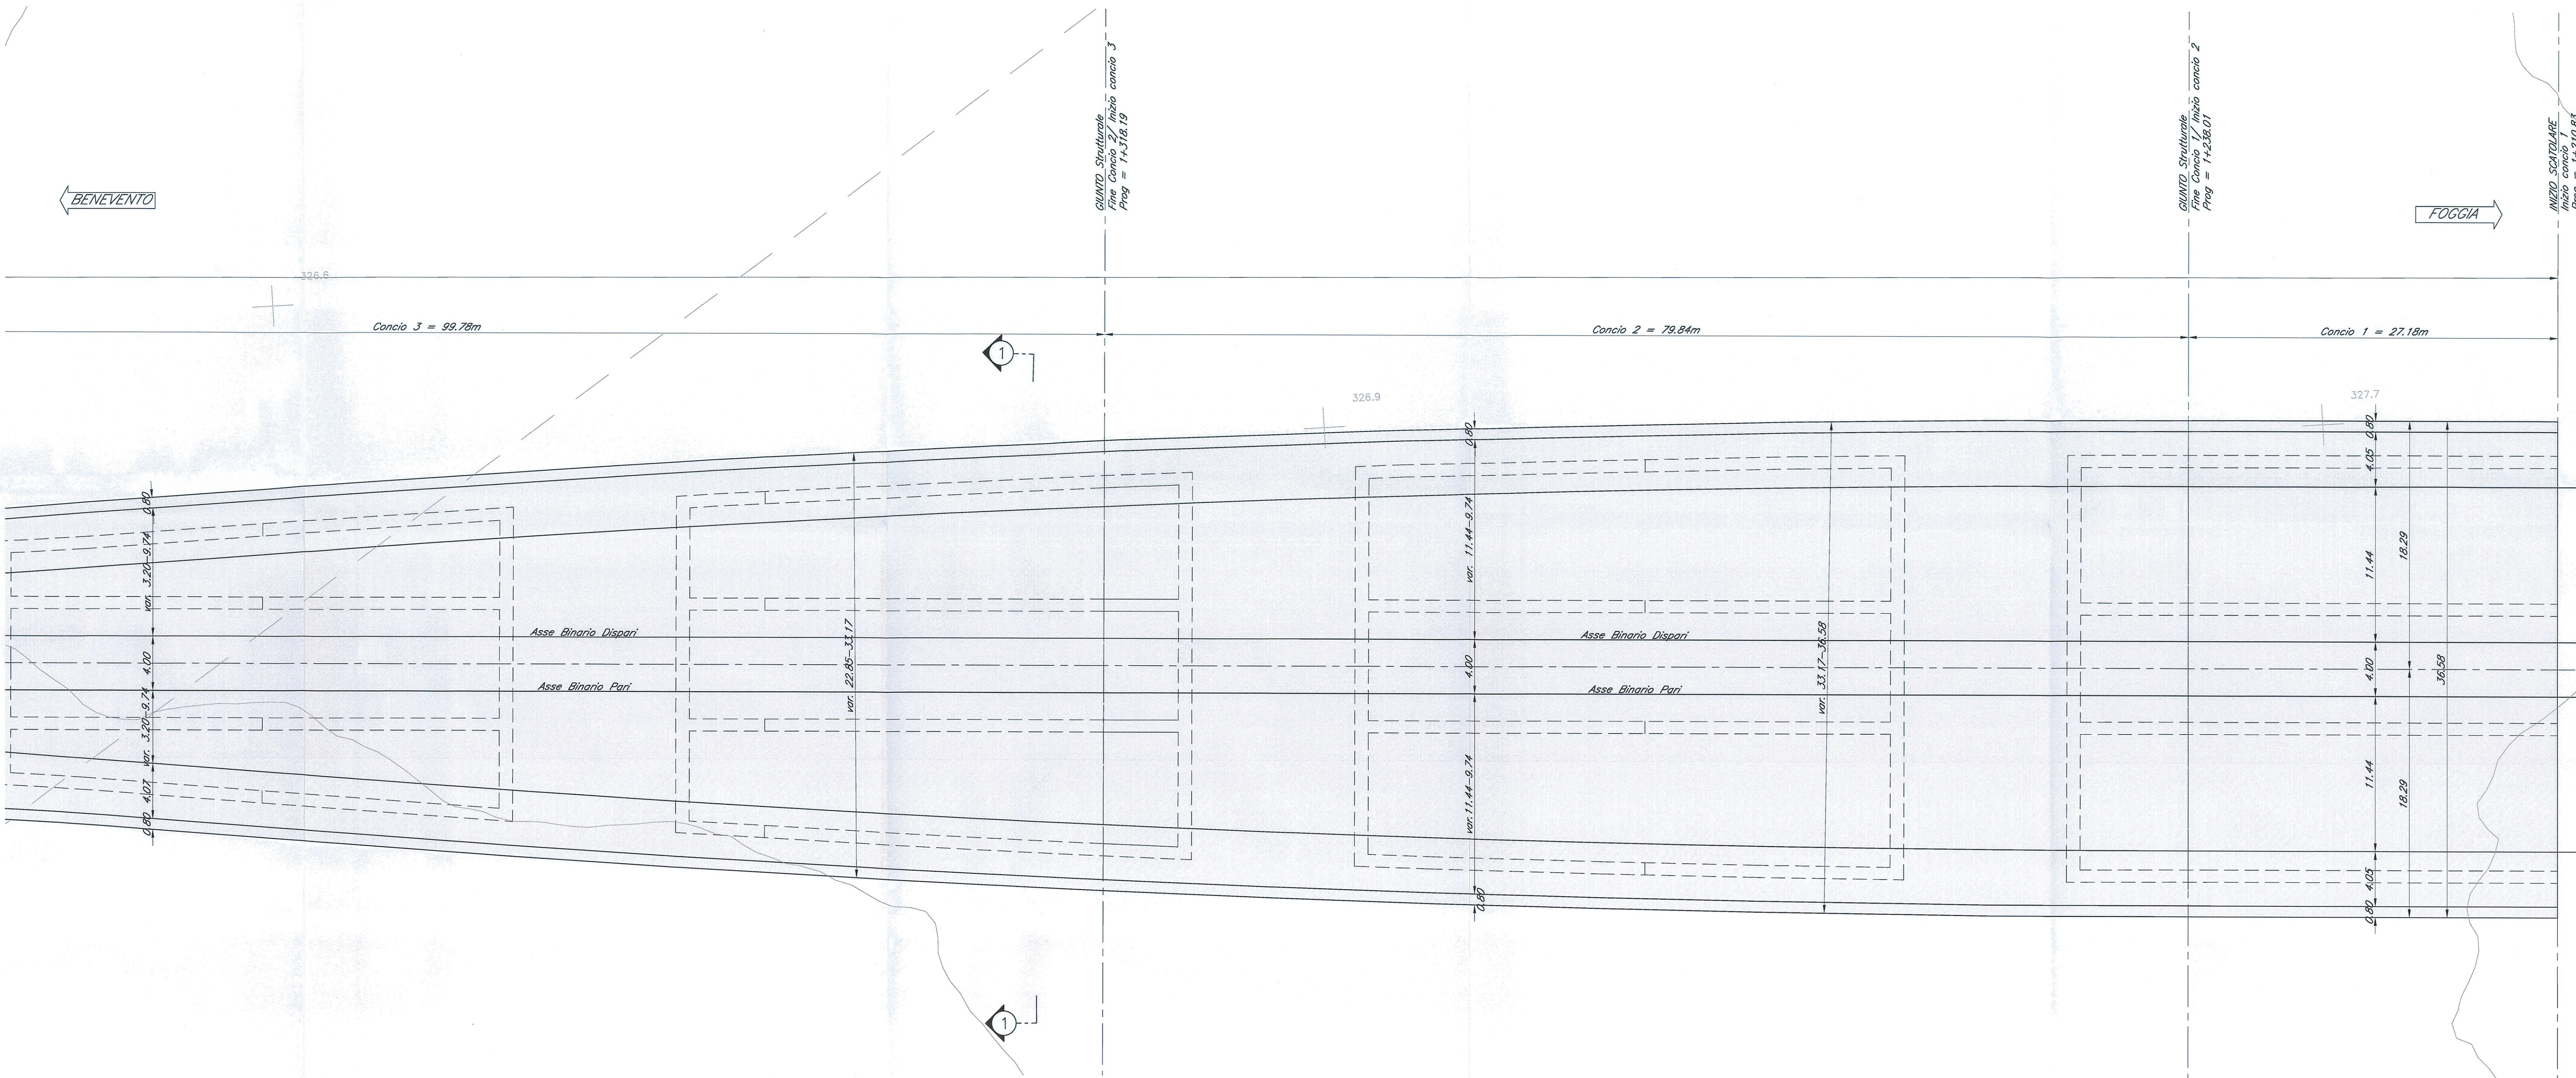

PROSPETTO LONGITUDINALE  
Scala 1:200

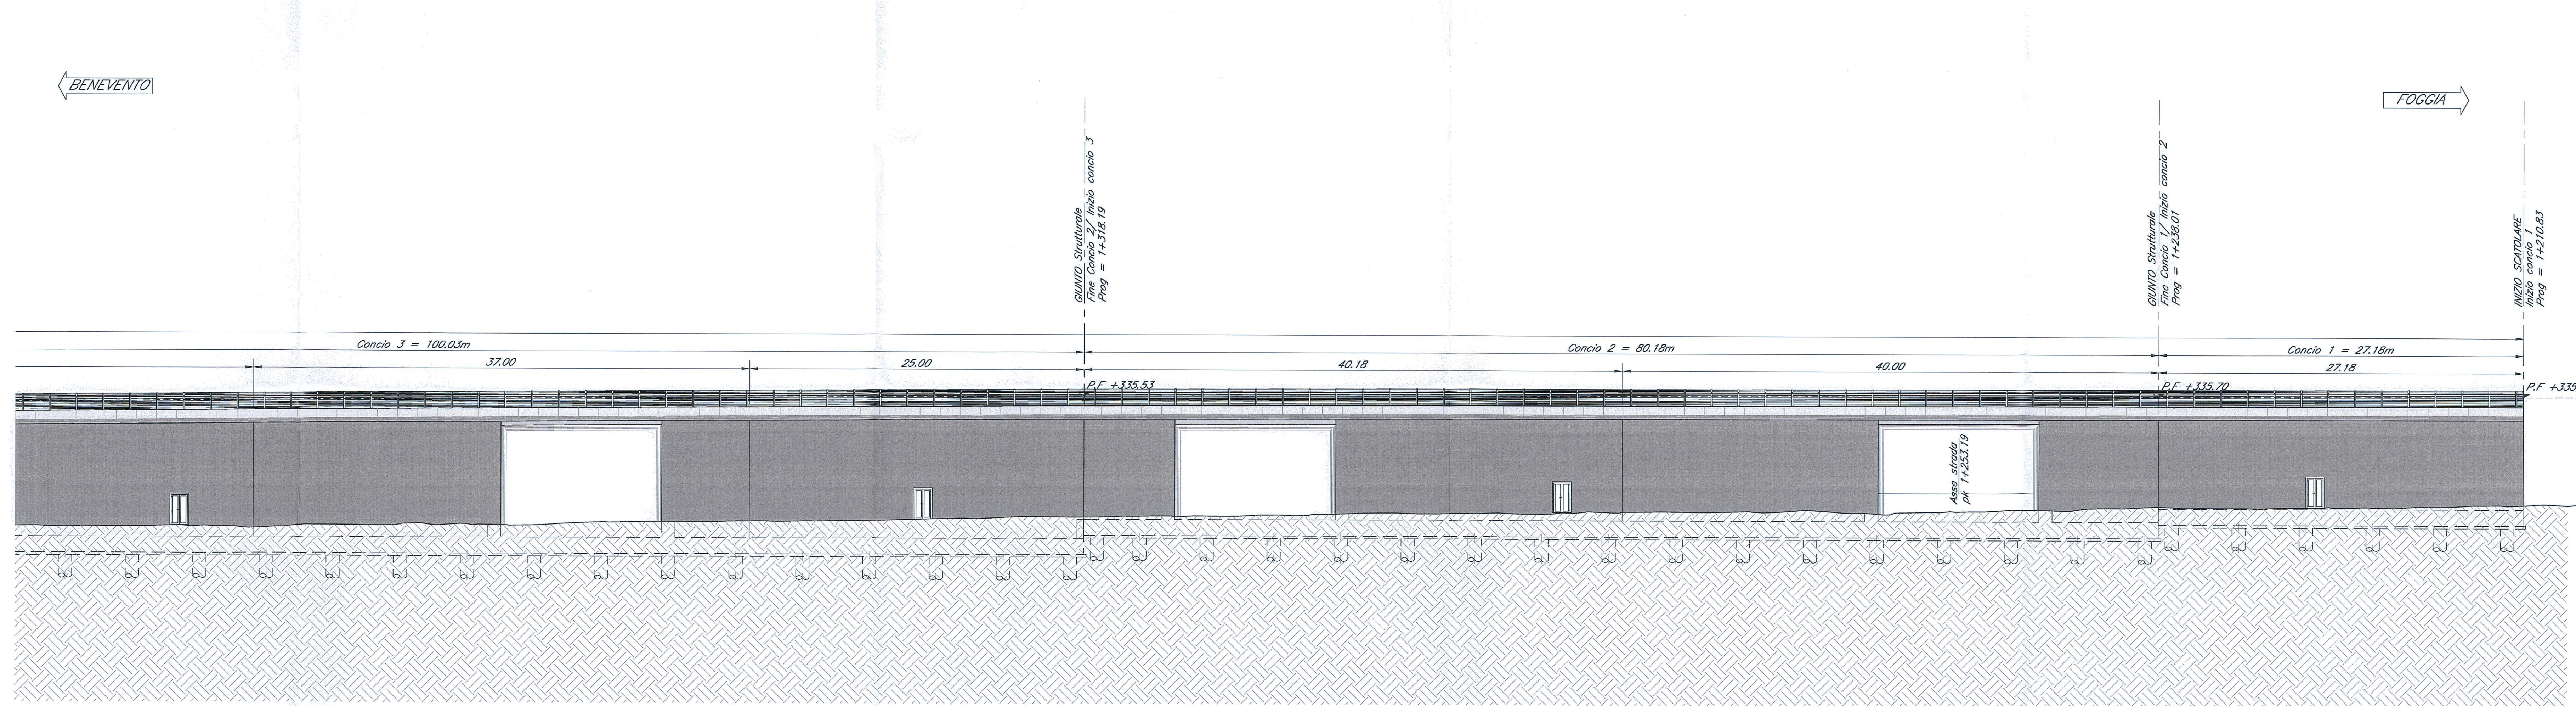

PIANTA CHIAVE

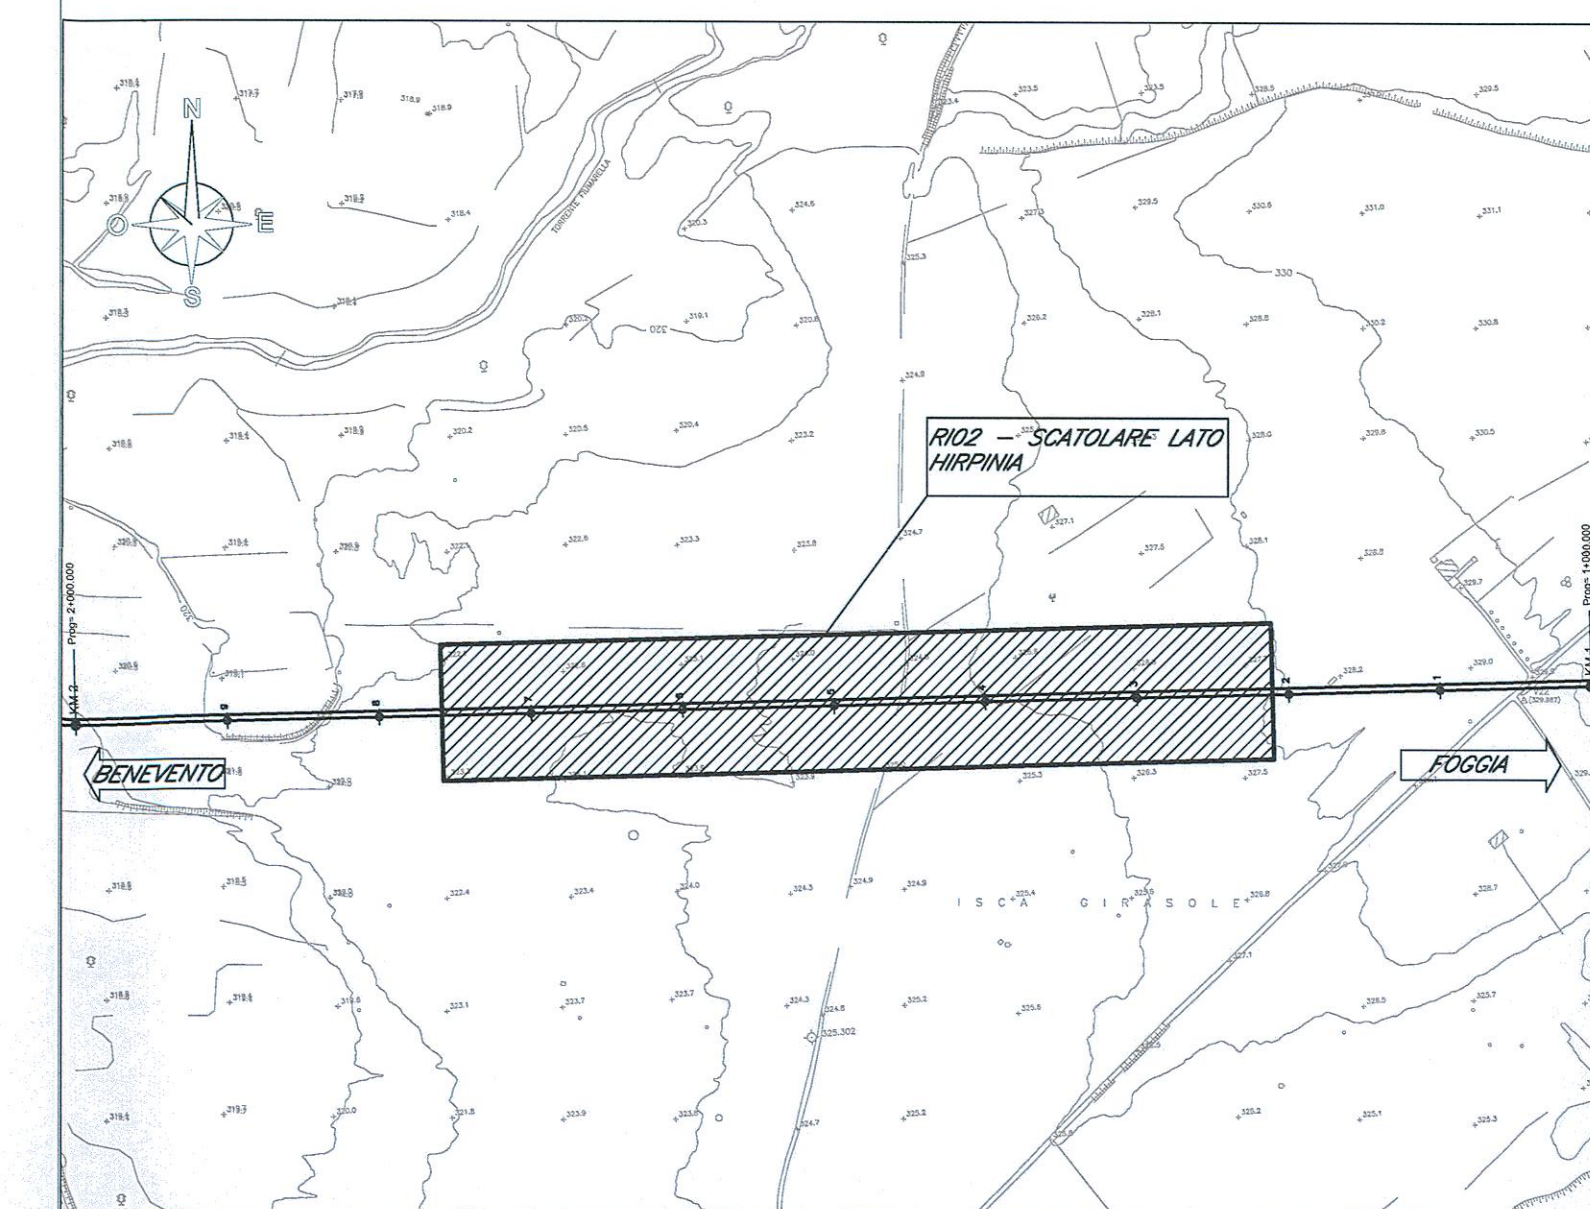

NOTE:  
1) Per la tabella materiali e note generali fare riferimento al documento "IFOG01D11TTOC0000001 - Tabella Materiali e Note generali".

COMMITTENTE:  
**RFI**  
RETE FERROVIARIA ITALIANA  
GRUPPO FERROVIE DELLO STATO ITALIANE

PROGETTAZIONE:  
**ITALFERR**  
GRUPPO FERROVIE DELLO STATO ITALIANE

DIREZIONE TECNICA  
INFRASTRUTTURE CENTRO  
PROGETTO DEFINITIVO

ITINERARIO NAPOLI - BARI  
RADDOPPIO TRATTA APICE - ORSARA  
I LOTTO FUNZIONALE APICE - HIRPINIA

RILEVATO RIO2 - STRUTTURA SCATOLARE 5/9

SCALA:  
1:200

| COMMESSA | LOTTO | FASE | ENTE | TIPO DOC. | OPERA/DISCIPLINA | PROGR. | REV. |
|----------|-------|------|------|-----------|------------------|--------|------|
| IFOG     | 01    | D    | 11   | P9        | RI0200           | 005    | A    |

| Revis. | Descrizione         | Redatto     | Data        | Verificato  | Data        | Approvato | Data        | Autorizzato | Data        |
|--------|---------------------|-------------|-------------|-------------|-------------|-----------|-------------|-------------|-------------|
| A      | Emissione Esecutiva | G. Grimaldi | Luglio 2017 | P. Di Nucci | Luglio 2017 | D. Agnesi | Luglio 2017 | F. Arciani  | Luglio 2017 |