




PIANTA IMPALCATO
Scala 1:200

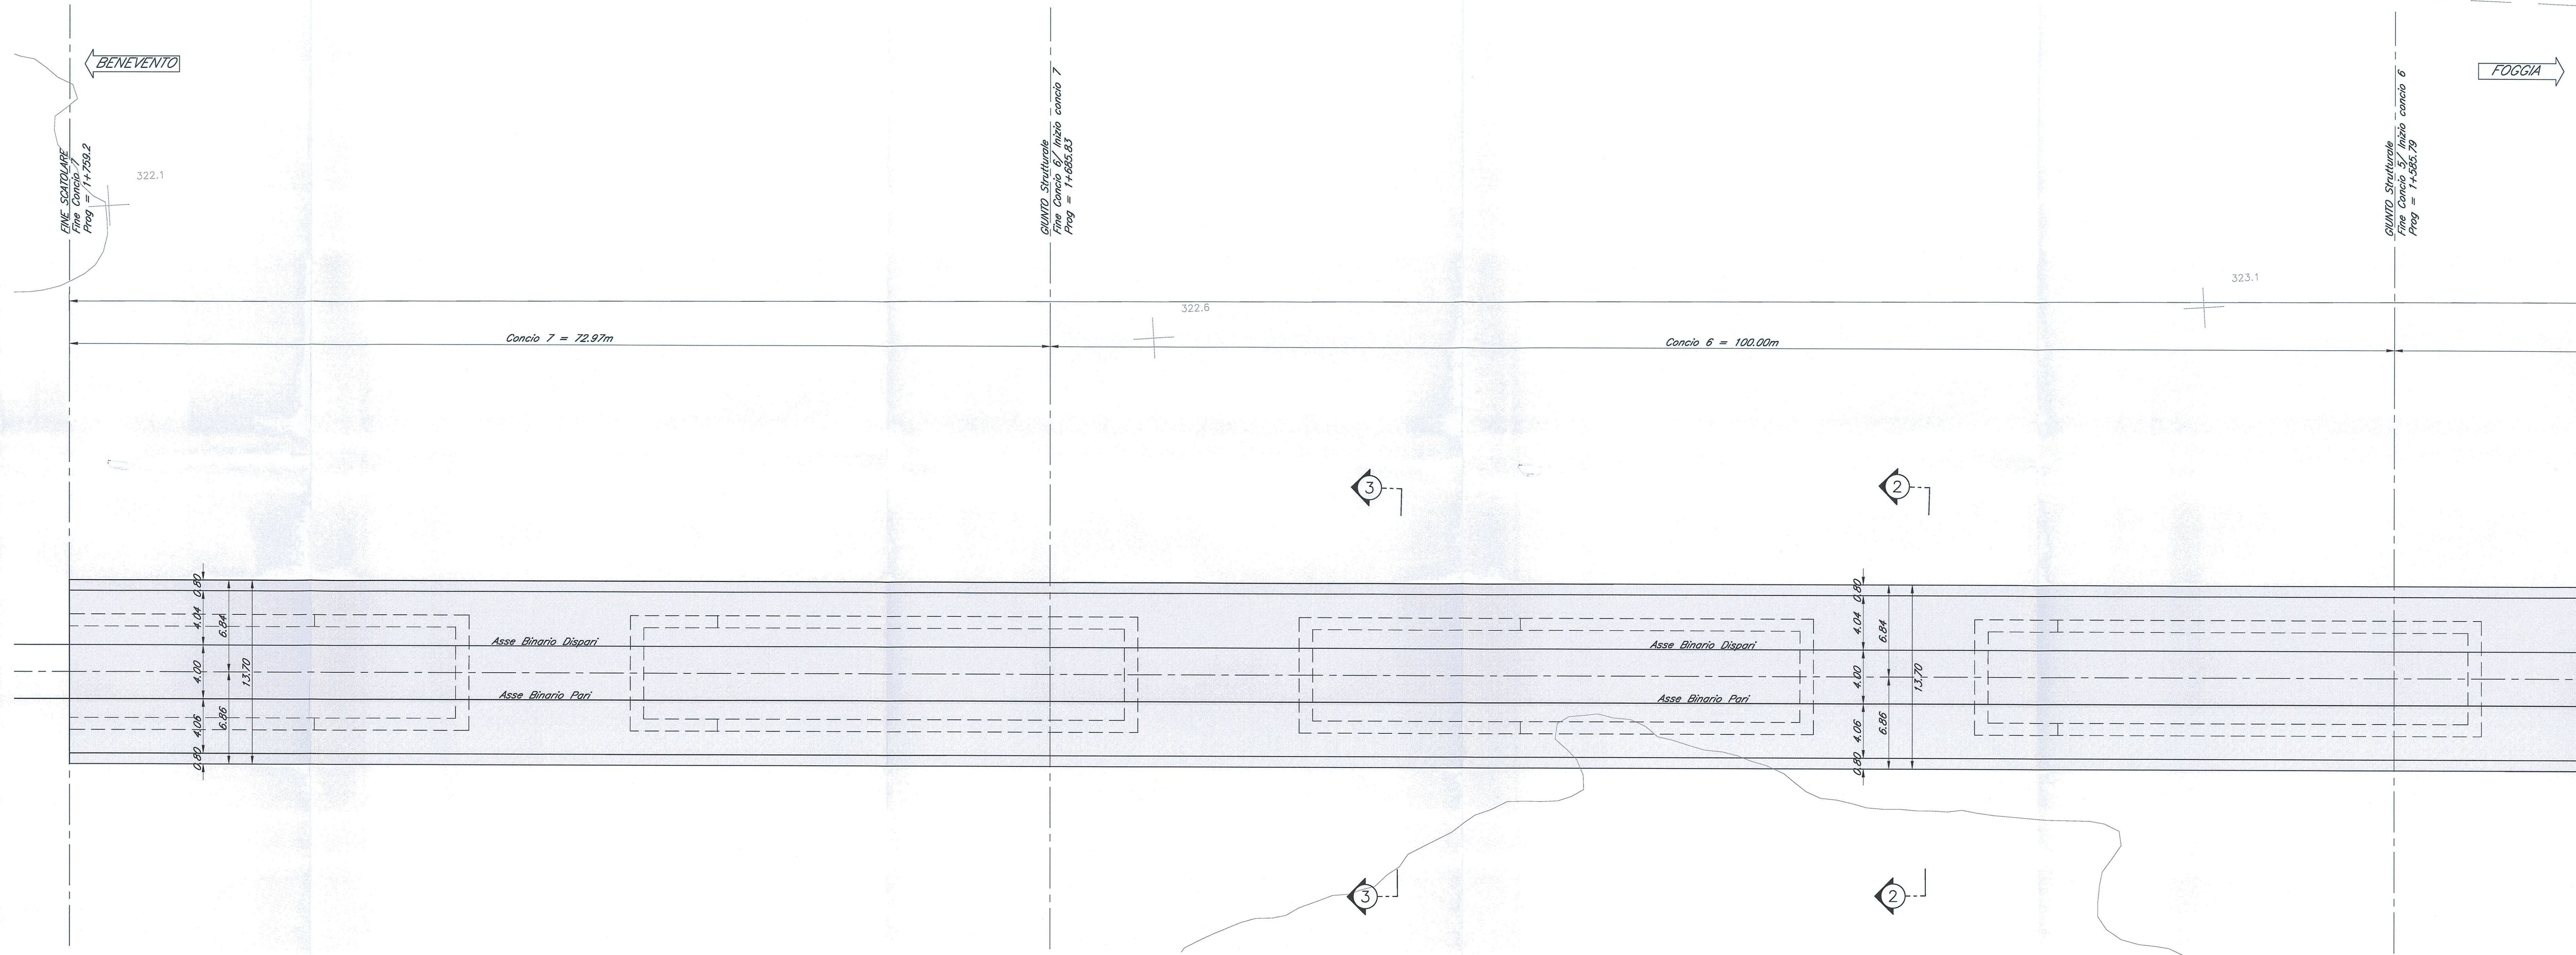

PROSPETTO LONGITUDINALE
Scala 1:200

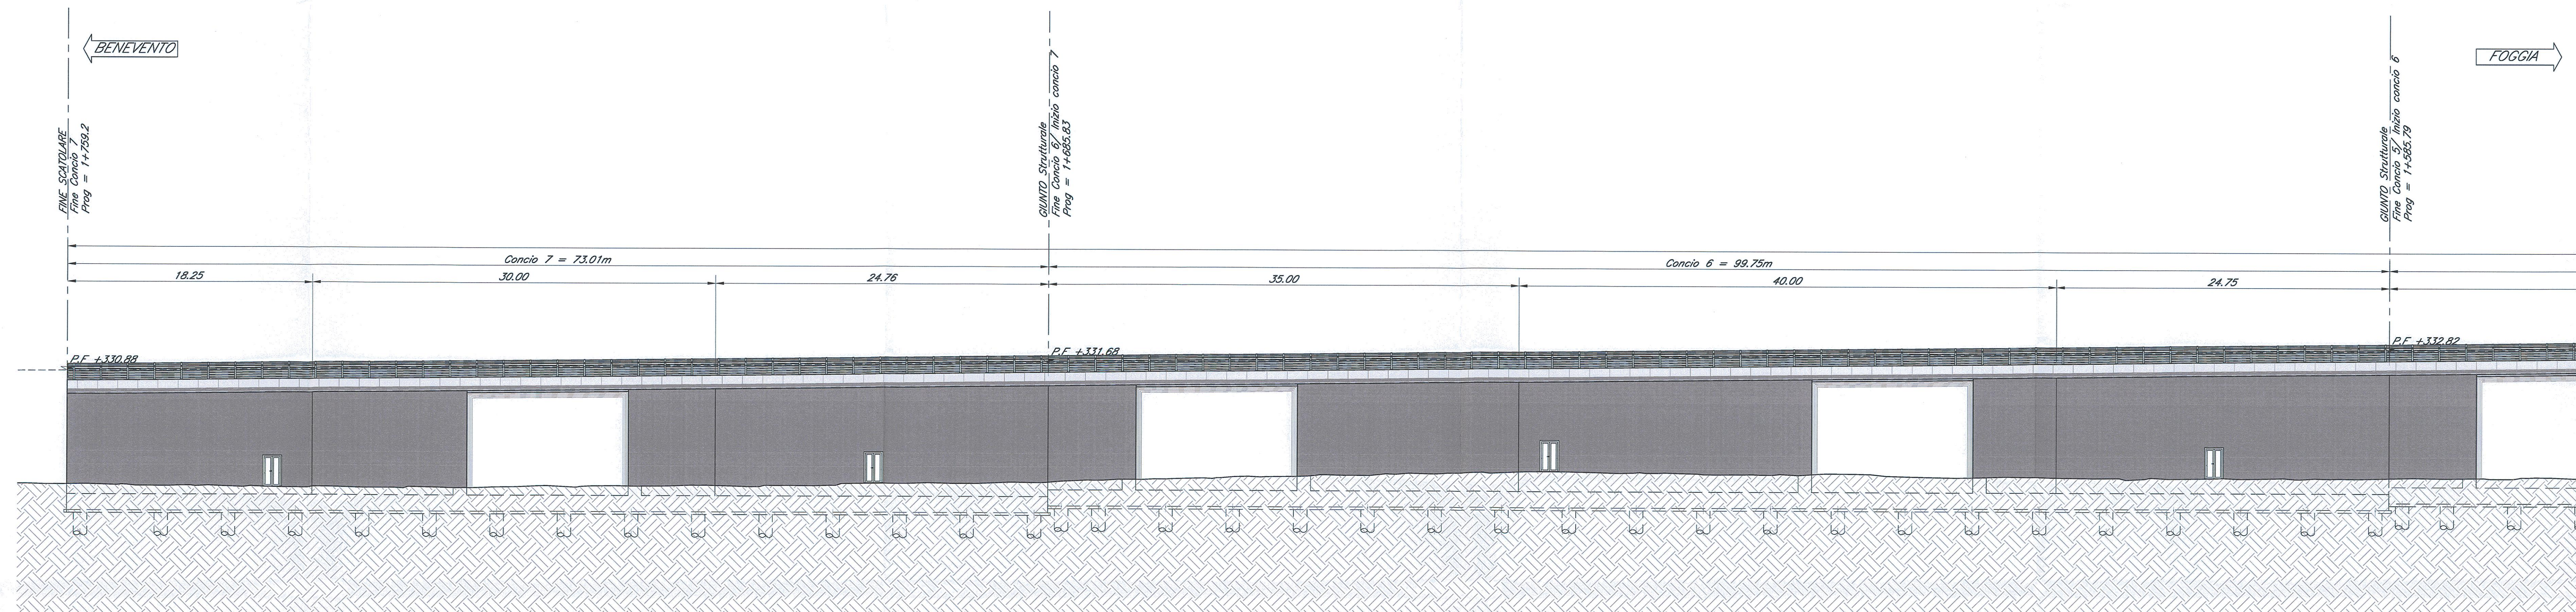

PIANTA CHIAVE

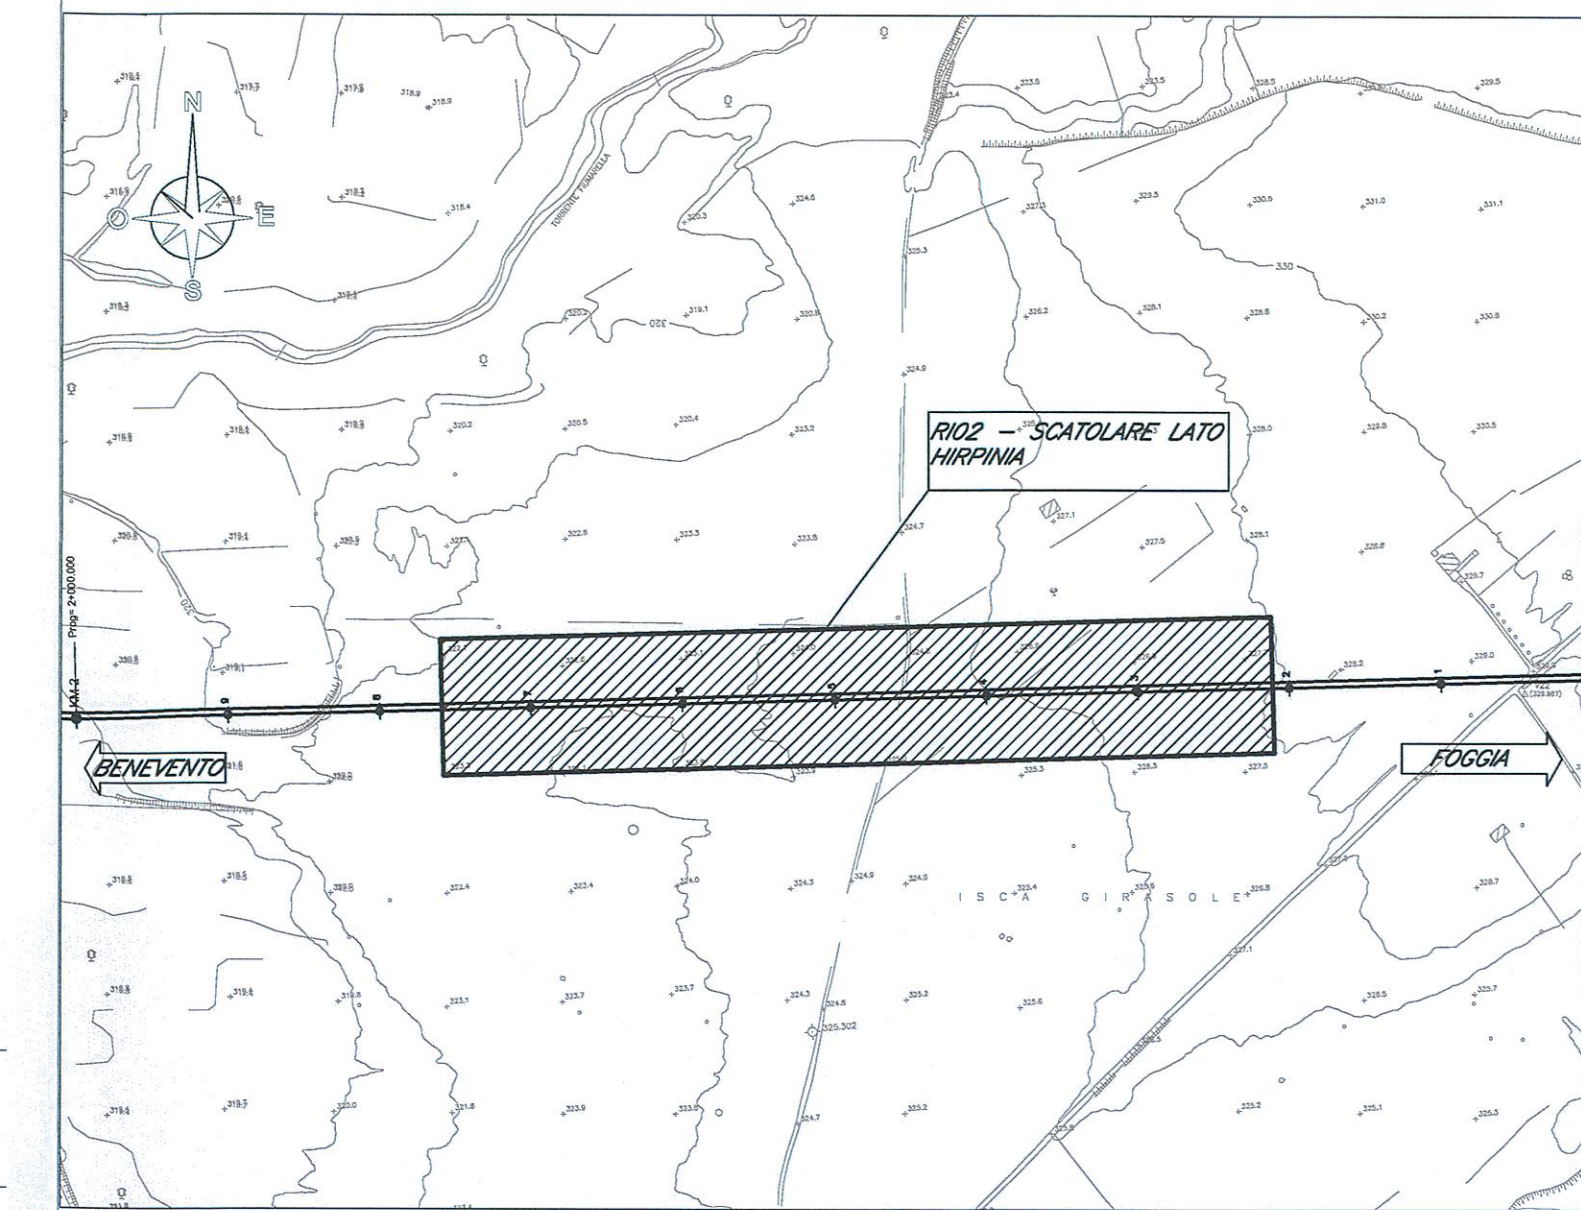

NOTE:
1) Per la tabella materiali e note generali fare riferimento al documento "IFOG01D11TTOC0000001 - Tabella Materiali e Note generali".

COMMITTENTE: 
 PROGETTAZIONE: 
**DIREZIONE TECNICA
 INFRASTRUTTURE CENTRO**
PROGETTO DEFINITIVO
**ITINERARIO NAPOLI - BARI
 RADDOPPIO TRATTA APICE - ORSARA
 I LOTTO FUNZIONALE APICE - HIRPINIA**
 RILEVATO RI02 - STRUTTURA SCATOLARE 8/9
 SCALA: 1:200
 COMMESSA LOTTO FASE ENTE TIPO DOC. OPERA/DISCIPLINA PROGR. REV.
 IFOG 01 D 11 PP RI0200 008 A

Revis.	Descrizione	Redatto	Data	Verificato	Data	Approvato	Data	Autorizzato	Data
A	Emissione Esecutiva	G. Grimaldi	Luglio 2017	R. M. M. M.	Luglio 2017	D. Agnesi	Luglio 2017	F. M. M.	Luglio 2017

 File: IFOG01D11PR0200008A.dwg n. Elab.: 97