



PROFILO LONGITUDINALE ASSE 1 E ASSE 2

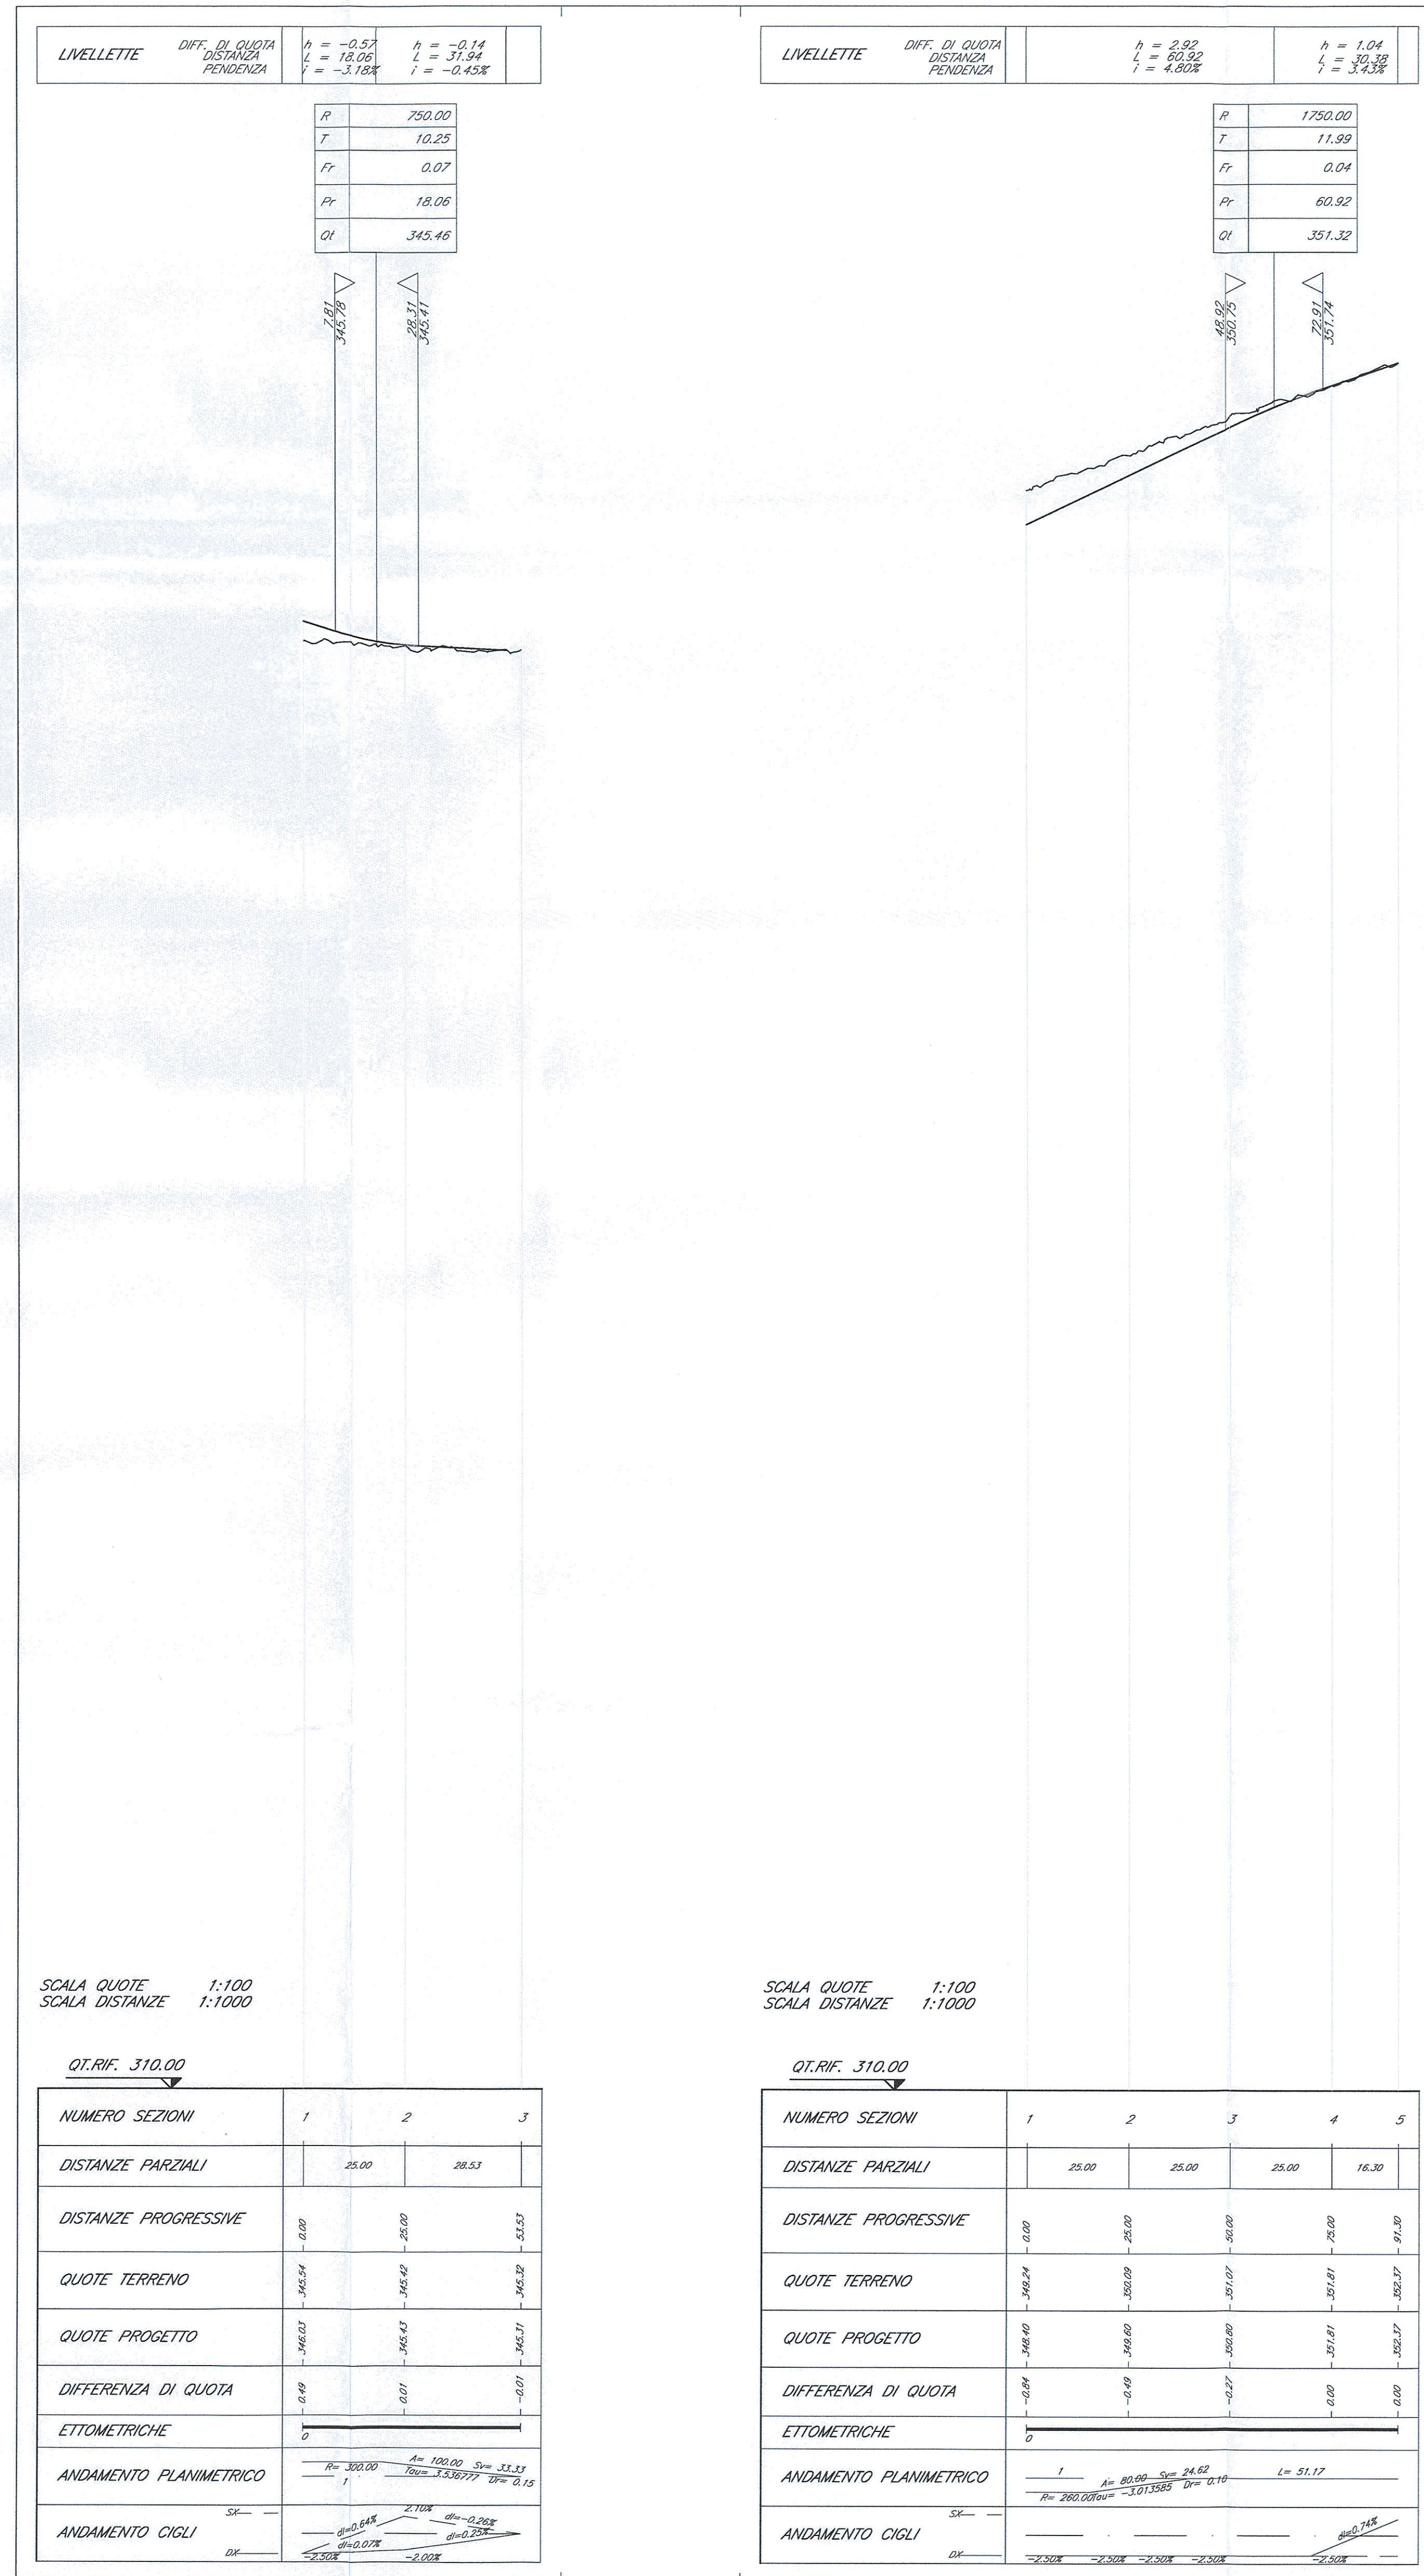

PROFILO LONGITUDINALE ROTATORIA 1

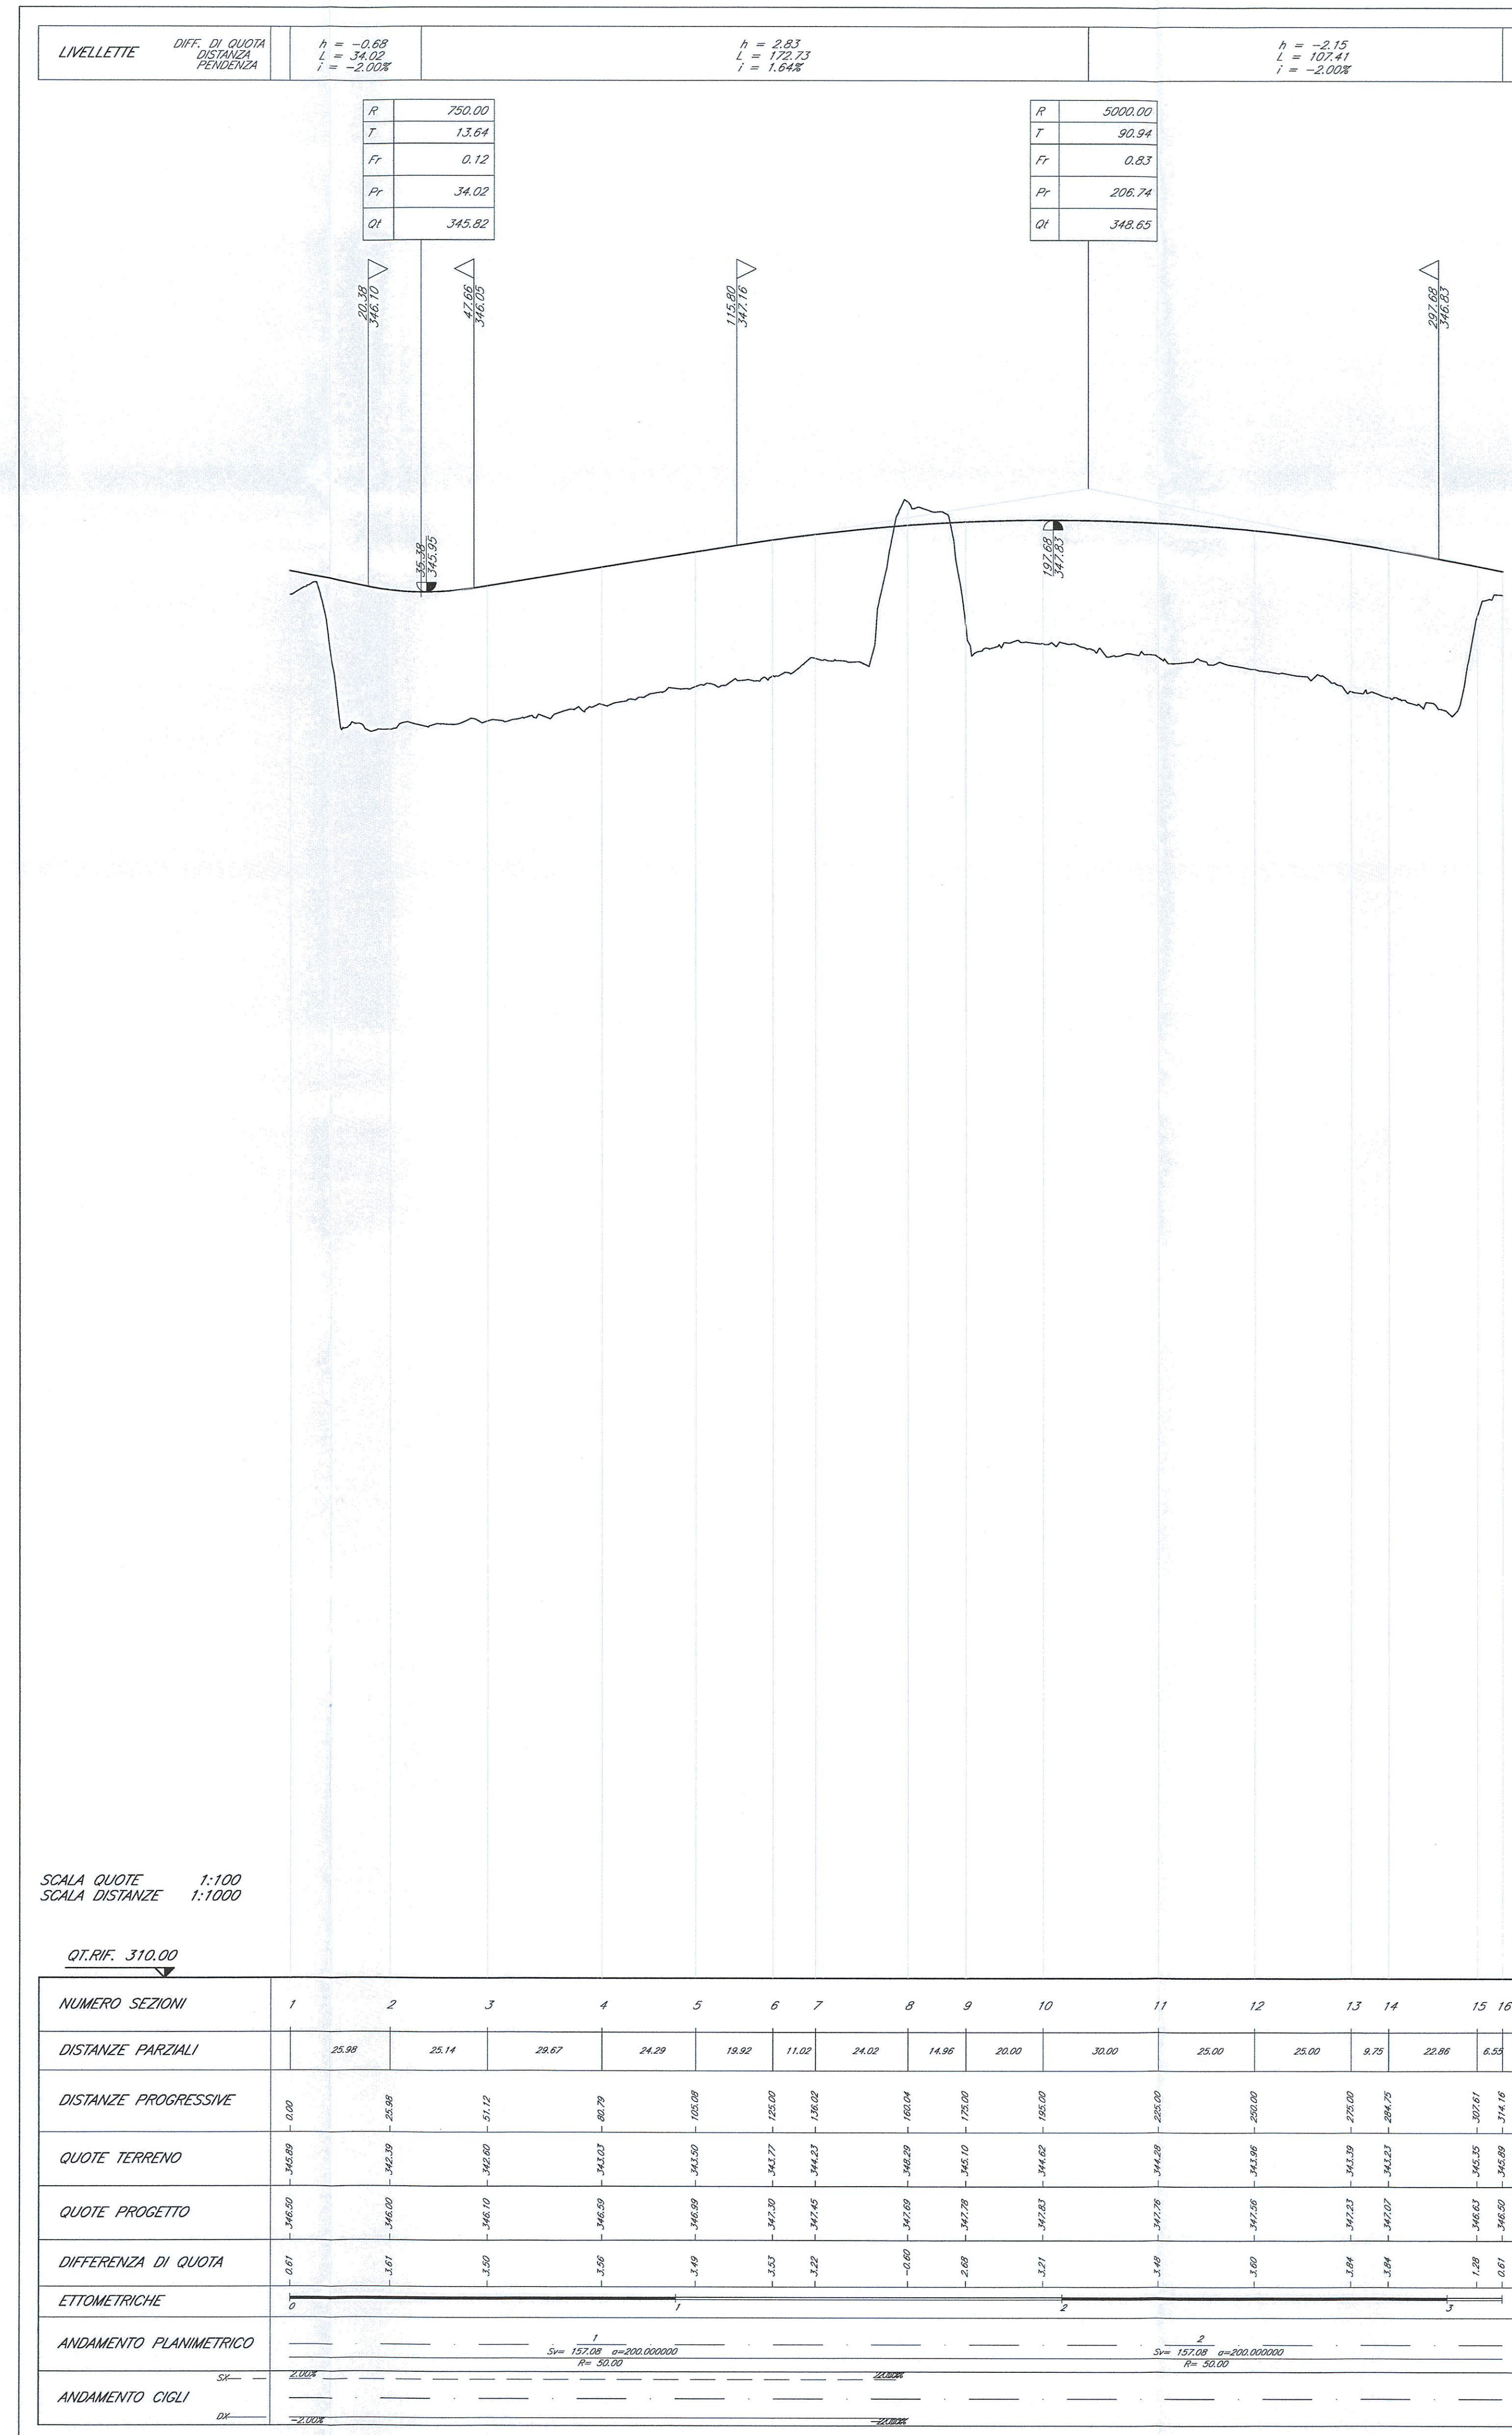

COMMITTENTE:

PROGETTAZIONE:

**DIREZIONE TECNICA
INFRASTRUTTURE CENTRO**

PROGETTO DEFINITIVO

**ITINERARIO NAPOLI - BARI
RADDOPPIO TRATTA APICE - ORSARA
I LOTTO FUNZIONALE APICE - HIRPINIA**

VIABILITA' STRADALI
NV01 - Asse 1,2,3+Rotonda 1- Profilo longitudinale 1/3

SCALA: 1:1000

COMMESSA LOTTO FASE ENTE TIPO DOC. OPERA/DISCIPLINA Progr. REV.

IFOG 01 D 11 F7 NV0105 001 A

Revis.	Descrizione	Redatto	Data	Verificato	Data	Approvato	Data	Autorizzato	Data
A	Emissione Esecutiva	G.Grimaldi	Luglio 2017	F.Cassano	Luglio 2017	D. Agnes	Luglio 2017	F. Santani	Luglio 2017

File: IF001D11F7NV0105001A.DWG n. Elab.: X/113