

PROFILO LONG. RAMPA 1A


PROFILO LONG. RAMPA 1B

PROFILO LONG. RAMPA 2A

PROFILO LONG. RAMPA 2B

PROFILO LONG. RAMPA 3A

PROFILO LONG. RAMPA 3B

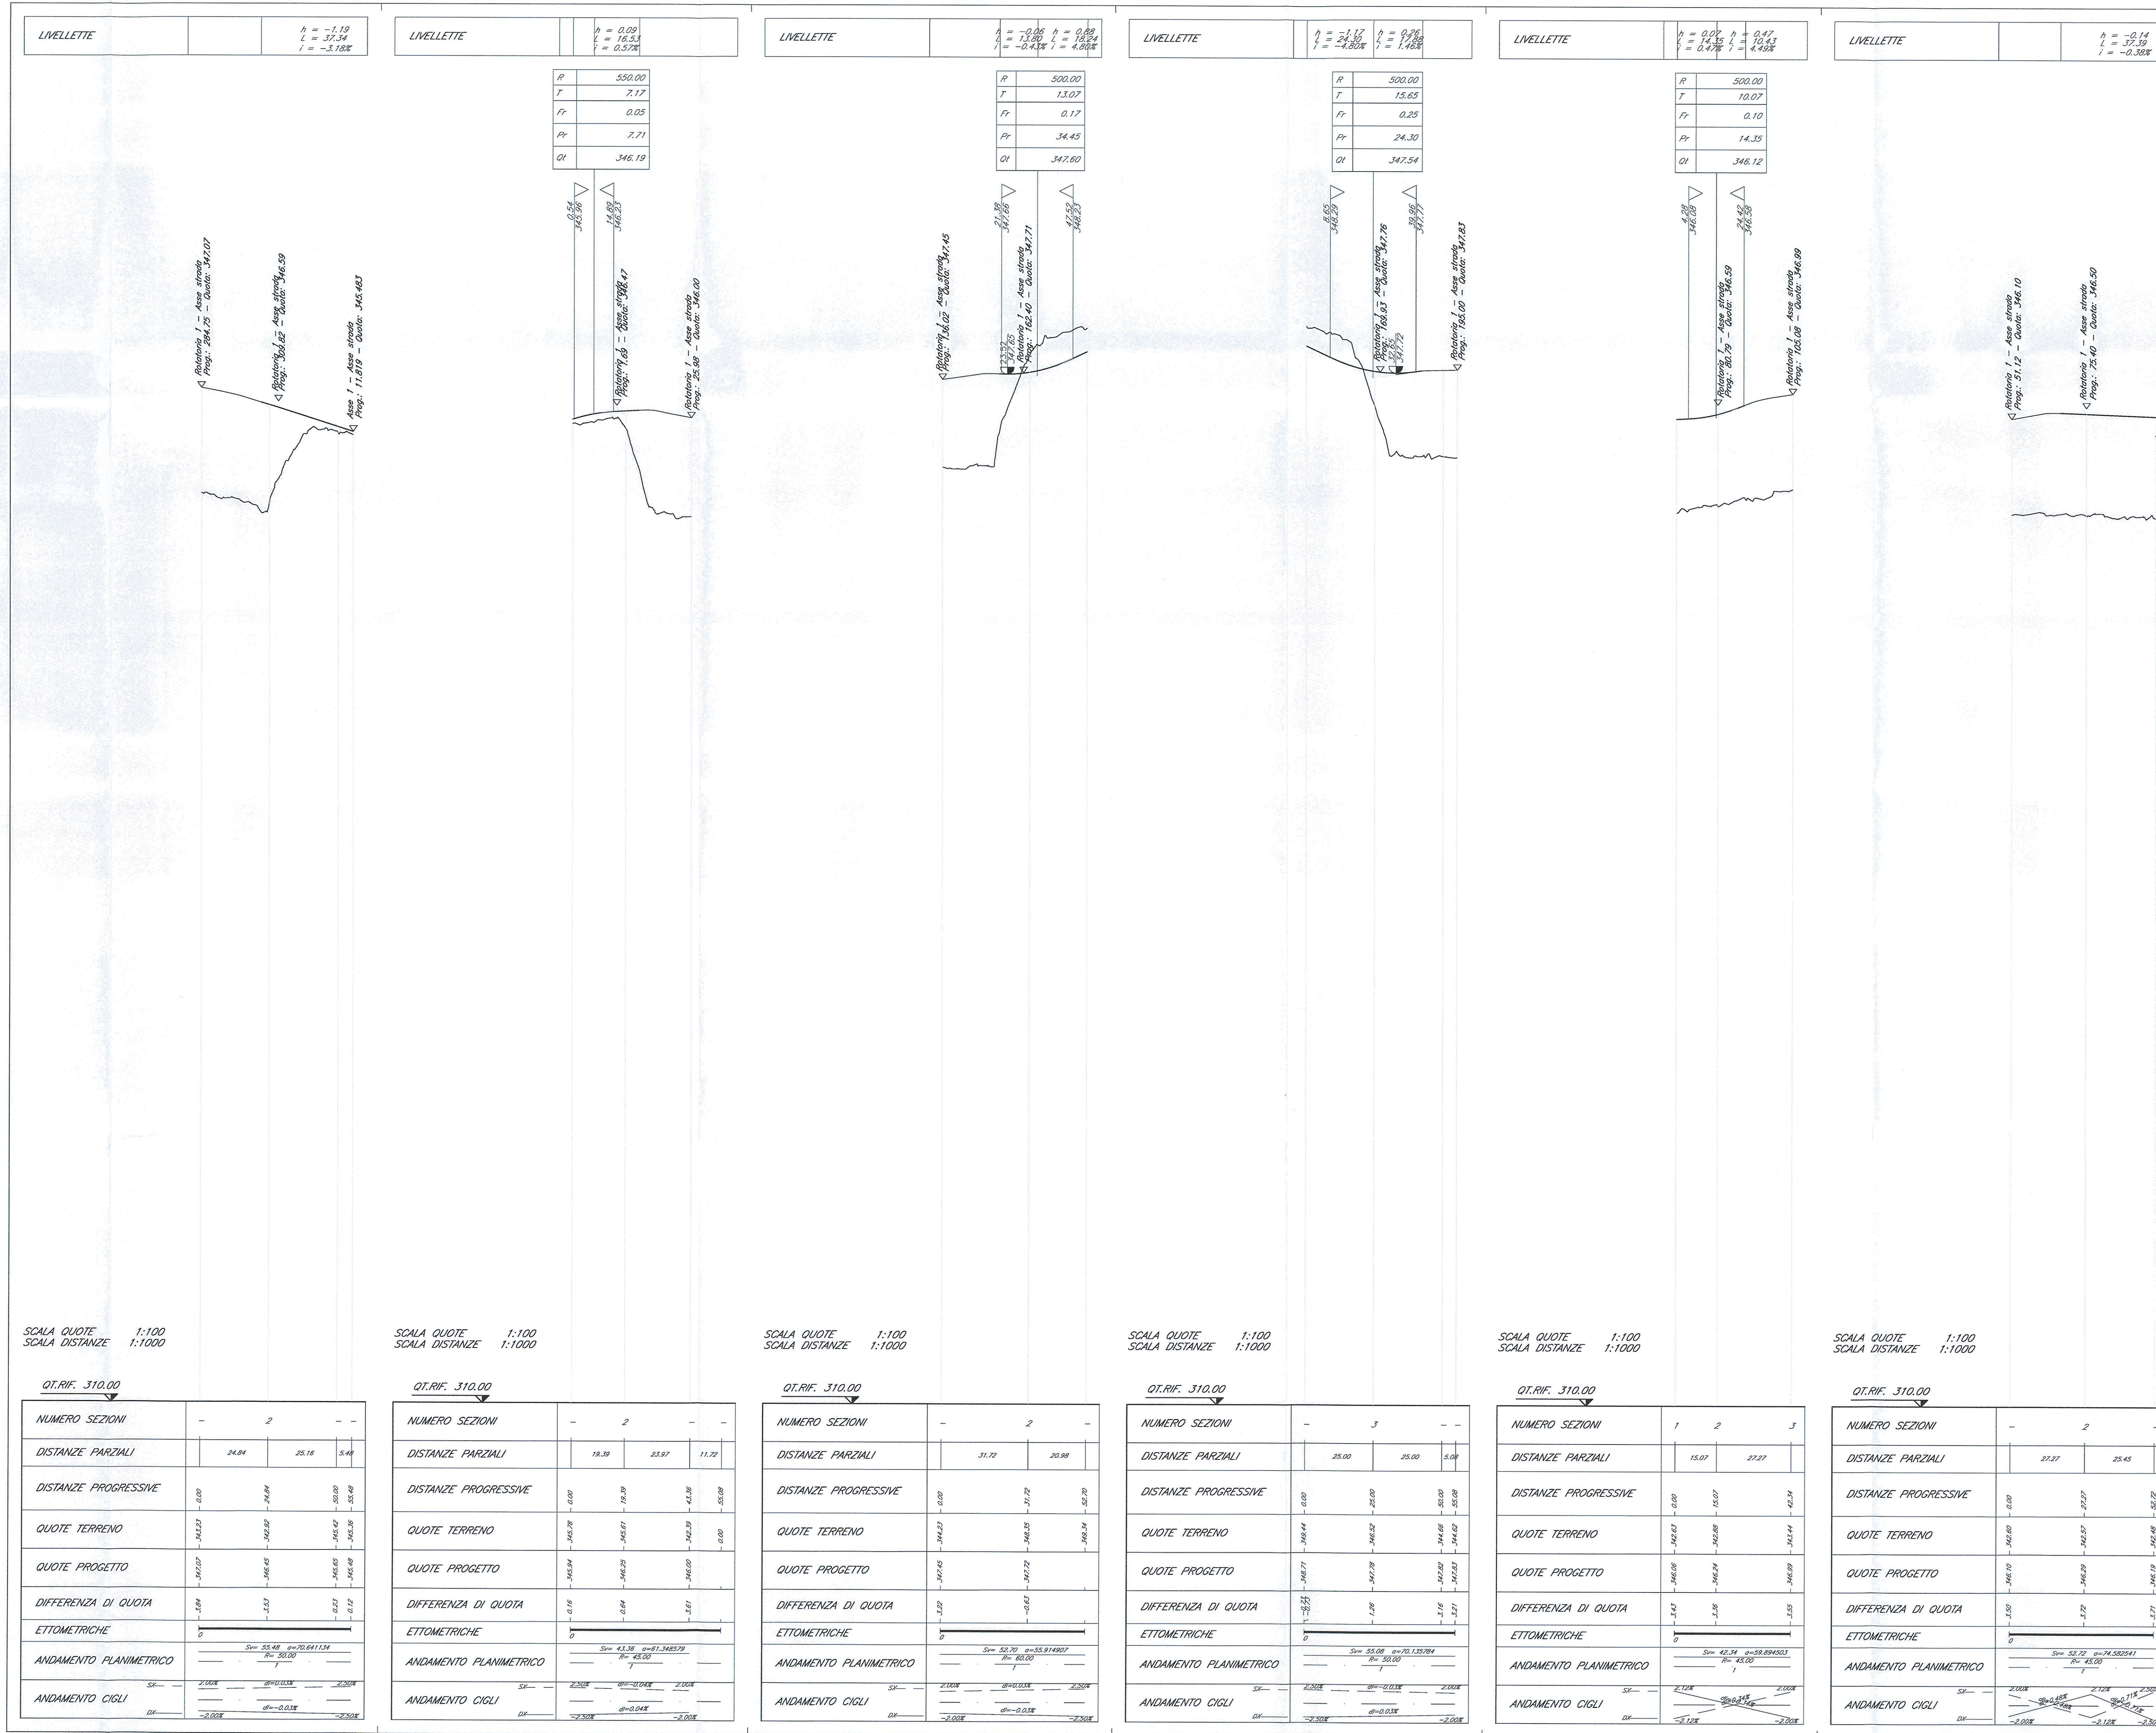

COMMITTENTE:  INFRASTRUTTURE ITALIANE

PROGETTAZIONE:  GRUPPO FERROVIE DELLO STATO ITALIANE

**DIREZIONE TECNICA
INFRASTRUTTURE CENTRO**

PROGETTO DEFINITIVO

**ITINERARIO NAPOLI - BARI
RADDOPPIO TRATTA APICE - ORSARA
I LOTTO FUNZIONALE APICE - HIRPINIA**

VIABILITA' STRADALI
NV01 - Asse 1,2,3+Rotonda 1 - Profilo longitudinale 2/3

SCALA: 1:1000

COMMESSA LOTTO FASE ENTE TIPO DOC. OPERA/DISCIPLINA Progr. REV.

IFOG 01 D 11 F7 NV0105 002 A

Revis.	Descrizione	Redatto	Data	Verificato	Data	Approvato	Data	Autorizzato	Data
A	Emissione Esecutiva	G. Grimaldi	Luglio 2017	F. Casarino	Luglio 2017	D. Agna	Luglio 2017	F. Scudari	Luglio 2017

File: IP0281D11F7NV0105002A.DWG n. Elab.: X