

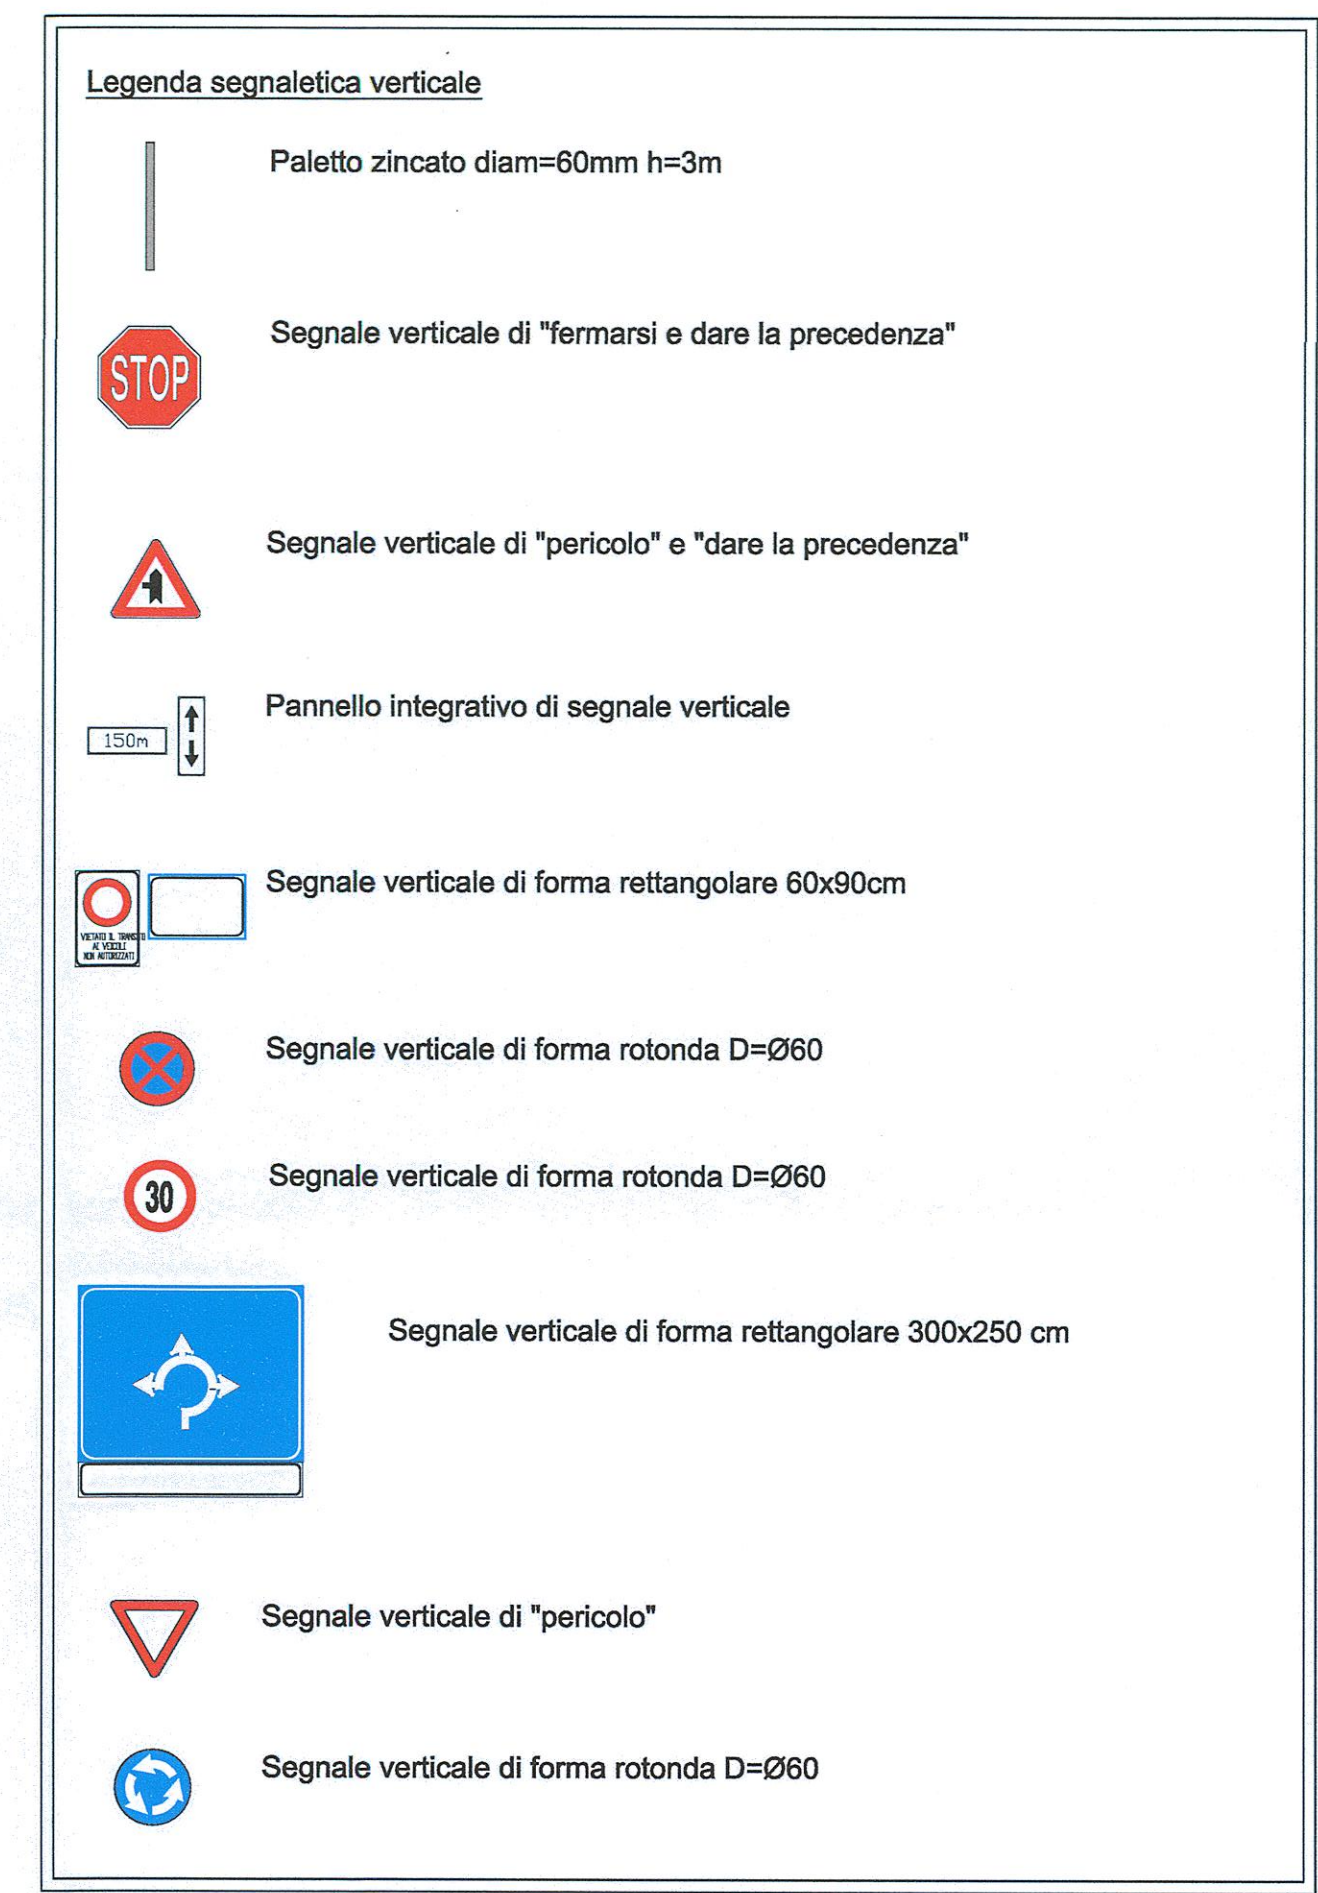


PLANIMETRIA SEGNALETICA E BARRIERE ASSE 3

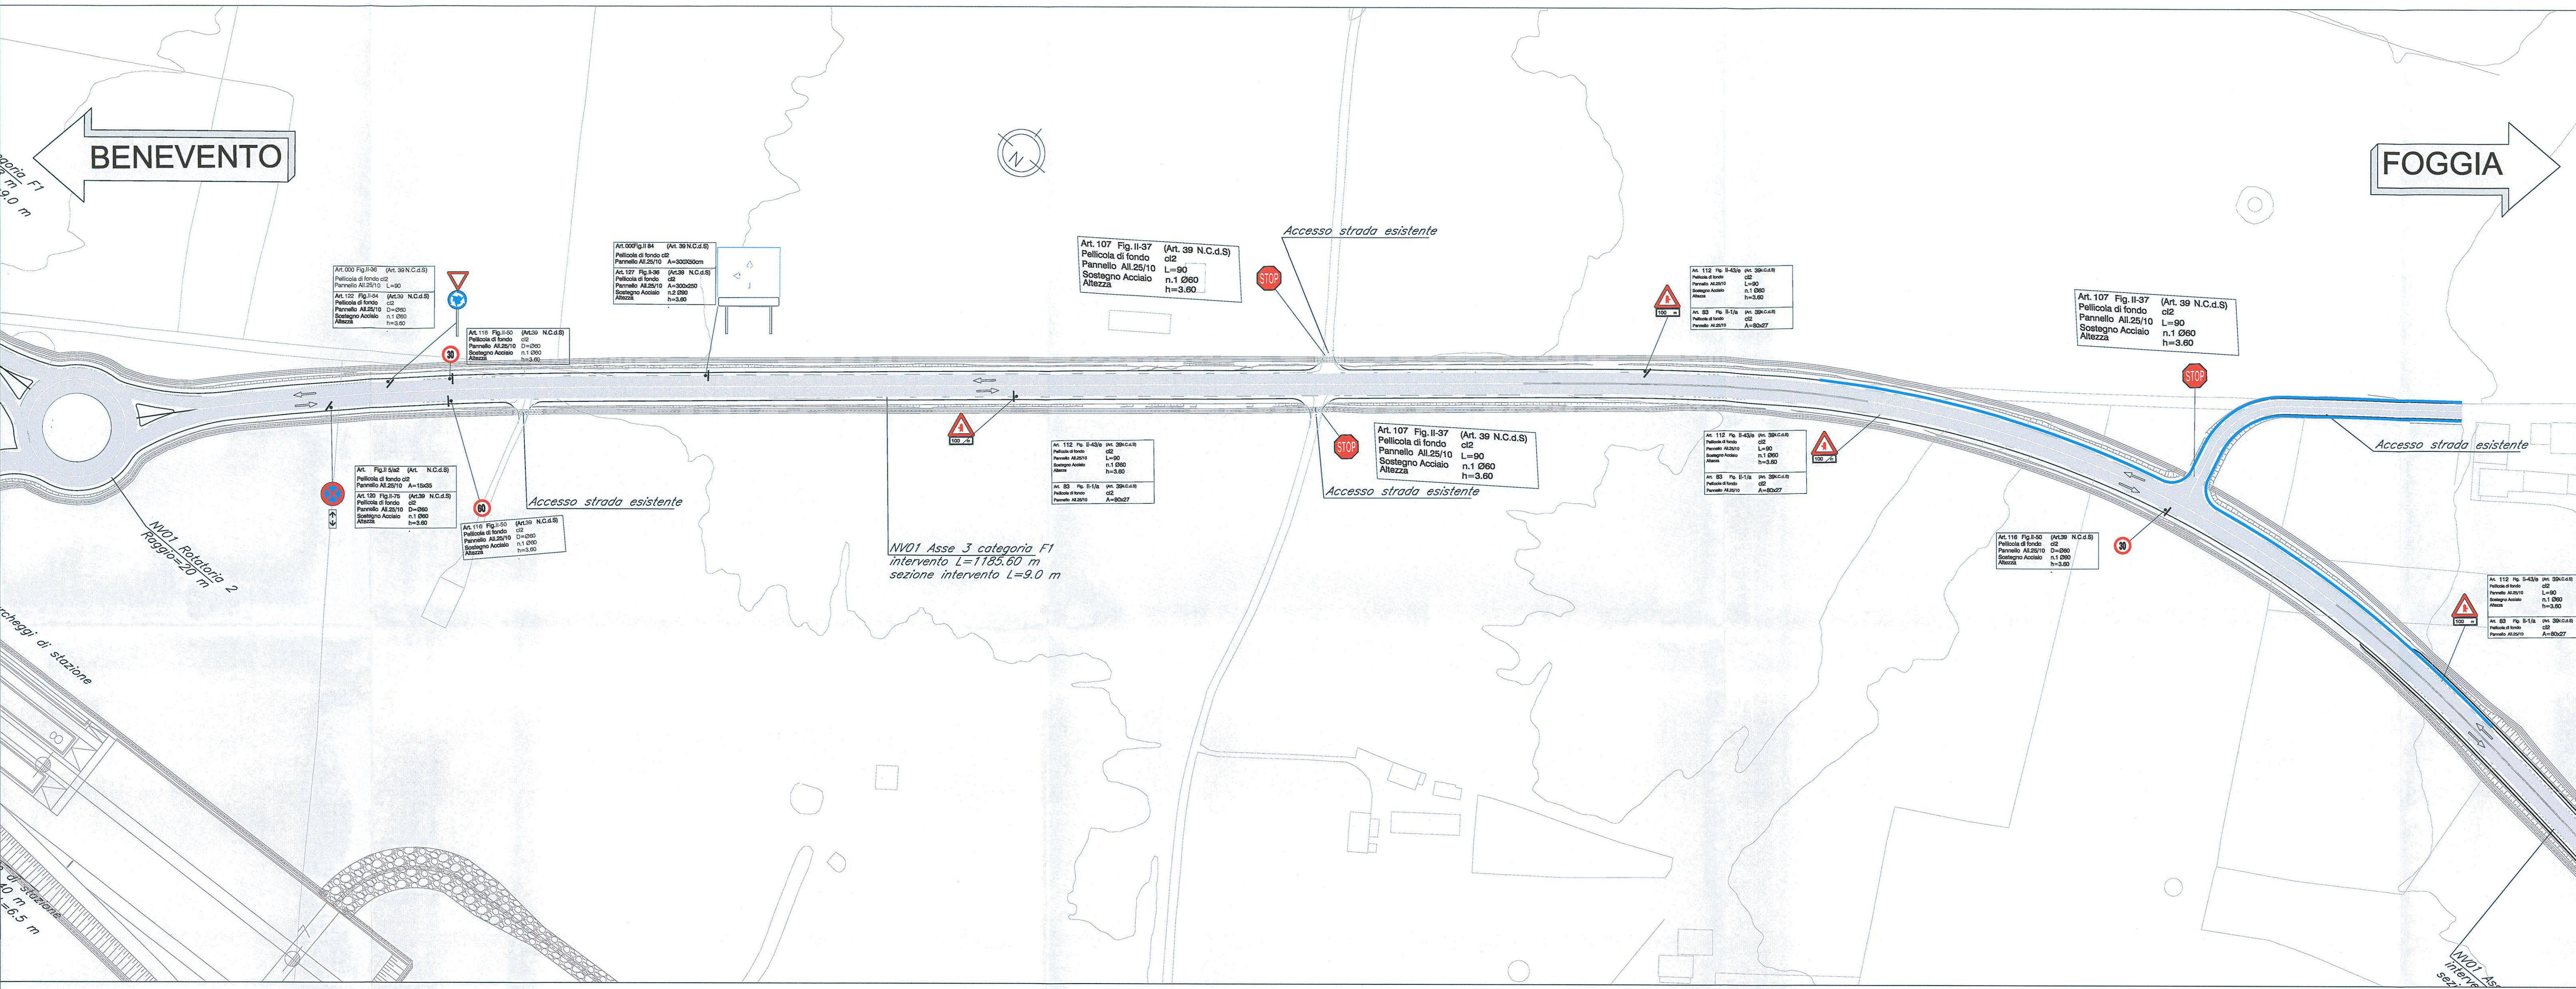

PLANIMETRIA SEGNALETICA E BARRIERE ASSE 1-2-3 E ROTATORIA 1

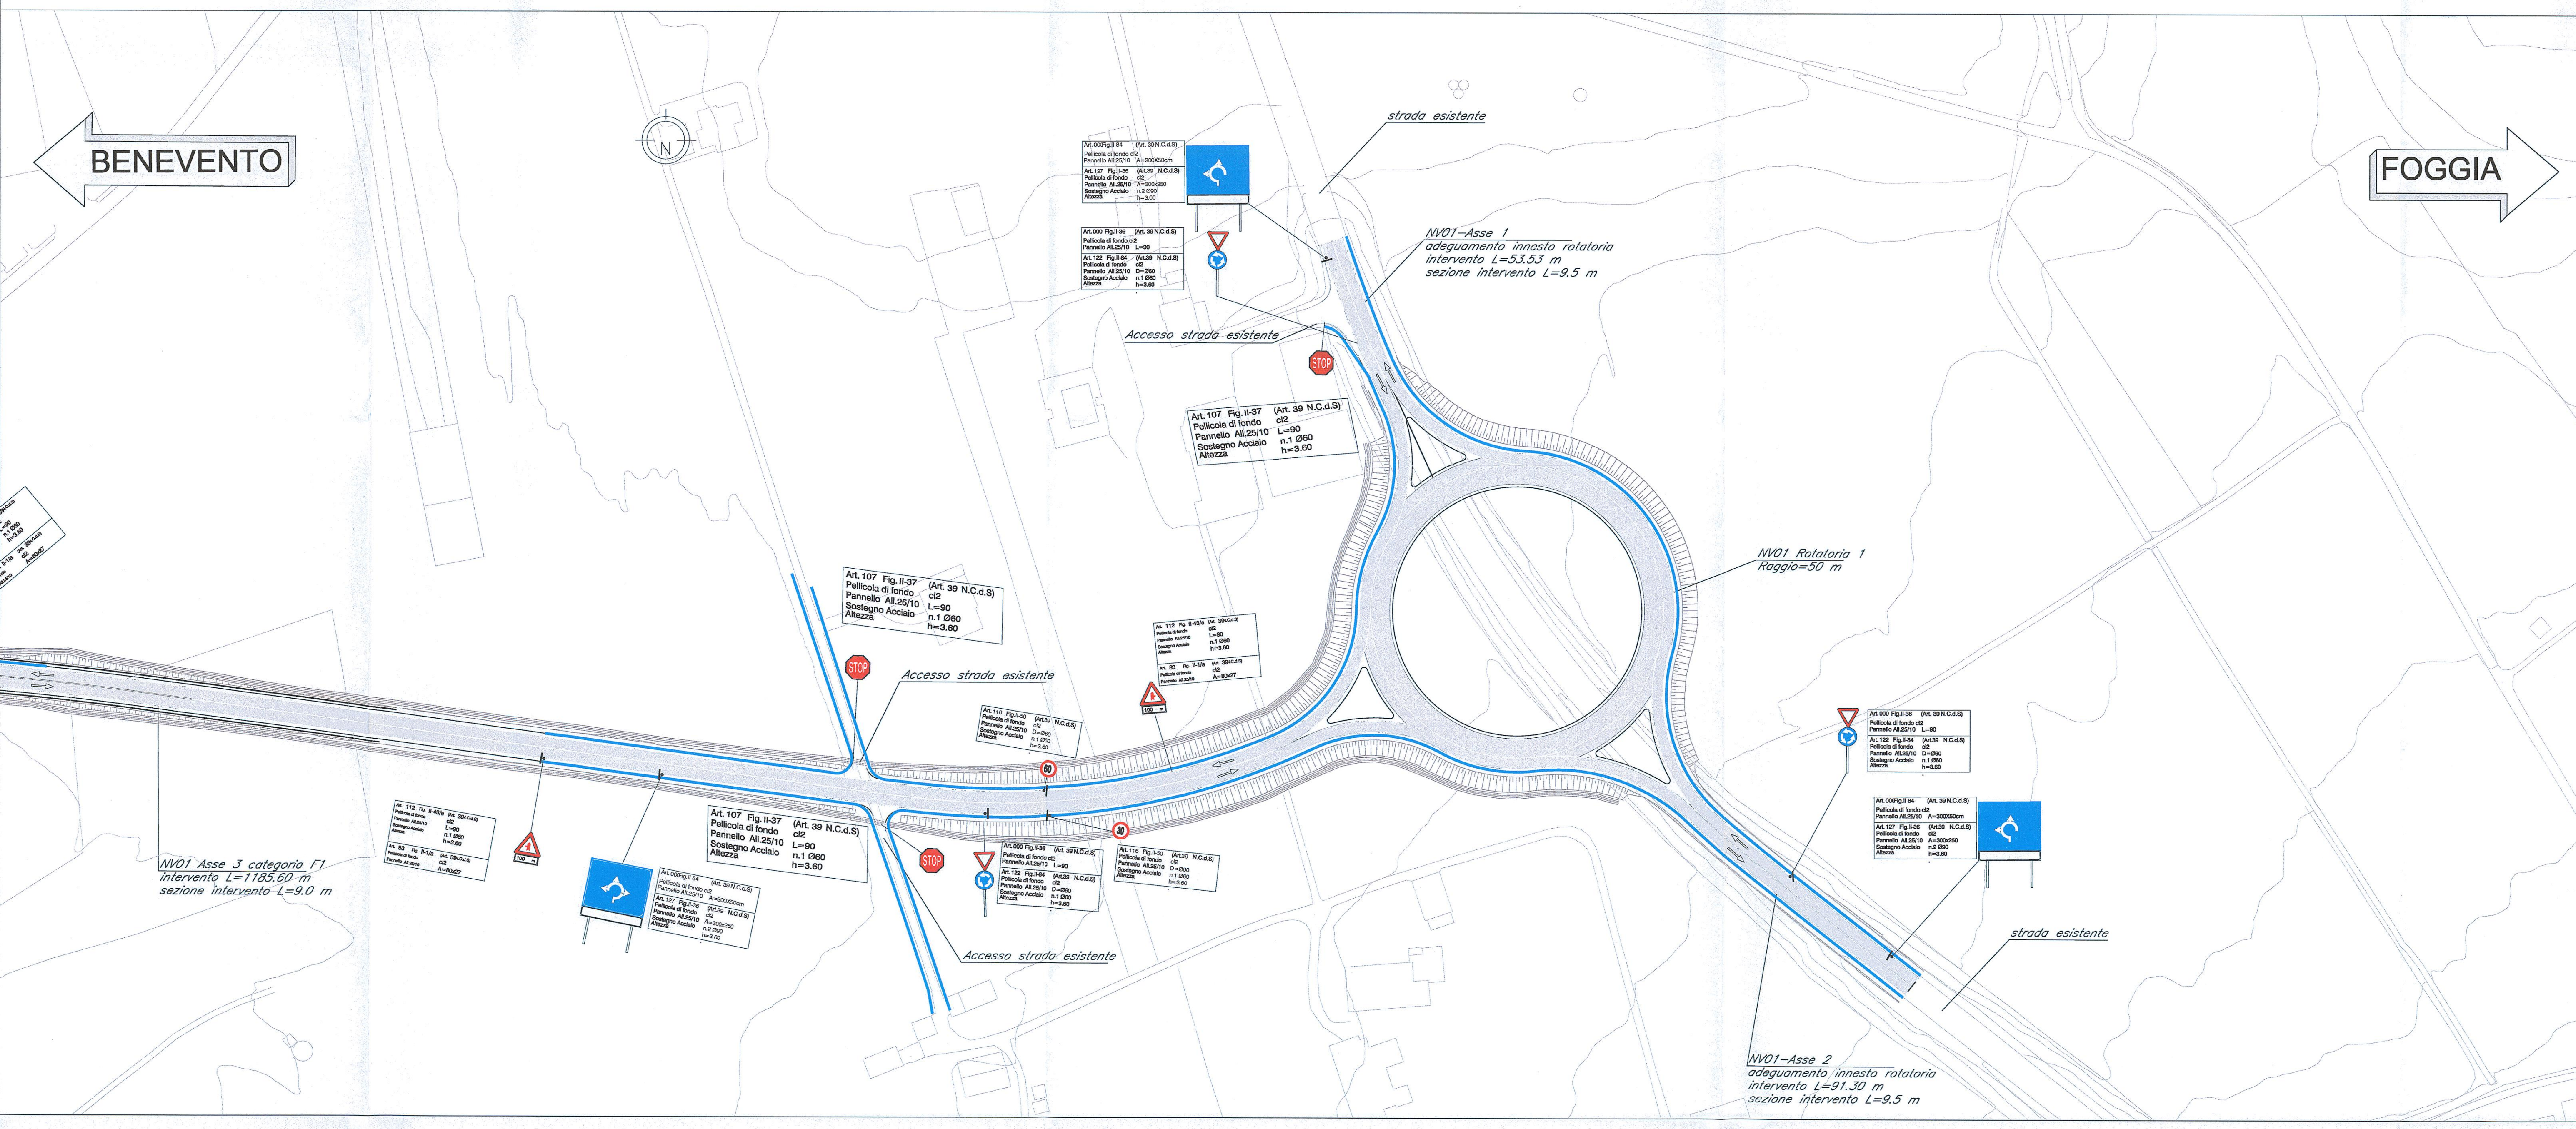

COMMITTENTE:

PROGETTAZIONE:

DIREZIONE TECNICA
INFRASTRUTTURE CENTRO
PROGETTO DEFINITIVO

ITINERARIO NAPOLI - BARI
RADDOPPIO TRATTA APICE - ORSARA
I LOTTO FUNZIONALE APICE - HIRPINIA

VIABILITA' STRADALI
 NV01 - Asse 1,2,3+Rotonda 1 Planimetria di segnaletica e barriere di sicurezza

SCALA: 1:1000

COMMESSA	LOTTO	FASE	ENTE	TIPO DOC.	OPERA/DISCIPLINA	PROGR.	REV.
IFOG	01	D	11	P7	NV0105	003	A

Revis.	Descrizione	Redatto	Data	Verificato	Data	Approvato	Data	Autorizzato	Data
A	Emissione Esecutiva	G. Grassi	Luglio 2017	F. Grassi	Luglio 2017	F. Grassi	Luglio 2017	F. Grassi	Luglio 2017