
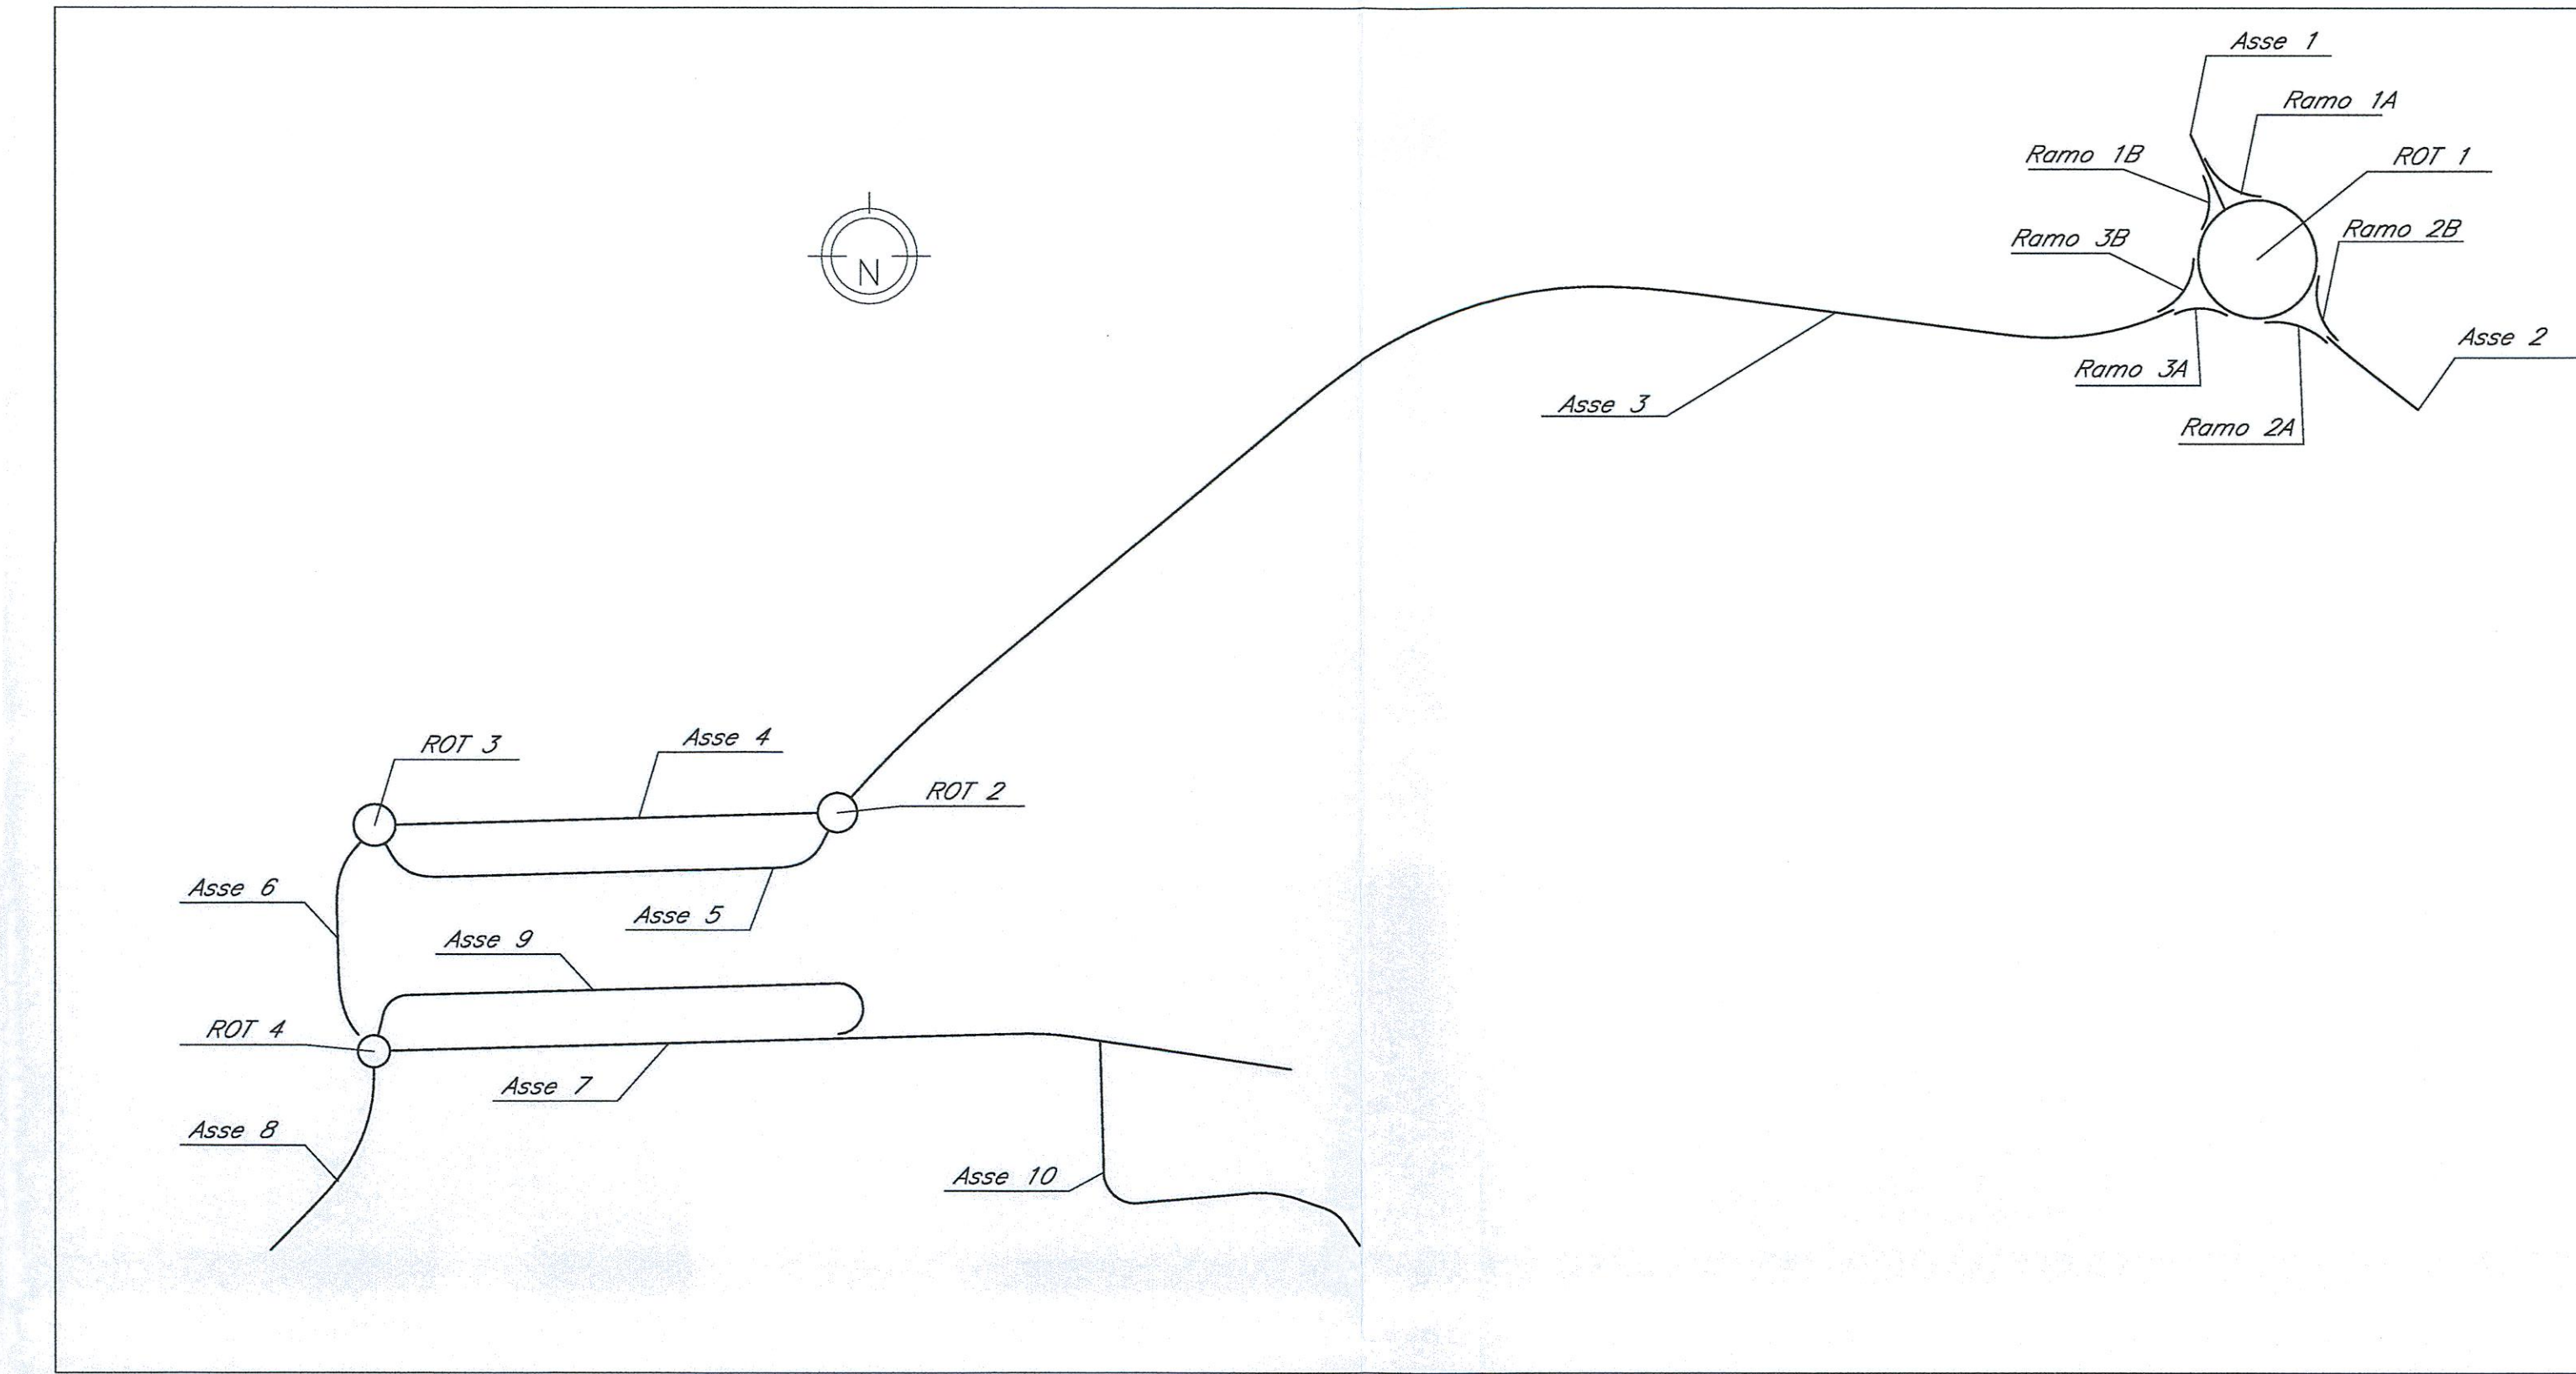



PLANIMETRIA ASSE 4-6-8 E ROTATORIA 2-3-4

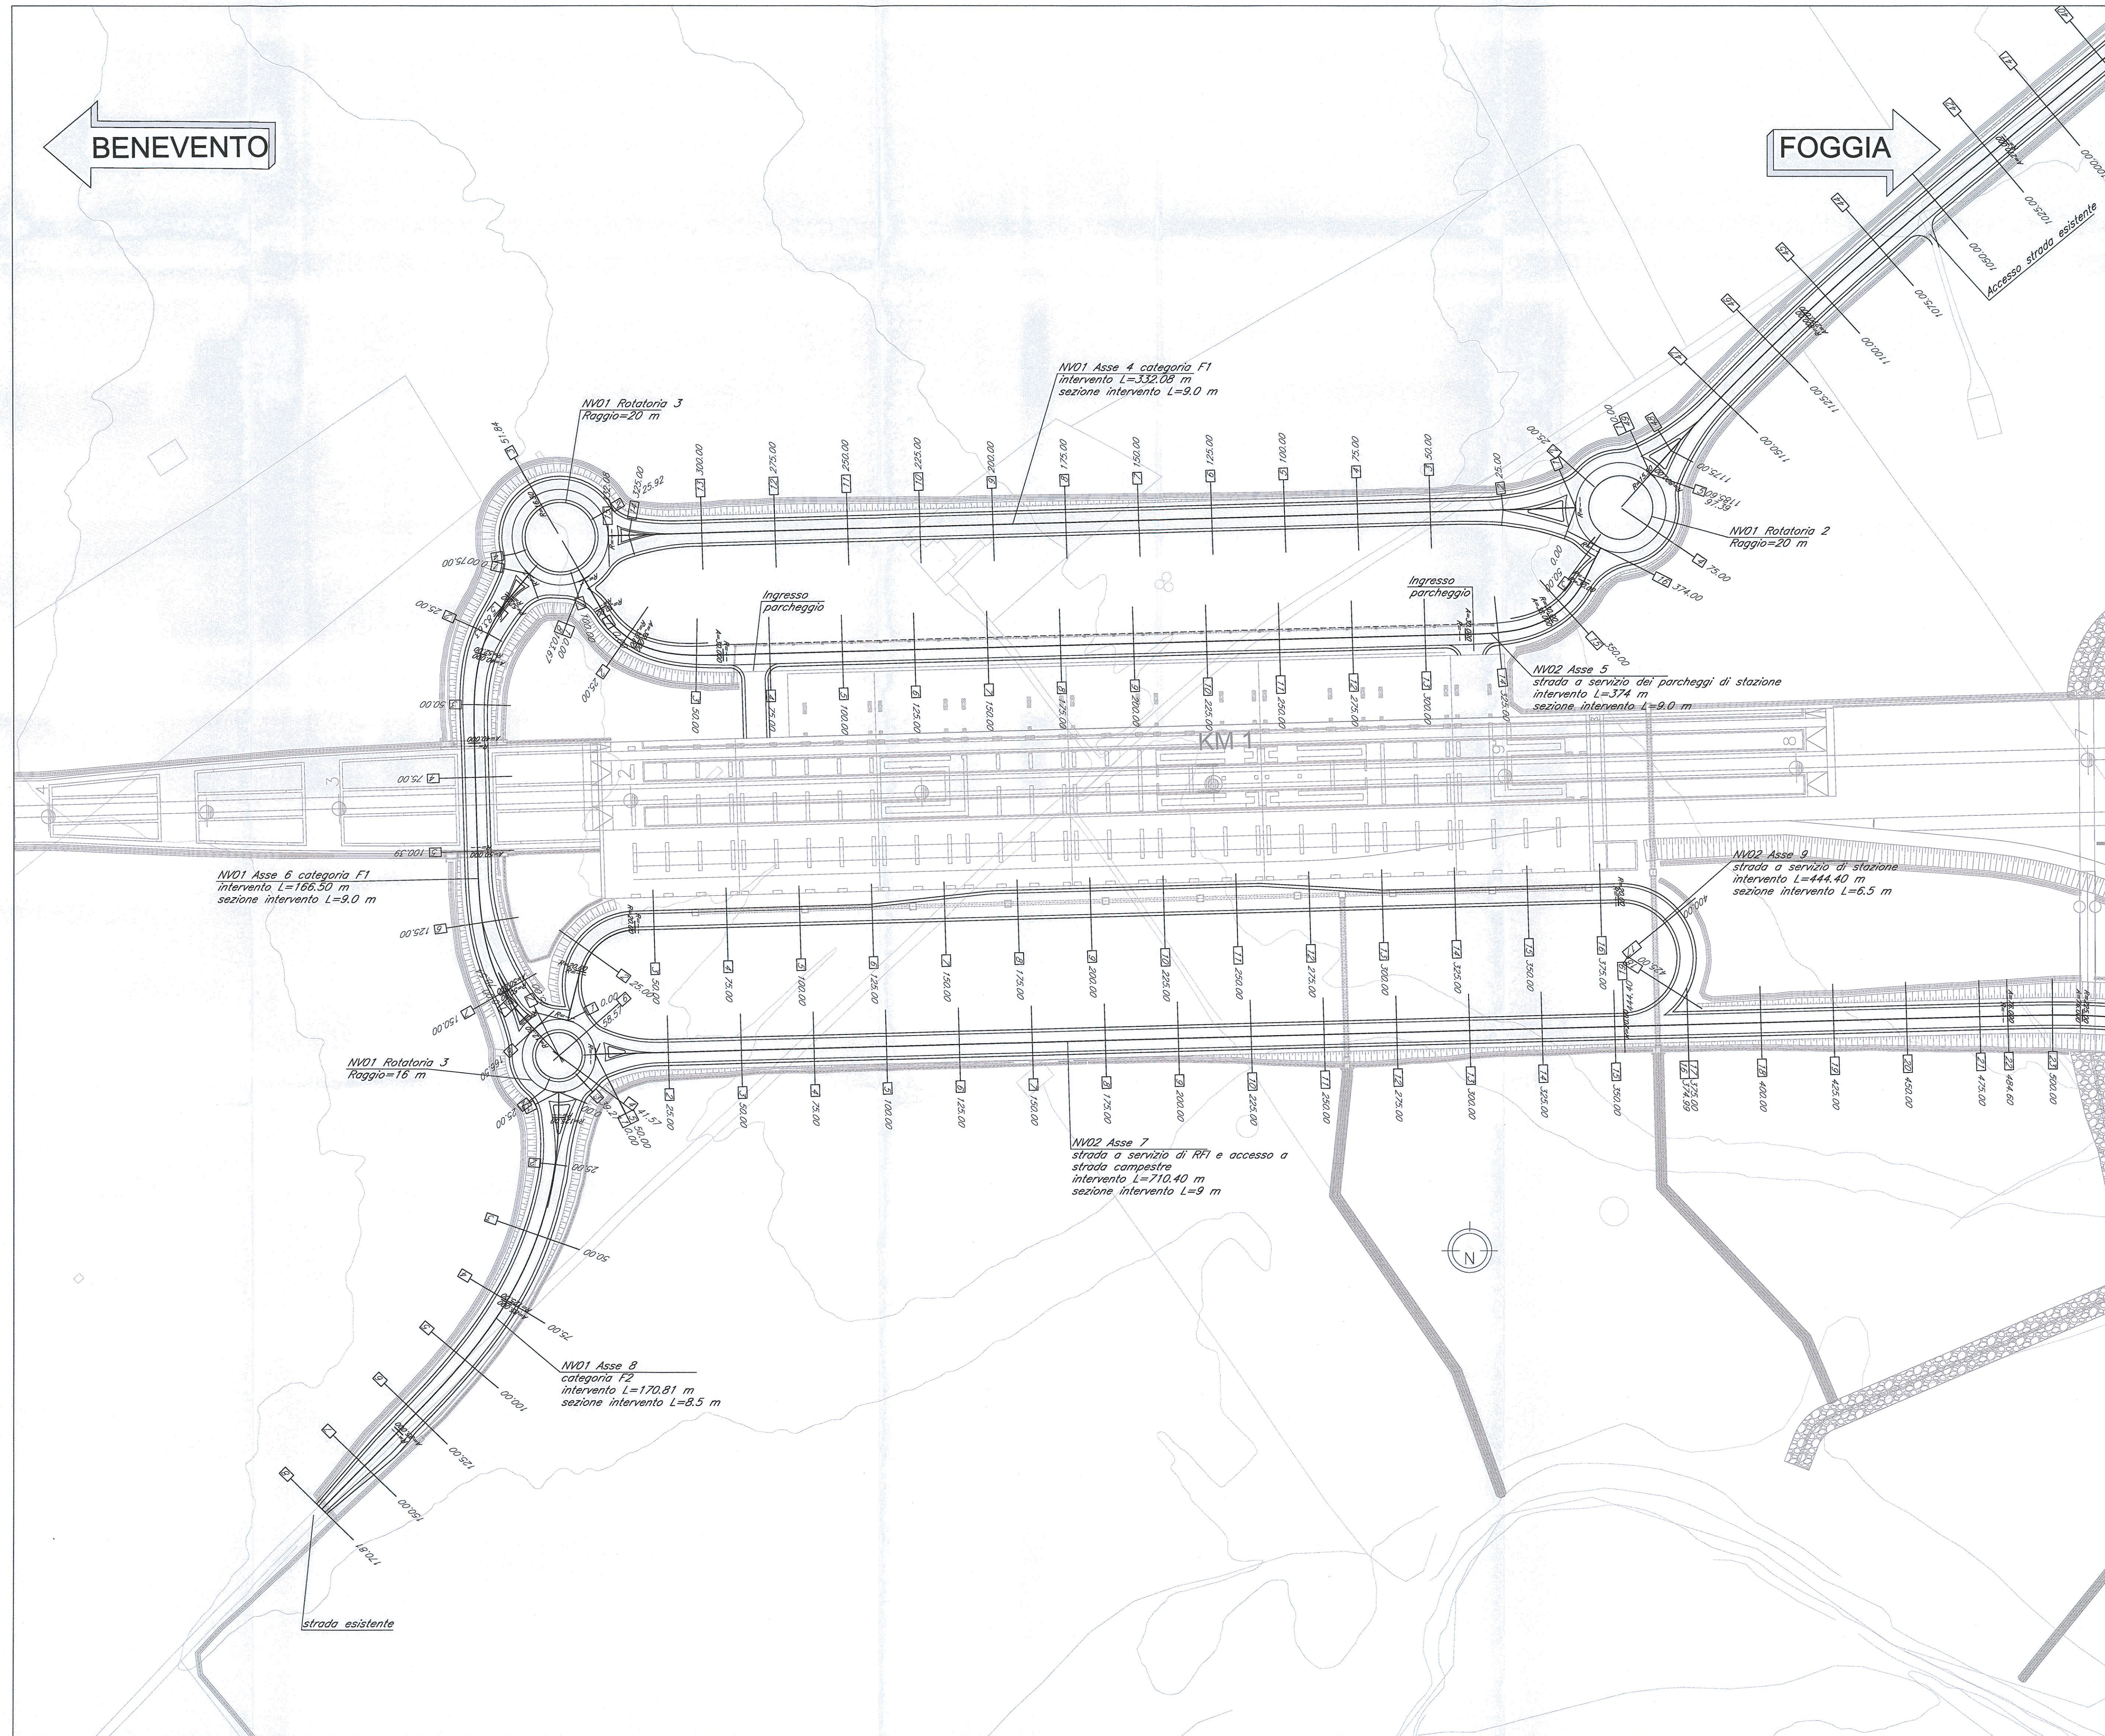

COMMITTENTE:

 INFRASTRUTTURE CENTRO

PROGETTAZIONE:

 GRUPPO FERROVIE DELLO STATO ITALIANE

**DIREZIONE TECNICA
 INFRASTRUTTURE CENTRO**

PROGETTO DEFINITIVO

**ITINERARIO NAPOLI - BARI
 RADDOPPIO TRATTA APICE - ORSARA
 I LOTTO FUNZIONALE APICE - HIRPINIA**

VIABILITA' STRADALI
 NV01 - Asse 4,6,8+Rotatoria 2,3,4 - Planimetria di progetto

SCALA:
 1:1000

Revis.	Descrizione	Redatto	Data	Verificato	Data	Approvato	Data	Autorizzato	Data
A	Emissione Esecutiva	G. Grimaldi	Luglio 2017	F. Casale	Luglio 2017	D. Aprea	Luglio 2017	F. Mariani	Luglio 2017