
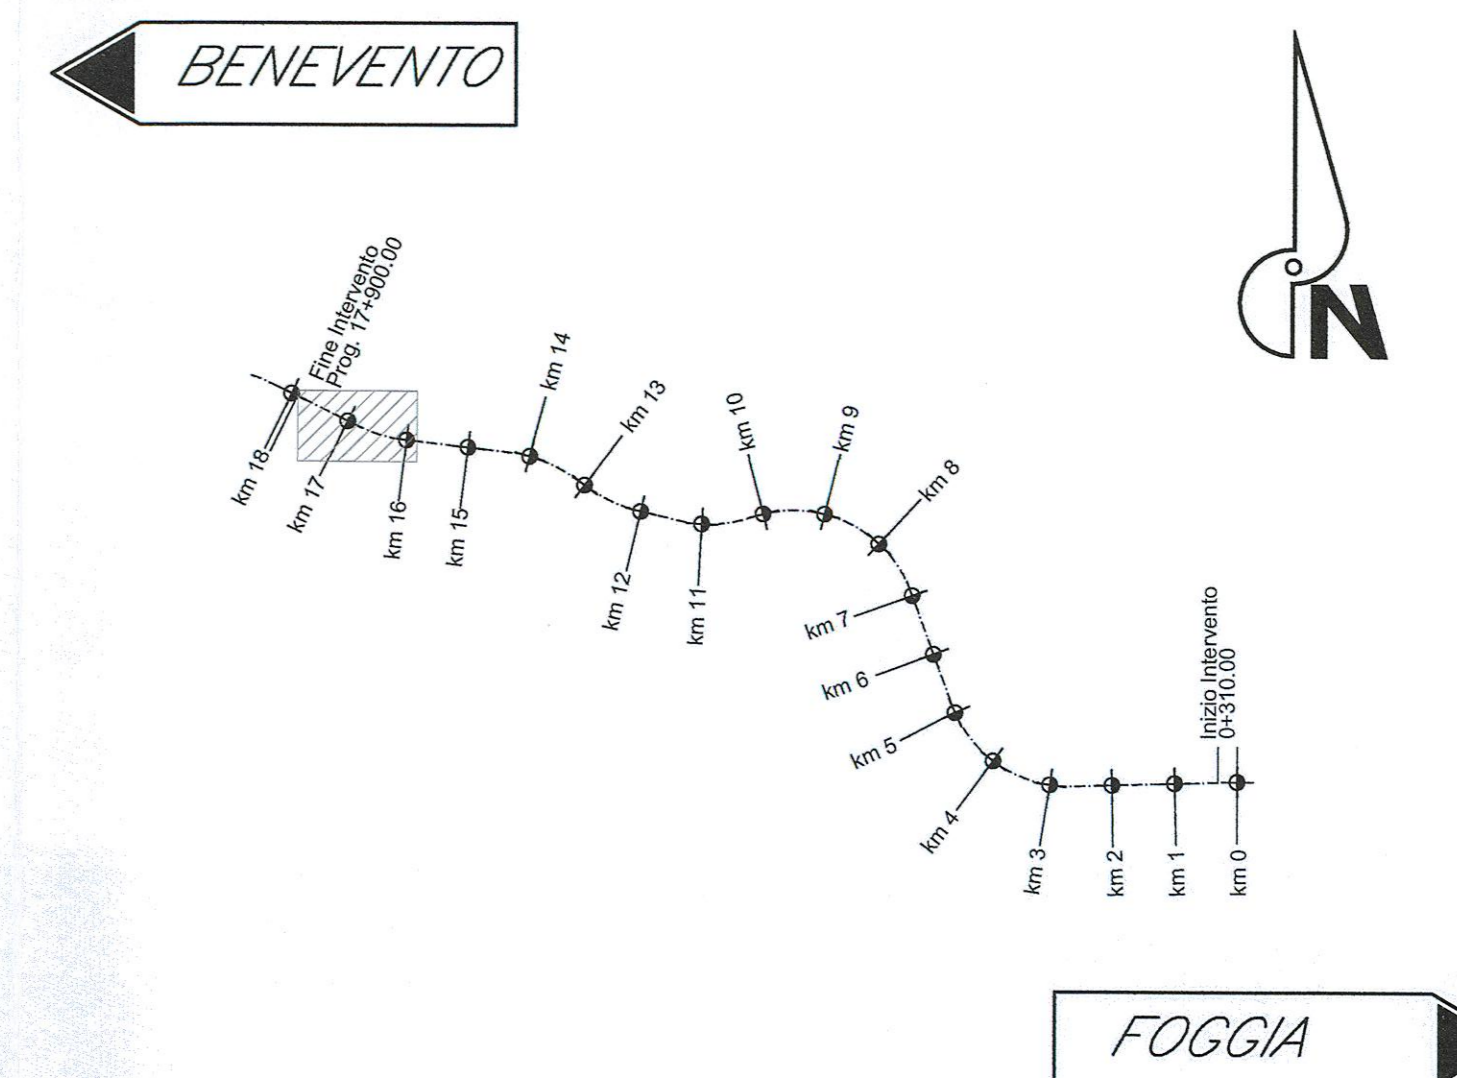



PLANIMETRIA ASSE 3

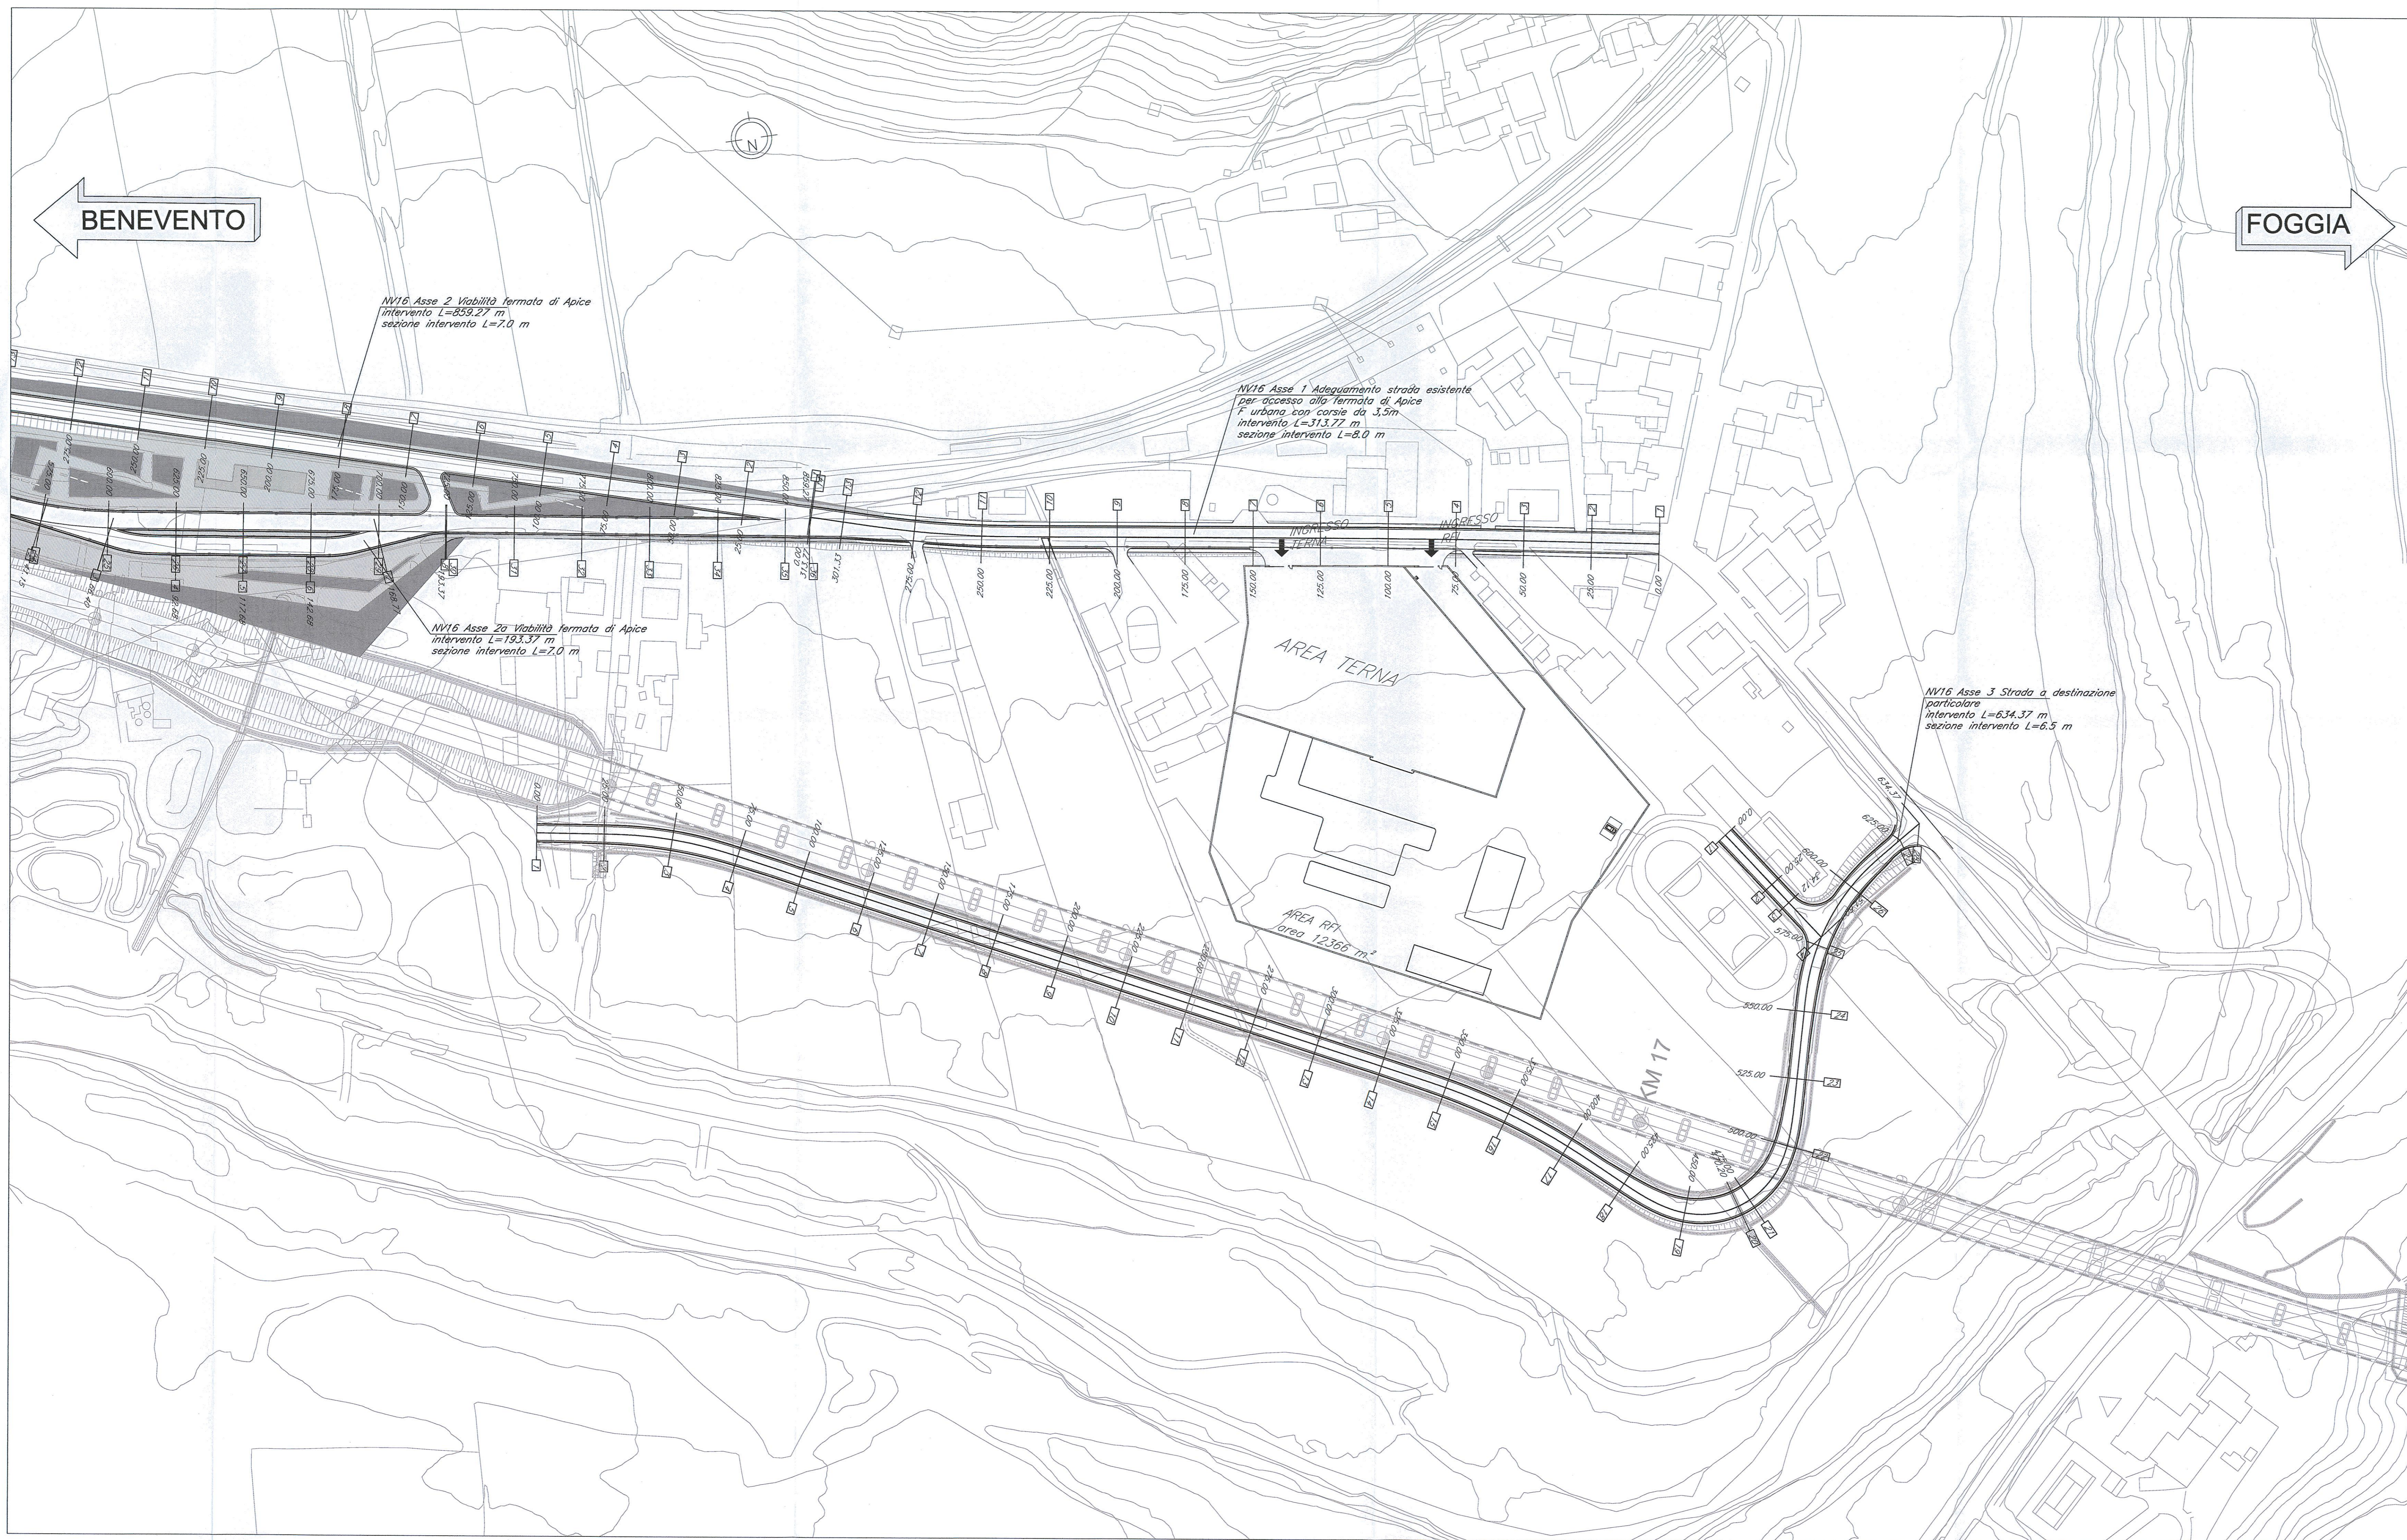

COMMITTENTE:  
  
 RFI  
 RETE FERROVIARIA ITALIANA  
 GRUPPO FERROVIE DELLO STATO ITALIANE

PROGETTAZIONE:  
  
 ITALFERR  
 GRUPPO FERROVIE DELLO STATO ITALIANE

**DIREZIONE TECNICA**  
**INFRASTRUTTURE CENTRO**

**PROGETTO DEFINITIVO**

**ITINERARIO NAPOLI - BARI**  
**RADDOPPIO TRATTA APICE - ORSARA**  
**I LOTTO FUNZIONALE APICE - HIRPINIA**

**VIABILITA' STRADALI**  
 NV16 - Asse 3 - Adeguamento strada esistente e viabilità fermata di Apice - Planimetria di progetto

SCALA:  
 varie

| Revis. | Descrizione         | Redatto    | Data        | Verificato | Data        | Approvato | Data        | Autorizzato | Data |
|--------|---------------------|------------|-------------|------------|-------------|-----------|-------------|-------------|------|
| A      | Emissione Esecutiva | G. Giamadi | Luglio 2017 | F. Diomede | Luglio 2017 | D. Agosta | Luglio 2017 |             |      |