


Carpenteria copertura 2/2
Scala 1:100

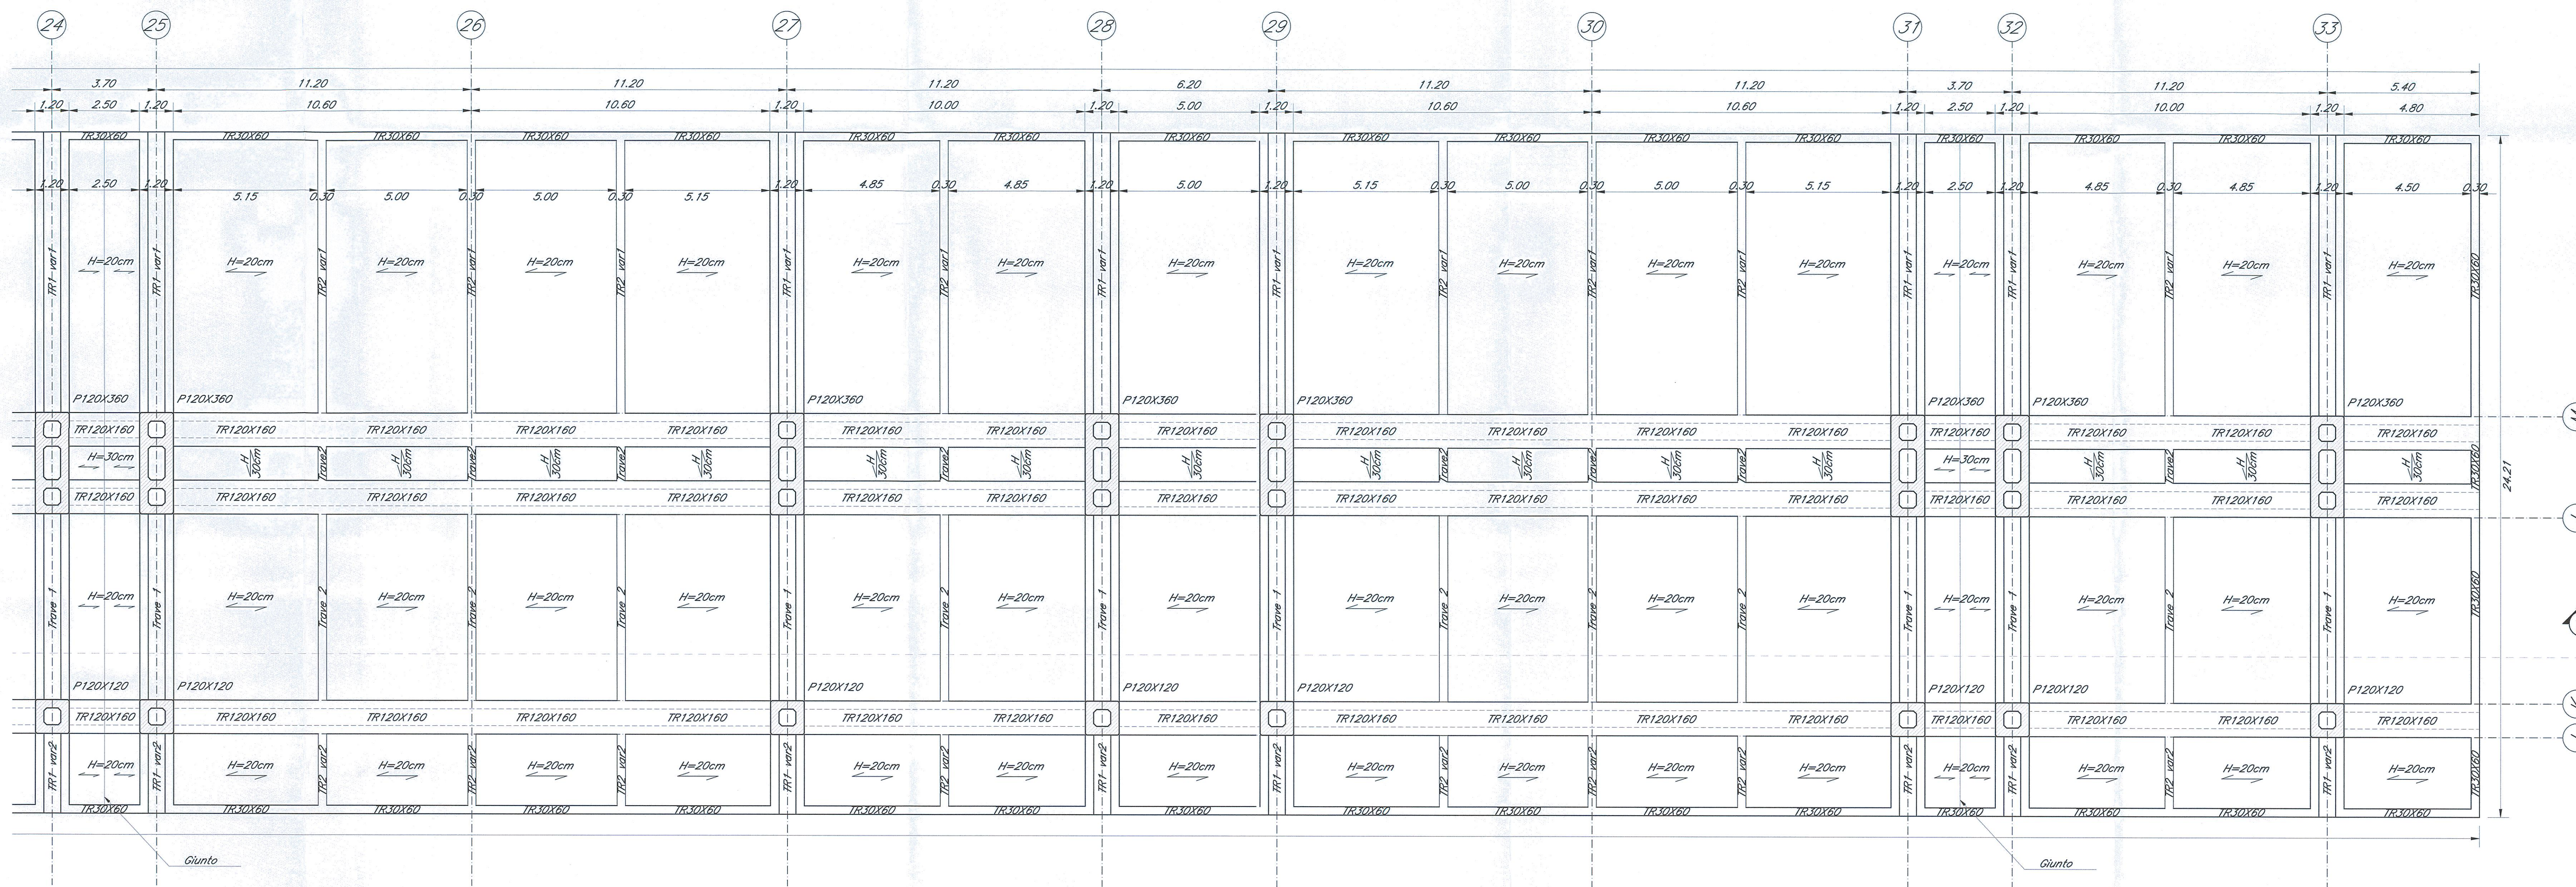

NOTE:
1) Per la tabella materiali e note generali fare riferimento al documento "IFOG01D11TT0C000001 - Tabella Materiali e Note generali".



DIREZIONE TECNICA
INFRASTRUTTURE CENTRO
PROGETTO DEFINITIVO

ITINERARIO NAPOLI - BARI
RADDOPPIO TRATTA APICE - ORSARA
I LOTTO FUNZIONALE APICE - HIRPINIA

PARCHEGGIO SOTTO BINARI
FV01 - Stazione di Hirpinia - Fabbricato Viaggiatori - Carpenteria copertura2/2

SCALA: 1:100

COMMESSA LOTTO FASE ENTE TIPO DOC. OPERA/DISCIPLINA Progr. REV.
IFOG 01 D 11 BA FV0100 004 A

Revis.	Descrizione	Redatto	Data	Verificato	Data	Approvato	Data	Autorizzato	Data
A	Emissione Esecutiva	G. Gennaro	Luglio 2017	P. Di Marco	Luglio 2017	[Signature]	Luglio 2017	[Signature]	Luglio 2017