


PIANTA QUOTA SOLAIO PARCHEGGIO
Scala 1:100

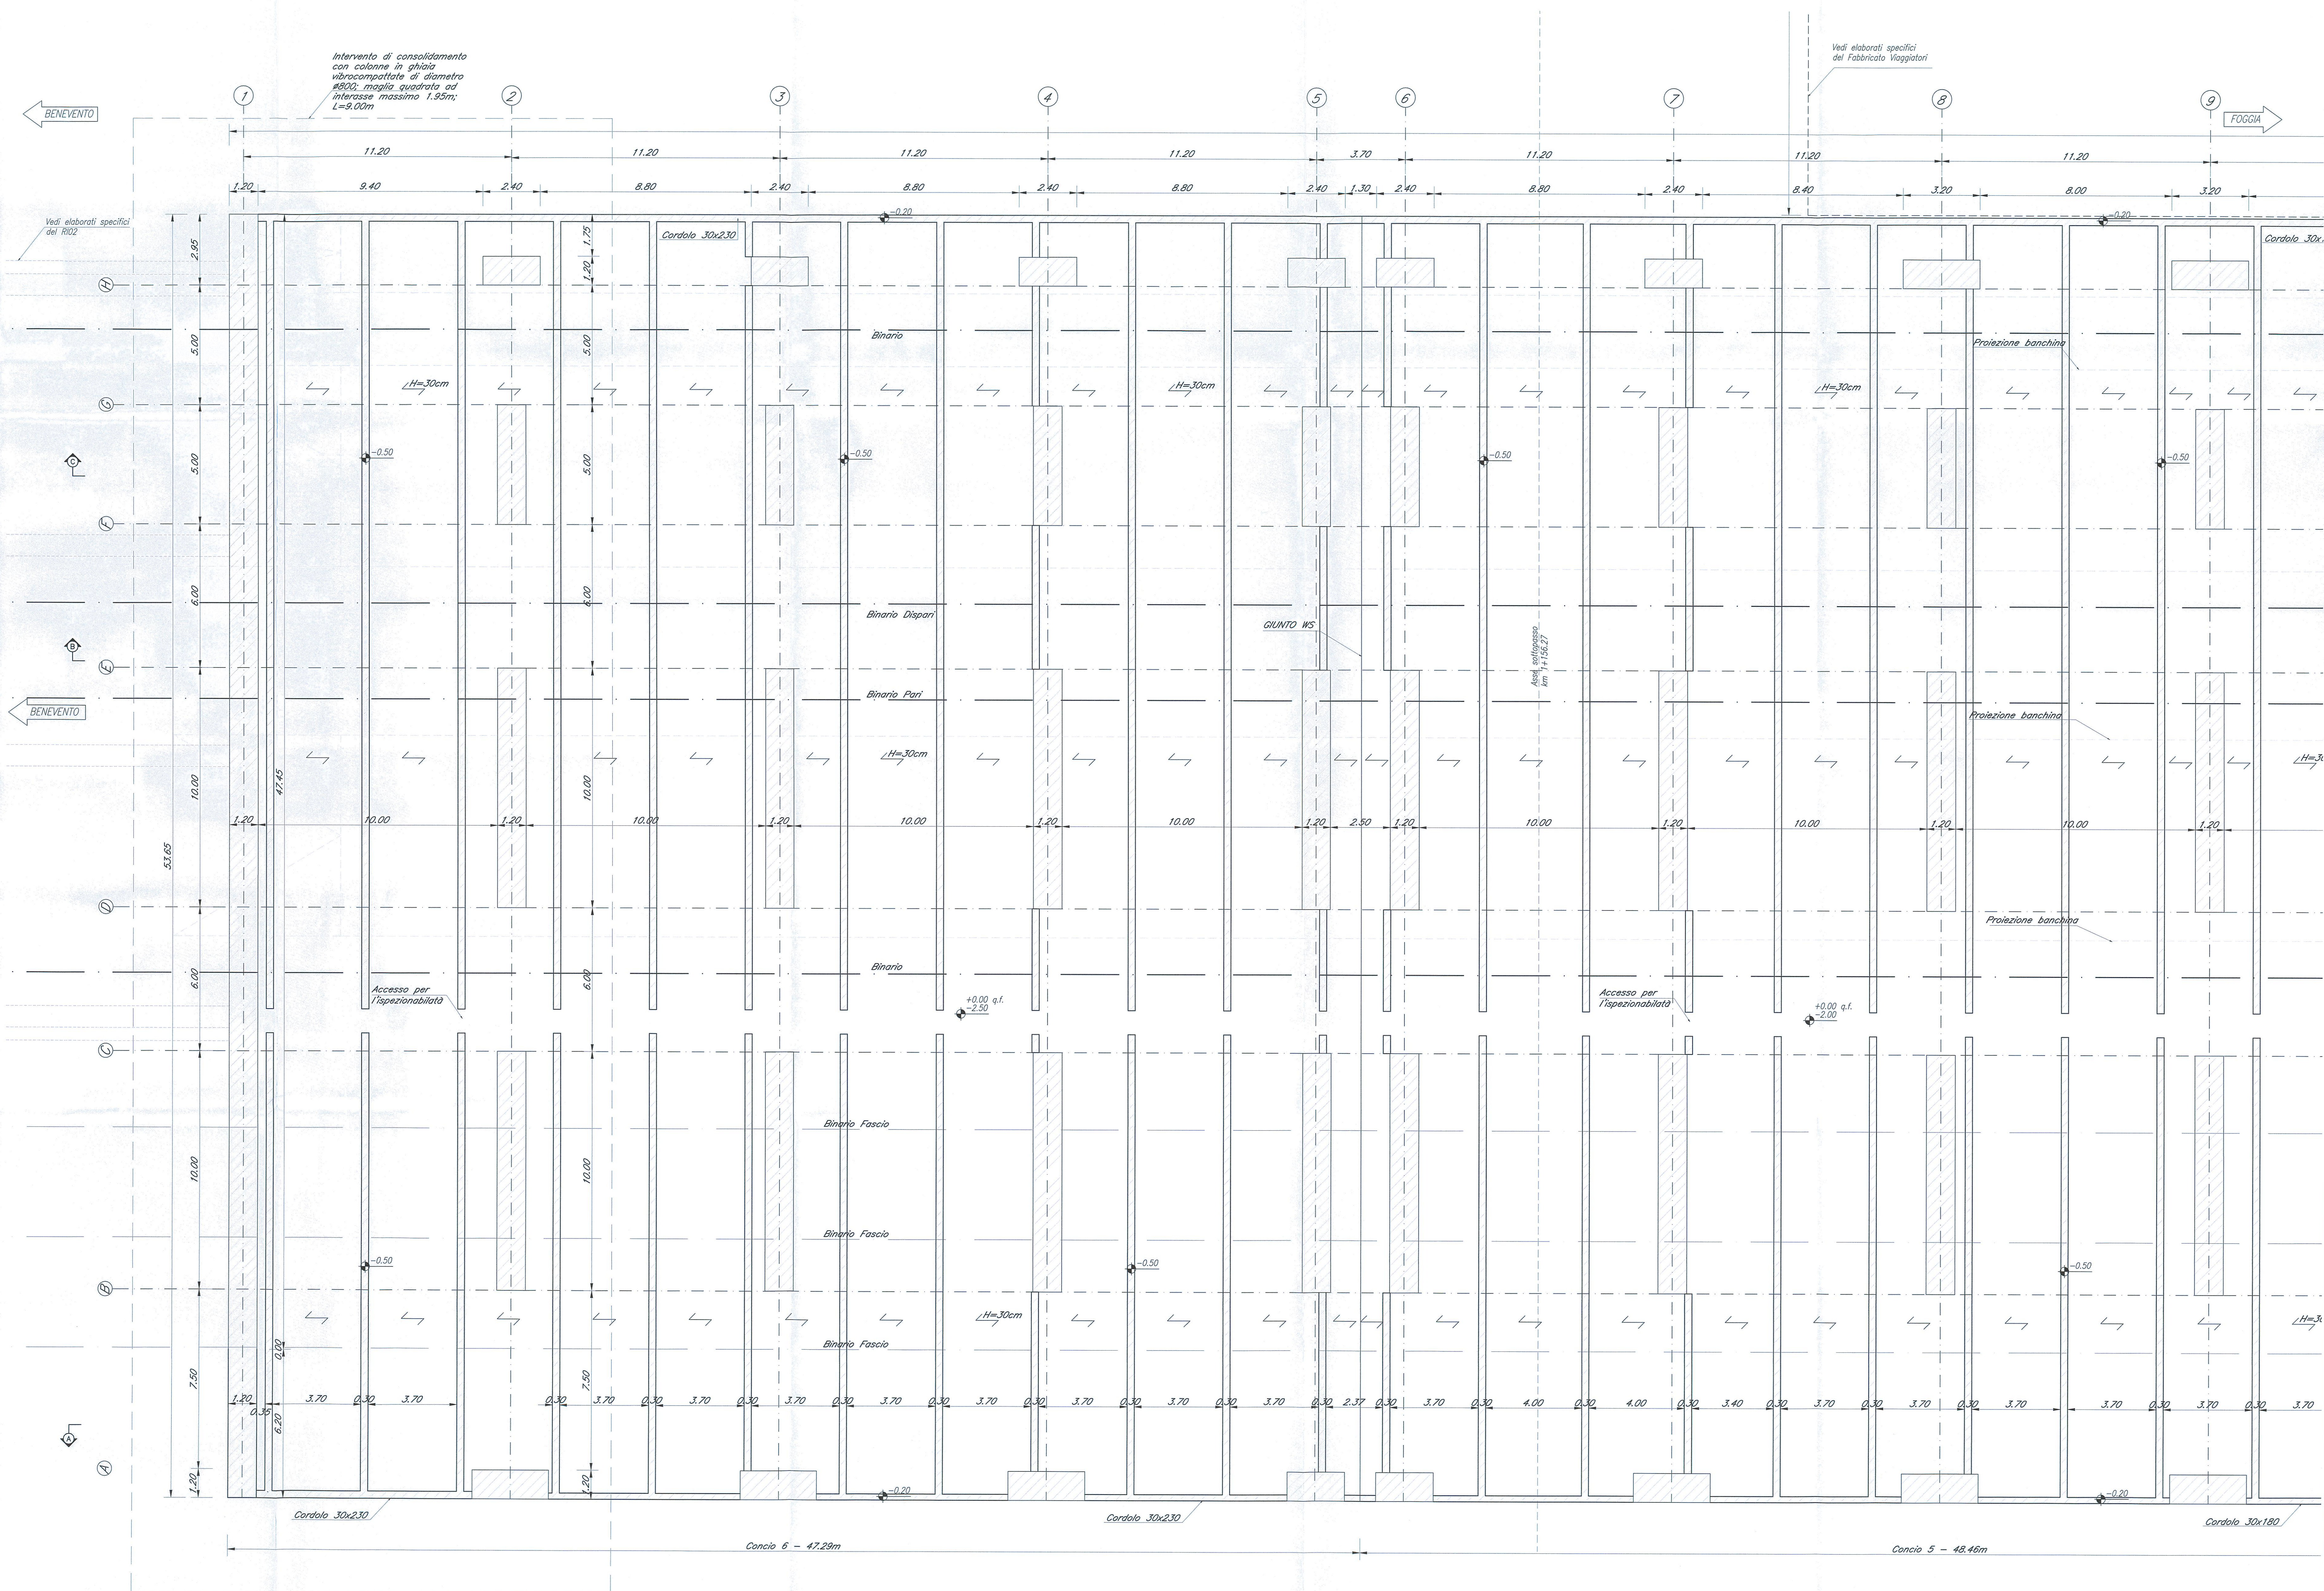

COMMITTENTE:  **RFI**
RETE FERROVIARIA ITALIANA
GRUPPO FERROVIE DELLO STATO ITALIANE

PROGETTAZIONE:  **ITALFERR**
GRUPPO FERROVIE DELLO STATO ITALIANE

**DIREZIONE TECNICA
INFRASTRUTTURE CENTRO
PROGETTO DEFINITIVO**

**ITINERARIO NAPOLI - BARI
RADDOPPIO TRATTA APICE - ORSARA
I LOTTO FUNZIONALE APICE - HIRPINIA**

PARCHEGGIO SOTTO BINARI
FV01-Stazione di Hirpinia-Parcheggio sotto binari-Pianta quota solaio parcheggio 1/4

SCALA: 1:100

COMMESSA LOTTO FASE ENTE TIPO DOC. OPERA/DISCIPLINA Progr. REV.

IFOG 01 D 11 BA FV0100 009 A

Revis.	Descrizione	Redatto	Data	Verificato	Data	Approvato	Data	Autorizzato	Data
A	Emissione Esecutiva	G. Gennaro	Luglio 2011	R. Di Marco	Luglio 2011	D. Agosta	Luglio 2011	F. Arcuti	Luglio 2011

File: IFOG01D11BAFV0100008A.dwg n. Elab.: 176