


PIANTA QUOTA SOLAIO PARCHEGGIO  
Scala 1:100

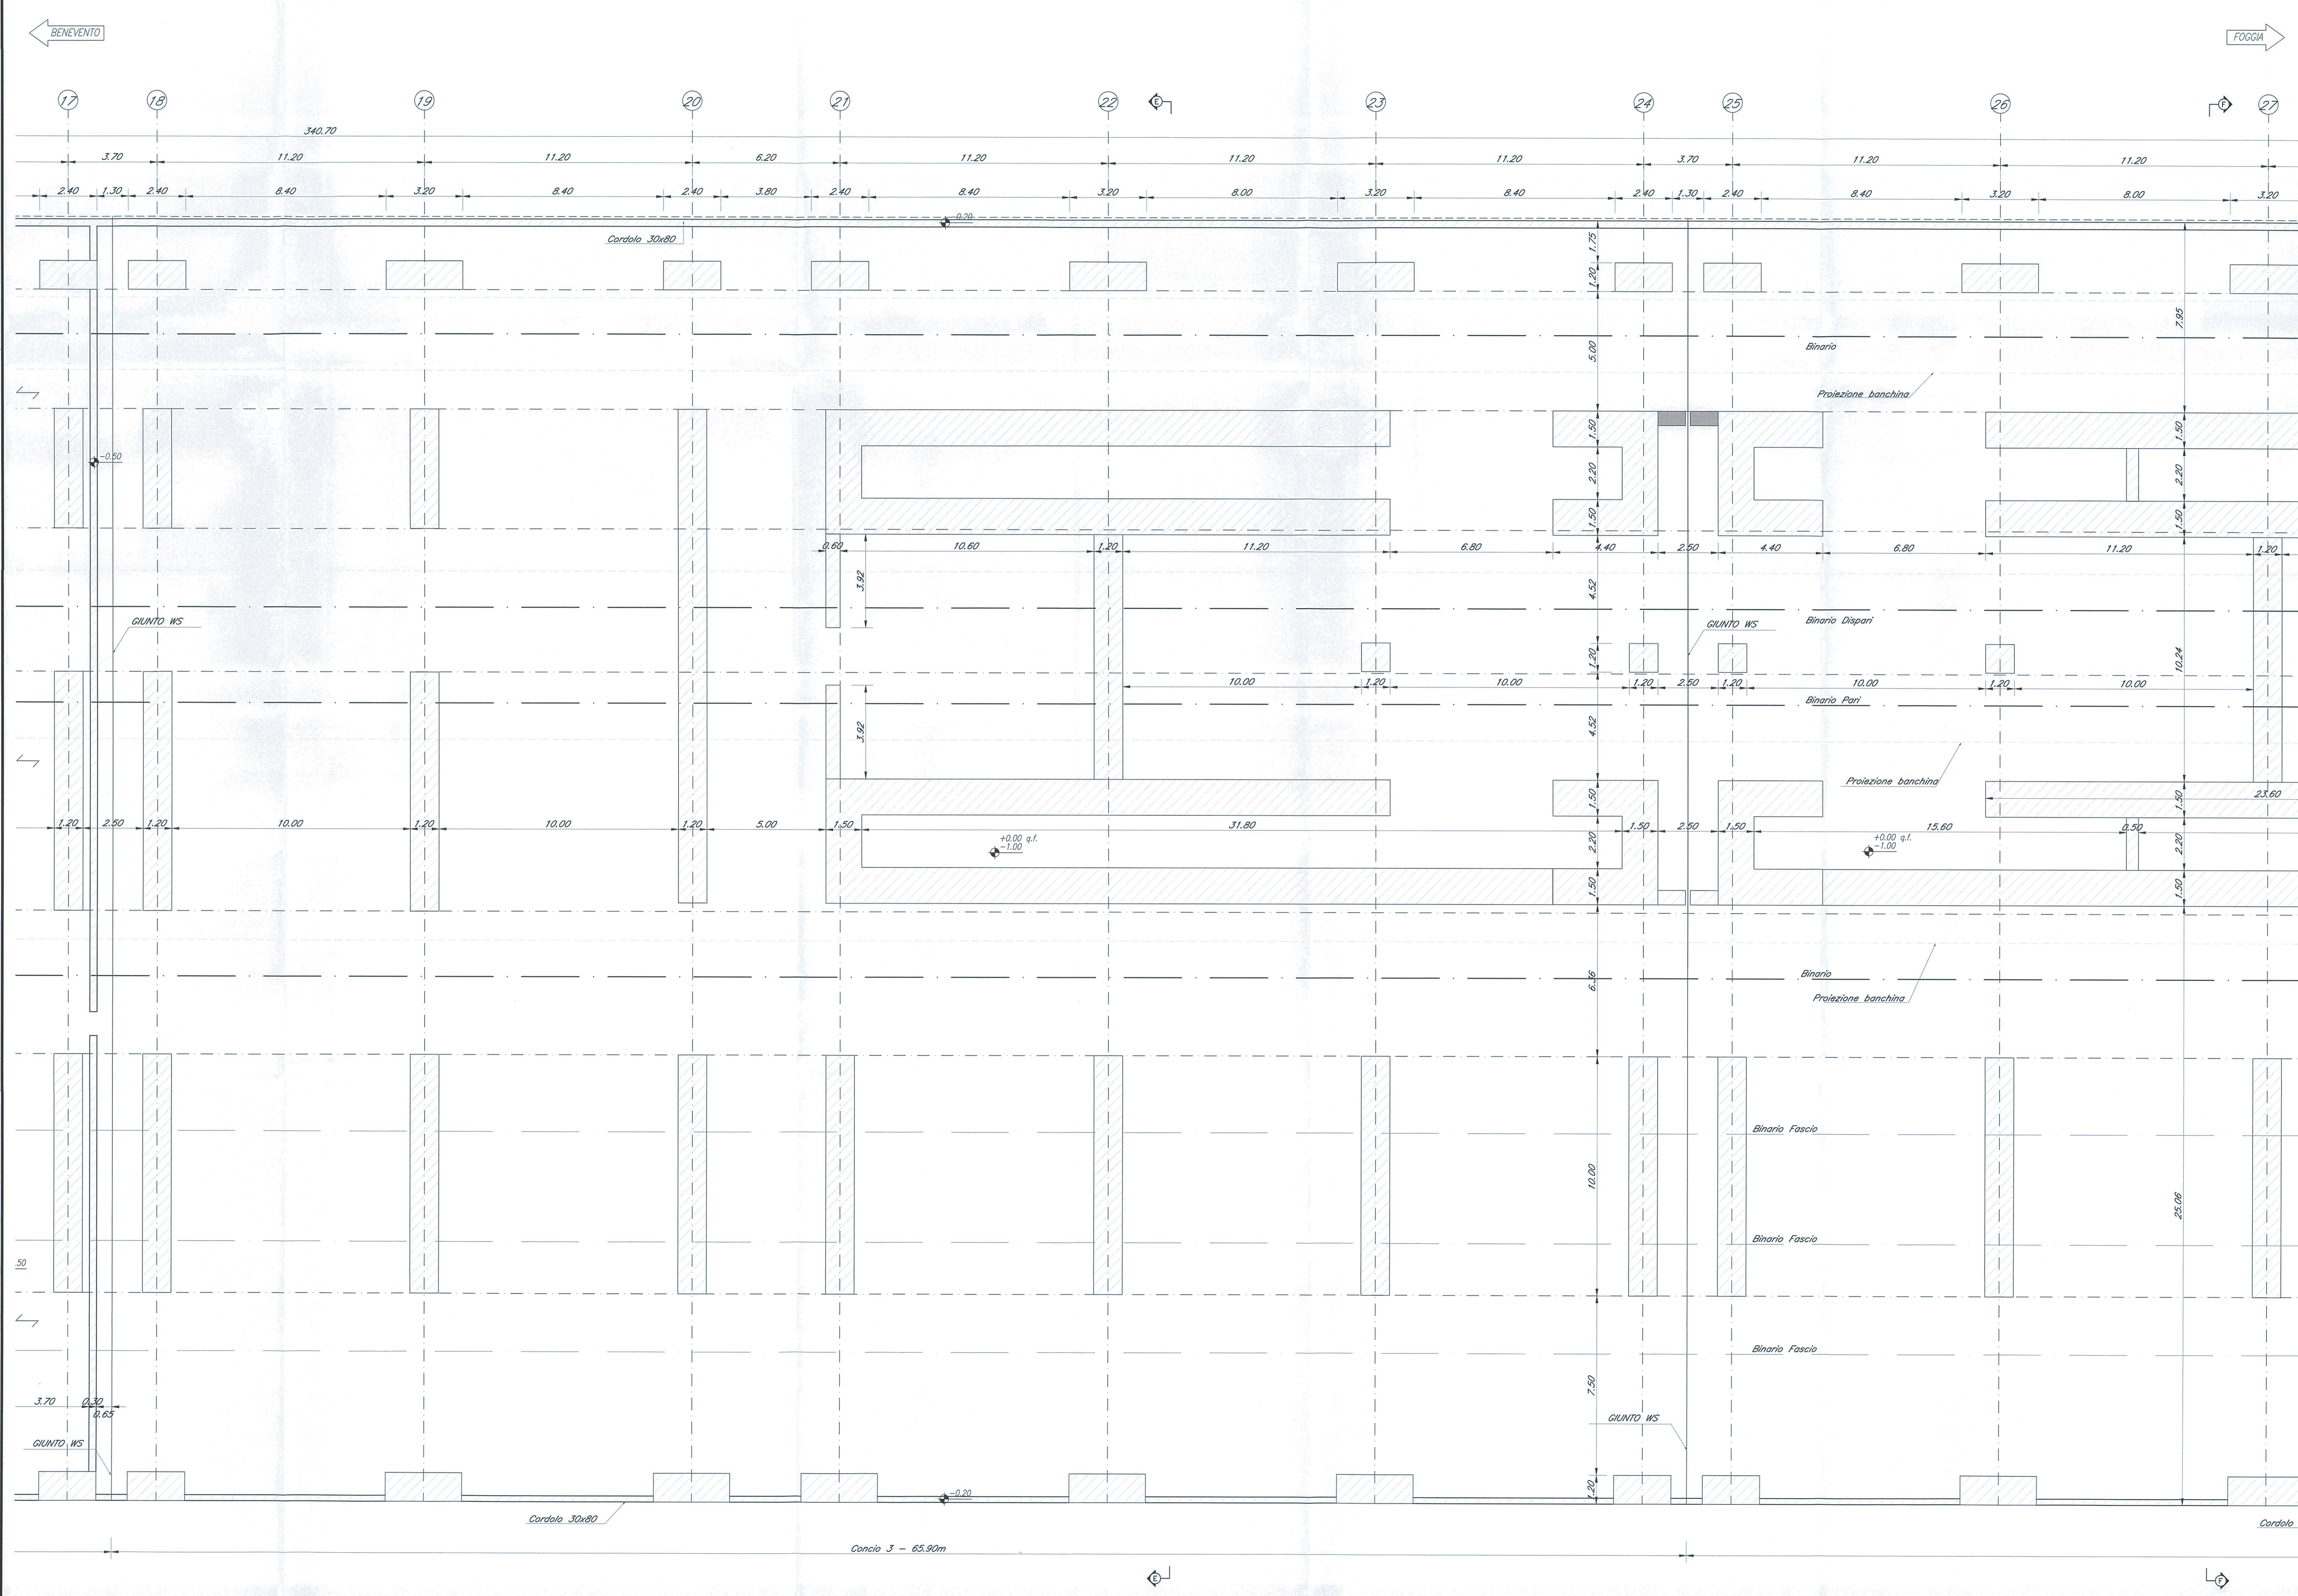

NOTE:  
1) Per la tabella materiali e note generali fare riferimento al documento "IFOG01D11TTOC0000001 - Tabella Materiali e Note generali".

COMMITTENTE:  
**RFI**  
RETE FERROVIARIA ITALIANA  
GRUPPO FERROVIE DELLO STATO ITALIANE

PROGETTAZIONE:  
**ITALFERR**  
GRUPPO FERROVIE DELLO STATO ITALIANE

**DIREZIONE TECNICA  
INFRASTRUTTURE CENTRO**

**PROGETTO DEFINITIVO**

**ITINERARIO NAPOLI - BARI  
RADDOPPIO TRATTA APICE - ORSARA  
I LOTTO FUNZIONALE APICE - HIRPINIA**

**PARCHEGGIO SOTTO BINARI**  
FV01-Stazione di Hirpinia-Parcheggio sotto binari-Pianta quota solaio parcheggio 3/4

SCALA: 1:100

COMMESSA LOTTO FASE ENTE TIPO DOC. OPERA/DISCIPLINA PROGR. REV.  
IF0G 01 D 11 BA FV0100 011 A

Revis.	Descrizione	Redatto	Data	Verificato	Data	Approvato	Data	Autorizzato	Data
A	Emissione Esecutiva	G. Giemelli	Luglio 2017	[Signature]	Luglio 2017	[Signature]	Luglio 2017	[Signature]	Luglio 2017

File: FV01D11BAPV0100011A.dwg n. Elab.: X 178