


PIANTA QUOTA BANCHINA 2/5
Scala 1:100

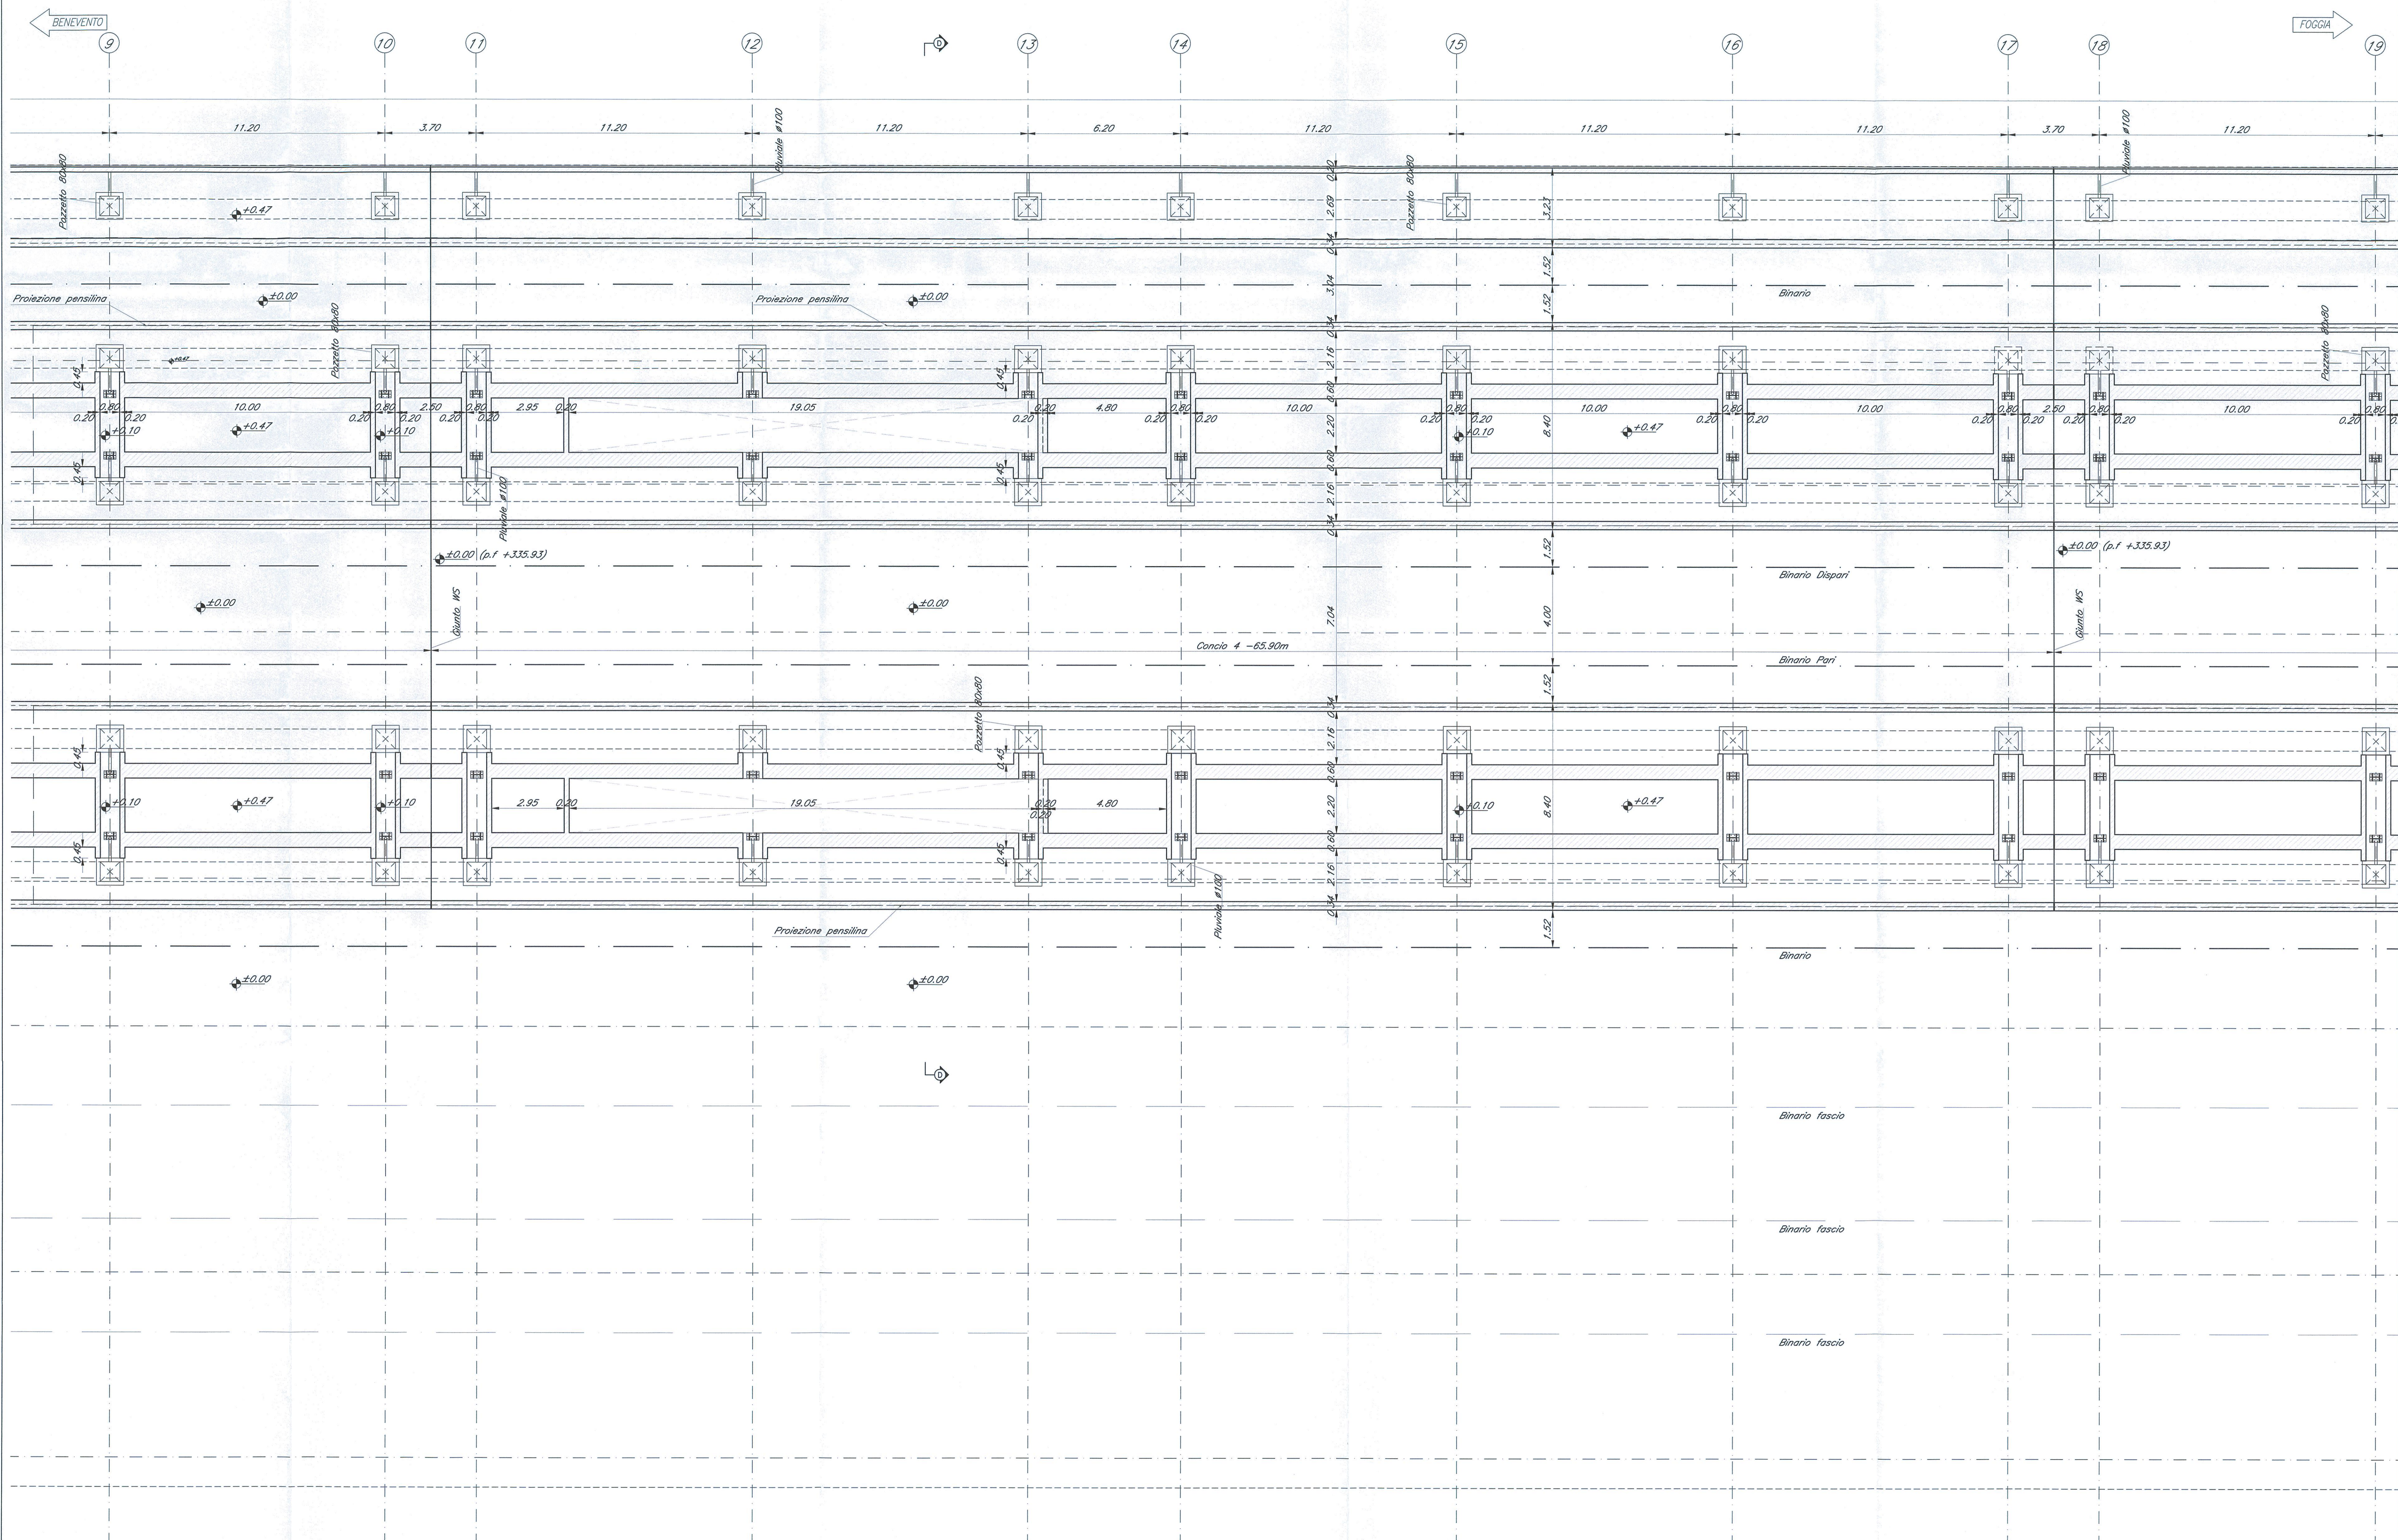

NOTE:
1) Per la tabella materiali e note generali fare riferimento al documento "IFOG01D11TTOC0000001 - Tabella Materiali e Note generali".

COMMITTENTE:



PROGETTAZIONE:



**DIREZIONE TECNICA
INFRASTRUTTURE CENTRO**

PROGETTO DEFINITIVO

**ITINERARIO NAPOLI - BARI
RADDOPPIO TRATTA APICE - ORSARA
I LOTTO FUNZIONALE APICE - HIRPINIA**

PARCHEGGIO SOTTO BINARI
FV01-Stazione di Hirpinia-Parcheggio sotto binari-Pianta quota banchina 2/5

SCALA:
1:100

COMMESSA LOTTO FASE ENTE TIPO DOC OPERA/DISCIPLINA PROGR. REV.

IFOG 01 D 11 BA FV0100 014 A

Rev.	Descrizione	Redatto	Data	Verificato	Data	Approvato	Data	Autorizzato	Data
A	Emissione Esecutiva	G. Giamis	Luglio 2017	P. Di Nacci	Luglio 2017	D. Piro	Luglio 2017	F. Anselmi	Luglio 2017

File: IFOG01D11BAFV0100014A.dwg n. Etab.: X