


PIANTA QUOTA BANCHINA 3/5  
Scala 1:100

BENEVENTO

FOGGIA

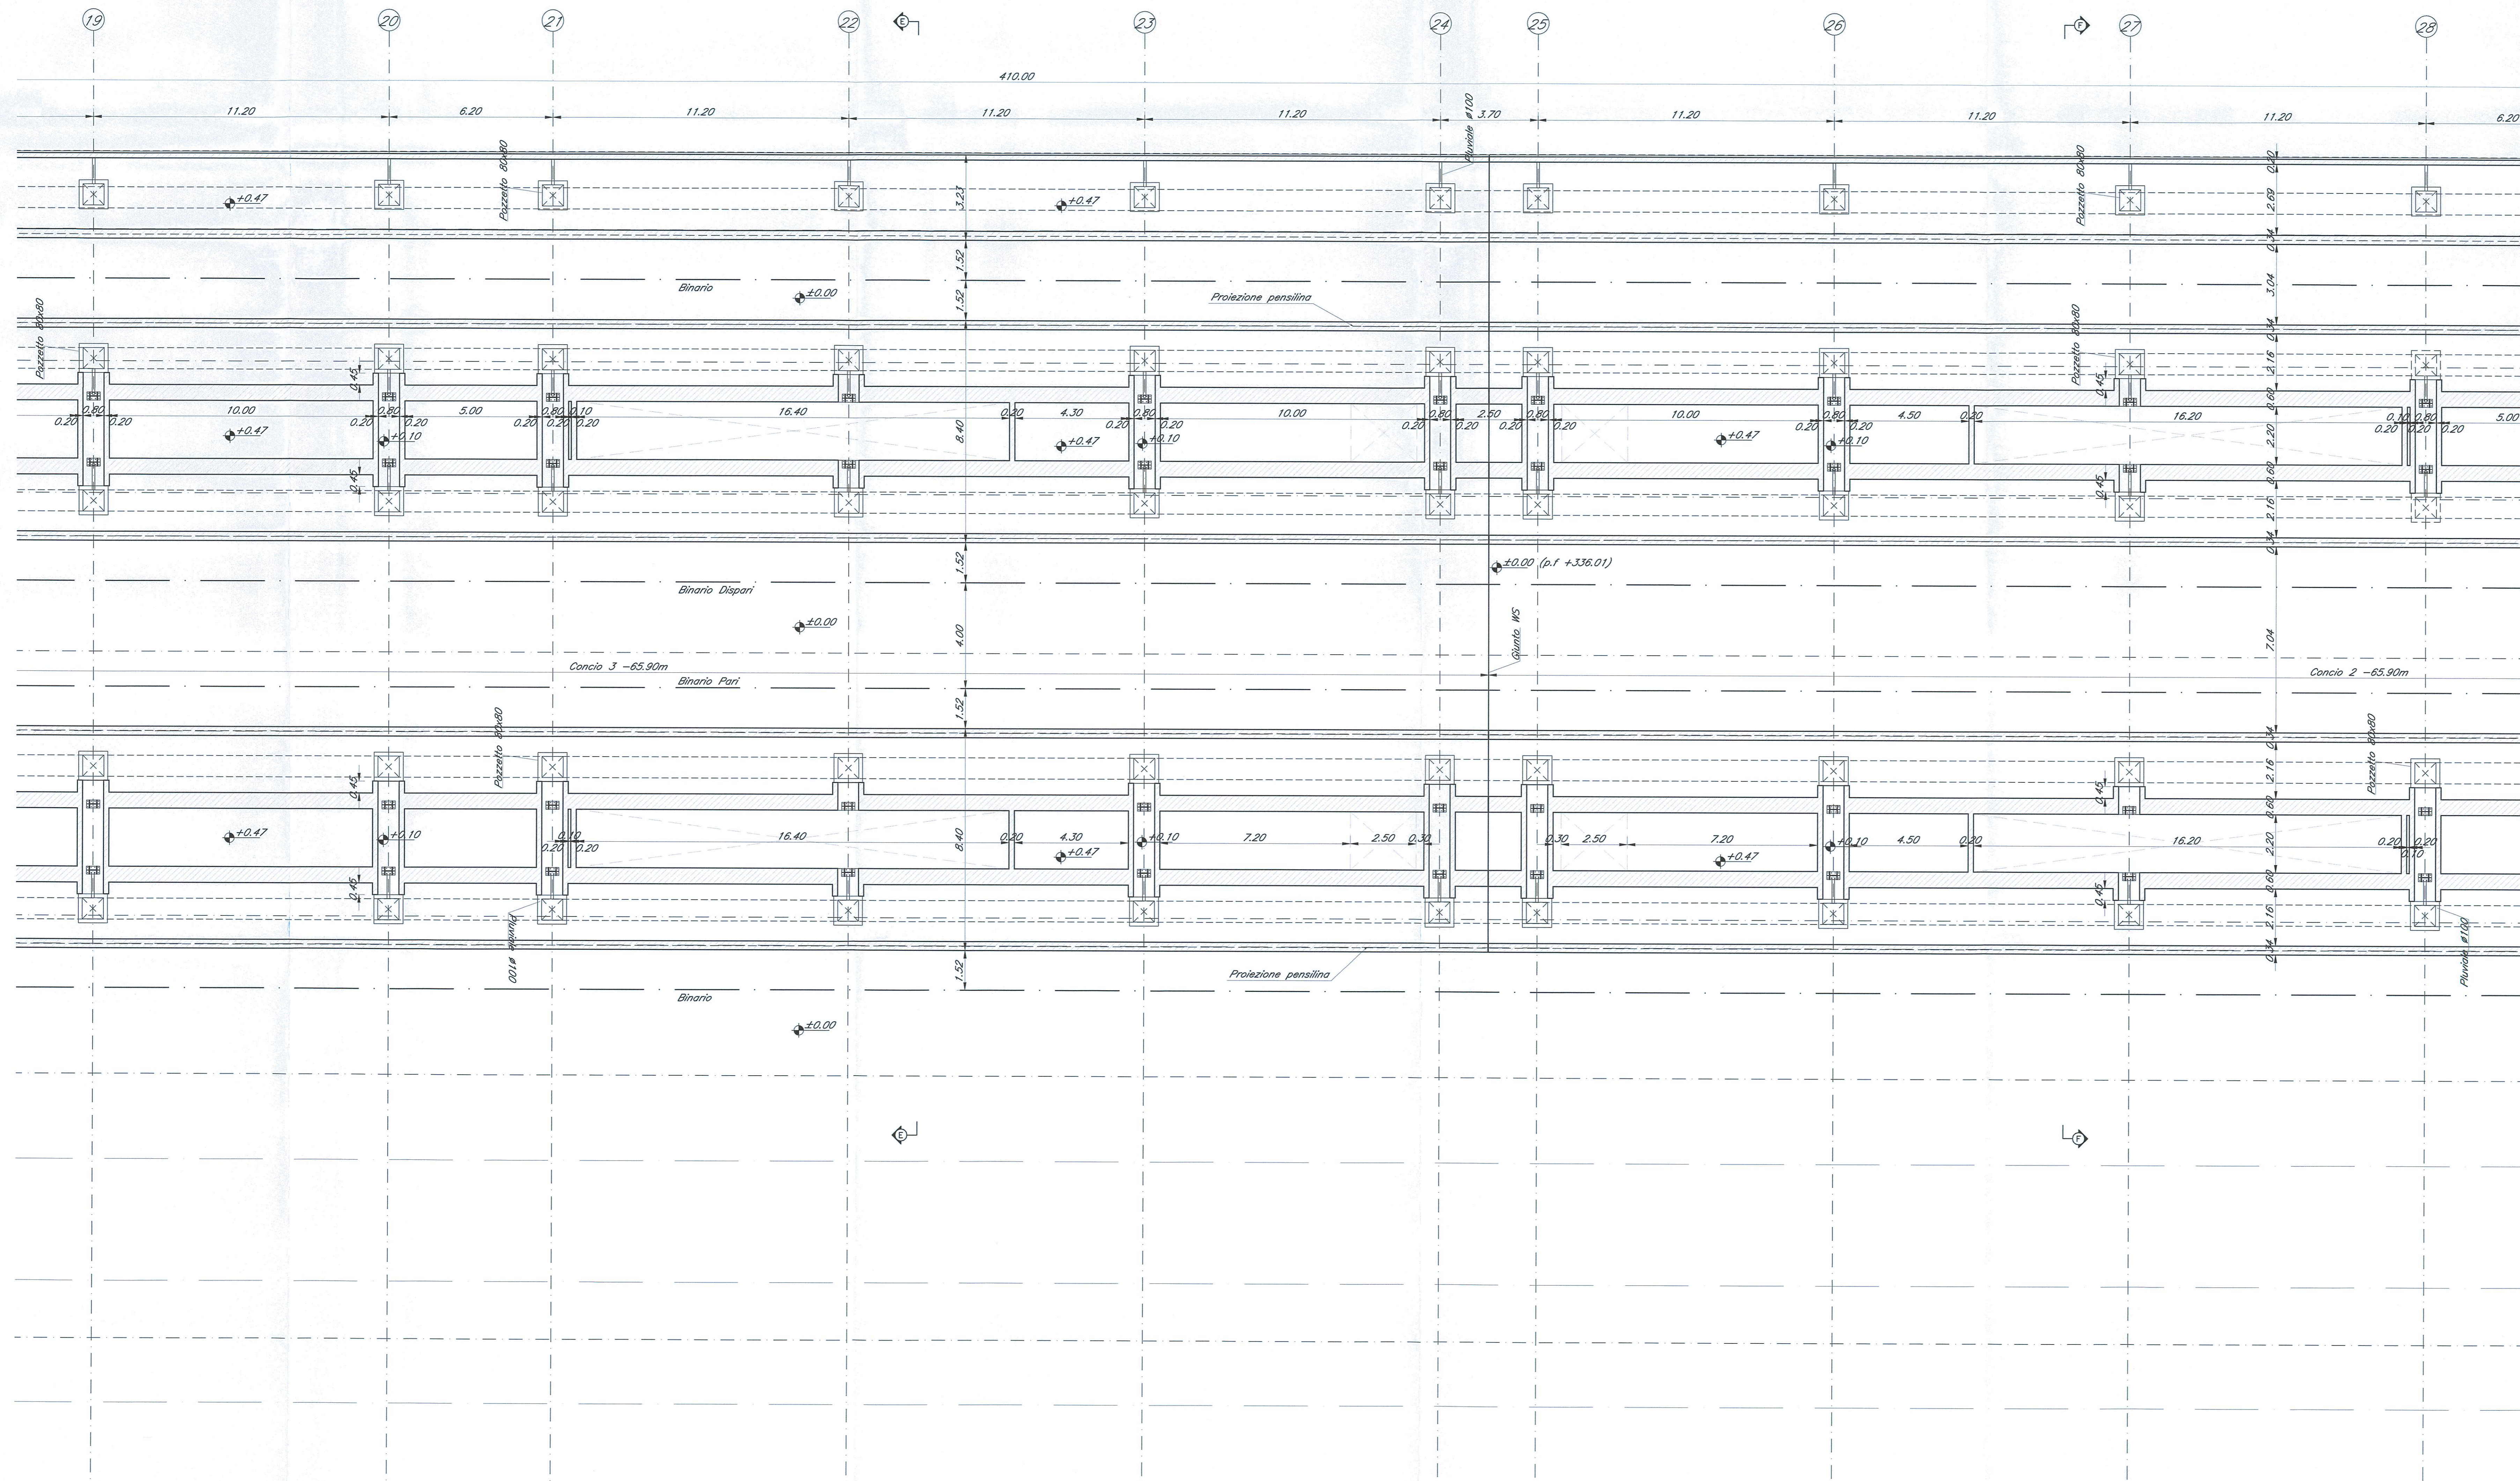

NOTE:  
1) Per la tabella materiali e note generali fare riferimento al documento "IFOG01D111T0C0000001 - Tabella Materiali e Note generali".



DIREZIONE TECNICA  
INFRASTRUTTURE CENTRO

PROGETTO DEFINITIVO

ITINERARIO NAPOLI - BARI  
RADDOPPIO TRATTA APICE - ORSARA  
I LOTTO FUNZIONALE APICE - HIRPINIA

PARCHEGGIO SOTTO BINARI

FV01-Stazione di Hirpinia-Parcheggio sotto binari-Pianta quota banchina 3/5

SCALA:  
1:100

COMMESSA LOTTO FASE ENTE TIPO DOC. OPERA/DISCIPLINA Progr. REV.  
IFOG 01 D 11 BA FV0100 015 A

Revis.	Descrizione	Redatto	Data	Verificato	Data	Approvato	Data	Autorizzato	Data
A	Emissione Esecutiva	G. Gisaldi	Luglio 2017	P. Di Nucci	Luglio 2017	D. Agnelli	Luglio 2017	F. Arcuti	Luglio 2017