


SEZIONE A-A
Scala 1:100

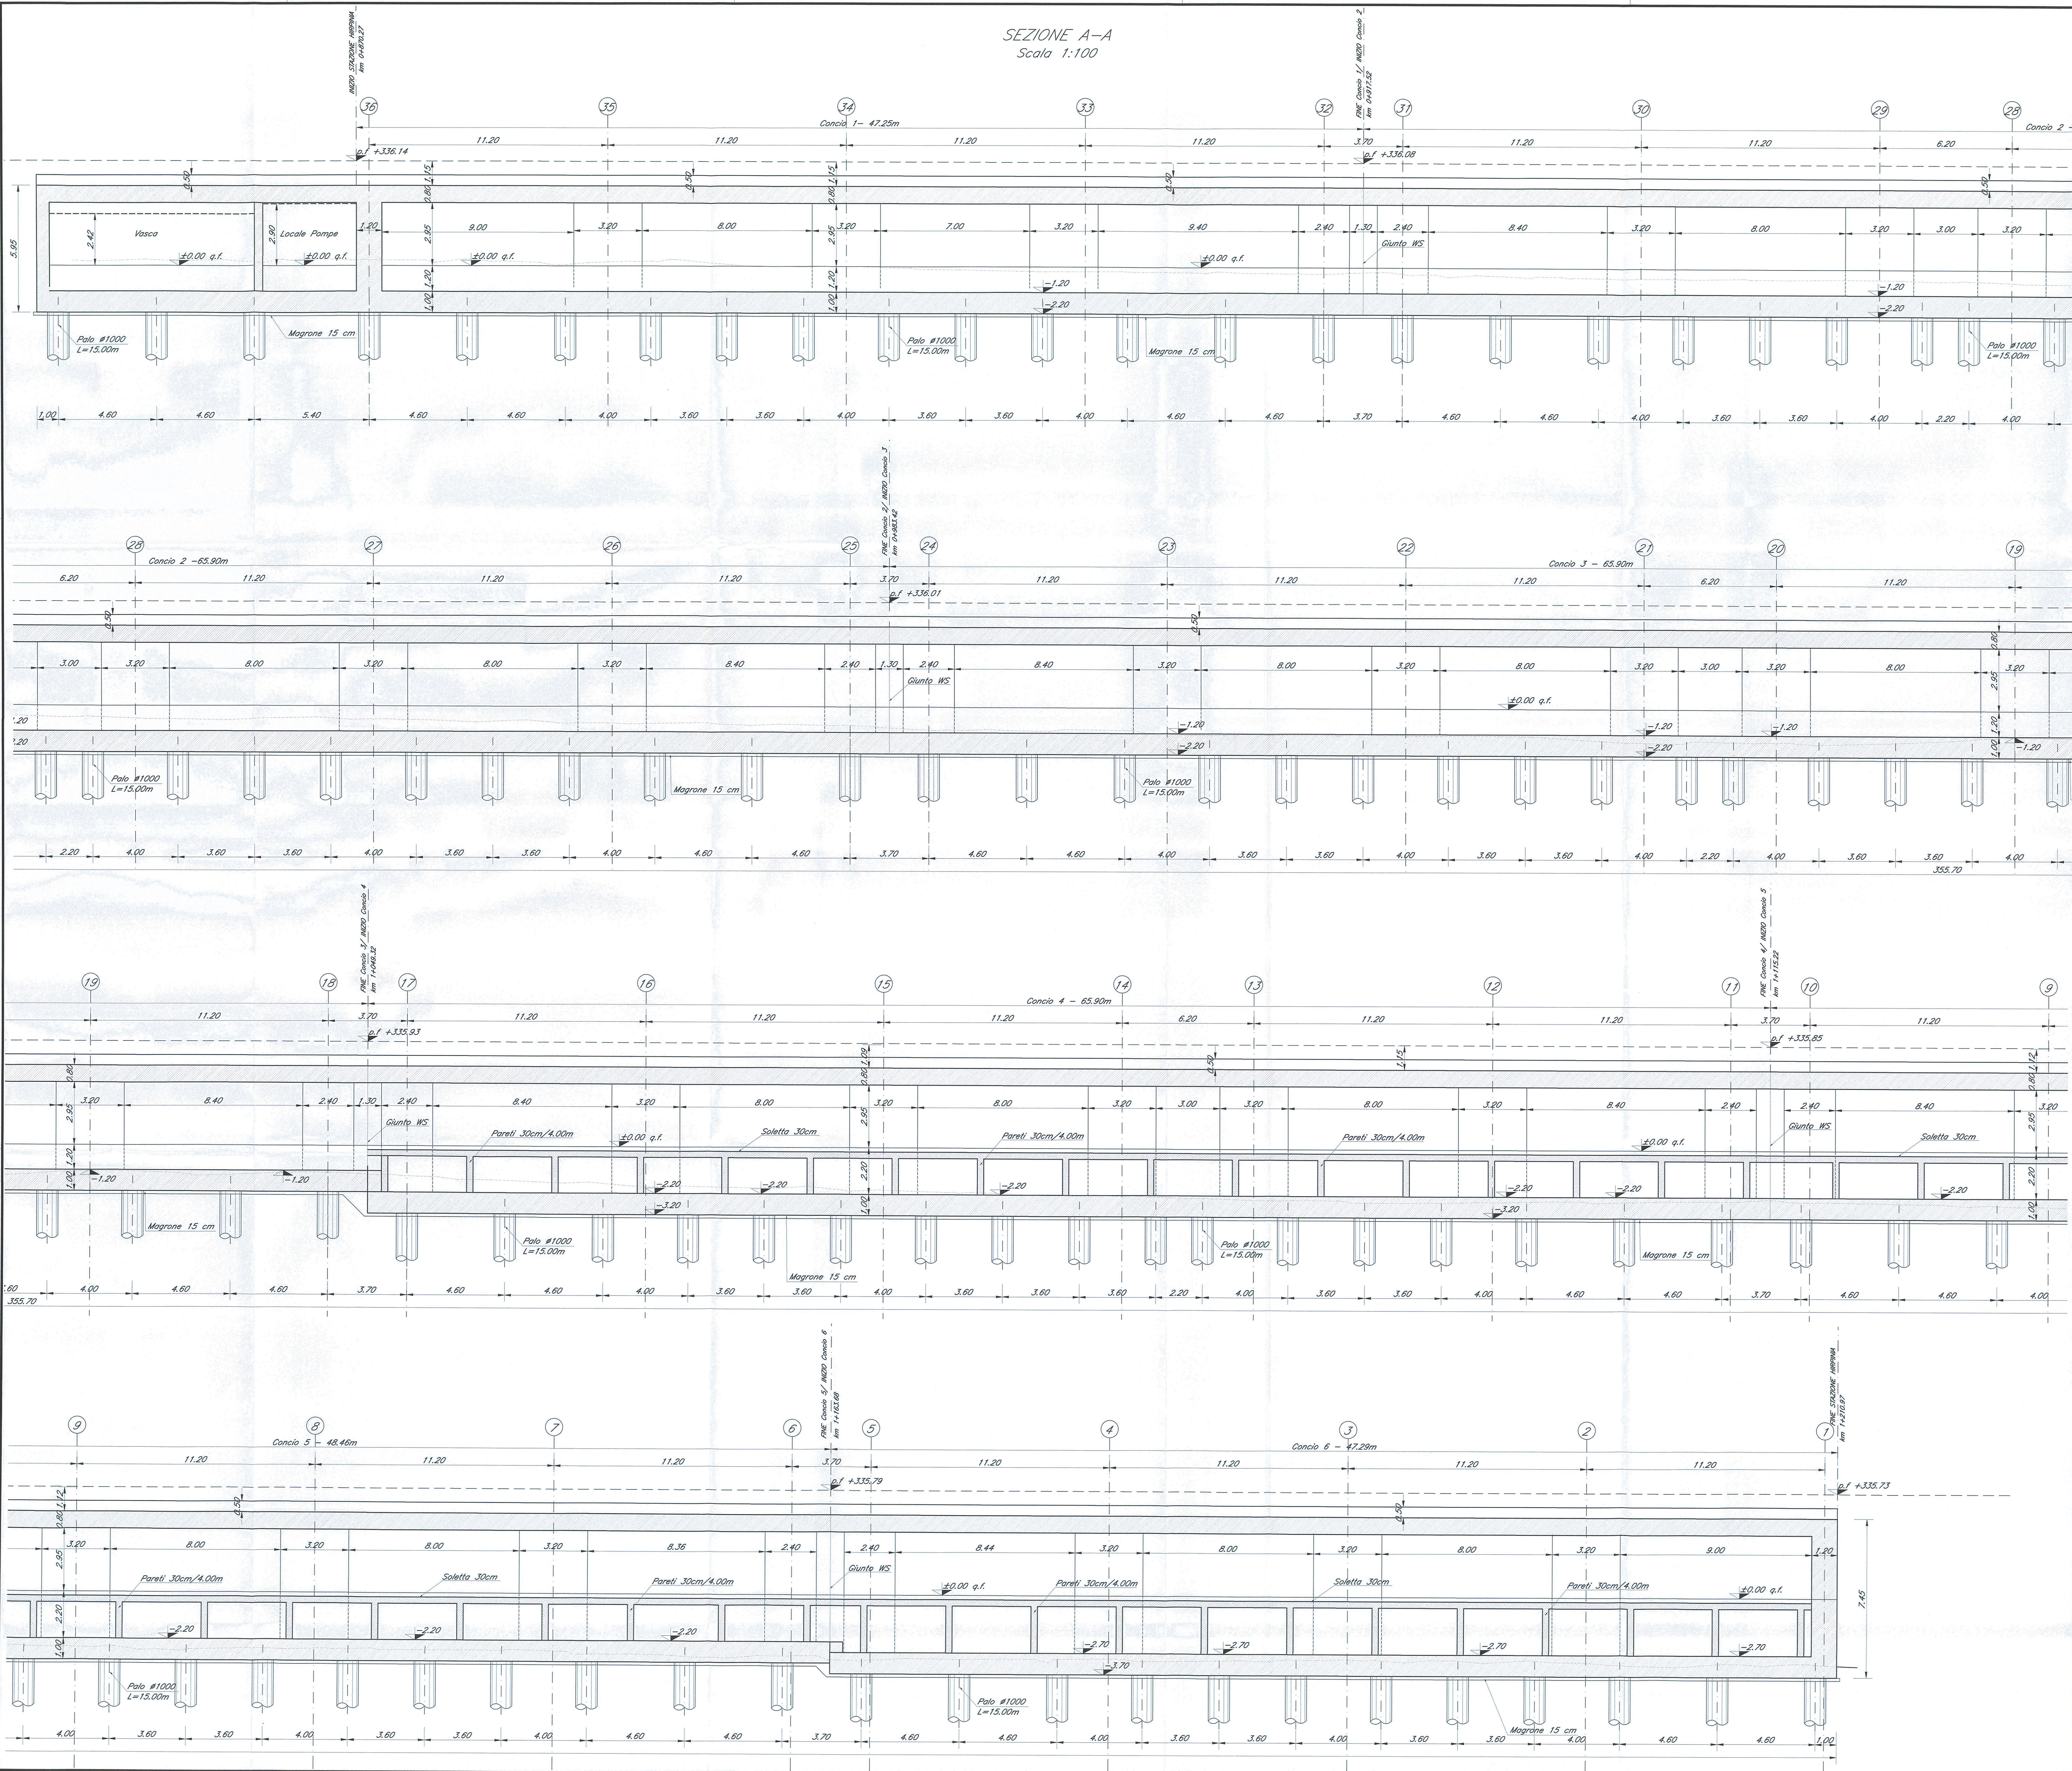

NOTE:
1) Per la tabella materiali e note generali fare riferimento al documento "IFOG01D11TTOC000001 - Tabella Materiali e Note generali".

COMMITTENTE:
RFI
RETE FERROVIARIA ITALIANA
GRUPPO FERROVIE DELLO STATO ITALIANE

PROGETTAZIONE:
ITALFERR
GRUPPO FERROVIE DELLO STATO ITALIANE

DIREZIONE TECNICA
INFRASTRUTTURE CENTRO
PROGETTO DEFINITIVO

ITINERARIO NAPOLI - BARI
RADDOPPIO TRATTA APICE - ORSARA
LOTTO FUNZIONALE APICE - HIRPINIA

PARCHEGGIO SOTTO BINARI
FV01-Stazione di Hirpinia-Parcheggio sotto binari-Sezioni longitudinali 1/3

SCALA: 1:100

Revis.	Descrizione	Redatto	Data	Verificato	Data	Approvato	Data	Autorizzato	Data
A	Emissione Esecutiva	G. Grimaldi	Luglio 2017	M. Di Nicosi	Luglio 2017	D. Agnes	Luglio 2017	F. Giamari	Luglio 2017

File: IF001D11ZAFV0100003A.dwg n. Edib: X