



PIANTA CARPENTERIA FONDAZIONE
Scala 1:50

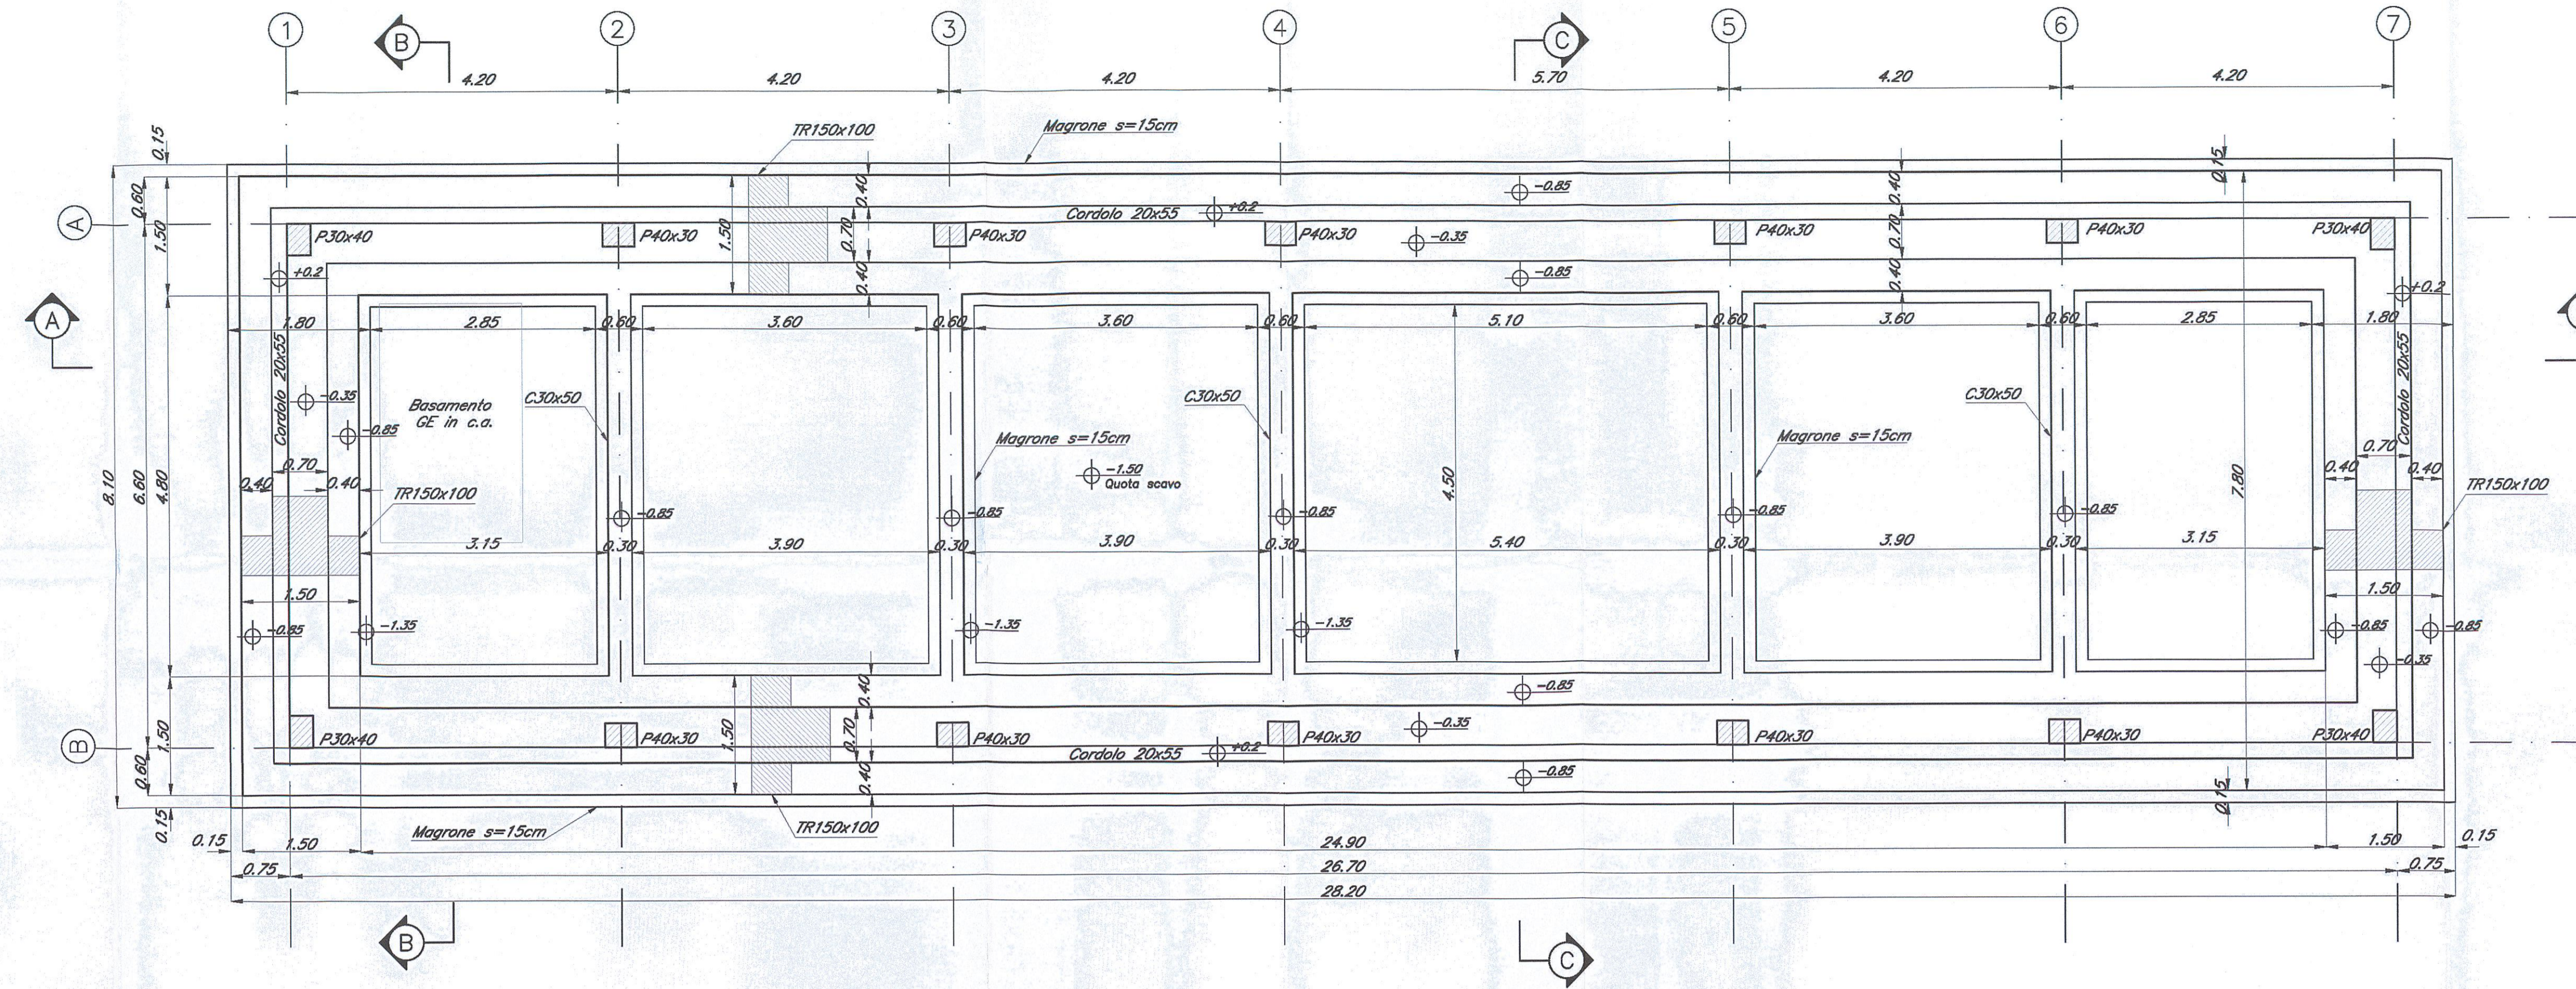

PIANTA SCAVI
Scala 1:50

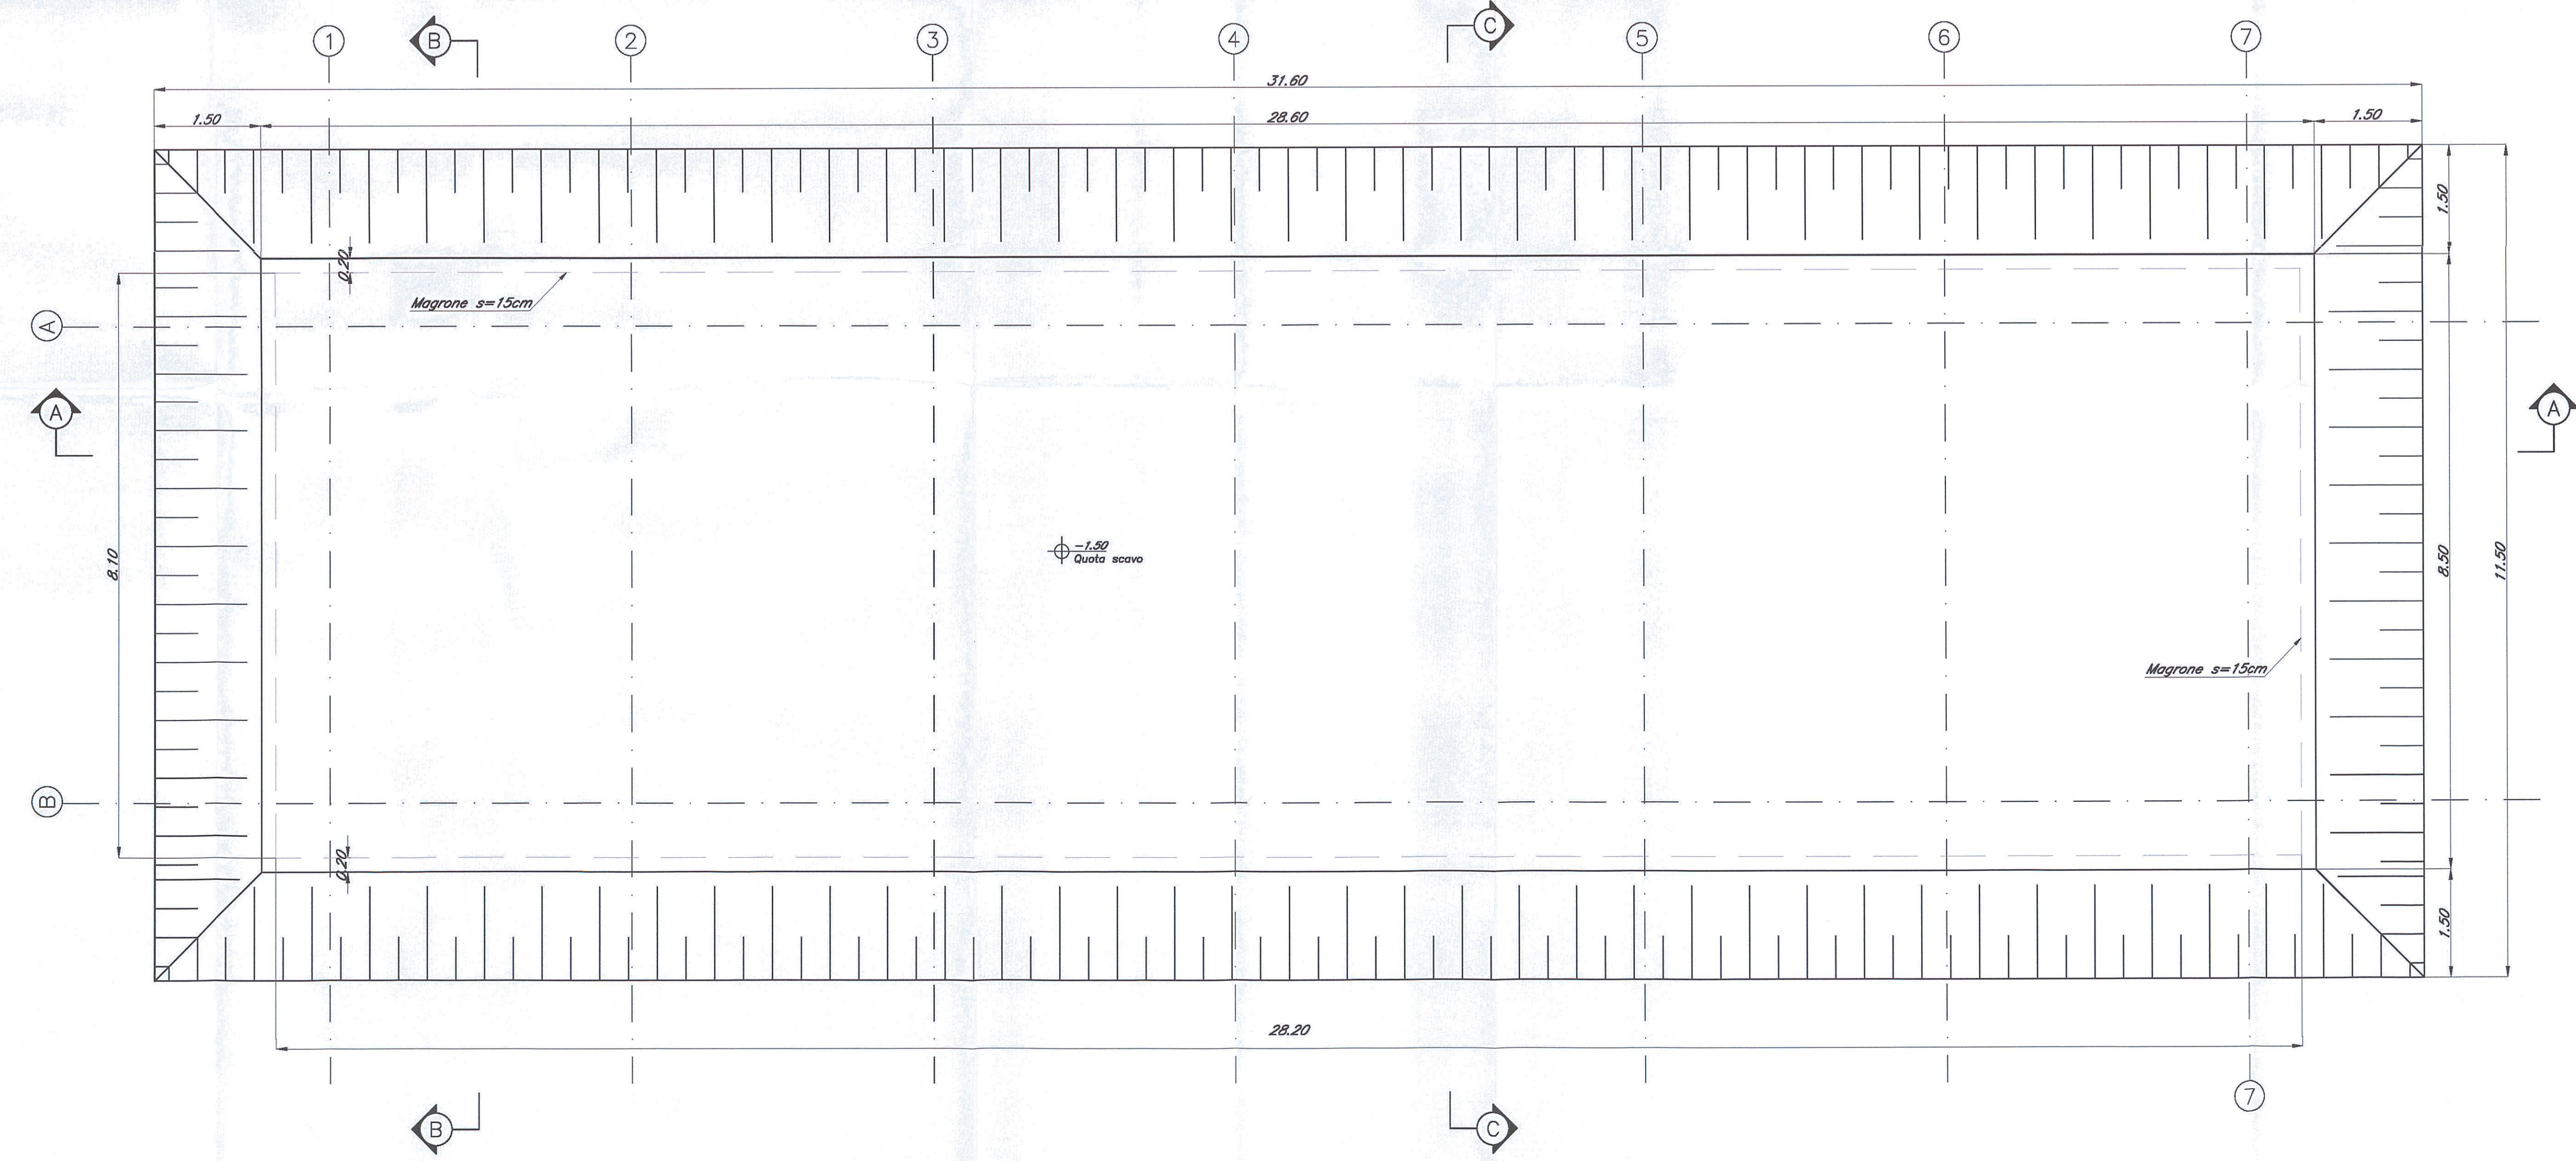

NOTE:
1) Per la tabella materiali e note generali fare riferimento al documento "IFOG01D11TTOC0000001 - Tabella Materiali e Note generali".



**DIREZIONE TECNICA
INFRASTRUTTURE CENTRO**
PROGETTO DEFINITIVO
**ITINERARIO NAPOLI - BARI
RADDOPPIO TRATTA APICE - ORSARA
I LOTTO FUNZIONALE APICE - HIRPINIA**
FABBRICATI
FA00 - PGEP Grottaminarda / Rocchetta - Carpenteria fondazioni

SCALA: 1:50

COMMESSA LOTTO FASE ENTE TIPO DOC OPERA/DISCIPLINA Progr. REV.
IFOG 01 D 11 BB FA0000 001 A

Revis.	Descrizione	Redatto	Data	Verificato	Data	Approvato	Data	Autorizzato	Data
A	Emissione Esecutiva	G. G. G.	Luglio 2011	[Signature]	Luglio 2011	D. Ag. G.	Luglio 2011	[Signature]	Luglio 2011