



PIANTA ARCHITETTONICA
Scala 1:50

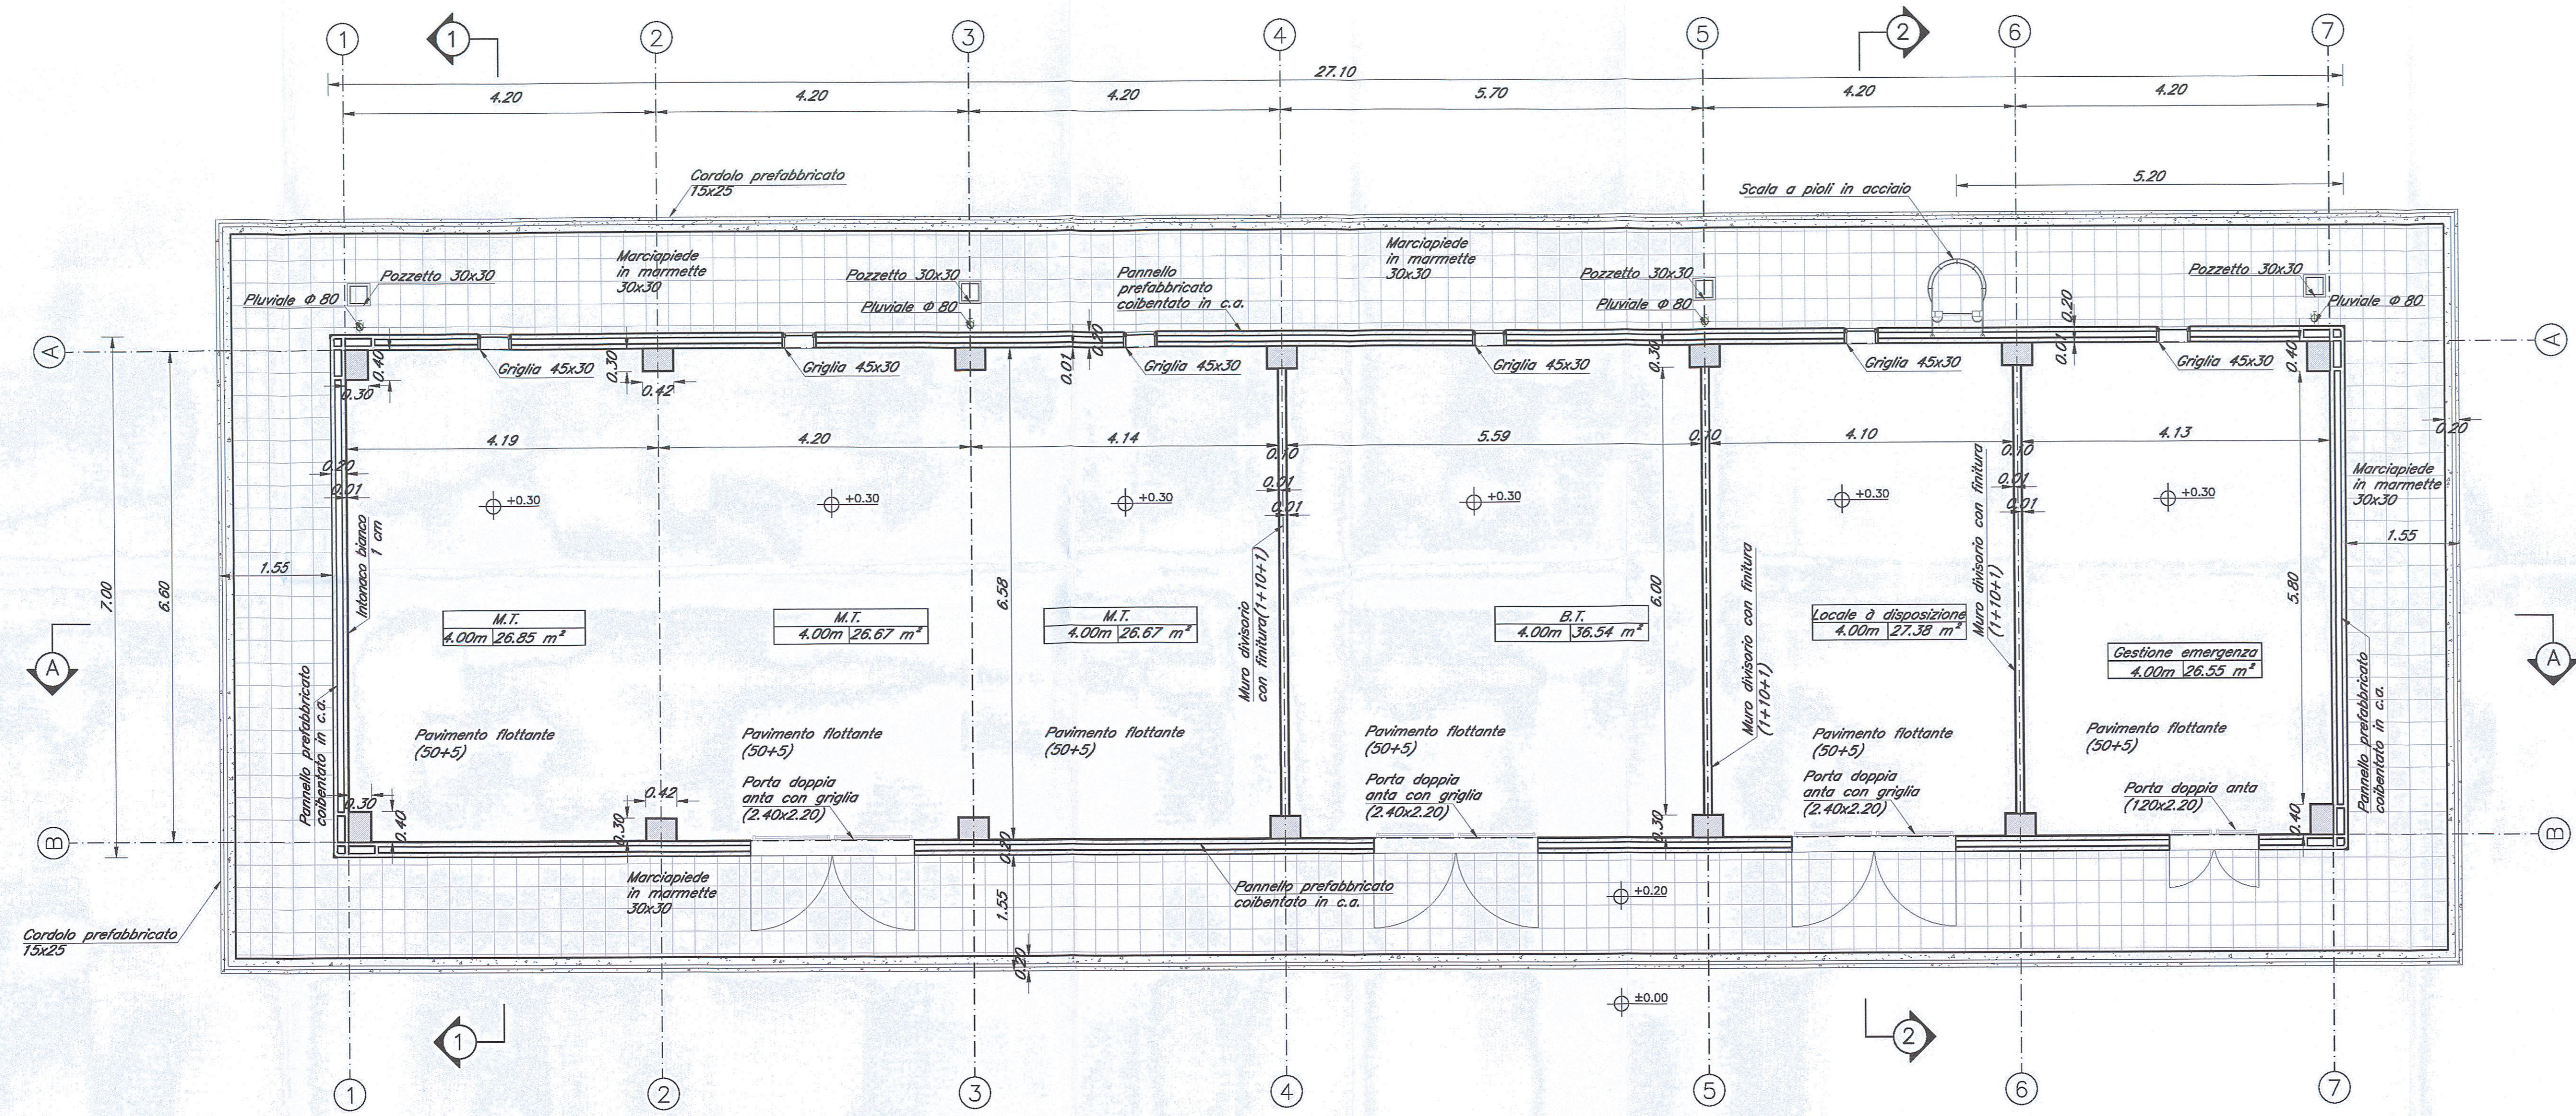

PIANTA COPERTURA
Scala 1:50

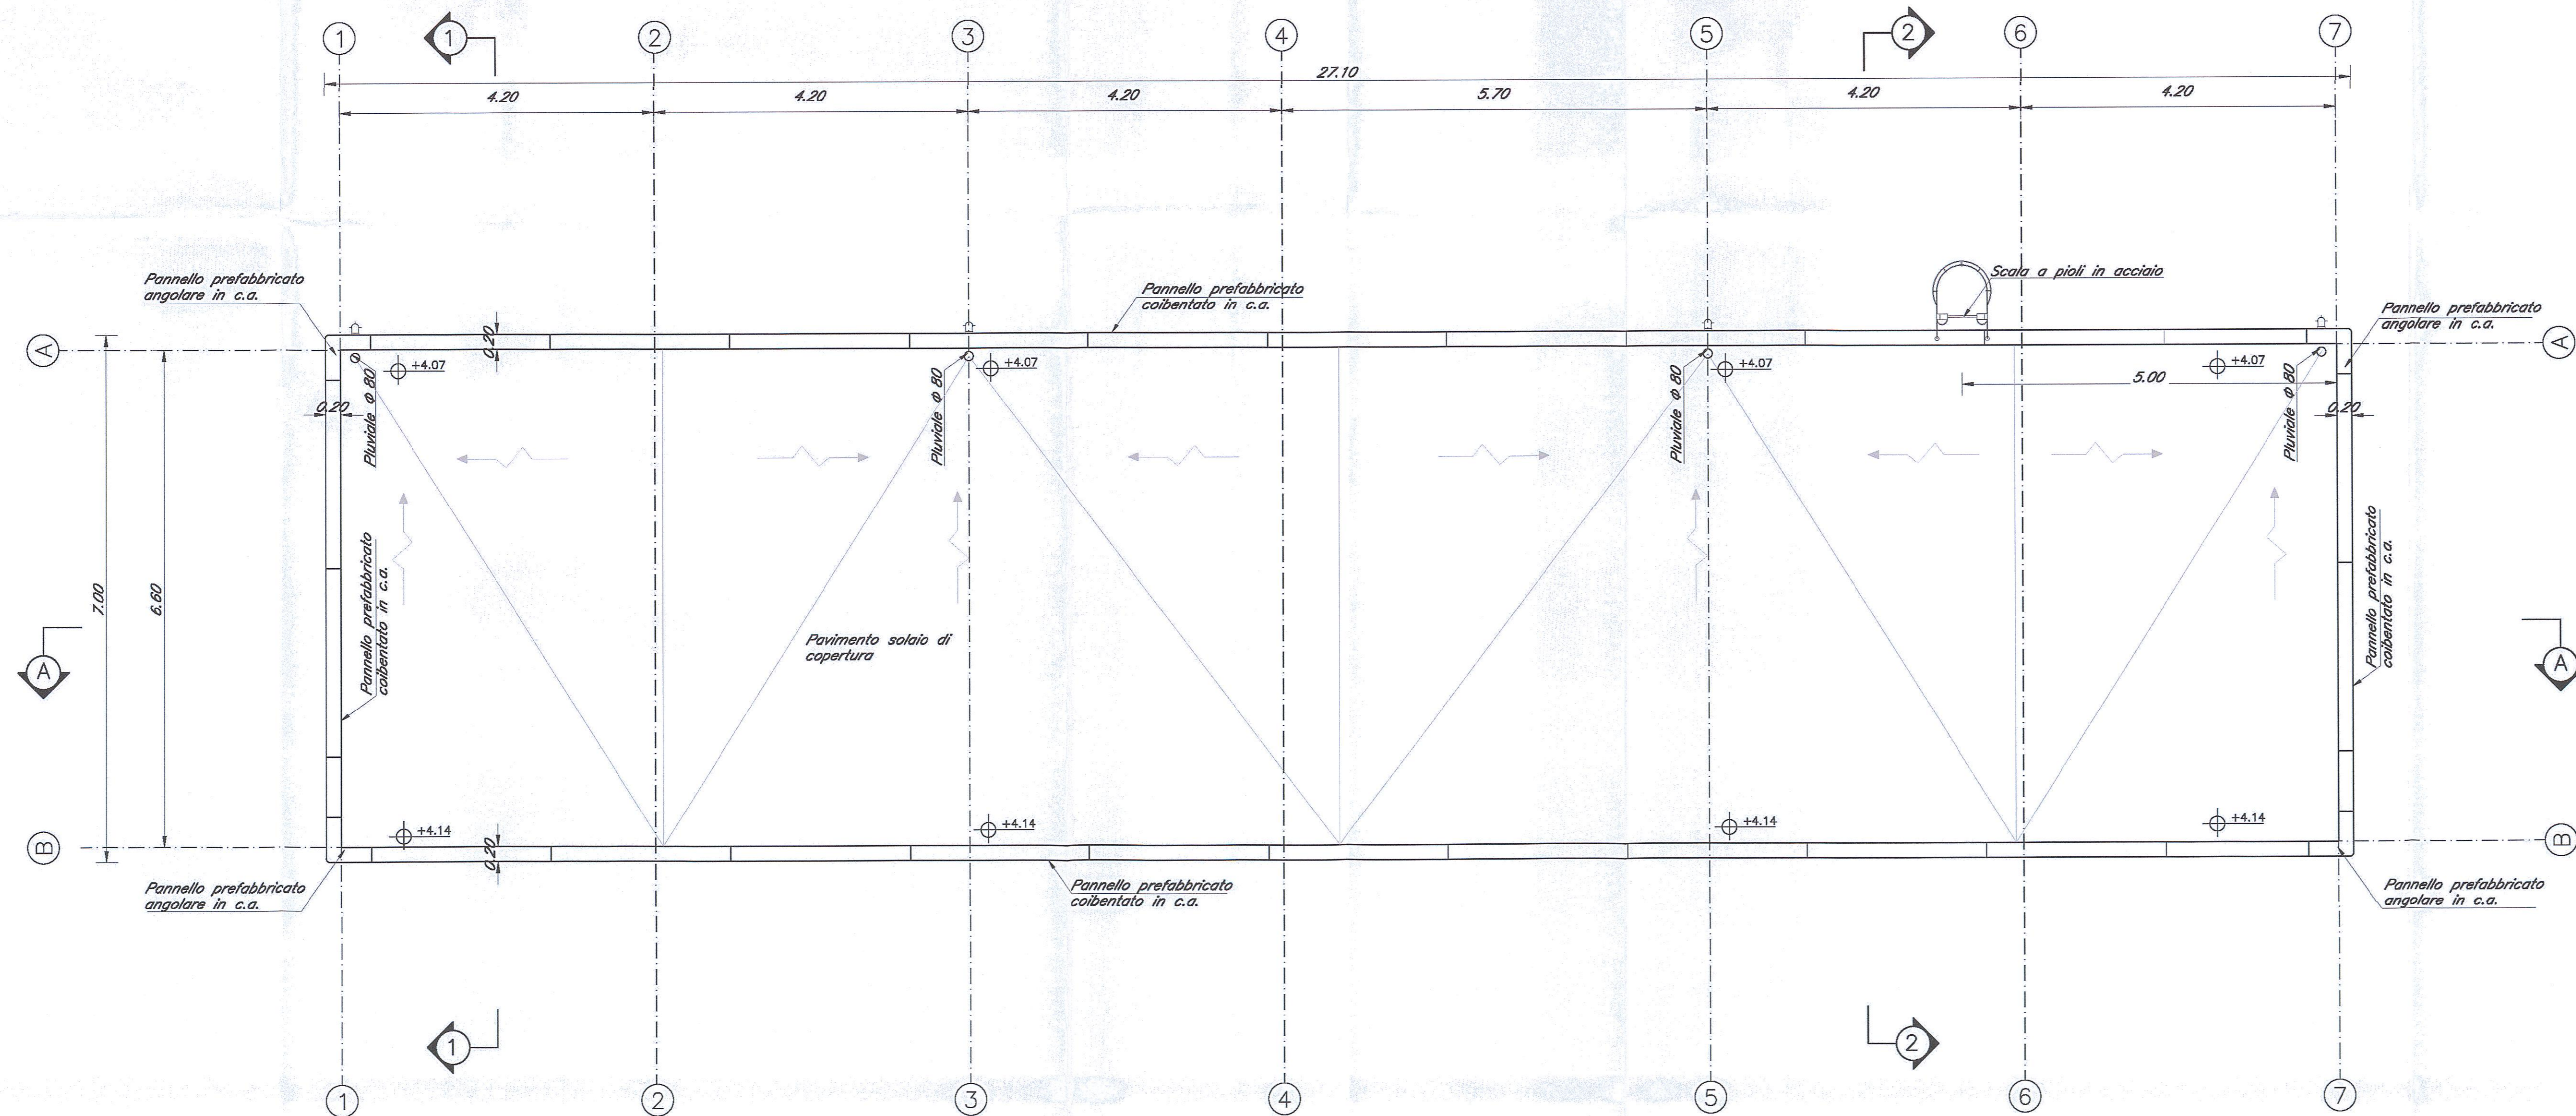

NOTE:
1) Per la tabella materiali e note generali fare riferimento al documento "IF0G01D11TTOC000001 - Tabella Materiali e Note generali".

COMMITTENTE:
RFI
RETE FERROVIARIA ITALIANA
GRUPPO FERROVIE DELLO STATO ITALIANO

PROGETTAZIONE:
ITALFERR
GRUPPO FERROVIE DELLO STATO ITALIANO

**DIREZIONE TECNICA
INFRASTRUTTURE CENTRO**

PROGETTO DEFINITIVO

**ITINERARIO NAPOLI - BARI
RADDOPPIO TRATTA APICE - ORSARA
I LOTTO FUNZIONALE APICE - HIRPINIA**

FABBRICATI
FA05A - PGEP Melito - Piante architettoniche

SCALA:
1:50

COMMESSA LOTTO FASE ENTE TIPO DOC. OPERADISCIPLINA PROG. REV.

IF0G 01 D 11 PA FA05A0 001 A

Revis.	Descrizione	Redatto	Data	Verificato	Data	Approvato	Data	Autorizzato	Data
A	Emissione Esecutiva	G. Di Maria	Luglio 2017	P. Di Maria	Luglio 2017	D. Di Maria	Luglio 2017	E. Di Maria	Luglio 2017