



PROSPETTO NORD
Scala 1:50

PROSPETTO EST
Scala 1:50

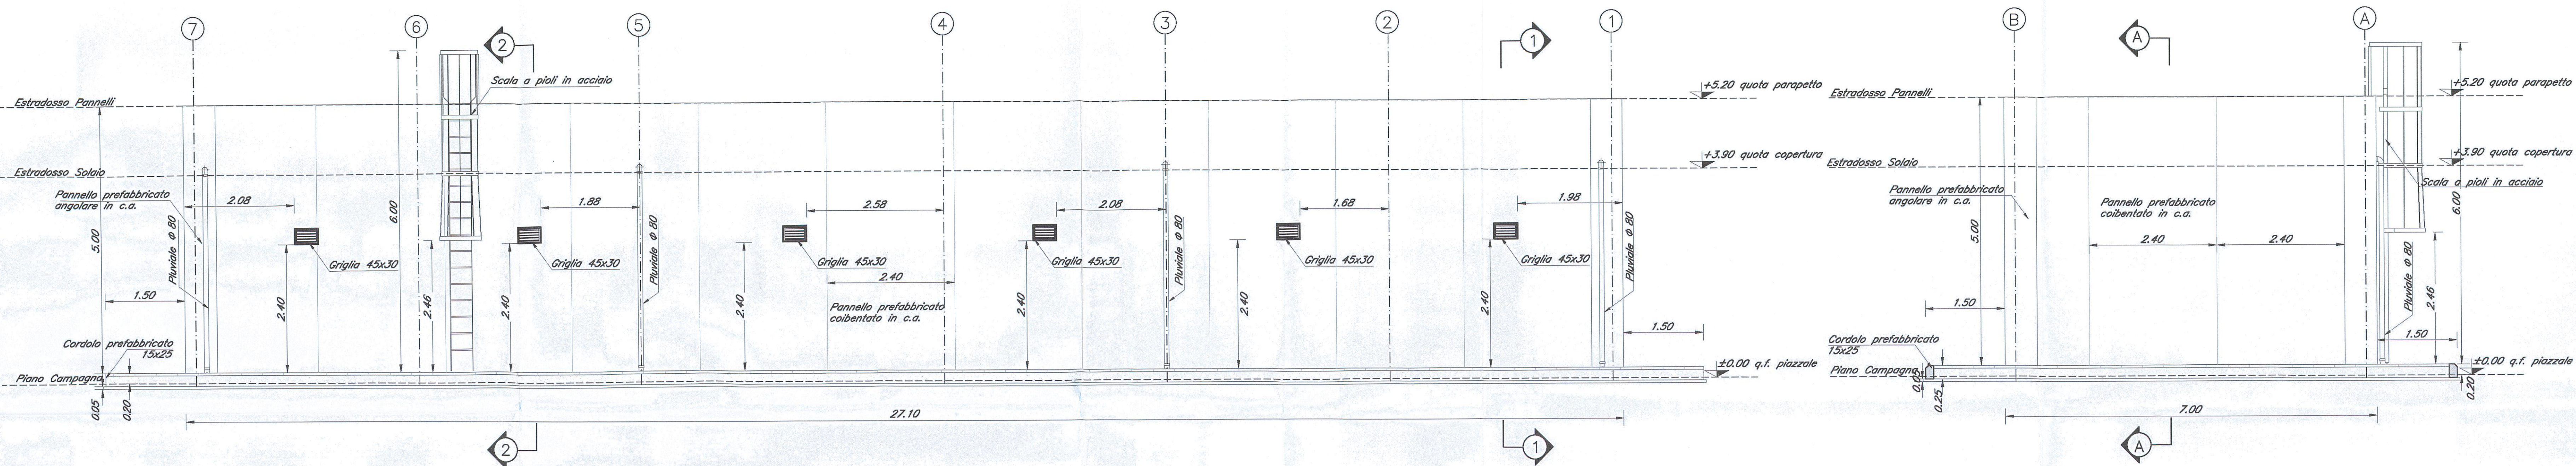


PROSPETTO SUD
Scala 1:50

SEZIONE 2-2
Scala 1:50

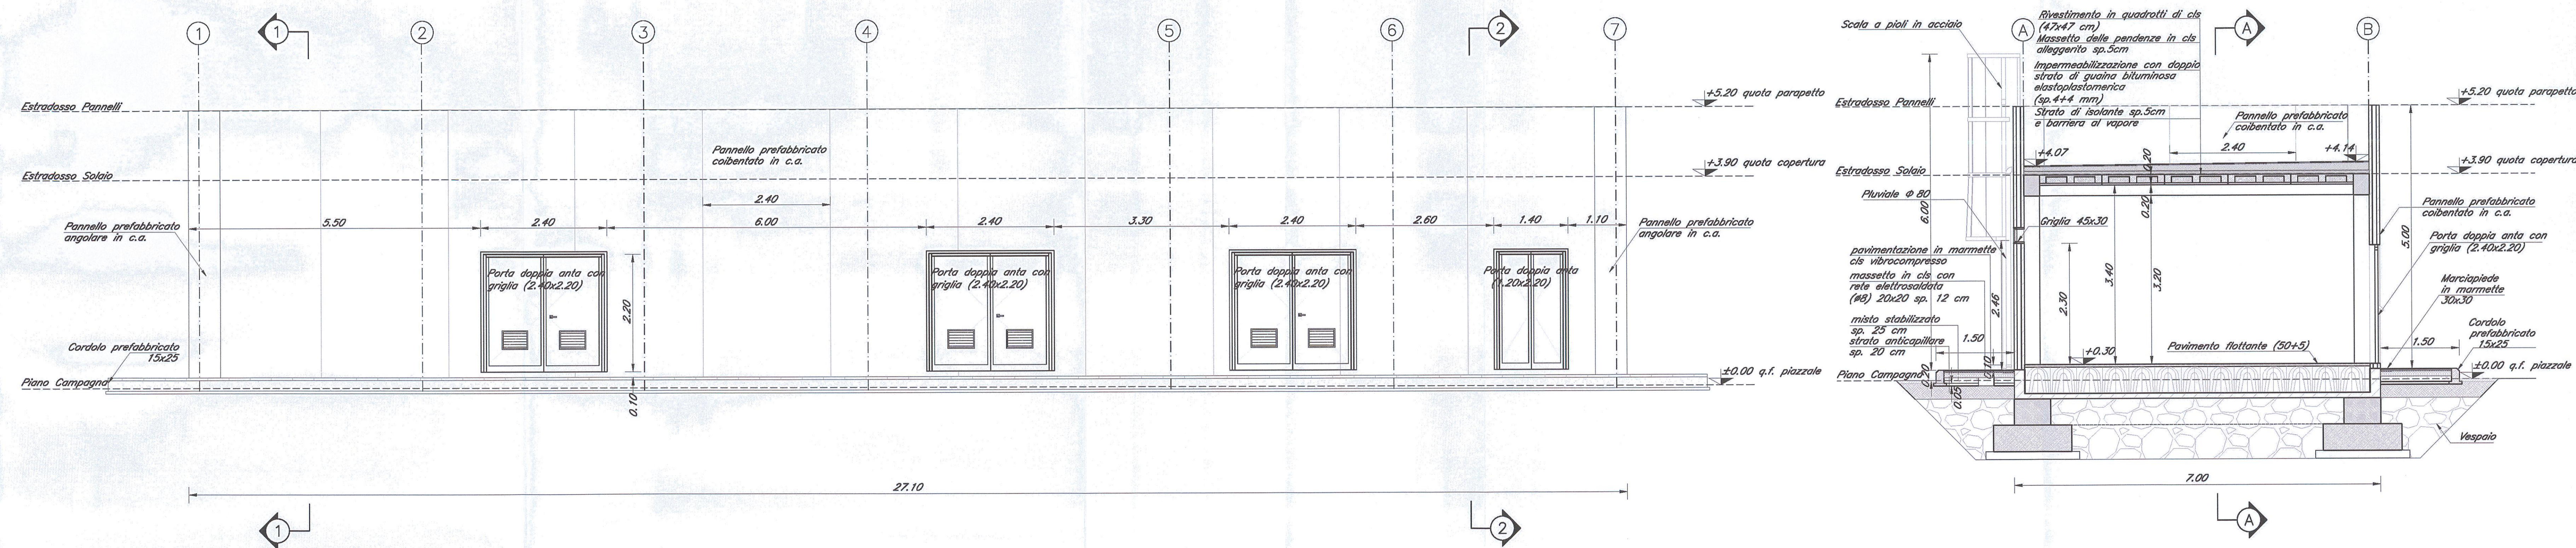

SEZIONE A-A
Scala 1:50

SEZIONE 1-1
Scala 1:50

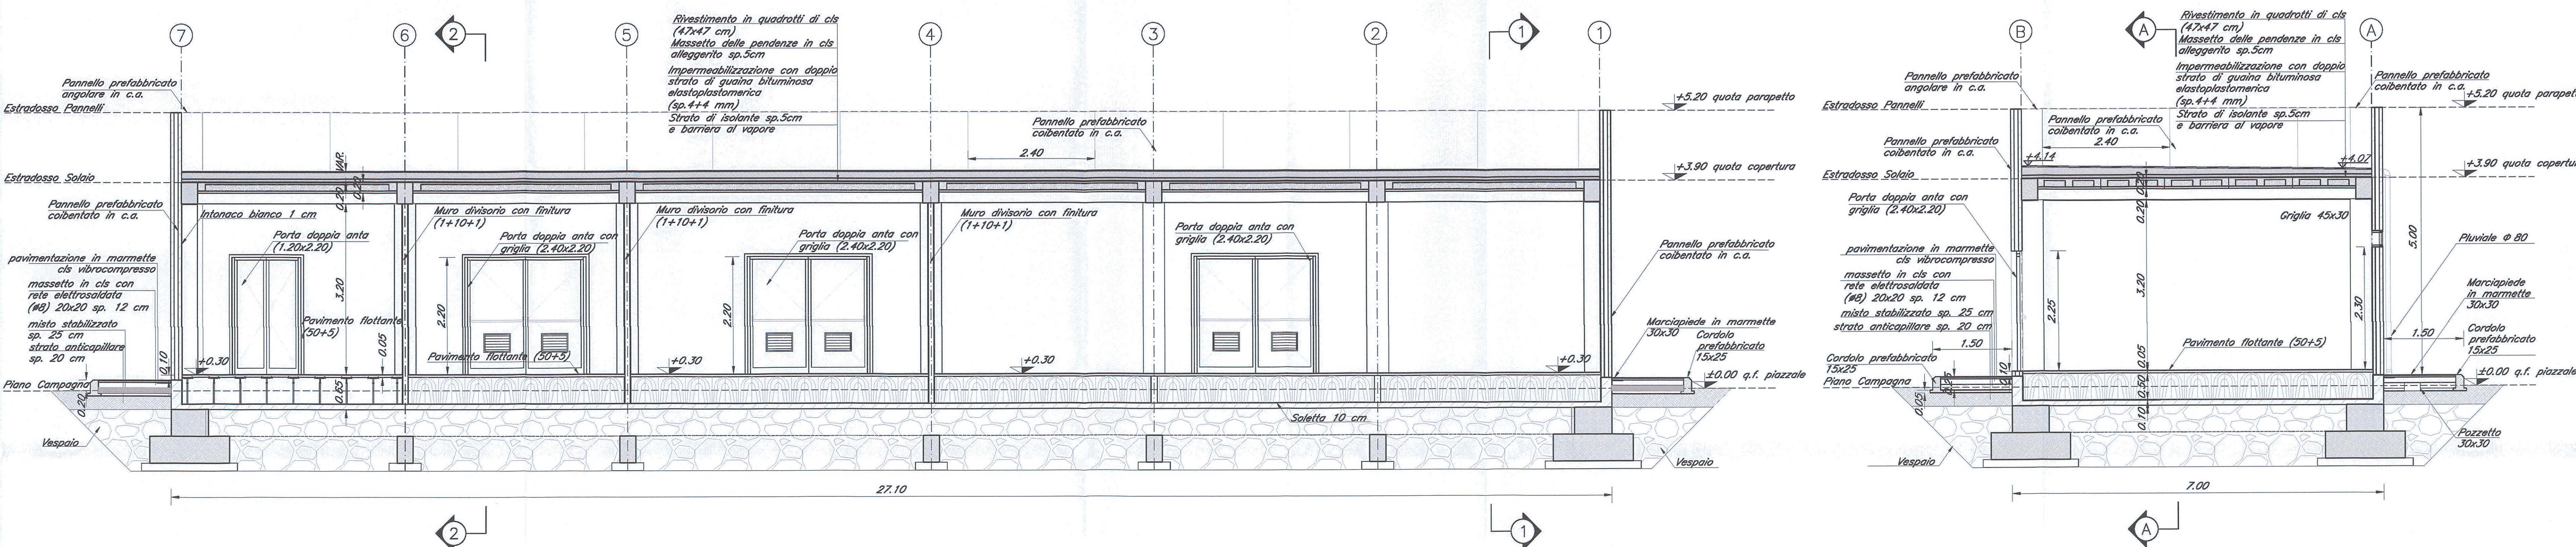

NOTE:
1) Per la tabella materiali e note generali fare riferimento al documento "F0G01D11TTCO000001 - Tabella Materiali e Note generali".

COMMITTENTE:
RFI
R.F.E. FERROVIARIA ITALIANA
GRUPPO FERROVIE DELLO STATO ITALIANE

PROGETTAZIONE:
ITALFERR
GRUPPO FERROVIE DELLO STATO ITALIANE

DIREZIONE TECNICA
INFRASTRUTTURE CENTRO
PROGETTO DEFINITIVO

ITINERARIO NAPOLI - BARI
RADDOPPIO TRATTA APICE - ORSARA
I LOTTO FUNZIONALE APICE - HIRPINIA

FABBRICATI
FA05A - PGEP Melito - Prospetti e sezioni architettoniche

SCALA: 1:50

COMMESSA LOTTO FASE ENTE TIPO DOC. OPERA/DISCIPLINA PROG. REV.
I FOG 01 D 11 PA FA05A0 002 A

Revis.	Descrizione	Redatto	Data	Verificato	Data	Approvato	Data	Autorizzato	Data
A	Emissione Esecutiva	G. Rossi	Luglio 2017	P. Rossi	Luglio 2017	A. Rossi	Luglio 2017		