



PIANTA SCAVI  
Scala 1:50

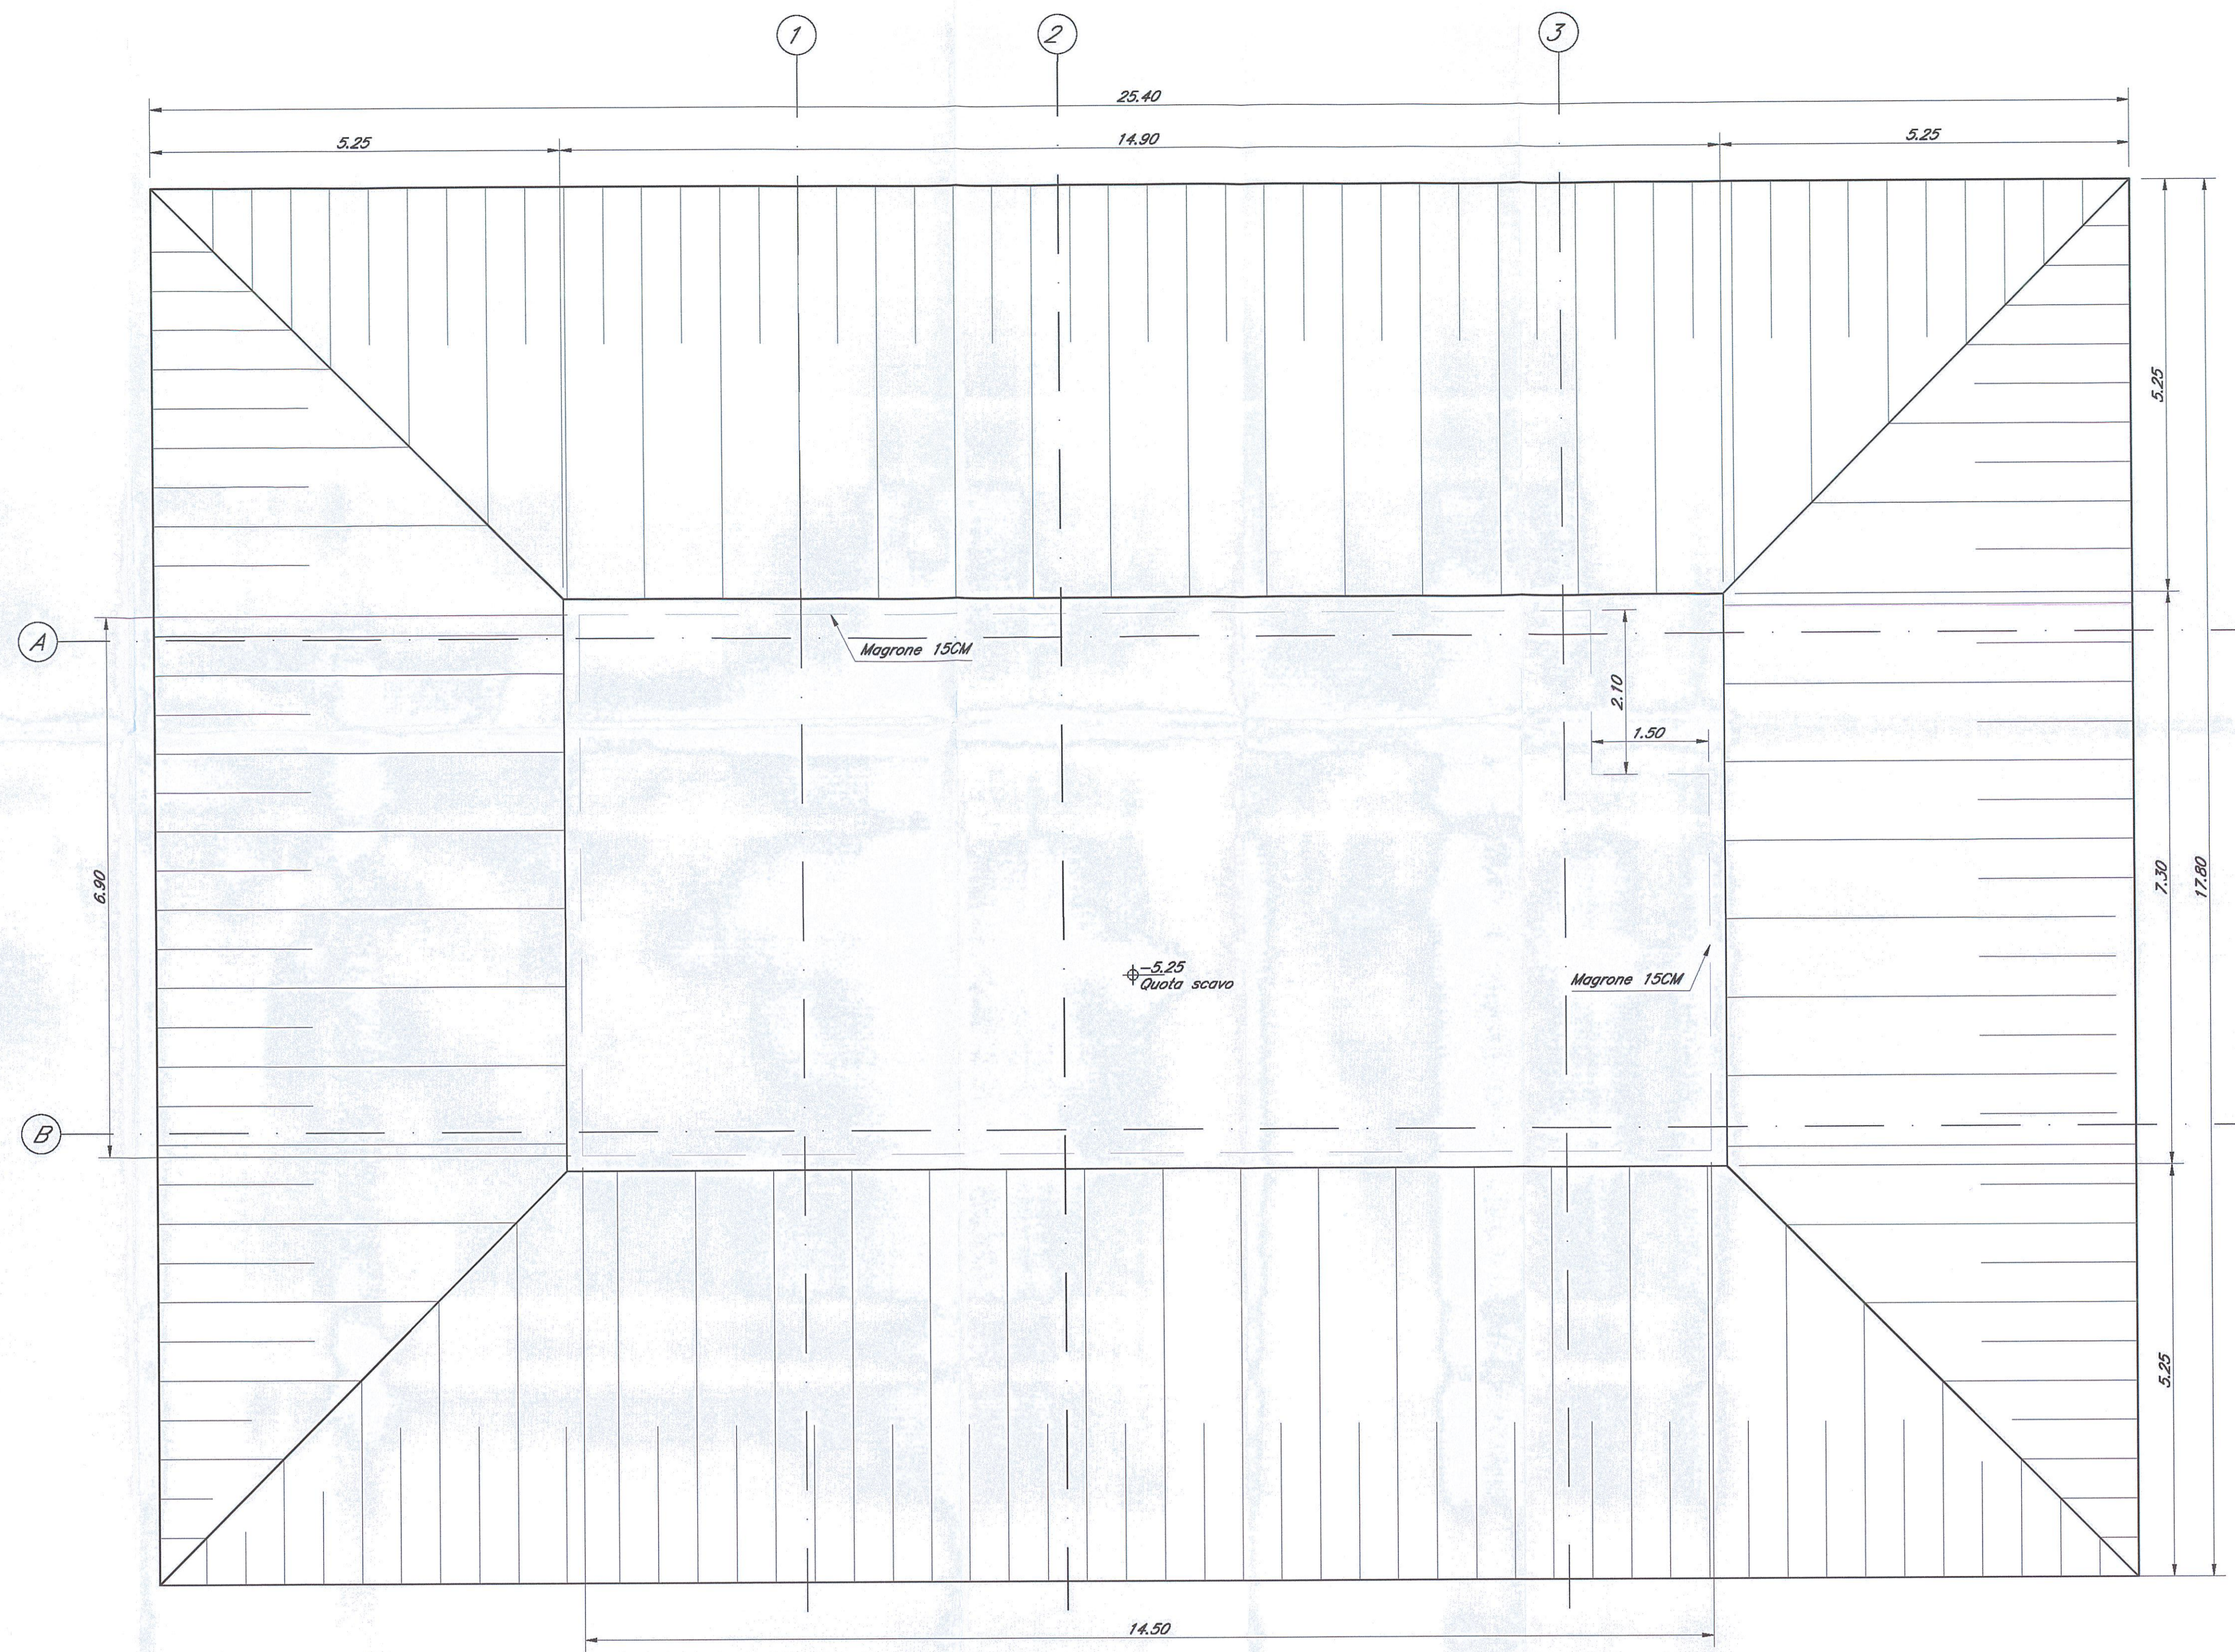

SEZIONE D-D  
Scala 1:50

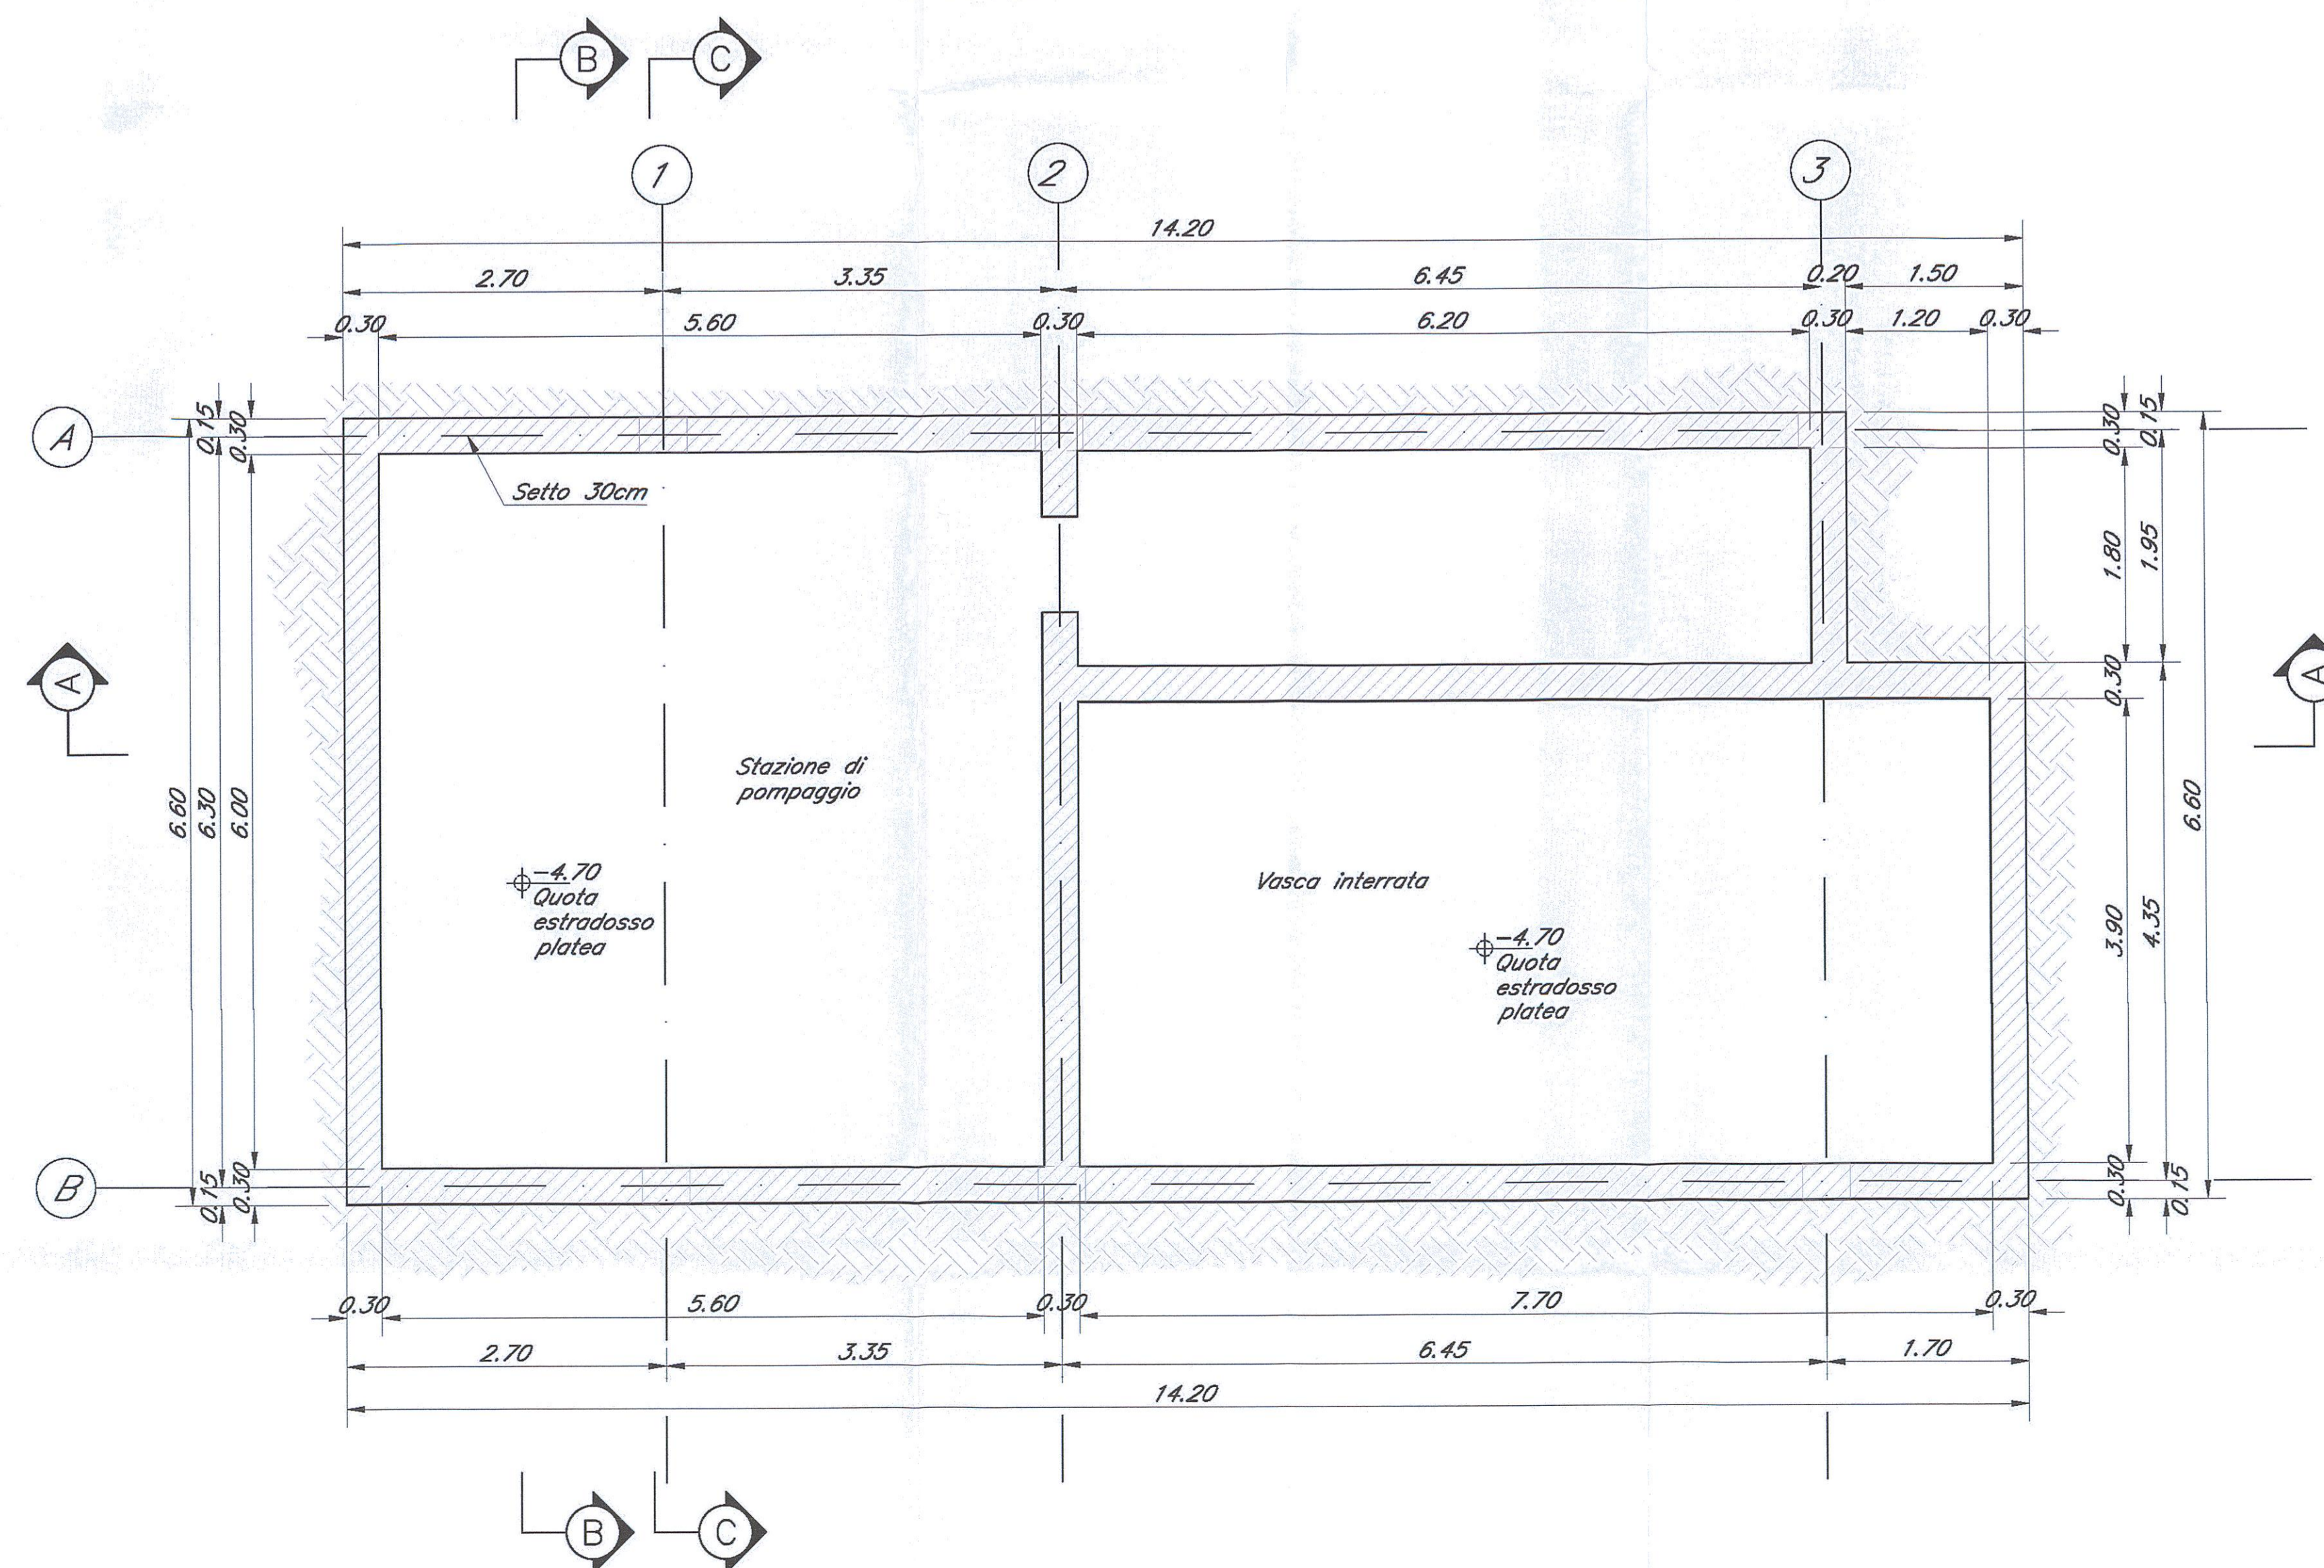

NOTE:  
1) Per la tabella materiali e note generali fare riferimento al documento "IFOG01D11TTOC0000001 - Tabella Materiali e Note generali".

COMMITTENTE:  **RFI**  
RETE FERROVIARIA ITALIANA  
GRUPPO FERROVIE DELLO STATO ITALIANE

PROGETTAZIONE:  **ITALEFER**  
GRUPPO FERROVIE DELLO STATO ITALIANE

**DIREZIONE TECNICA  
INFRASTRUTTURE CENTRO**

**PROGETTO DEFINITIVO**

**ITINERARIO NAPOLI - BARI  
RADDOPPIO TRATTA APICE - ORSARA  
I LOTTO FUNZIONALE APICE - HIRPINIA**

**FABBRICATI**  
FA00 - Tipologico Vasca di accumulo - Carpenteria fondazioni

SCALA: **1:50**

COMMESSA LOTTO FASE ENTE TIPO DOC. OPERA/DISCIPLINA PROGR. REV.

**IF0G 01 D 11 BB FA0000 007 A**

Revis.	Descrizione	Redatto	Data	Verificato	Data	Approvato	Data	Autorizzato	Data
A	Emissione Esecutiva	SI	Giugno 2017	SI	Luglio 2017	SI	Agosto 2017	SI	Luglio 2017

File: IF0G01D11BFA0000007.dwg n. Elab.: X