



PIANTA CARPENTERIA FONDAZIONI
Scala 1:50

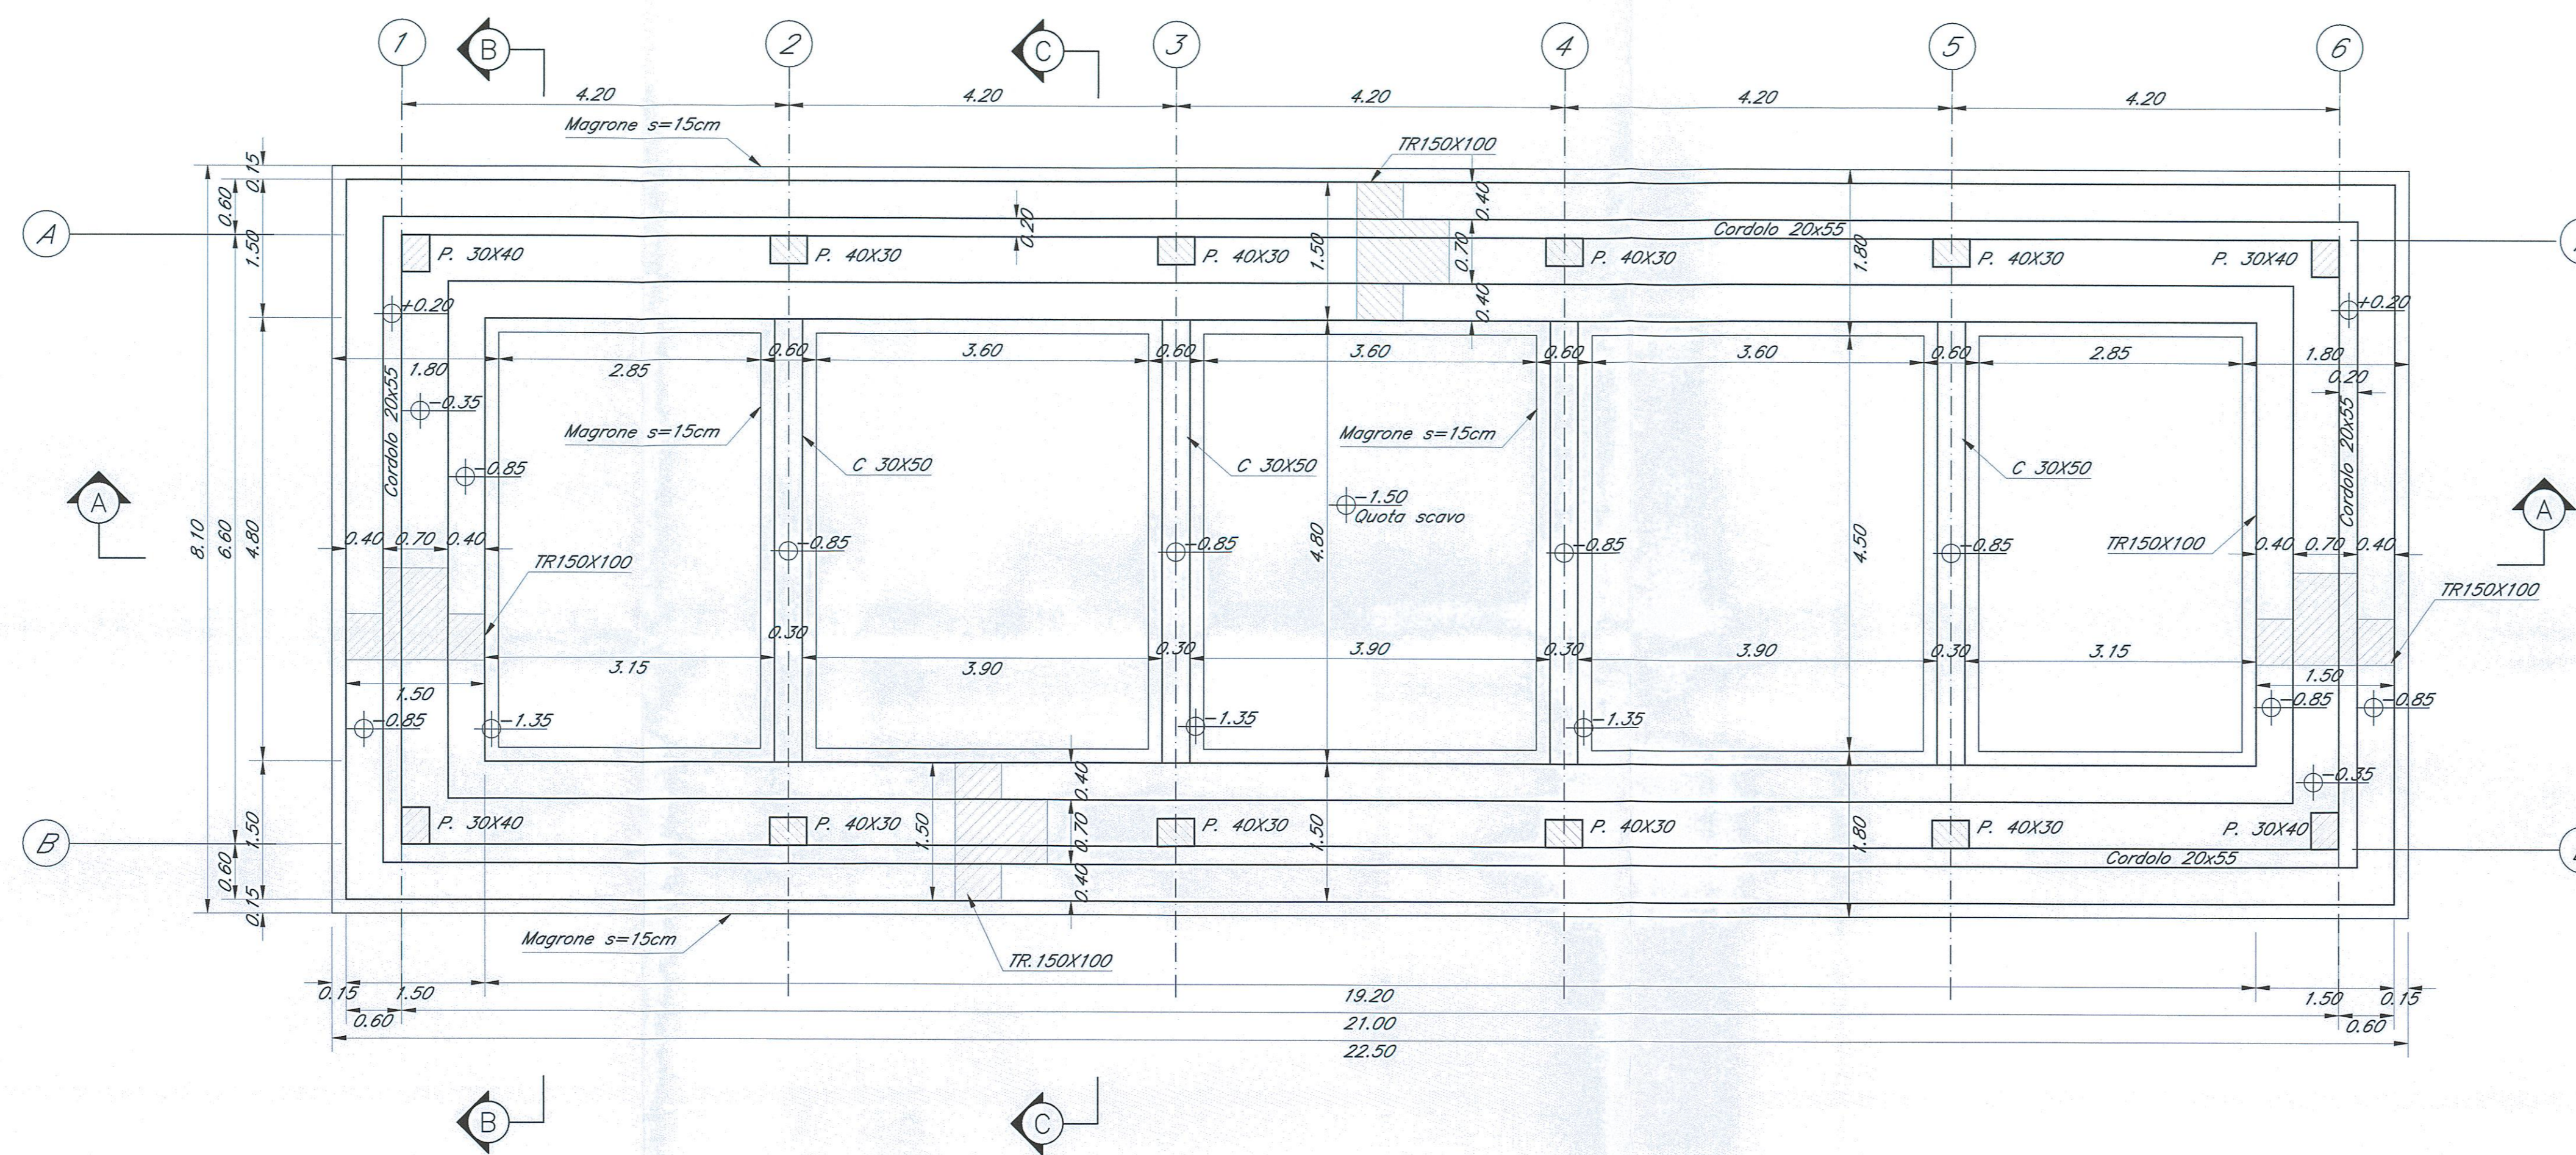

PIANTA SCAVI
Scala 1:50

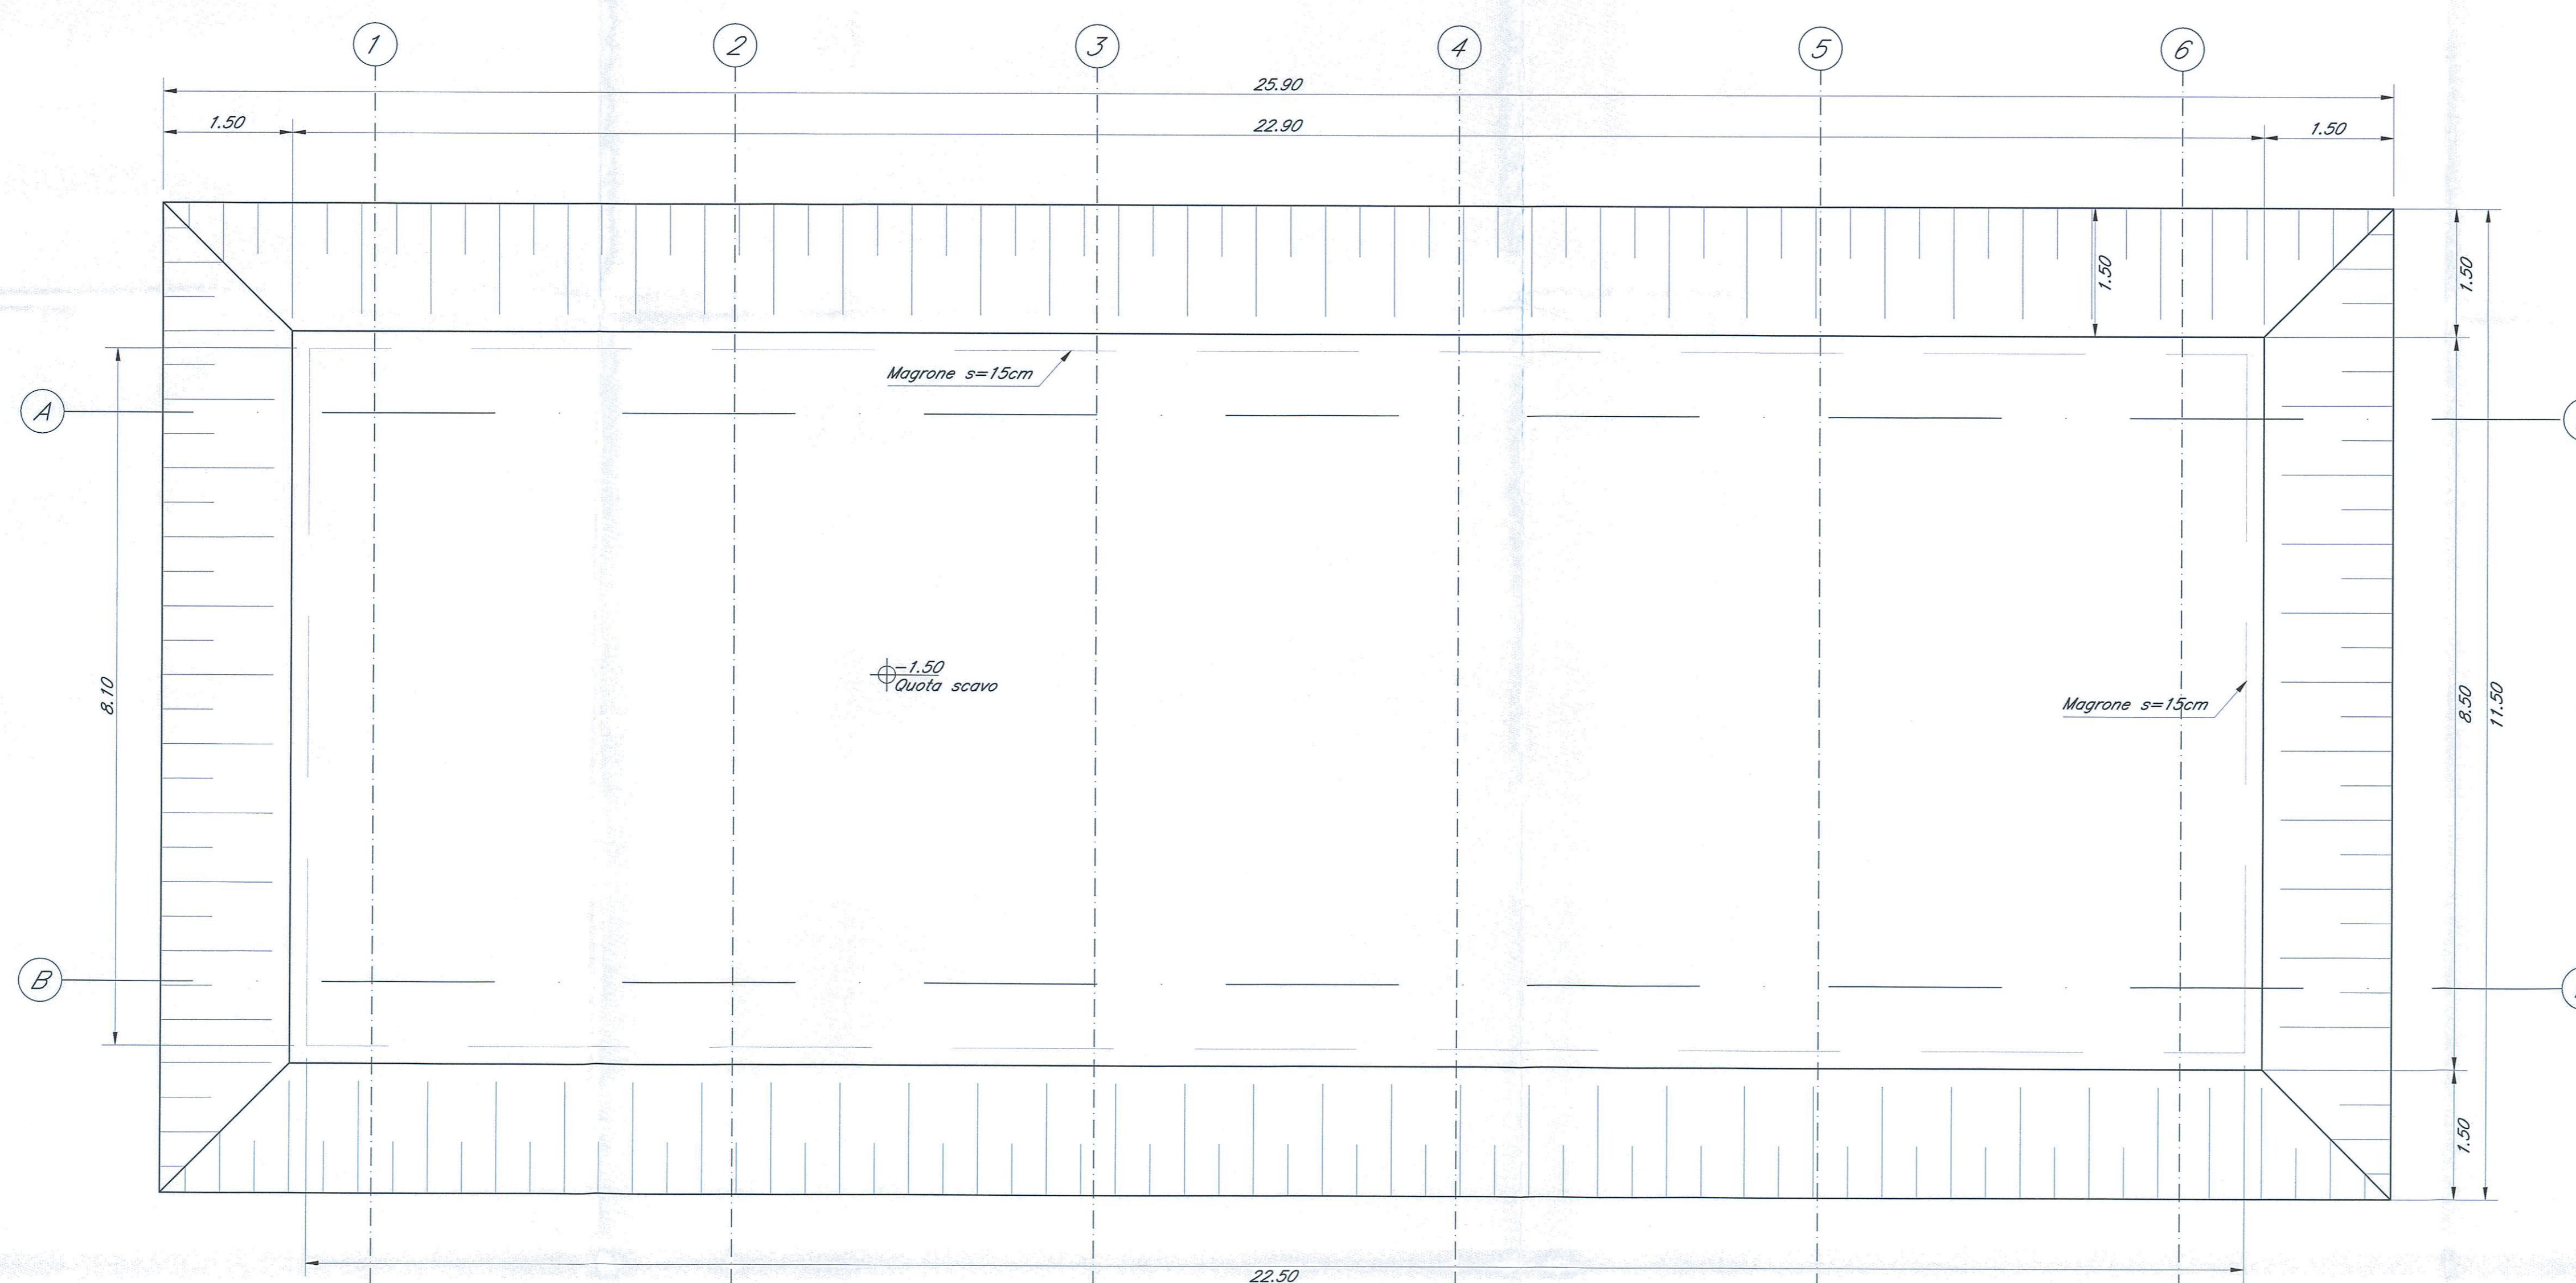

NOTE:
1) Per la tabella materiali e note generali fare riferimento al documento "IFOG01D11TTOC0000001 - Tabella Materiali e Note generali".



DIREZIONE TECNICA
INFRASTRUTTURE CENTRO
PROGETTO DEFINITIVO
ITINERARIO NAPOLI - BARI
RADDOPPIO TRATTA APICE - ORSARA
I LOTTO FUNZIONALE APICE - HIRPINIA

FABBRICATI
FA00 - Tipologico MT/BT - Carpenteria fondazioni

SCALA:
1:50

COMMESSA LOTTO FASE ENTE TIPO DOC. OPERA/DISCIPLINA Progr. REV.

IF0G 01 D 11 BB FA000.0 010 A

| Rev. | Descrizione | Redatto | Data | Verificato | Data | Approvato | Data | Autorizzato | Data |
|------|---------------------|------------|-------------|-------------|-------------|-------------|-------------|-------------|-------------|
| A | Emissione Esecutiva | G. Gemelli | Luglio 2011 | [Signature] | Luglio 2011 | [Signature] | Luglio 2011 | [Signature] | Luglio 2011 |