



PIANTA ARCHITETTONICA  
Scala 1:50

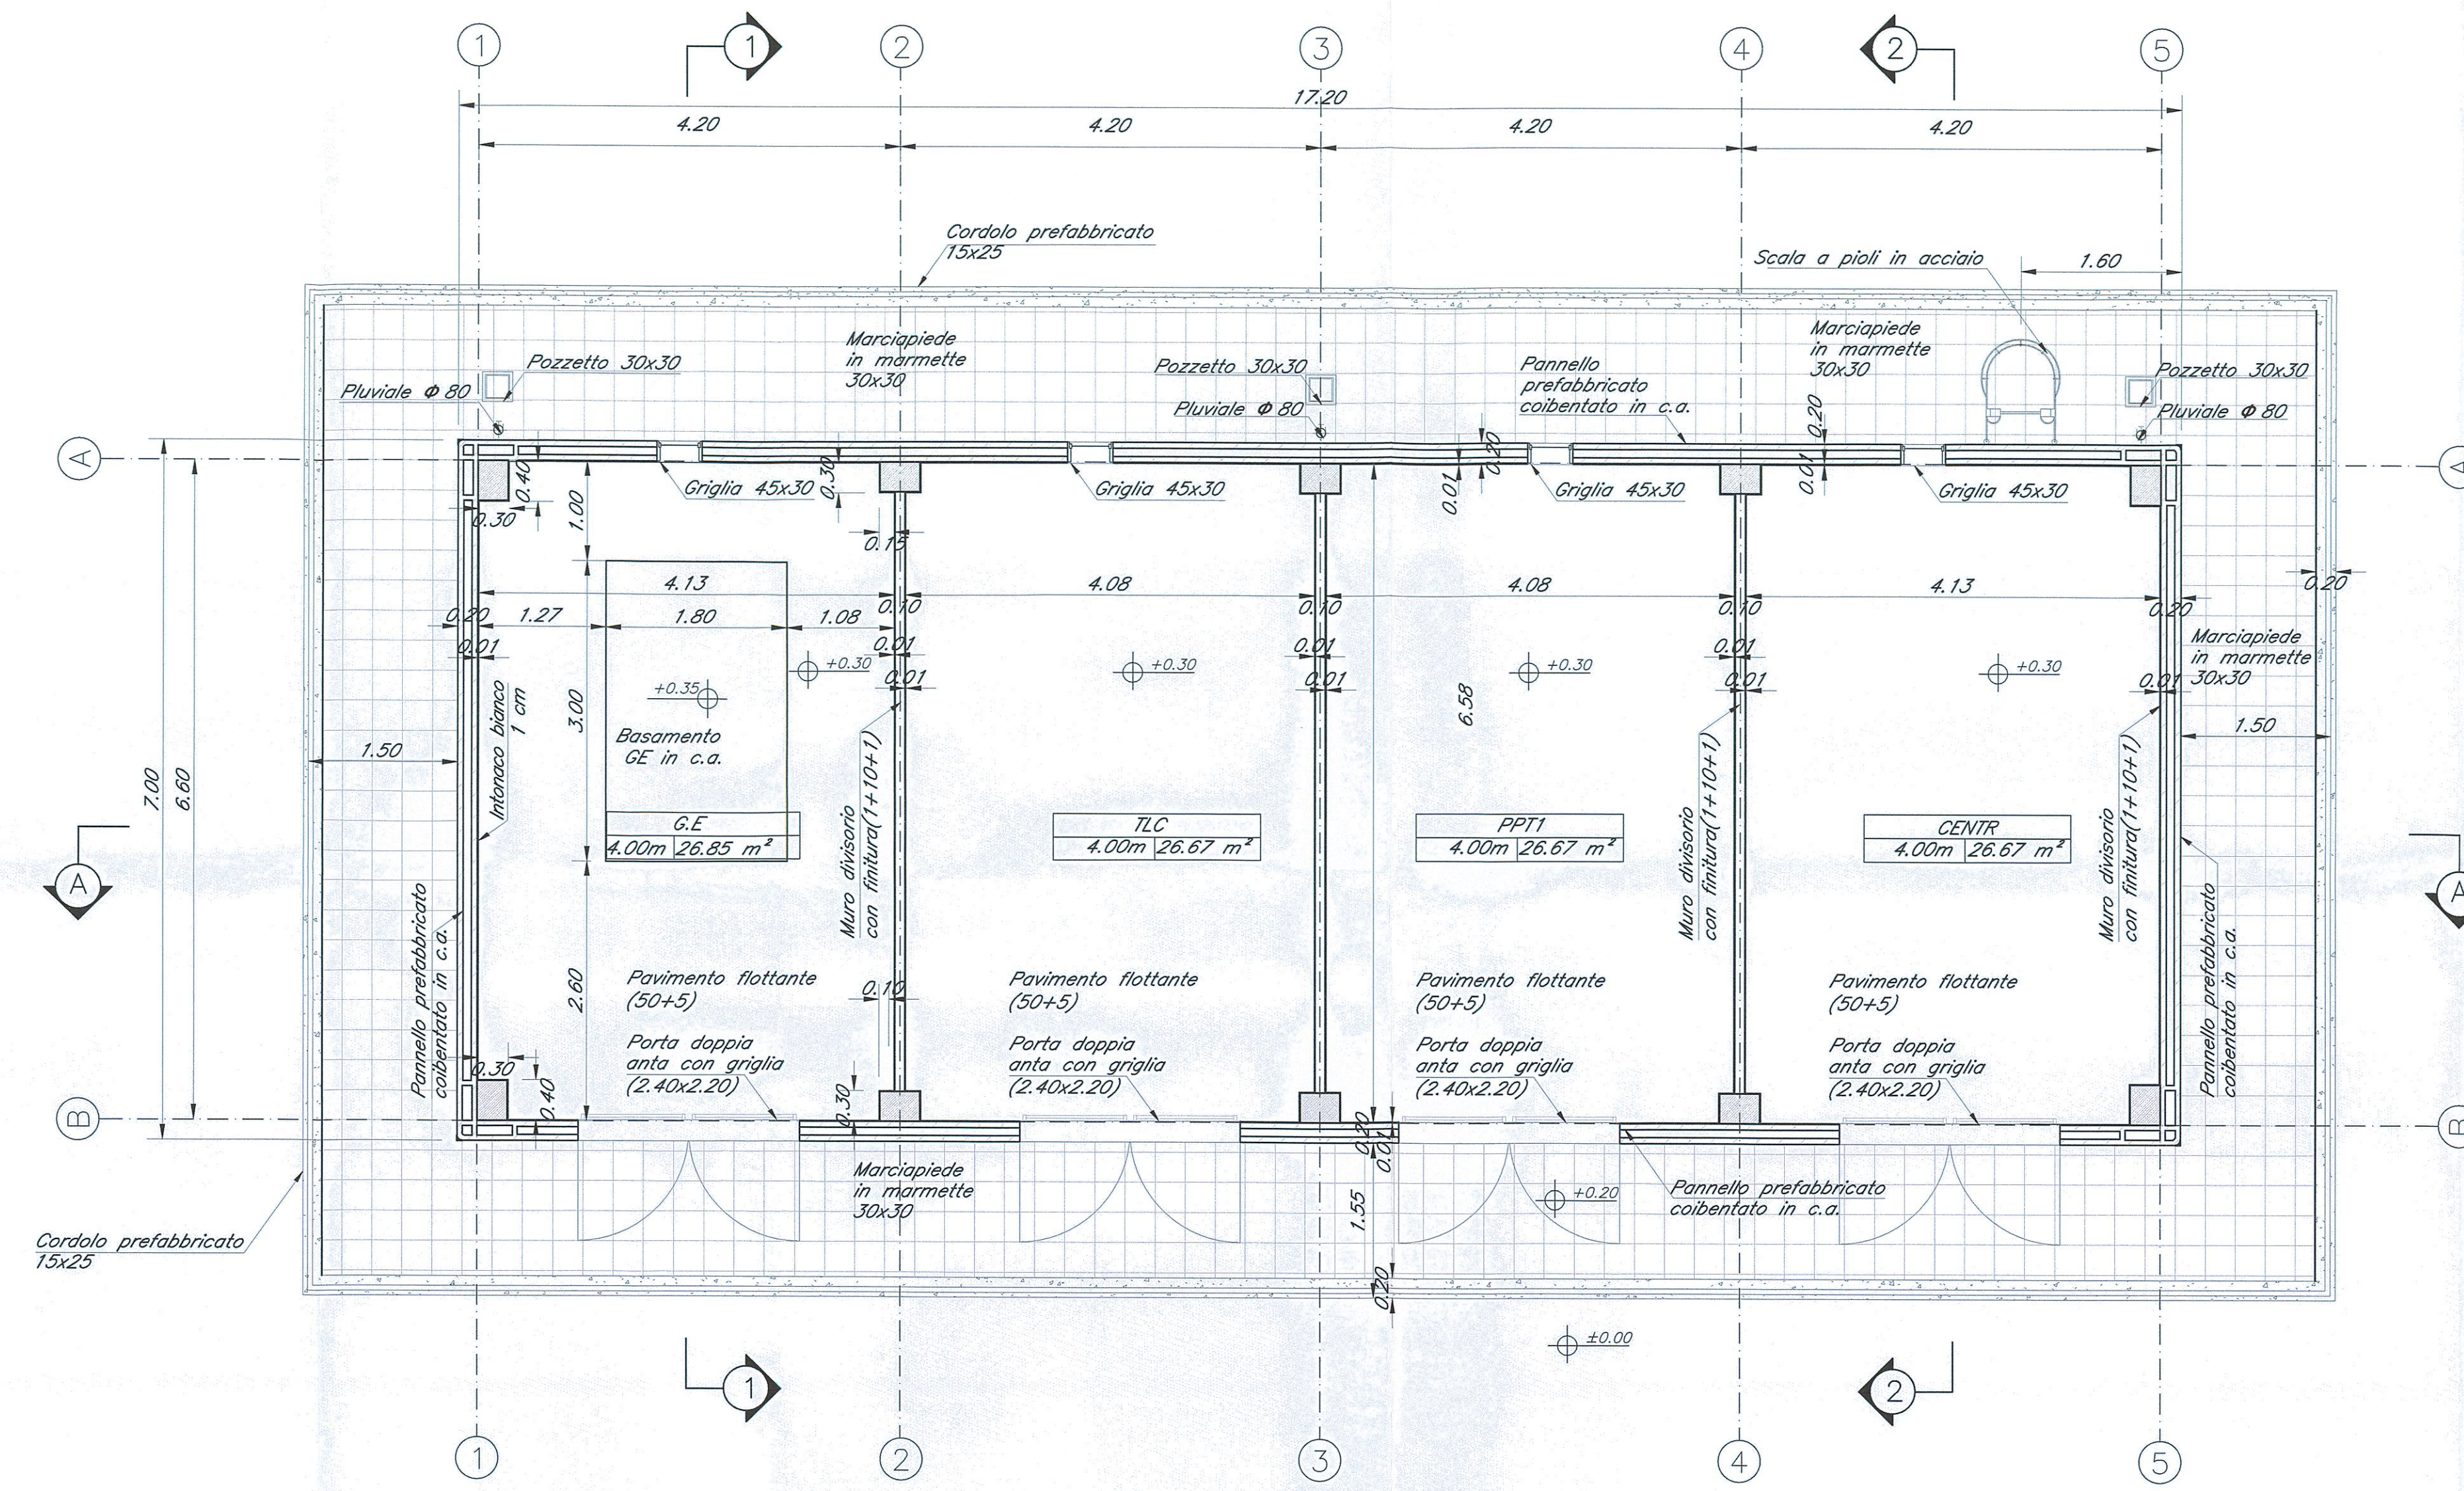

PIANTA COPERTURA  
Scala 1:50

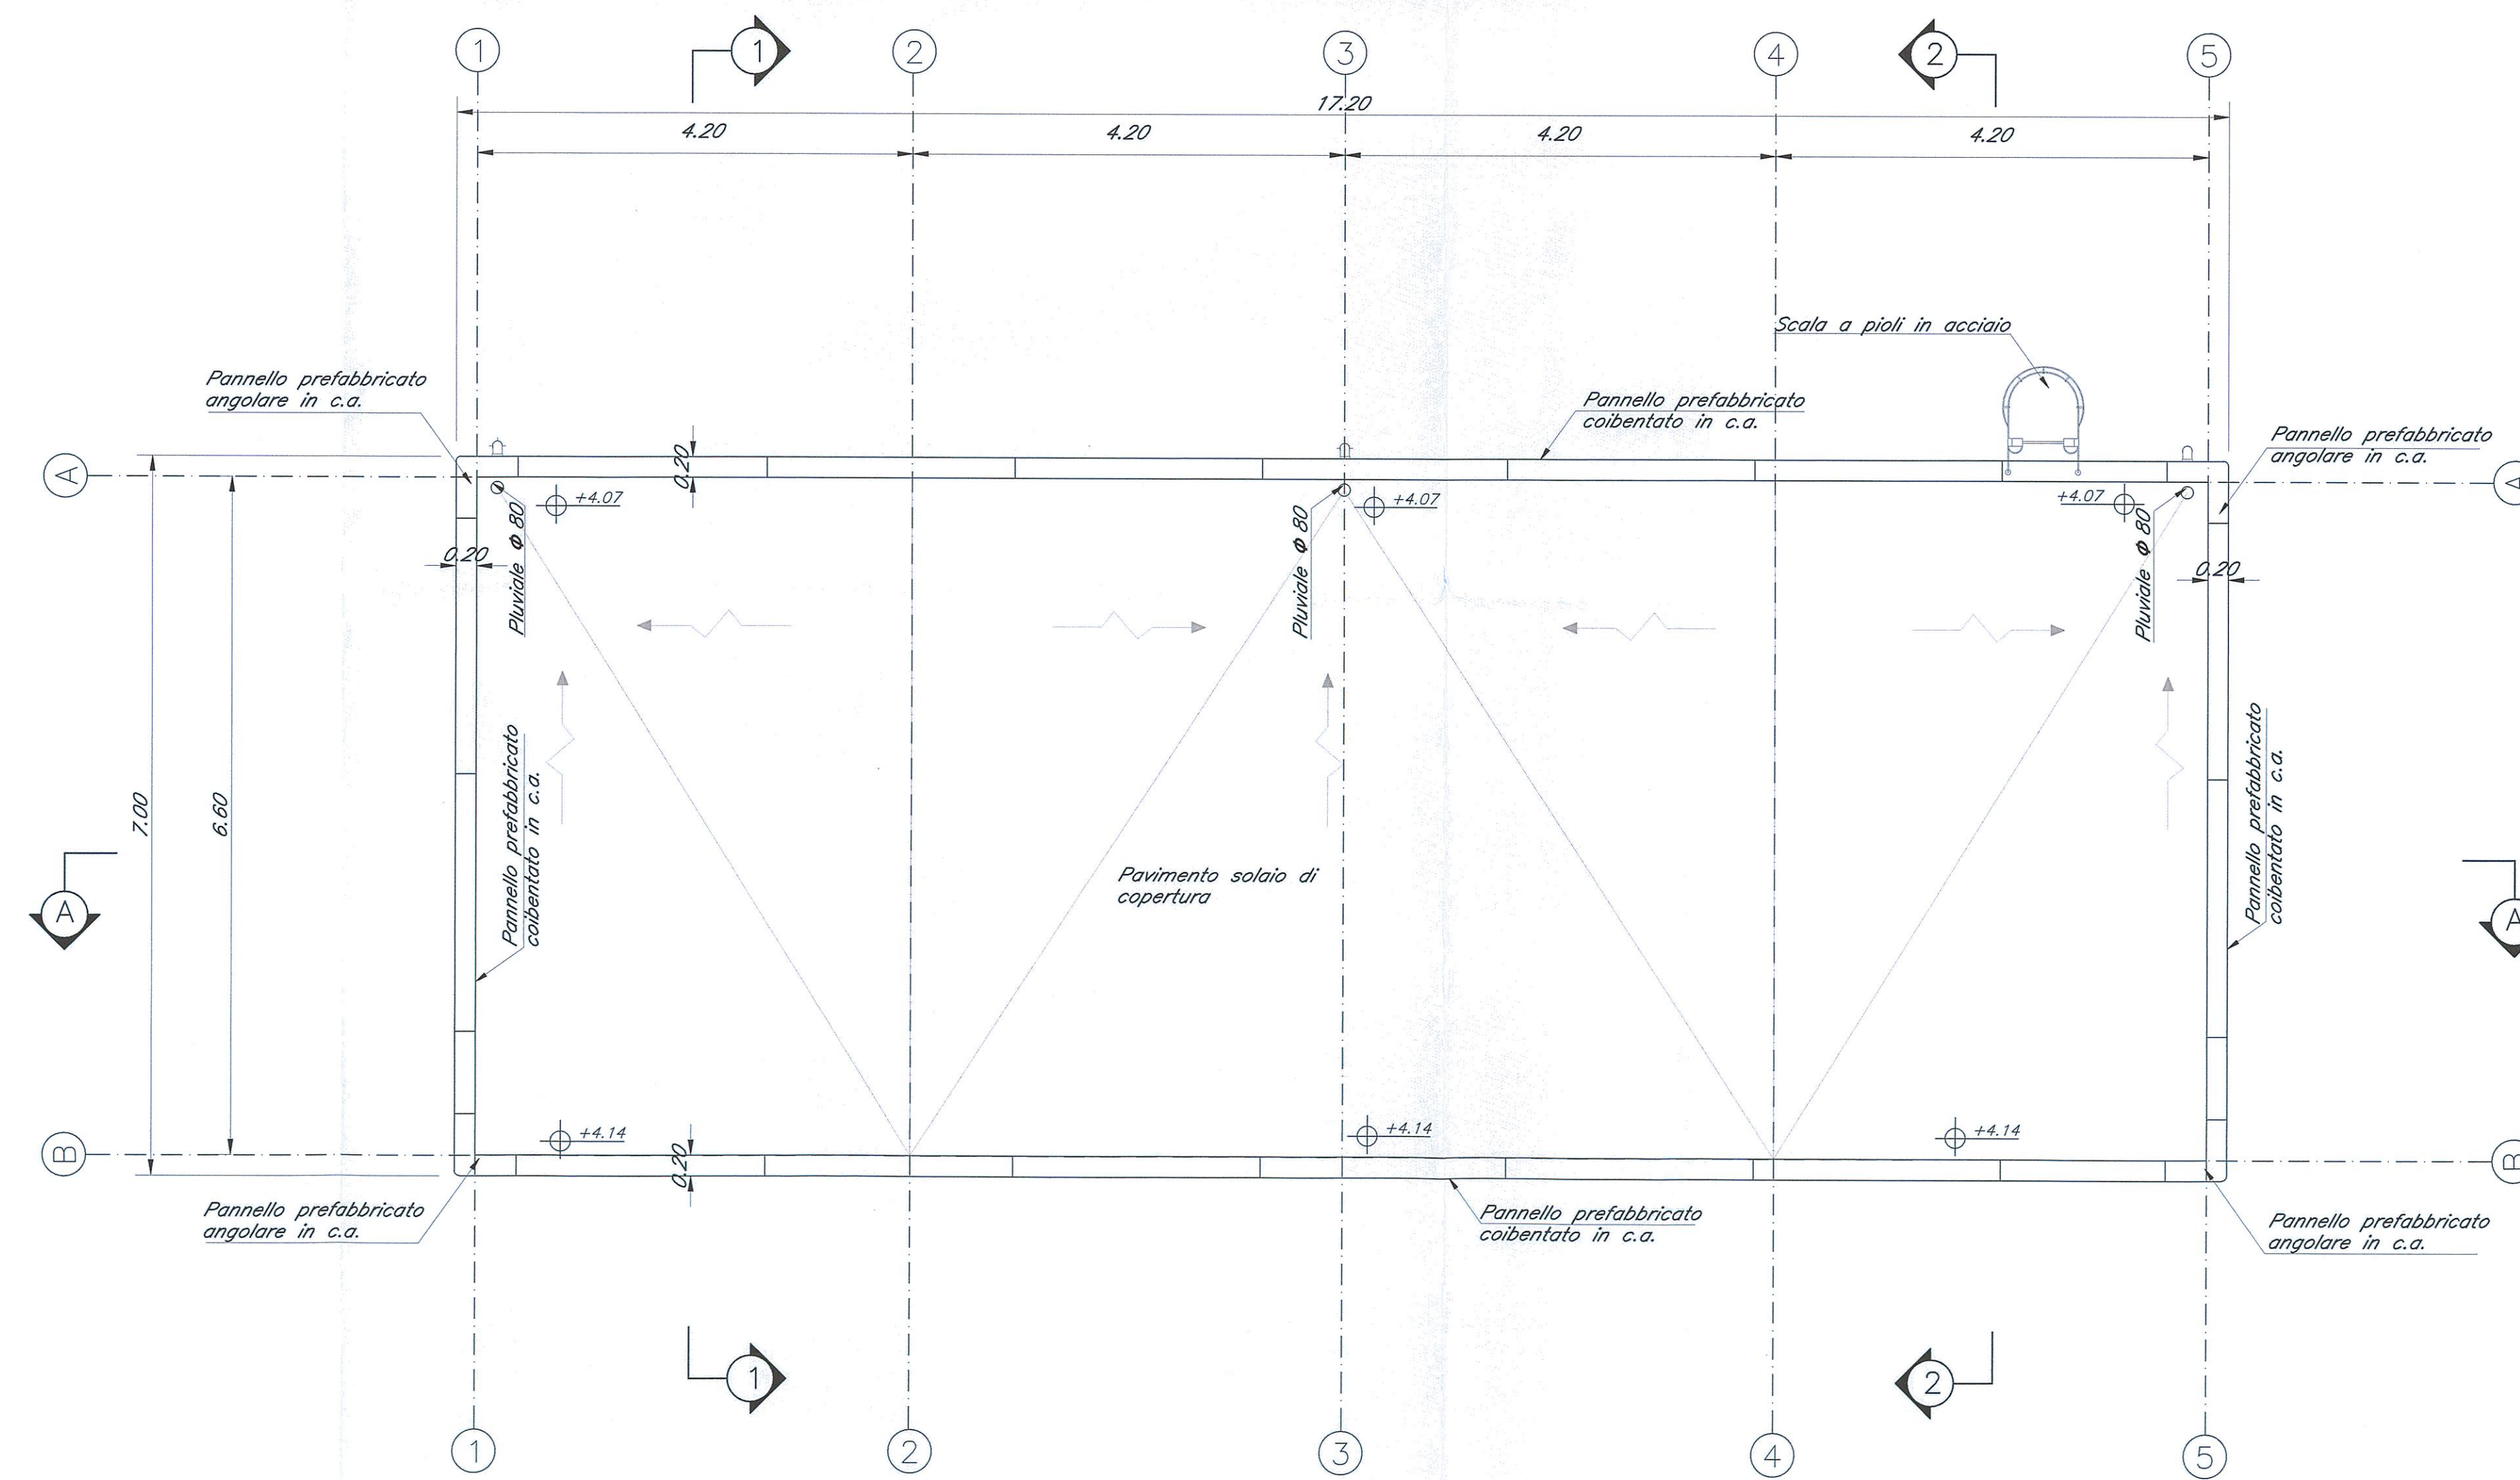

NOTE:  
1) Per la tabella materiali e note generali fare riferimento al documento "IFOG01D11TT0C000001 - Tabella Materiali e Note generali".

COMMITTENTE:  
**RFI**  
RETE FERROVIARIA ITALIANA  
GRUPPO FERROVIE DELLO STATO ITALIANE

PROGETTAZIONE:  
**ITALFERR**  
GRUPPO FERROVIE DELLO STATO ITALIANE

DIREZIONE TECNICA  
INFRASTRUTTURE CENTRO  
PROGETTO DEFINITIVO

ITINERARIO NAPOLI - BARI  
RADDOPPIO TRATTA APICE - ORSARA  
I LOTTO FUNZIONALE APICE - HIRPINIA

FABBRICATI  
FA00 - Tipologico PPT - Piante architettoniche

SCALA:  
1:50

COMMESSA	LOTTO	FASE	ENTE	TIPO DOC.	OPERA/DISCIPLINA	PROGR.	REV.
IFOG	01	D	11	PA	FA0000	006	A

Rev.	Descrizione	Redatto	Data	Verificato	Data	Approvato	Data	Autorizzato	Data
A	Emissione Esecutiva	G. Giametti	Luglio 2017	[Signature]	Luglio 2017	D. Agostini	Luglio 2017	F. Andini	Luglio 2017