

SIMBOLOGIA

NEPT
 PROCTER PENETROMETER
 CAMPIONE FINNEGGIATO
 CAMPIONE INDURIBATO
 CAMPIONE LITODE
 PROVA DI PERMEABILITA' LEFRANC
 PROVA DI PERMEABILITA' LUGON
 PROVA PRESSOMETRICA
 QUOTA BOCCAFORO (m s.l.m.)
 LIVELLO FALDA DA PIEZOMETRO
 LIVELLO FALDA NEL SONDAGGIO
 FUORI ASSE INDAGINE RISPETTO ALL'ASSE TRACCIATO (m dx/sx)
 LIMITE STRATIGRAFICO CERTO
 LIMITE STRATIGRAFICO POTIZZATO
 LIVELLO DI FALDA DI PROGETTO
 STRATIGRAFIA DI CALCOLO
 FALSA DI CALCOLO
 VERTICALE DI SEPARAZIONE DELLE STRATIGRAFIE DI CALCOLO

Piezometro TA
 Piezometro CA

CLASSIFICAZIONE DEI TERRENI


Colture vegetale
 Argilla
 Limo
 Sabbia
 Sabbia e ghiaia
 Ghiaia
 Arenaria
 Marna
 Argillite
 Calcare

UNITA' GEOTECNICHE

ALL1_A = ARGILLA E ARGILLA LIMOSA
 ALL2_S = SABBIA E SABBIA LIMOSA
 ALL3_G = GHIAIA E GHIAIA SABBOSA
 ANZ2a = MOLASSE DI ANAGNI: Argille siltose grigie
 FVN = FLYSCH NUMEO: Quarzareniti e cemento siliceo
 FVR = FLYSCH ROSSO: Argille maronose e marnose con intercalazioni di calcare

SUSCETTIBILITA' ALLA LIQUEFAZIONE

ZONE SUSCETTIBILI A LIQUEFAZIONE

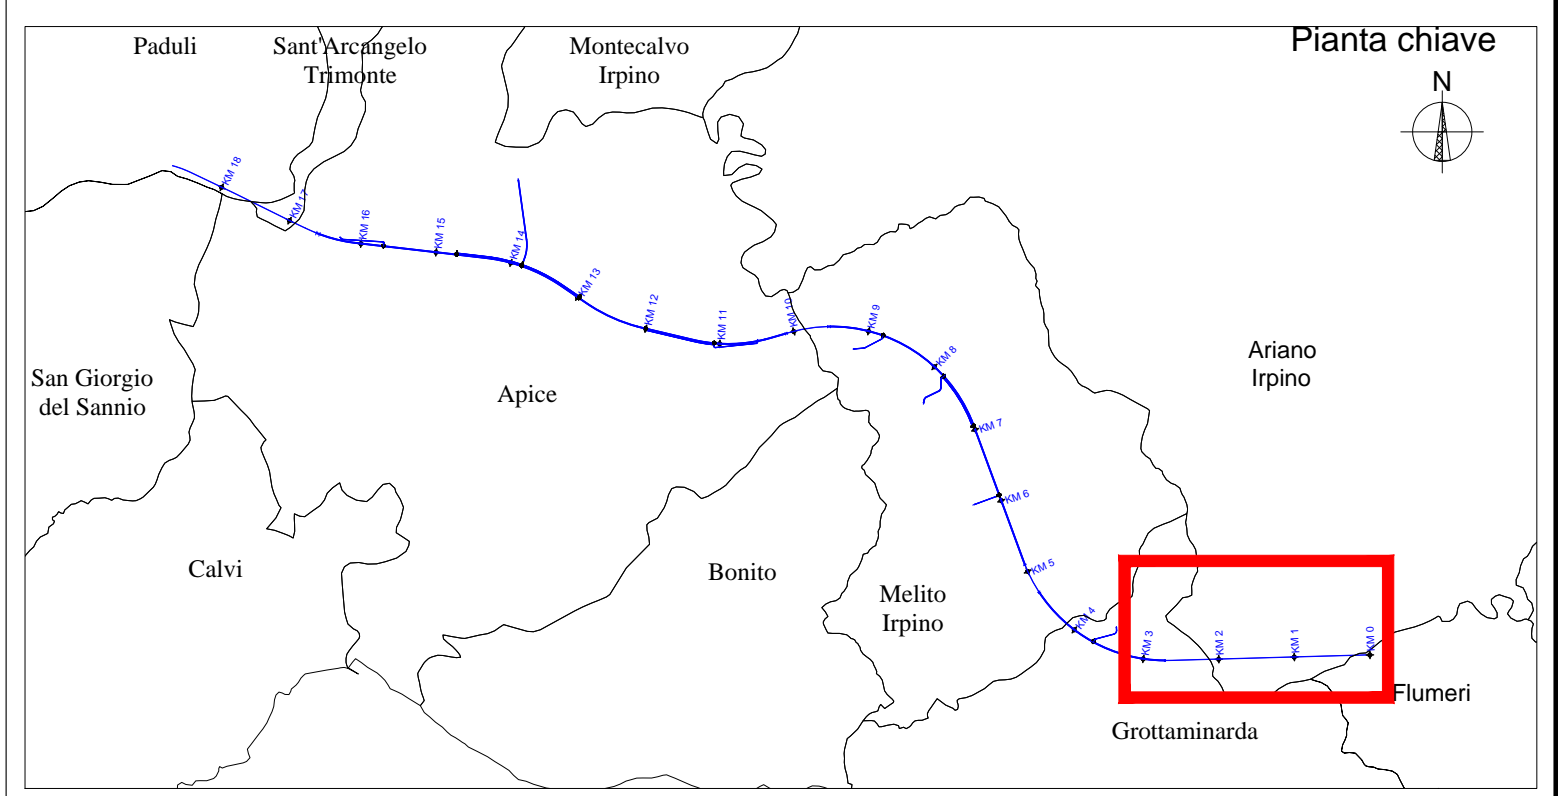

COMMITTENTE:
RFI
 RETTE FERROVIARIE ITALIANE
 GRUPPO FERROVIE DELLO STATO ITALIANE

PROGETTAZIONE:
ITALFER
 GRUPPO FERROVIE DELLO STATO ITALIANE

DIREZIONE TECNICA
U.O. OPERE CIVILI E GESTIONE DELLE VARIANTI

PROGETTO DEFINITIVO

ITINERARIO NAPOLI - BARI
RADDOPPIO TRATTA APICE - ORSARA
I LOTTO FUNZIONALE APICE - HIRPINIA

GEOTECNICA GENERALE TRATTI ALLO SCOPERTO
PROFILO GEOTECNICO Da Pk 0 a Pk 2+700

Tav. 1 di 2

SCALA: 1:2.000

COMMESSA LOTTO FASE ENTE TIPO DOC. OPERA/DISCIPLINA Progr. REV.

IF0G	01	D	09	F6	OC0001	001	A
------	----	---	----	----	--------	-----	---

Revis.	Descrizione	Redatto	Data	Verificato	Data	Approvato	Data	Autorizzato	Data
A	EMMISSIONE	F.BIANCHI	Lug 2017	L.LUTZERI	Lug 2017	D.APREA	Lug 2017	A. VITTI	Lug 2017

File: I:\0501008\F00C0001001A n. Etab.: 366