


- SIMBOLOGIA**
- NEPT
 - POCKET PENETROMETER
 - CAMPIONE FRANGIGIOIO
 - CAMPIONE INDURIBATO
 - CAMPIONE LITODE
 - PROVA DI PERMEABILITA' LEFRANC
 - PROVA DI PERMEABILITA' LUGEN
 - PROVA PISSOMETRICA
 - QUOTA BOCCAFORO (m s.l.m.)
 - LIVELLO FALDA DA PIEZOMETRO
 - LIVELLO FALDA NEL SONDAGGIO
 - FUORI ASSE INDAGINE RISPETTO ALL'ASSE TRACCIATO (m dx/sx)
 - LMITE STRATIGRAFICO CERTO
 - LMITE STRATIGRAFICO POTIZZATO
 - LIVELLO DI FALDA DI PROGETTO
 - STRATIGRAFIA DI CALCOLO
 - FALSA DI CALCOLO
 - VERTICALE DI SEPARAZIONE DELLE STRATIGRAFIE DI CALCOLO
- CLASSIFICAZIONE DEI TERRENI**
- Colture vegetale
 - Argilla
 - Limo
 - Sabbia
 - Sabbia e ghiaia
 - Ghiaia
 - Arenaria
 - Marna
 - Argillite
 - Calcare
- UNITA' GEOTECNICHE**
- ALL1_A = ARGILLA E ARGILLA LIMOSA
 - ALL2_S = SABBIA E SABBIA LIMOSA
 - ALL3_G = GHIAIA E GHIAIA SABBOSA
 - ANZ2a = MOLASSE DI ANZANO: Argille siltose grigie
 - FYR = FLYSCH NUBIENICO: Quarzporfiro a cemento siliceo
 - FYR = FLYSCH ROSSO: Argille marone e marna con intercalazioni di calcilite
- SUSCETTIBILITA' ALLA LIQUEFAZIONE**
- ZONE SUSCETTIBILI A LIQUEFAZIONE

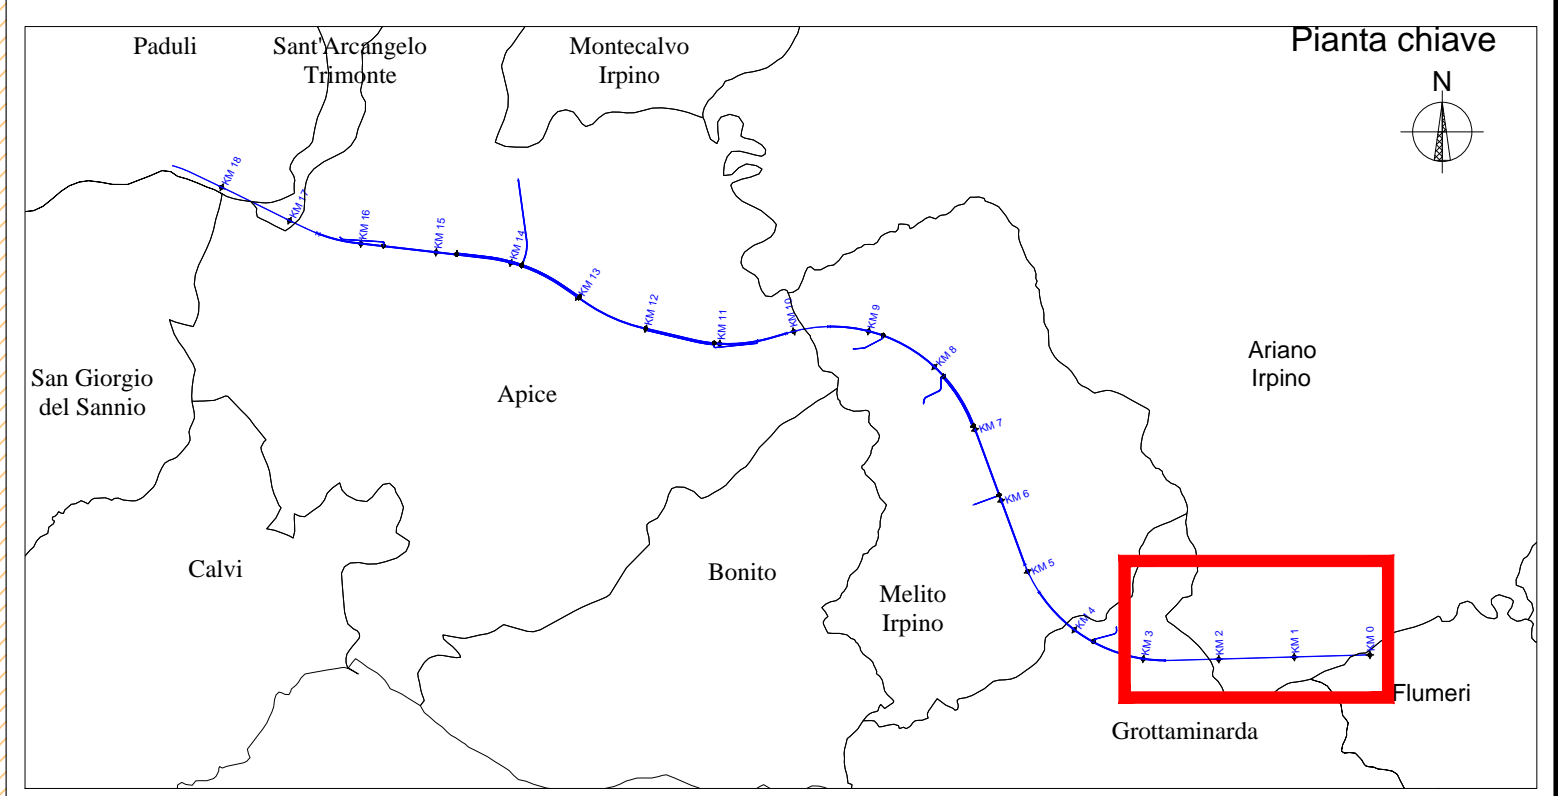

COMMITTENTE:

RFI
 RETE FERROVIARIA ITALIANA
 GRUPPO FERROVIE DELLO STATO ITALIANE

PROGETTAZIONE:

ITALFER
 GRUPPO FERROVIE DELLO STATO ITALIANE

DIREZIONE TECNICA
U.O. OPERE CIVILI E GESTIONE DELLE VARIANTI

PROGETTO DEFINITIVO

ITINERARIO NAPOLI - BARI
RADDOPPIO TRATTA APICE - ORSARA
I LOTTO FUNZIONALE APICE - HIRPINIA

GEOTECNICA GENERALE TRATTI ALLO SCOPERTO
 PROFILO GEOTECNICO da Pk 0 a Pk 2+700

Tav. 2 di 2

SCALA: 1:2.000

COMMESSA LOTTO FASE ENTE TIPO DOC. OPERA/DISCIPLINA Progr. REV.

IF0G 01 D 09 F6 OC0001 002 A

Revis.	Descrizione	Redatto	Data	Verificato	Data	Approvato	Data	Autorizzato	Data
A	EMISSIONE	F.BIANCHI	14/07/2017	L.LUTZERI	14/07/2017	D.APREA	14/07/2017	A. VITTI	14/07/2017

File: I:\0501\0501\F00C\0001\0002A n. Etab.: 367