


GALLERIA MELITO

395.00

GALLERIA GROTTAMINARDA

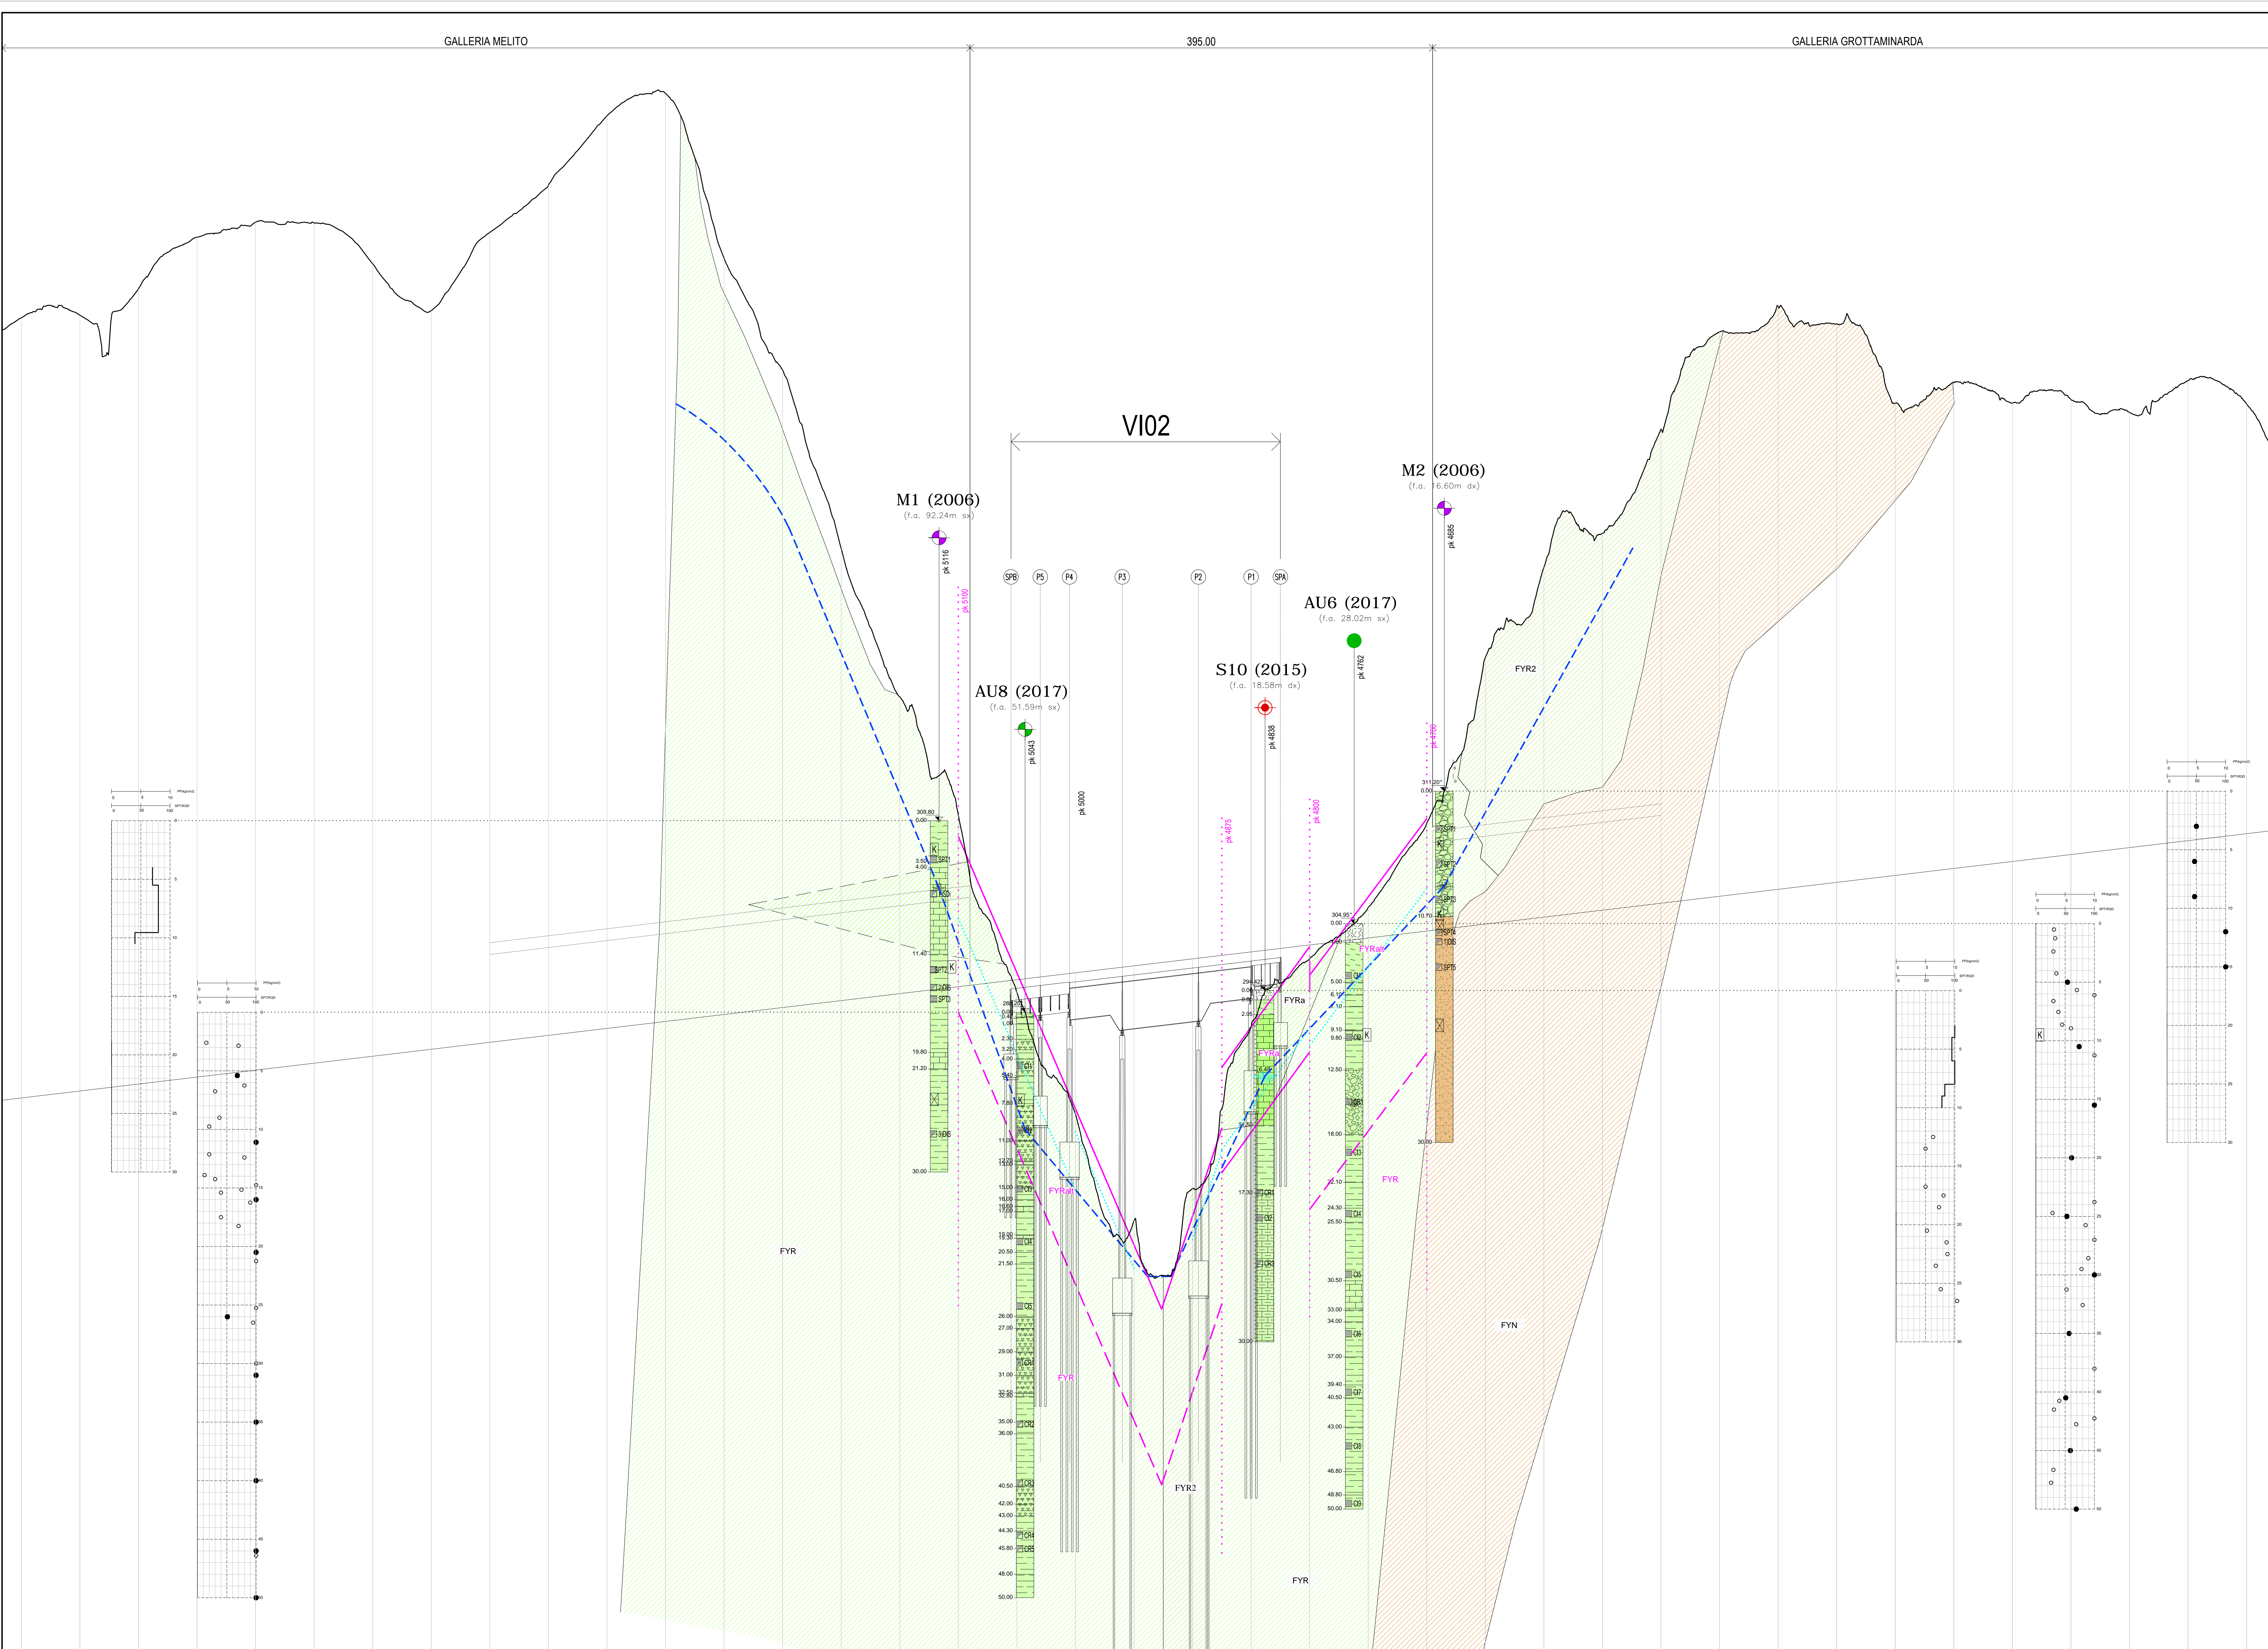

**SIMBOLOGIA**

- NEPT: POCHE PENETROMETER
- CAMPIONE RIMANEGGIATO
- CAMPIONE INDISTURBATO
- CAMPIONE LITIDEO
- PROVA DI PERMEABILITA' LEFRANC
- PROVA DI PERMEABILITA' LUZZON
- PROVA PRESSOMETRICA
- QUOTA BOCCAFORO (m s.l.m.)
- LIVELLO FALDA DA PIEZOMETRO
- LIVELLO FALDA NEL SONDAGGIO
- FUGHI ASSE INDAGINE RISPETTO ALL'ASSE TRACCIATO (m dx/sx)
- LIVELLO STRATIGRAFICO CERTO
- LIVELLO STRATIGRAFICO IPOTIZZATO
- LIVELLO DI FALDA DI PROGETTO
- LIVELLETTA DI PROGETTO
- STRATIGRAFIA DI CALCOLO
- FALDA DI CALCOLO
- VERTICALE DI SEPARAZIONE DELLE STRATIGRAFIE DI CALCOLO

**PIEZOMETRO TA:**

**PIEZOMETRO CA:**

**CLASSIFICAZIONE DEI TERRENI**


- Coture vegetale
- Argilla
- Limo
- Sabbia
- Sabbia e ghiaia
- Ghiaia
- Arenaria
- Marna
- Argillite
- Calcare

**UNITA' GEOTECNICHE**

- ALL1\_A = ARGILLA E ARGILLA LIMOSA
- ALL2\_S = SABBIA E SABBIA LIMOSA
- ALL3\_S = GHIAIA E GHIAIA SABBOSA
- FN = FLYSCH NUMEDICO: Quarzareniti e cemento siliceo
- FYR = FLYSCH ROSSO: Argille marnose e marne con intercalazioni di calcilufite
- FYR2 = FLYSCH ROSSO: Calcilufite e calcareniti con intercalazioni di marne e argille

**SUSCETTIBILITA' ALLA LIQUEFAZIONE**

- ZONE SUSCETTIBILI DI LIQUEFAZIONE

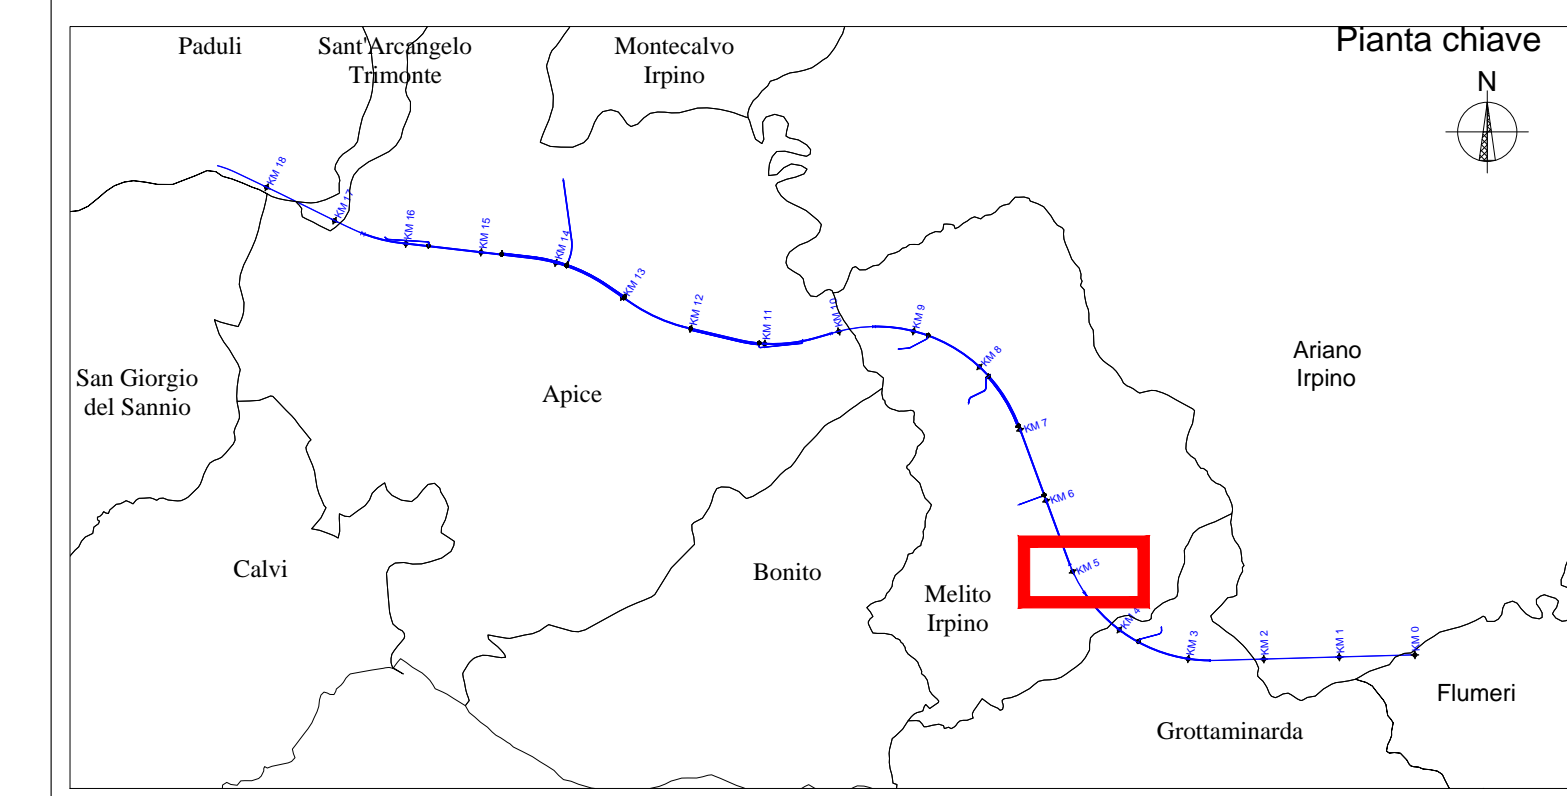

3527.784	286.725	3529.638	287.937	3530.971	288.719	3532.296	289.713	3533.601	290.281	3534.927	291.471	3536.242	292.659	3537.547	293.253	3538.841	294.441	3540.130	295.034	3541.415	295.628	3542.700	296.816	3543.985	297.410	3545.270	298.598	3546.555	299.192	3547.840	299.786	3549.125	300.380	3550.410	300.974	3551.695	301.568	3552.980	302.162	3554.265	302.756	3555.550	303.350	3556.835	303.944	3558.120	304.538	3559.405	305.132	3560.680	305.726	3561.955	306.320	3563.230	306.914	3564.505	307.508	3565.780	308.092	3567.055	308.686
----------	---------	----------	---------	

COMMITTENTE:

PROGETTAZIONE:

**DIREZIONE TECNICA**  
**U.O. OPERE CIVILI E GESTIONE DELLE VARIANTI**  
**PROGETTO DEFINITIVO**  
**ITINERARIO NAPOLI - BARI**  
**RADDOPPIO TRATTA APICE - ORSARA**  
**I LOTTO FUNZIONALE APICE - HIRPINIA**

**GEOTECNICA GENERALE TRATTI ALLO SCOPERTO**  
**PROFILO GEOTECNICO da Pk 4+700 a Pk 5+075**

SCALA: 1:2.000

COMMESSA LOTTO FASE ENTE TIPO DOC. OPERA/DISCIPLINA Progr. REV.

IFOG 01 D 09 F6 OC0001 003 A

Revis.	Descrizione	Redatto	Data	Verificato	Data	Approvato	Data	Autorizzato	Data
A	EMISSIONE	F.BIANCHI	14/07/2017	L.LUTZERI	14/07/2017	D.APREA	14/07/2017	A. VITTI	14/07/2017