

SIMBOLOGIA

- NEPT
- POCKET PENETROMETER
- CAMPIONE RIMANEGGIATO
- CAMPIONE RISTABILITO
- CAMPIONE LITICO
- PROVA DI PERMEABILITA' LEFRANC
- PROVA DI PERMEABILITA' LUGENI
- PROVA PRESSOMETRICA
- QUOTA BOCCAFORDO (m s.l.m.)
- LIVELLO FALDA DA PIEZOMETRO
- LIVELLO FALDA NEL SONDAGGIO
- FUORI ASSE INDAGINE RISPETTALL'ASSE TRACCIATO (m dx/lx)
- LIVELLO STRATIGRAFICO CERTO
- LIVELLO STRATIGRAFICO INDICATO
- LIVELLO DI FALDA DI PROGETTO
- STRATIGRAFIA DI CALCOLO
- FALDA DI CALCOLO
- RETTA DI SEPARAZIONE DELLE STRATIGRAFIE DI CALCOLO

CLASSIFICAZIONE DEI TERRENI


- Colture vegetale
- Argilla
- Limo
- Sabbia
- Sabbia e ghiaia
- Ghiaia
- Arenaria
- Marna
- Argillite
- Calcare

UNITA' GEOTECNICHE

- ALL_1A = ARGILLA E ARGILLA LINDSA
- ALL_2S = SABBIA E SABBIA LINDSA
- ALL_3G = GHIAIA E GHIAIA SABBIOSA
- COLT_1 = COLTURE DI FRANA: Argille e argille limose di colore ocra
- BNA1b = FORMAZIONE DELLA BARONIA: argille marnose e sabbie siltose alterate ad arenarie calcaree
- BNA2 = FORMAZIONE DELLA BARONIA: argille siltose marnose di colore grigiastro

SUSCETTIBILITA' ALLA LIQUEFAZIONE

- ZONE SUSCETTIBILI DI LIQUEFAZIONE

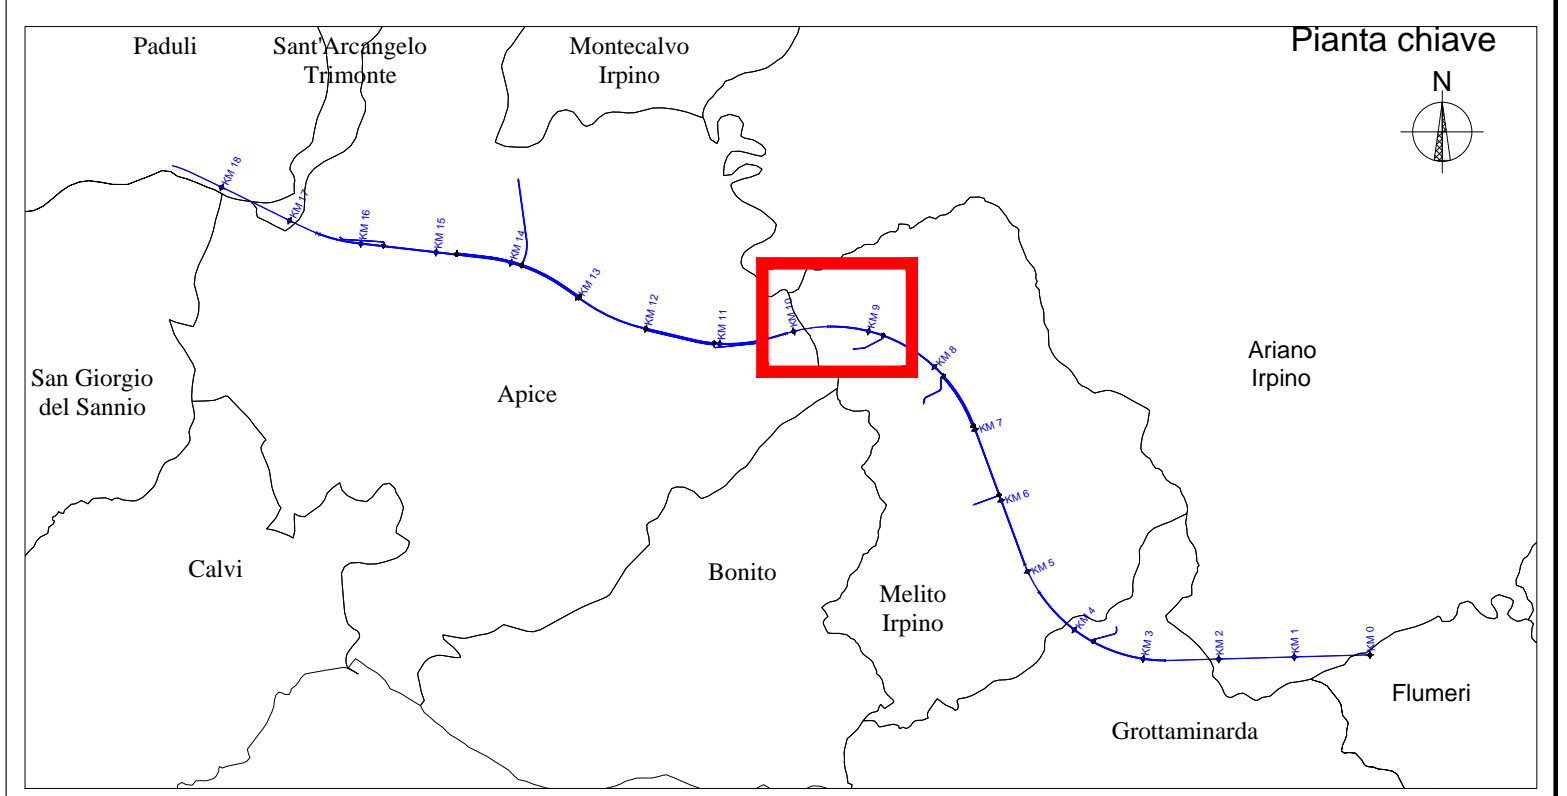

COMMITTENTE: **RFI**
RETTA FROSINIANA ITALIANA
GRUPPO FERROVIE DELLO STATO ITALIANE

PROGETTAZIONE: **ITALFER**
GRUPPO FERROVIE DELLO STATO ITALIANE

DIREZIONE TECNICA
U.O. OPERE CIVILI E GESTIONE DELLE VARIANTI

PROGETTO DEFINITIVO

ITINERARIO NAPOLI - BARI
RADDOPPIO TRATTA APICE - ORSARA
I LOTTO FUNZIONALE APICE - HIRPINIA

GEOTECNICA GENERALE TRATTI ALLO SCOPERTO
PROFILO GEOTECNICO Da Pk 9+550 a Pk 10+075

SCALA: **1:2.000**

COMMESSA LOTTO FASE ENTE TIPO DOC. OPERA/DISCIPLINA Progr. REV.

IFOG 01 D 09 F6 OC0001 004 A

Revis.	Descrizione	Redatto	Data	Verificato	Data	Approvato	Data	Autorizzato	Data
A	EMISSIONE	F.BIANCHI	Lug 2017	L.LUTZERI	Lug 2017	D.APREA	Lug 2017	A.VITTORE	Lug 2017

Fig. IP0501008F00C0010004 n. Etab. **369**