




VIADOTTO VI01 - ANTE OPERAM

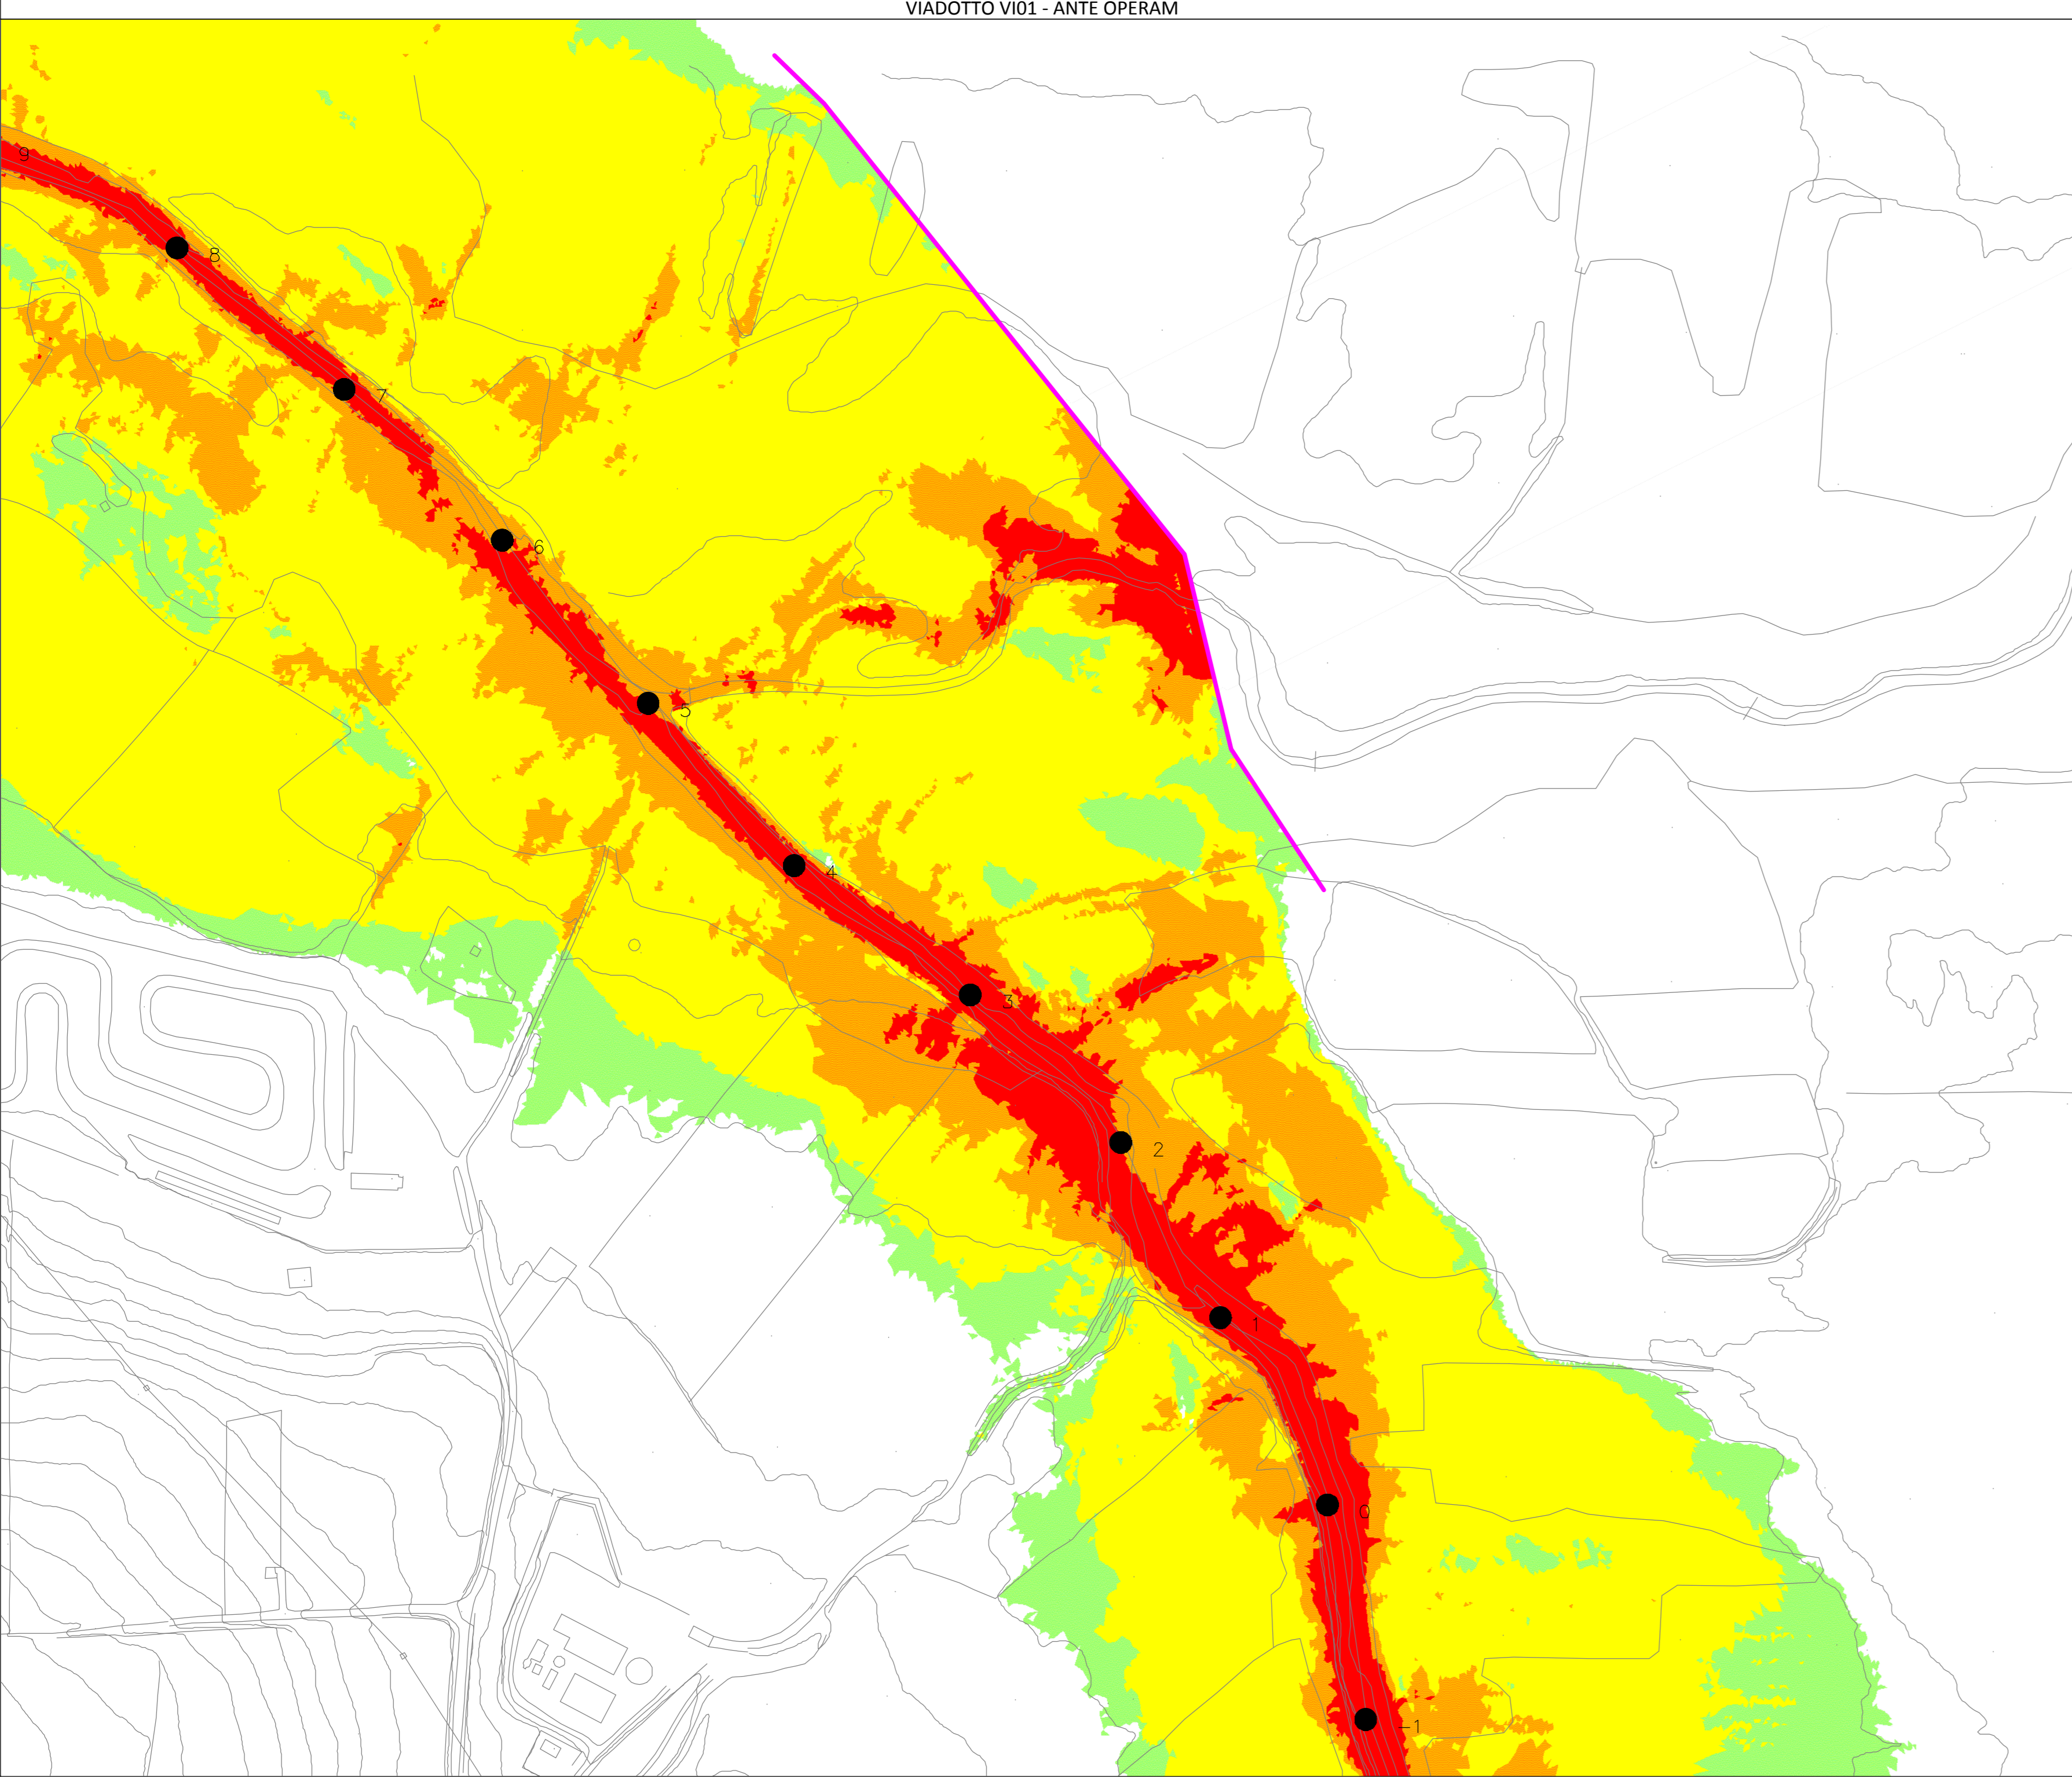

VIADOTTO VI01 - POST OPERAM

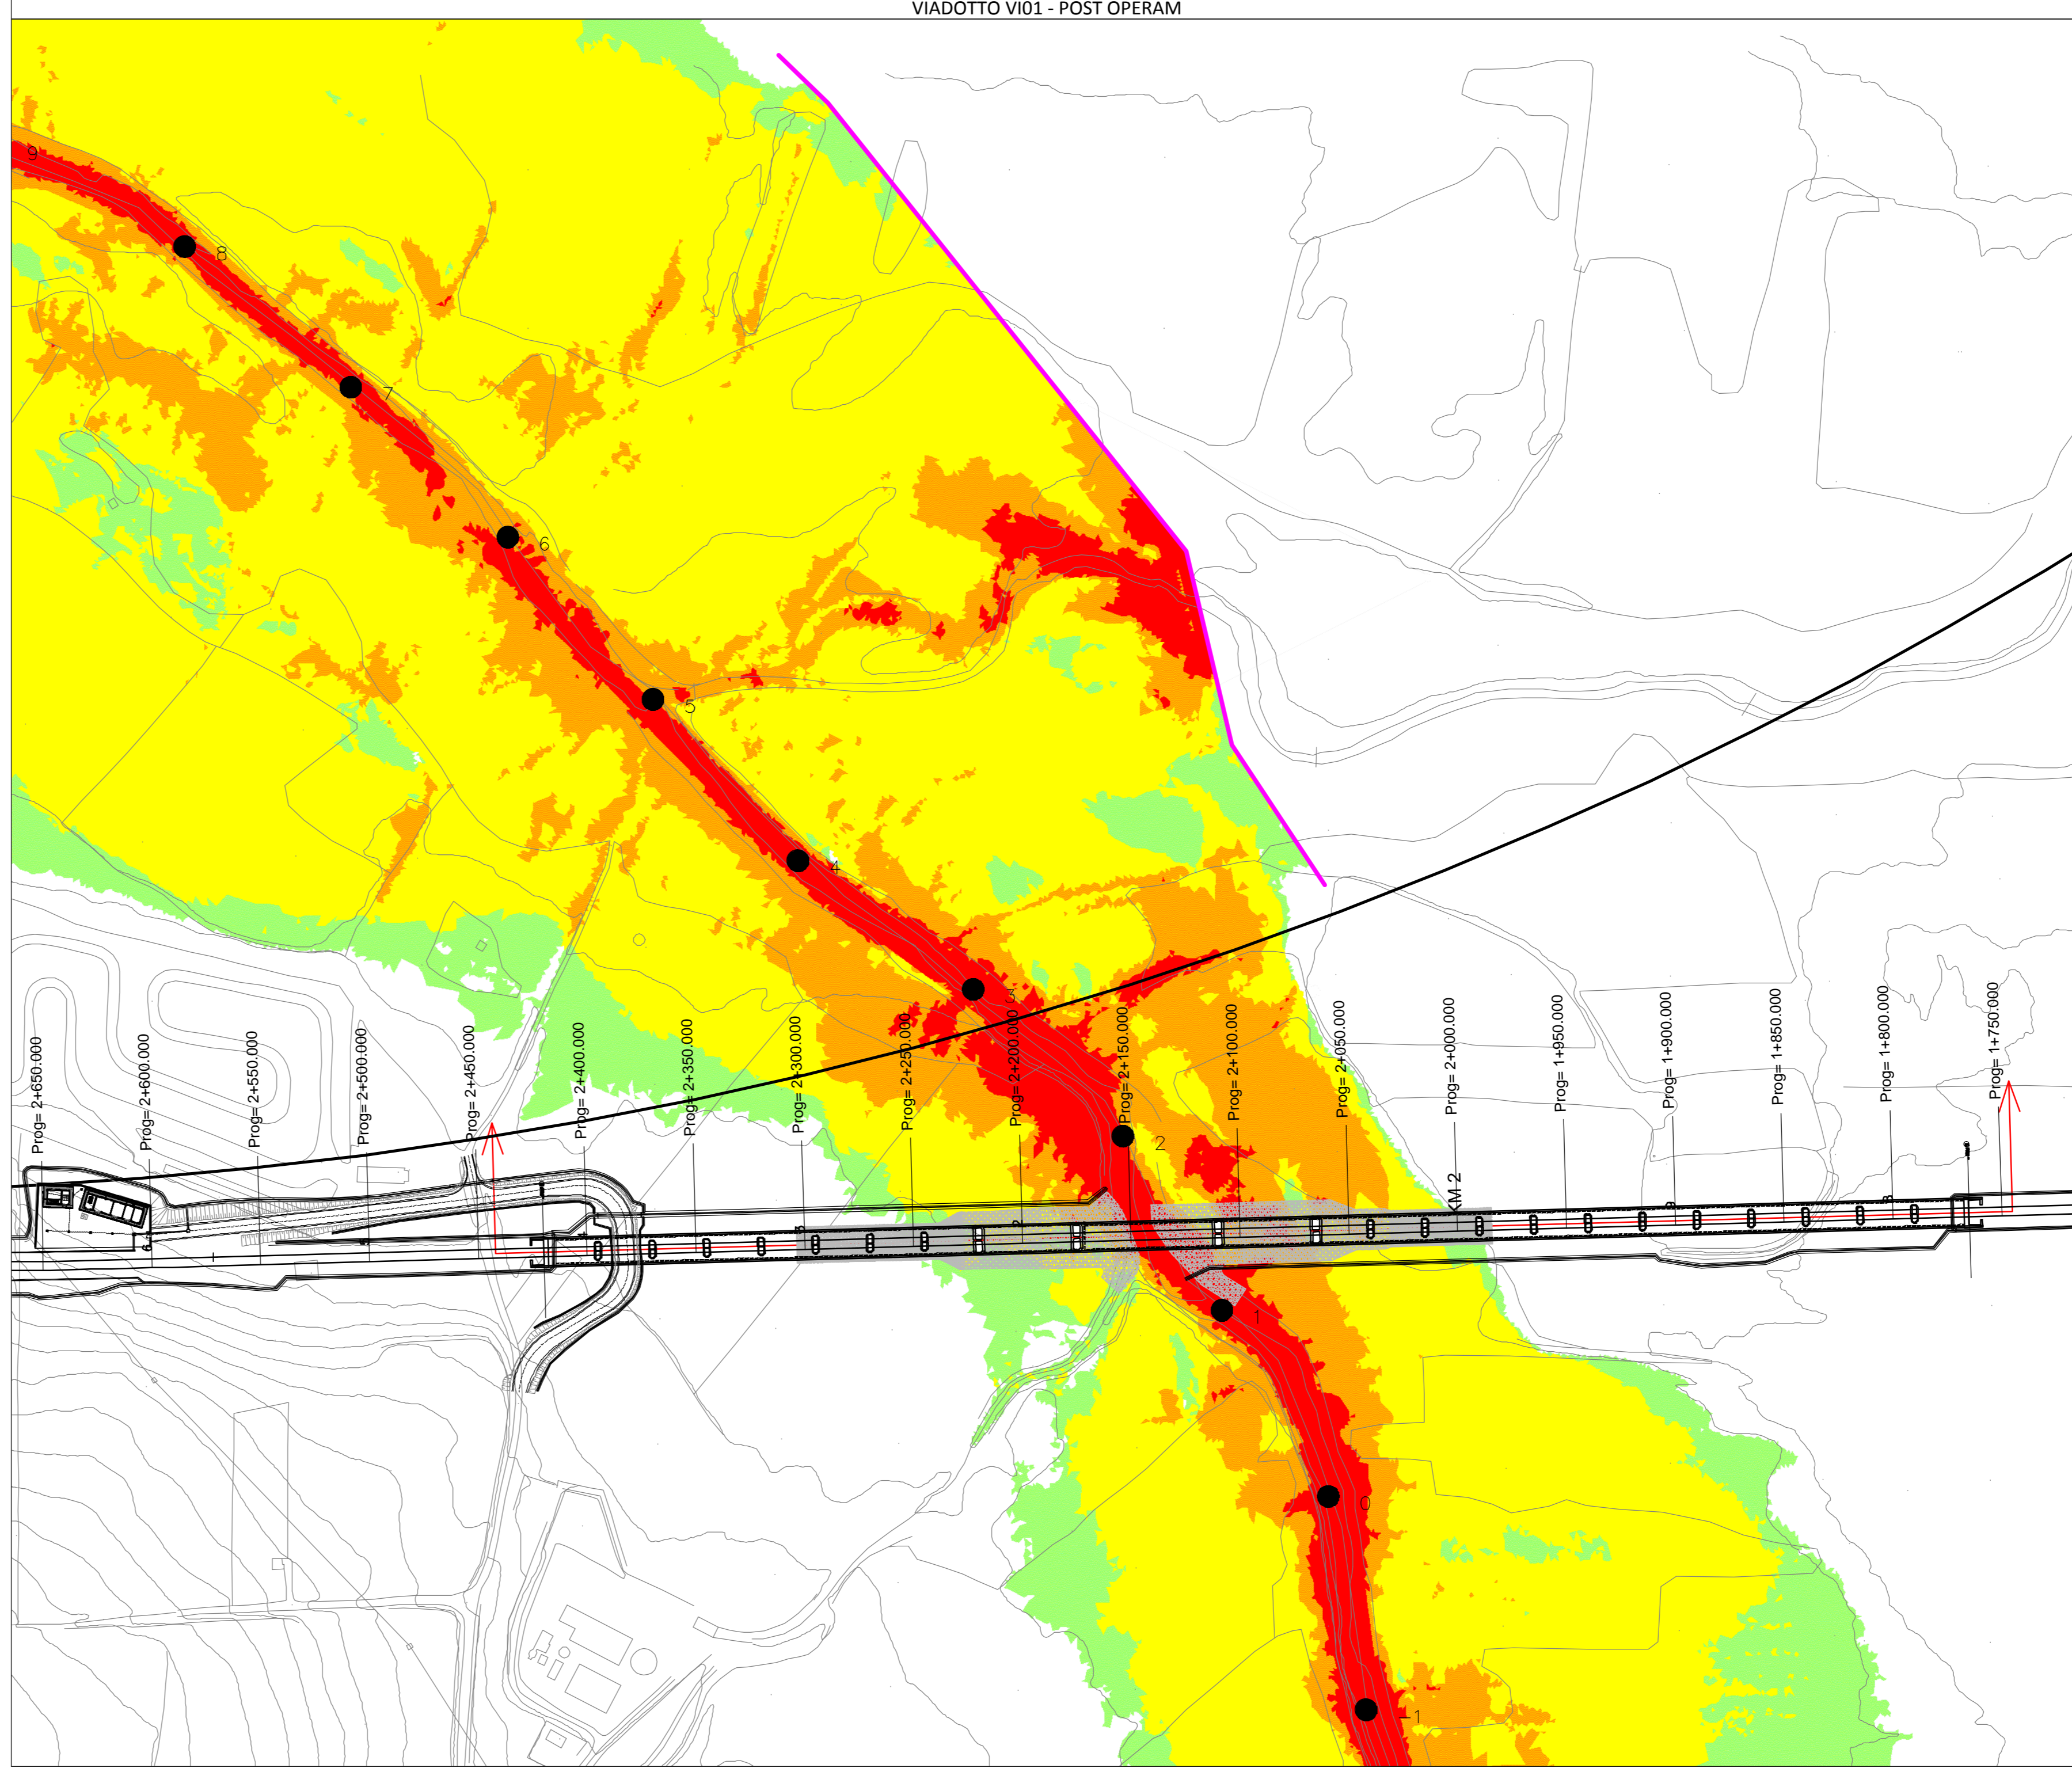

VIADOTTO VI04 - ANTE OPERAM

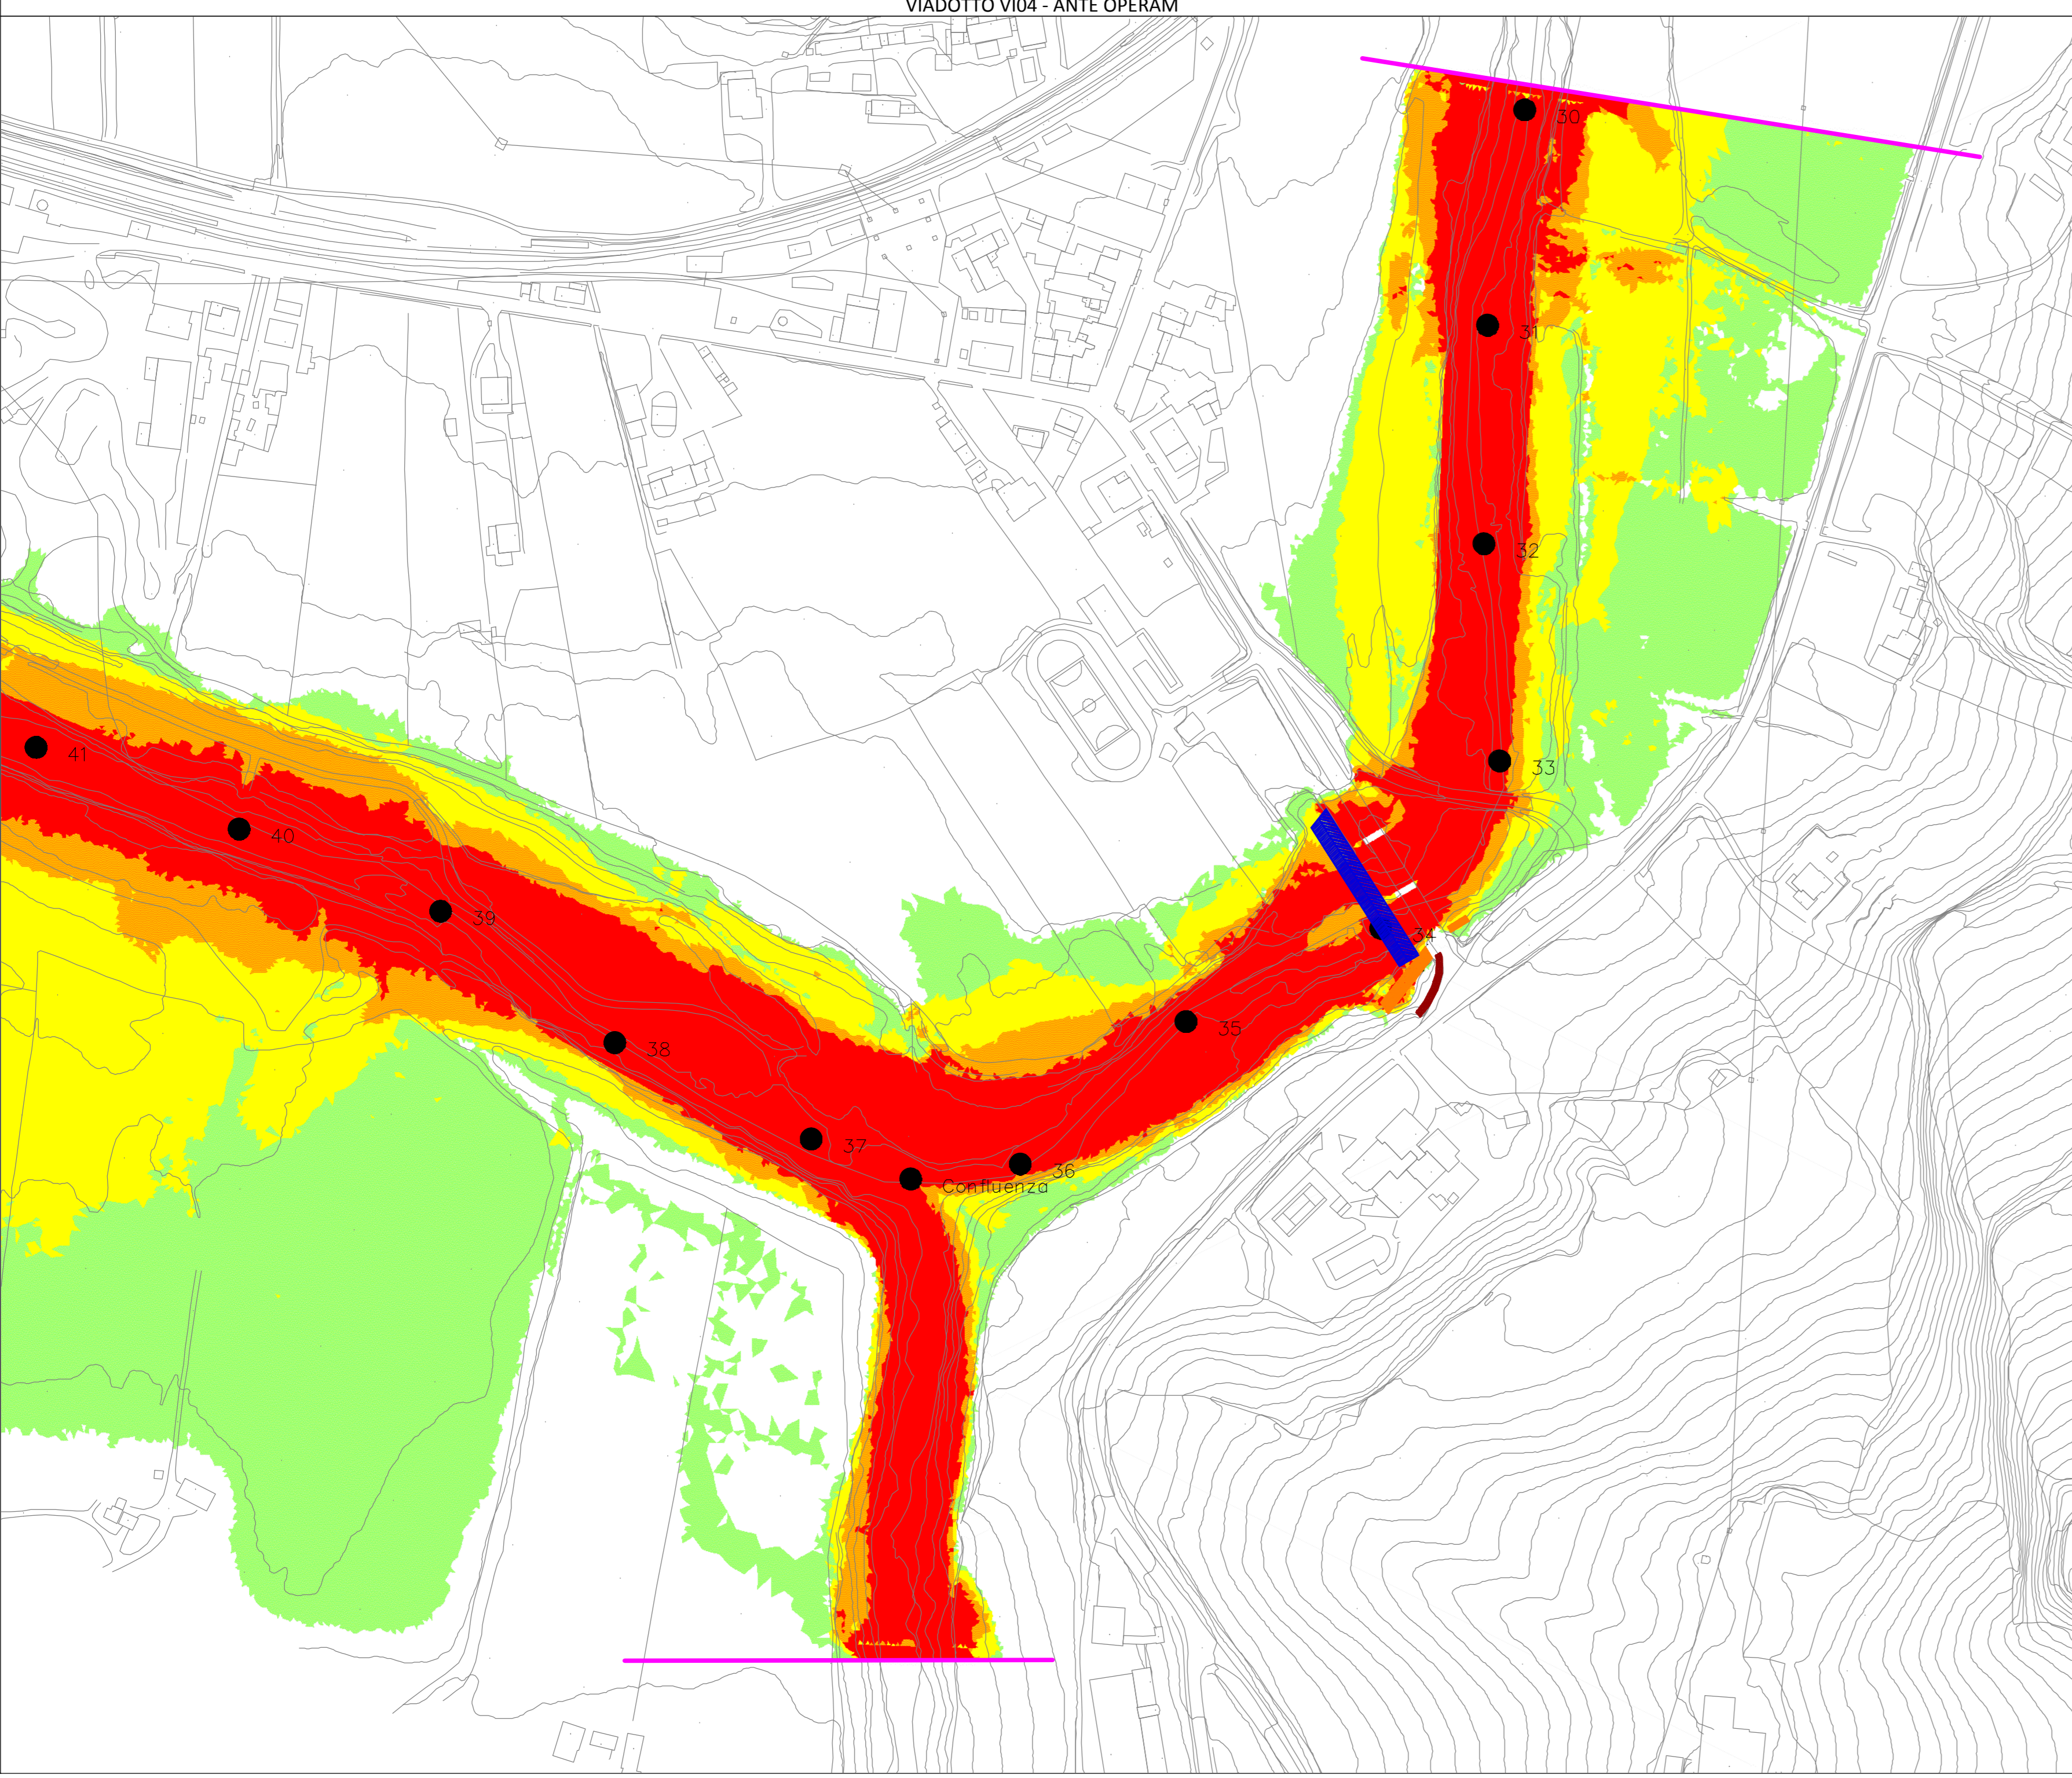

VIADOTTO VI04 - POST OPERAM



LEGGENDA

- MASSIME VELOCITA' (m/s)
- ≤ 0,5
- da 0,5 a 1,5
- da 1,5 a 2,5
- > 2,5
- Limite modellazione bidimensionale
- Sezioni attraversamenti
- Punti di misura

COMMITTENTE:

PROGETTAZIONE:

**DIREZIONE TECNICA**  
**U.O. OPERE CIVILI E GESTIONE DELLE VARIANTI**

**PROGETTO DEFINITIVO**

**ITINERARIO NAPOLI - BARI**  
**RADDOPPIO TRATTA APICE - ORSARA**  
**I LOTTO FUNZIONALE APICE - HIRPINIA**

**STUDIO IDRAULICO FIUME UFITA**  
 Planimetria velocità ante e post operam - Tr 100 anni

SCALA :  
 1:2.000

COMMESSA	LOTTO	FASE	ENTE	TIPO DOC.	OPERA/DISCIPLINA	PROGR.	REV.
IF09	01	D	09	P6	100002	007	A

Revis.	Descrizione	Redatto	Data	Verificato	Data	Approvato	Data	Autorizzazio_Data
A	Emissione Esecutiva	M. Cocca	Luglio 2017	F. Cabas	Luglio 2017	D. Acqua	Luglio 2017	A. Viorio