




VIADOTTO VI01 - ANTE OPERAM

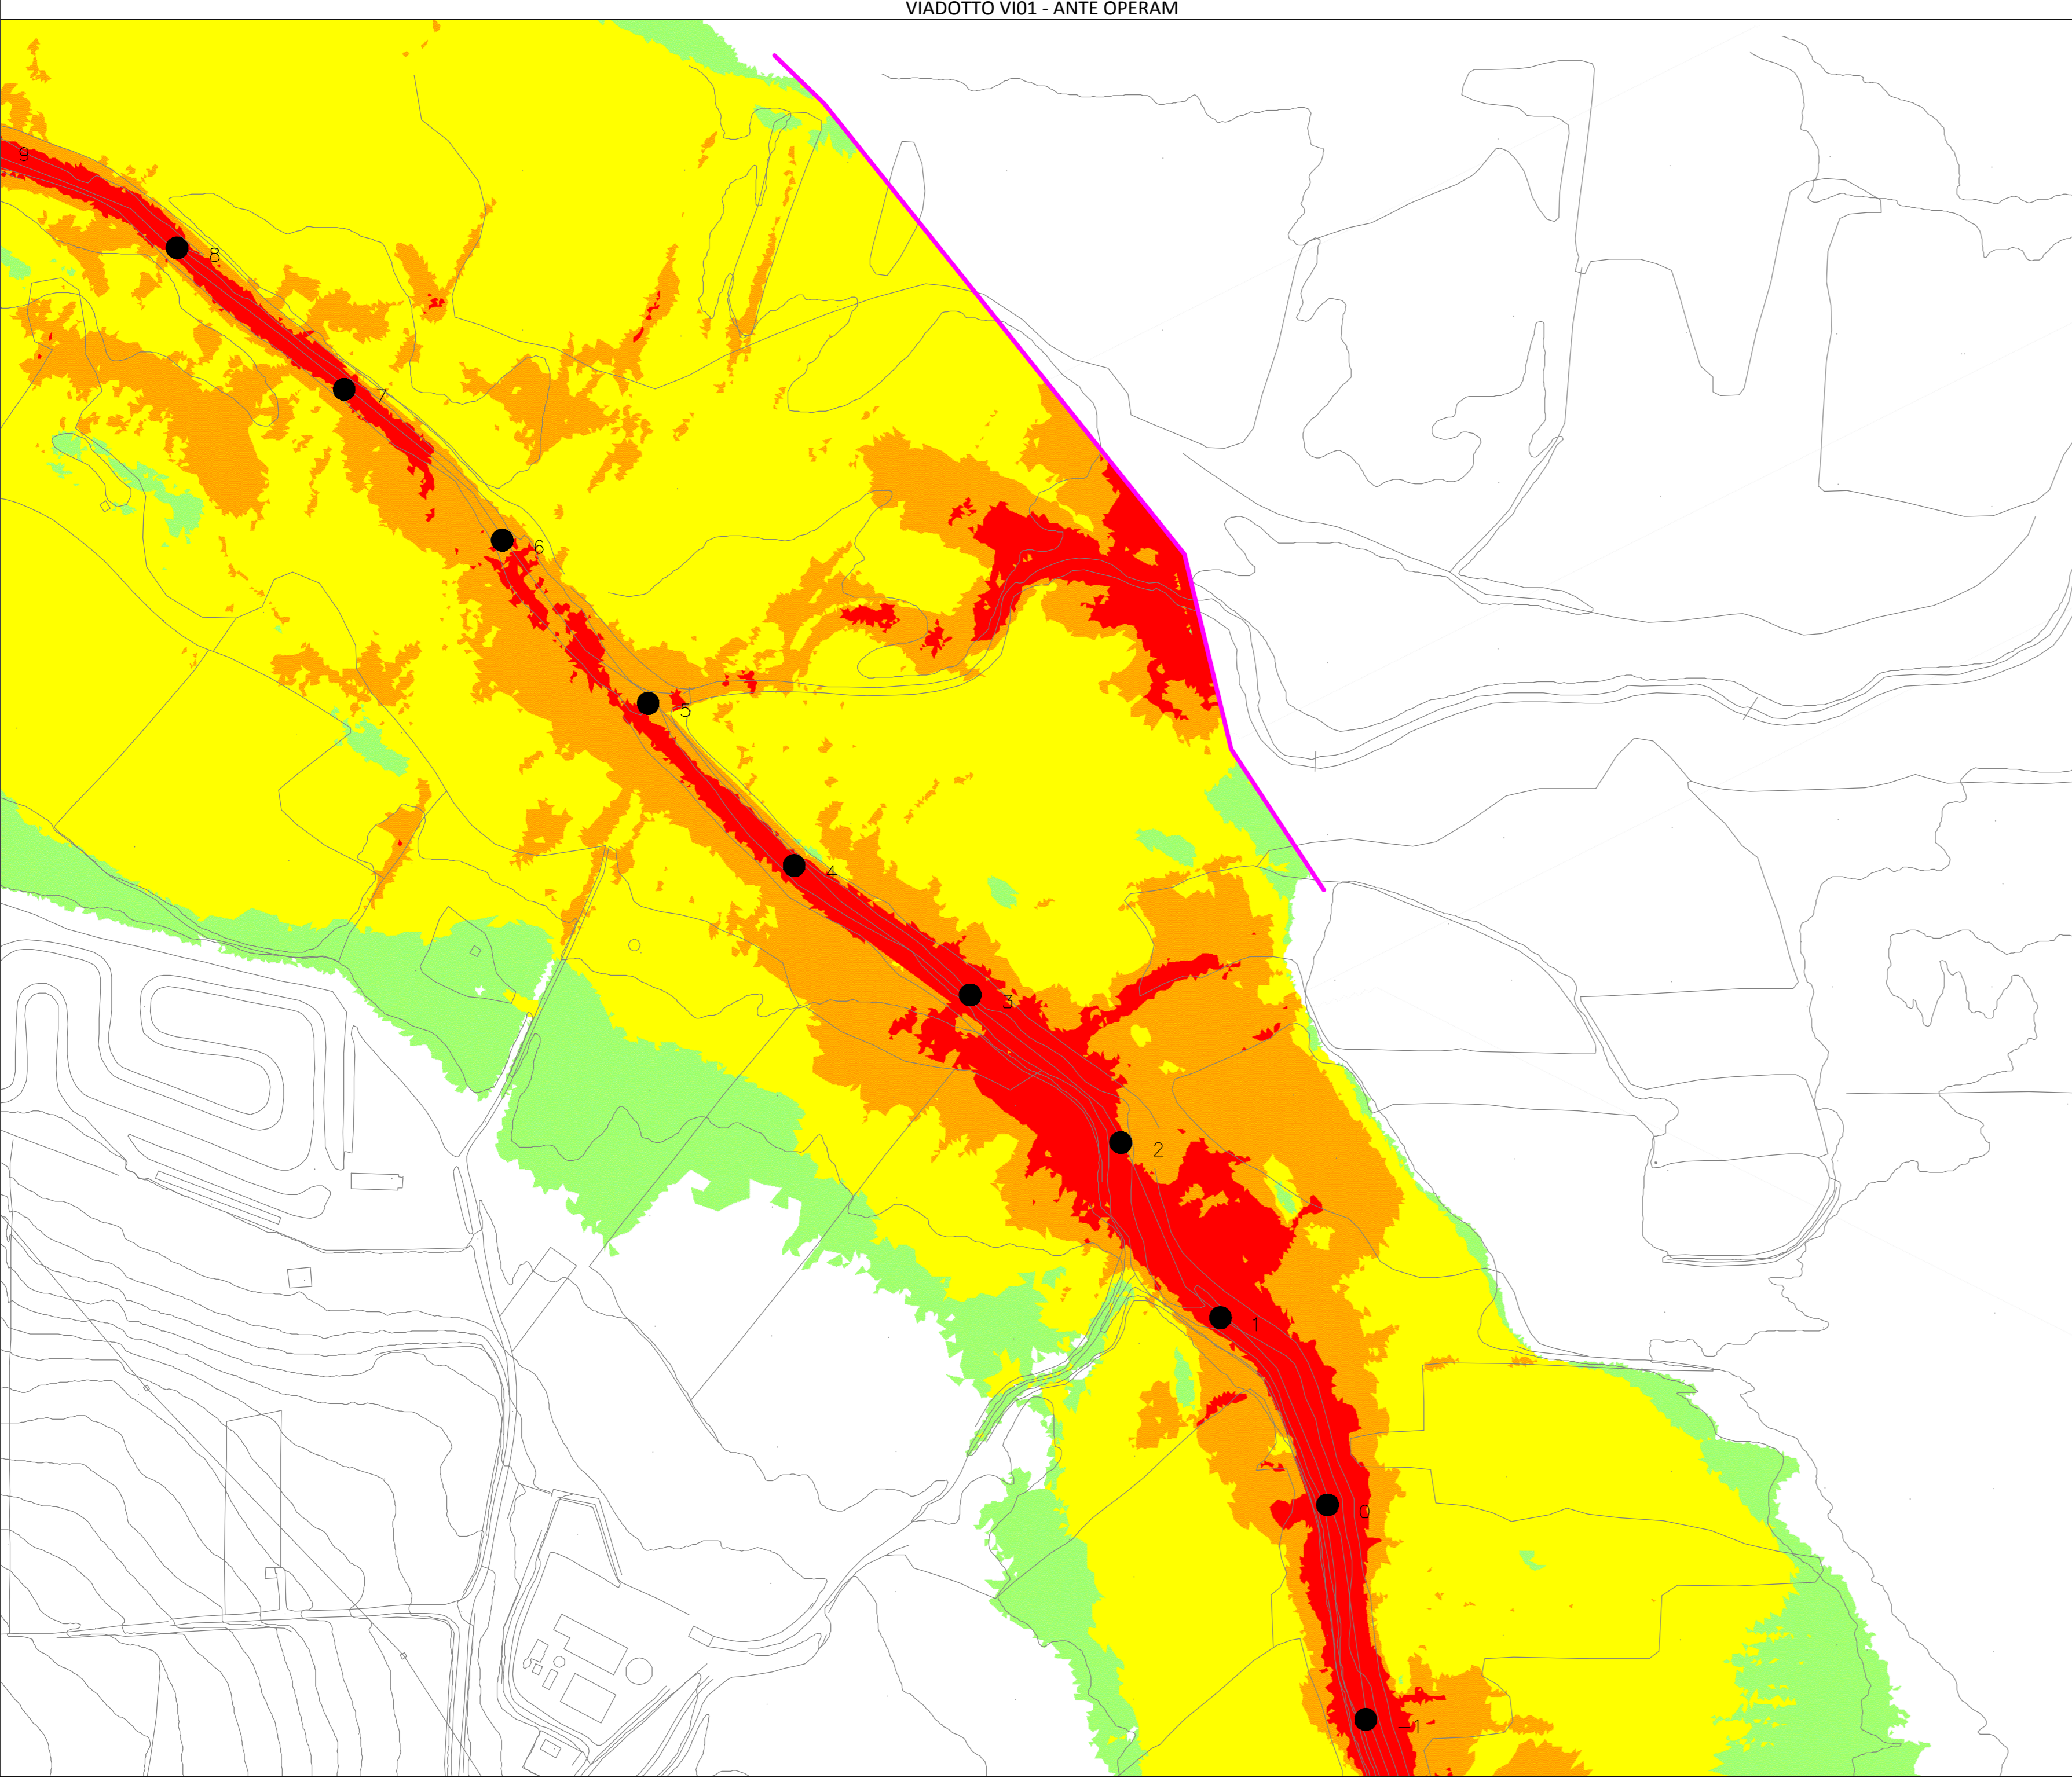


VIADOTTO VI01 - POST OPERAM

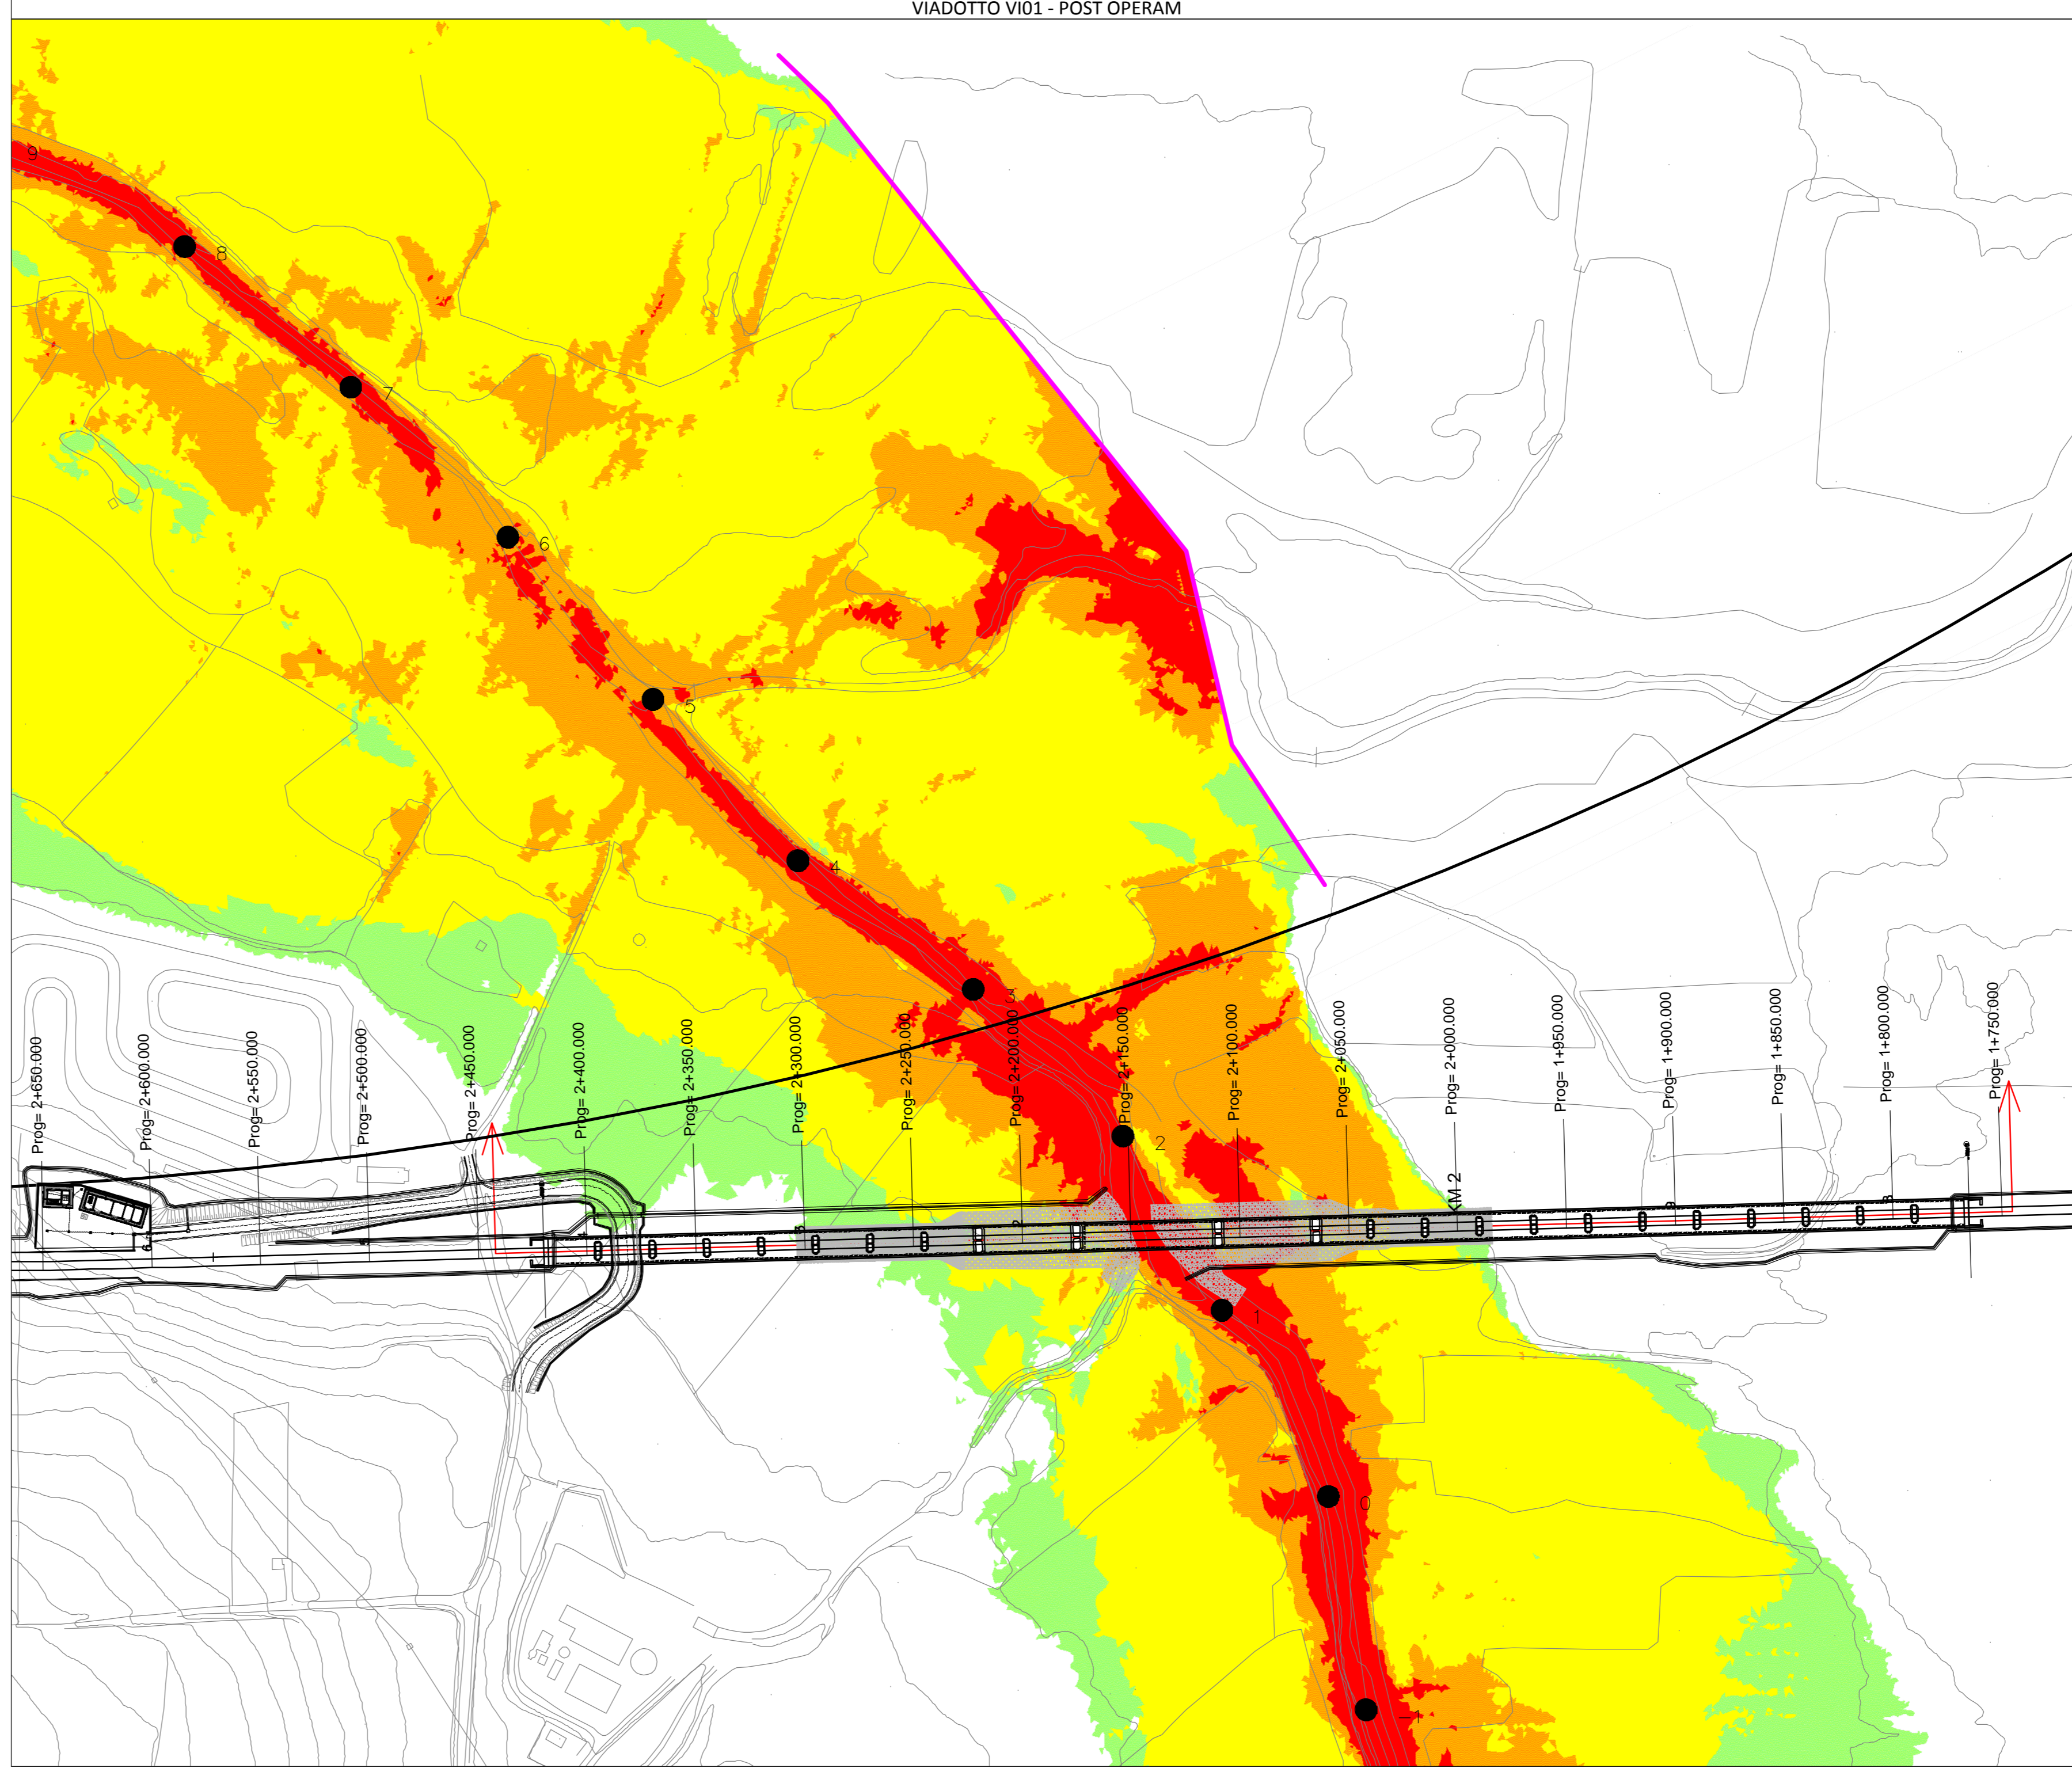

VIADOTTO VI04 - ANTE OPERAM

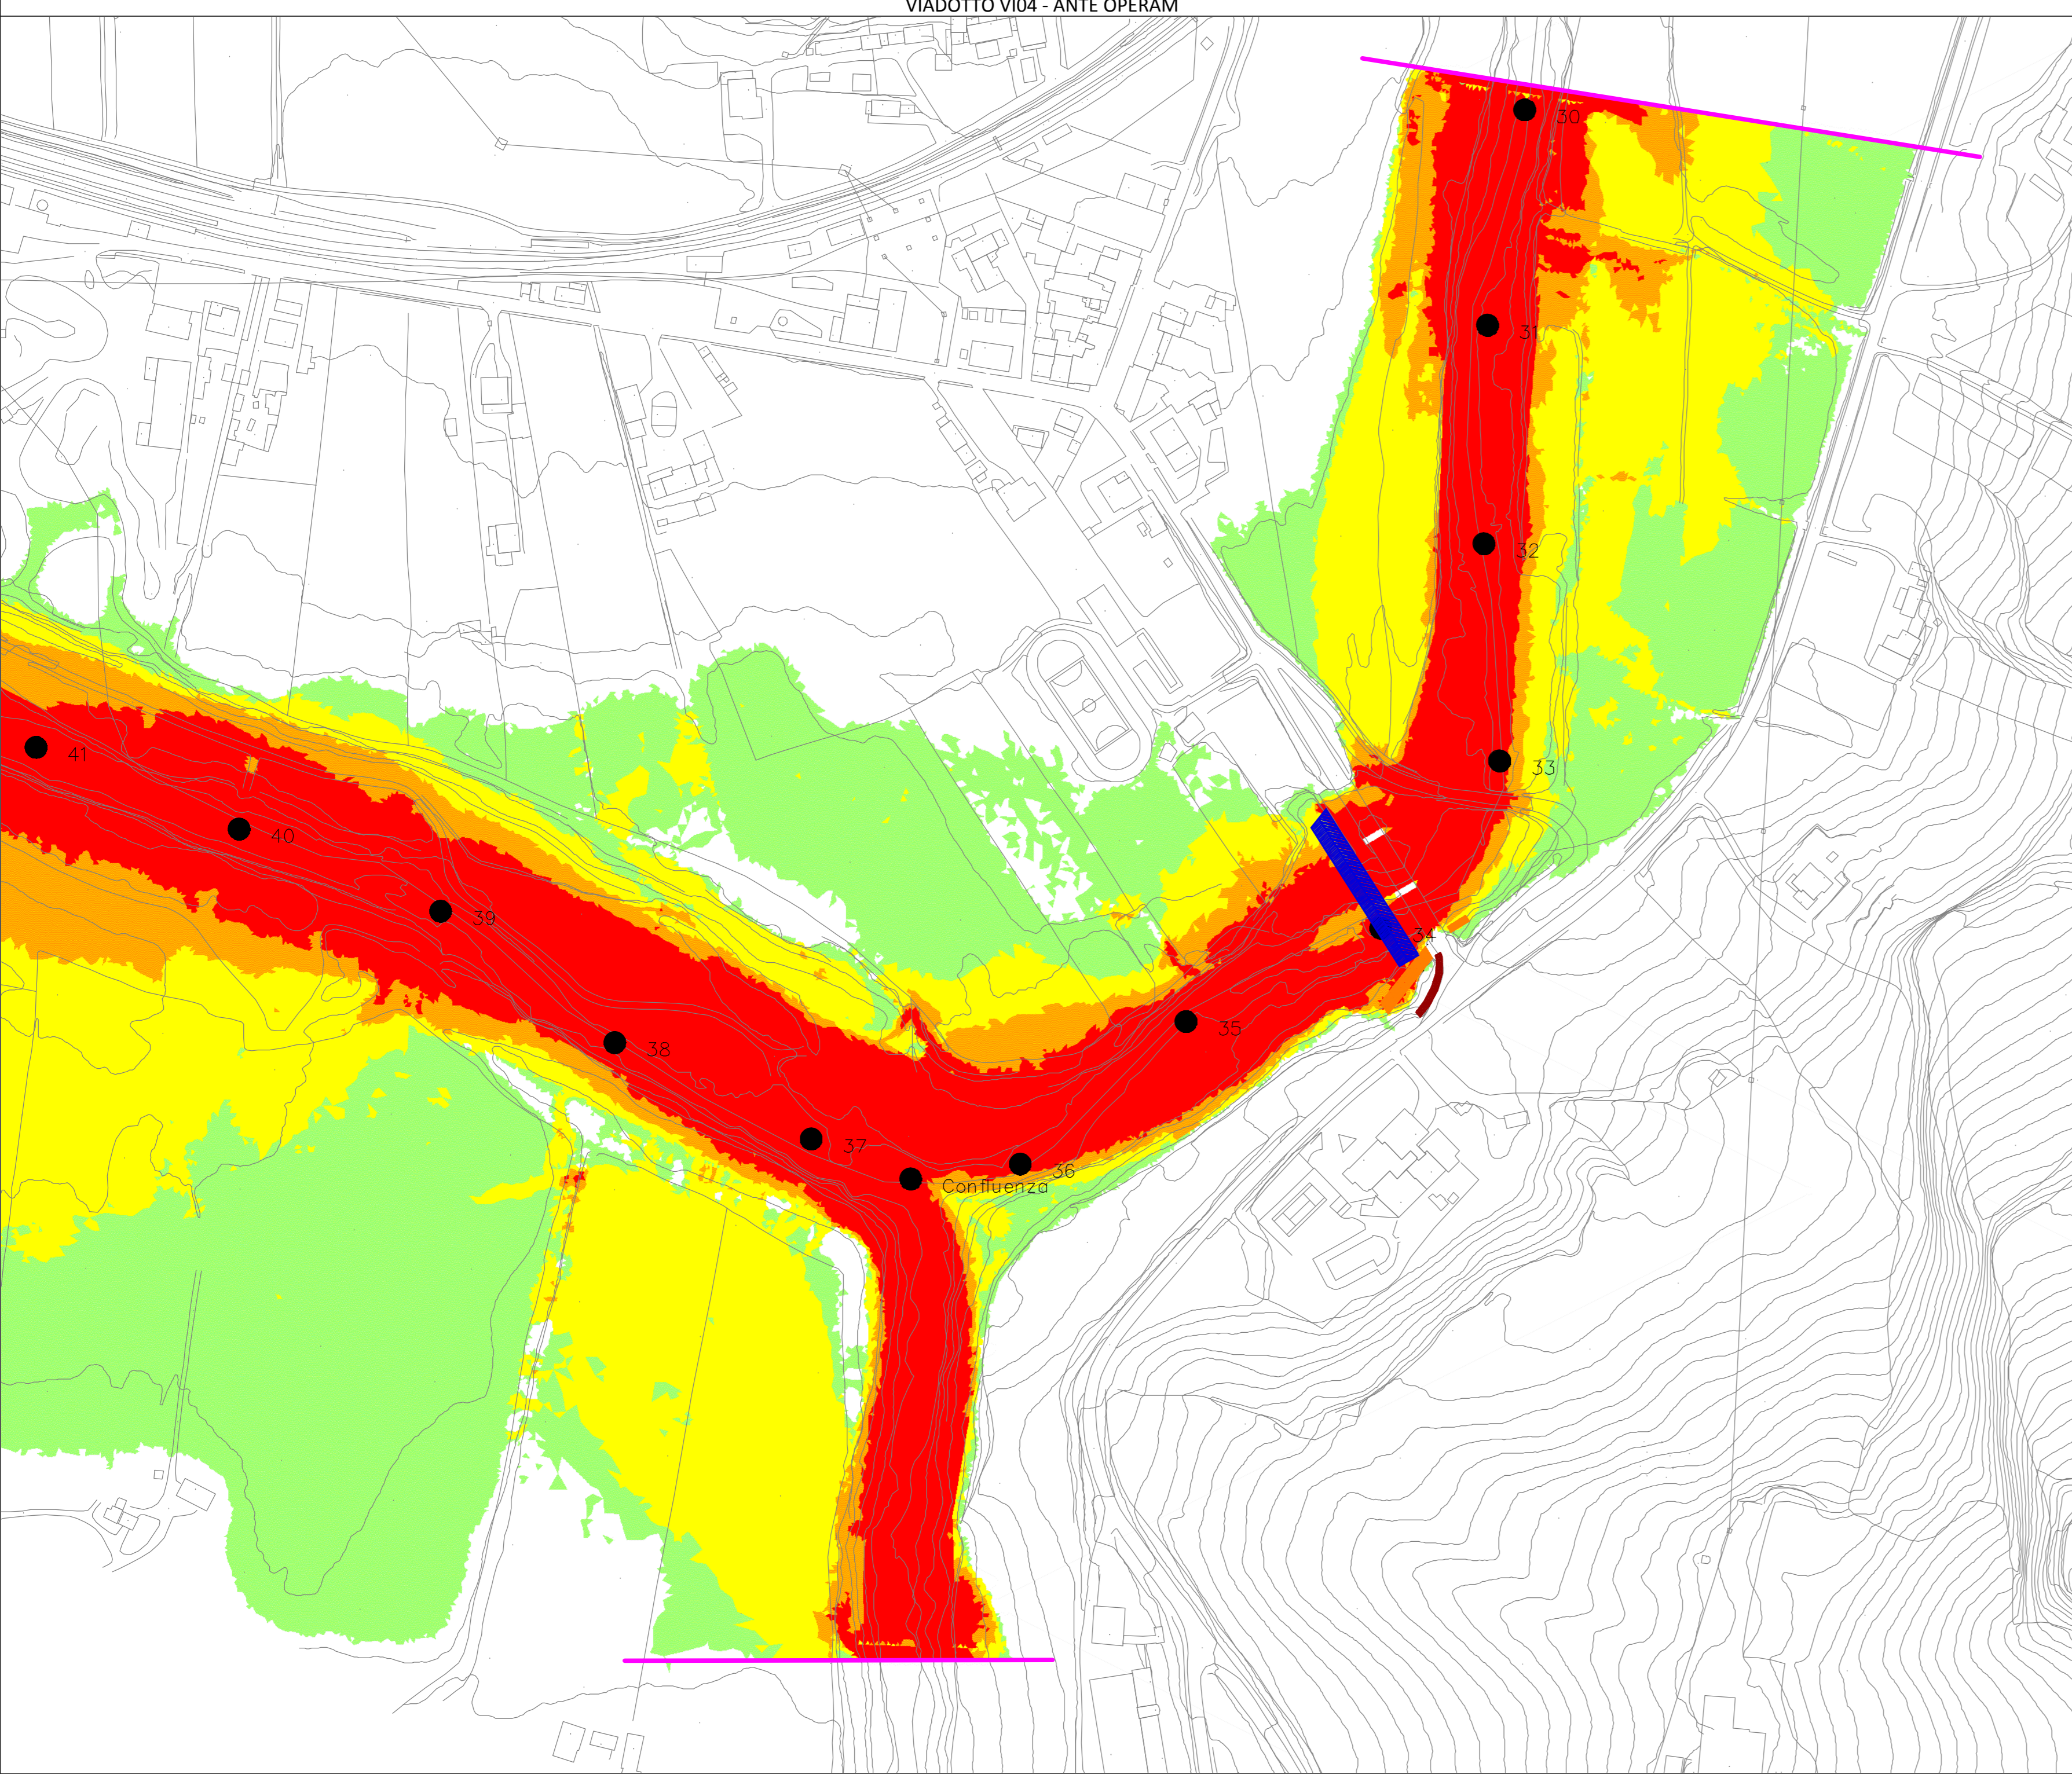

VIADOTTO VI04 - POST OPERAM

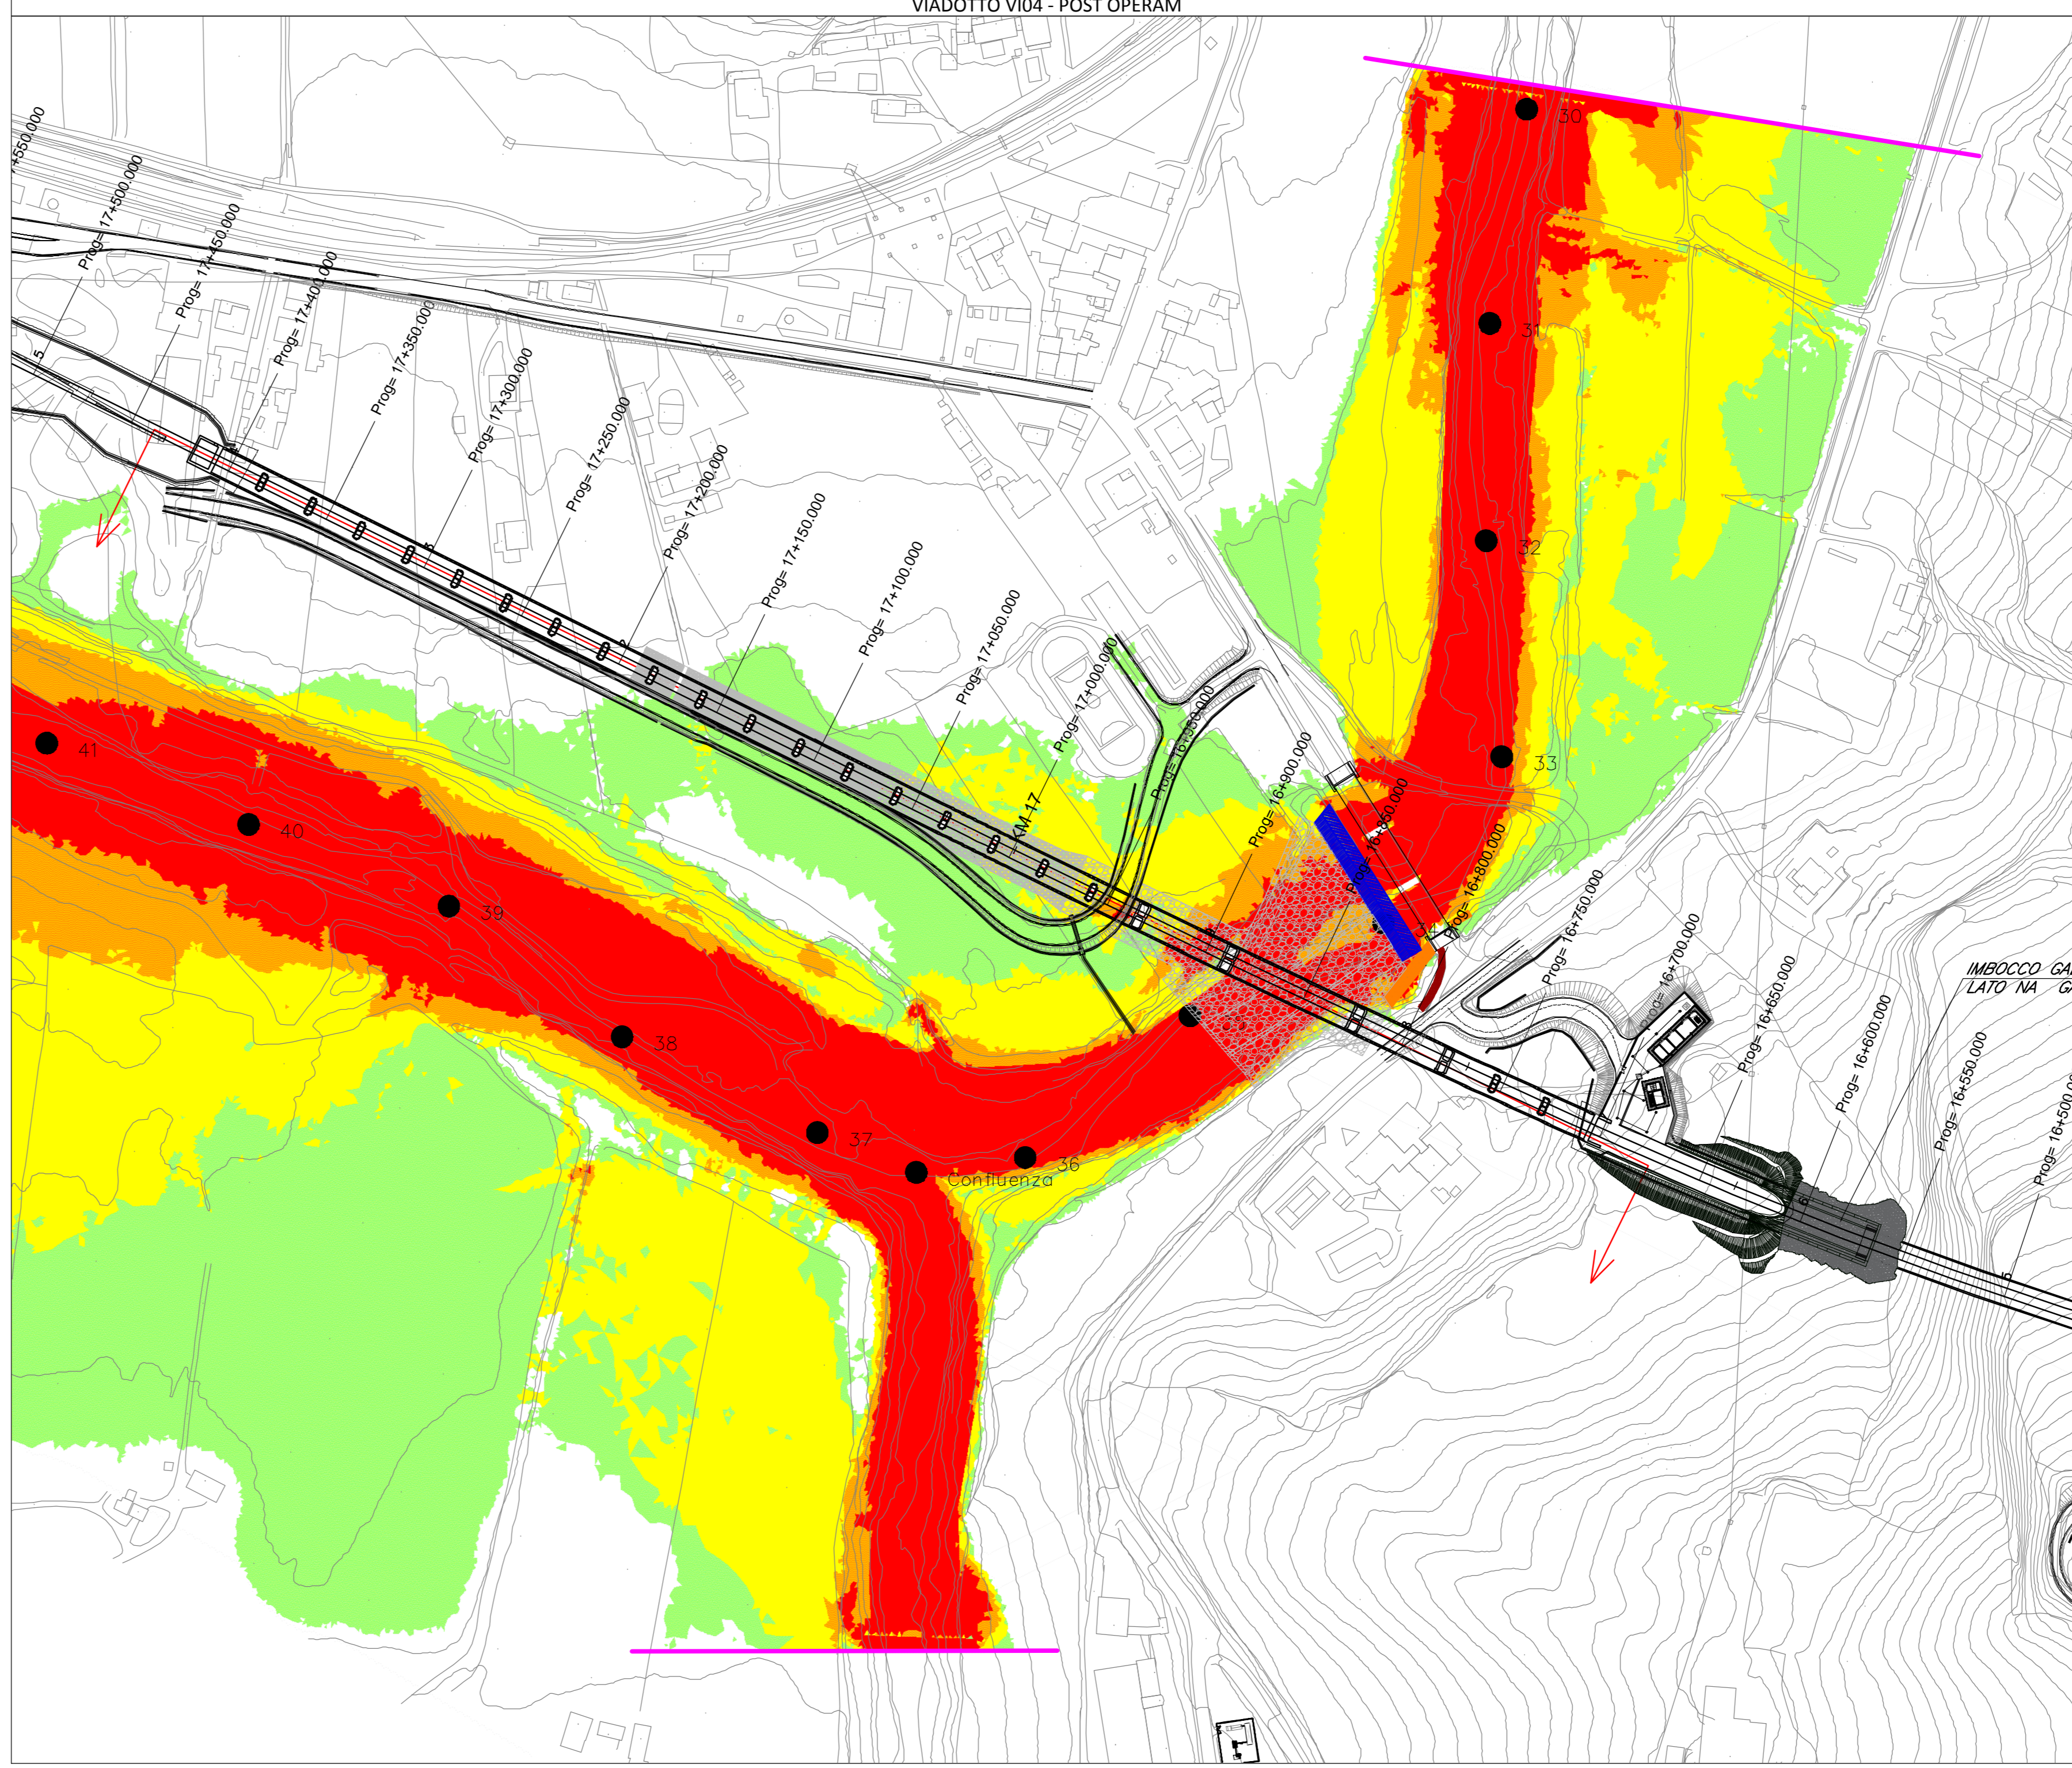

LEGGENDA

- MASSIME VELOCITA' (m/s)
- ≤ 0,5
- da 0,5 a 1,5
- da 1,5 a 2,5
- > 2,5
- Limite modellazione bidimensionale
- Sezioni attraversamenti
- Punti di misura

COMMITTENTE:

PROGETTAZIONE:

DIREZIONE TECNICA
U.O. OPERE CIVILI E GESTIONE DELLE VARIANTI

PROGETTO DEFINITIVO

ITINERARIO NAPOLI - BARI
RADDOPPIO TRATTA APICE - ORSARA
I LOTTO FUNZIONALE APICE - HIRPINIA

STUDIO IDRAULICO FIUME UFITA
 Planimetria velocità ante e post operam - Tr 300 anni

SCALA:
 1:2.000

COMMESSA	LOTTO	FASE	ENTE	TIPO DOC.	OPERA/DISCIPLINA	PROGR.	REV.
IF09	01	D	09	P6	1D0002	008	A

Revis.	Descrizione	Redatto	Data	Verificato	Data	Approvato	Data	Autorizzazio_Data
A	Emissione Esecutiva	M. Cocca	Luglio 2017	F. Cabas	Luglio 2017	D. Acqua	Luglio 2017	A. Viorio