



VIADOTTO VI01  
Sezione trasversale

Scala 1:500

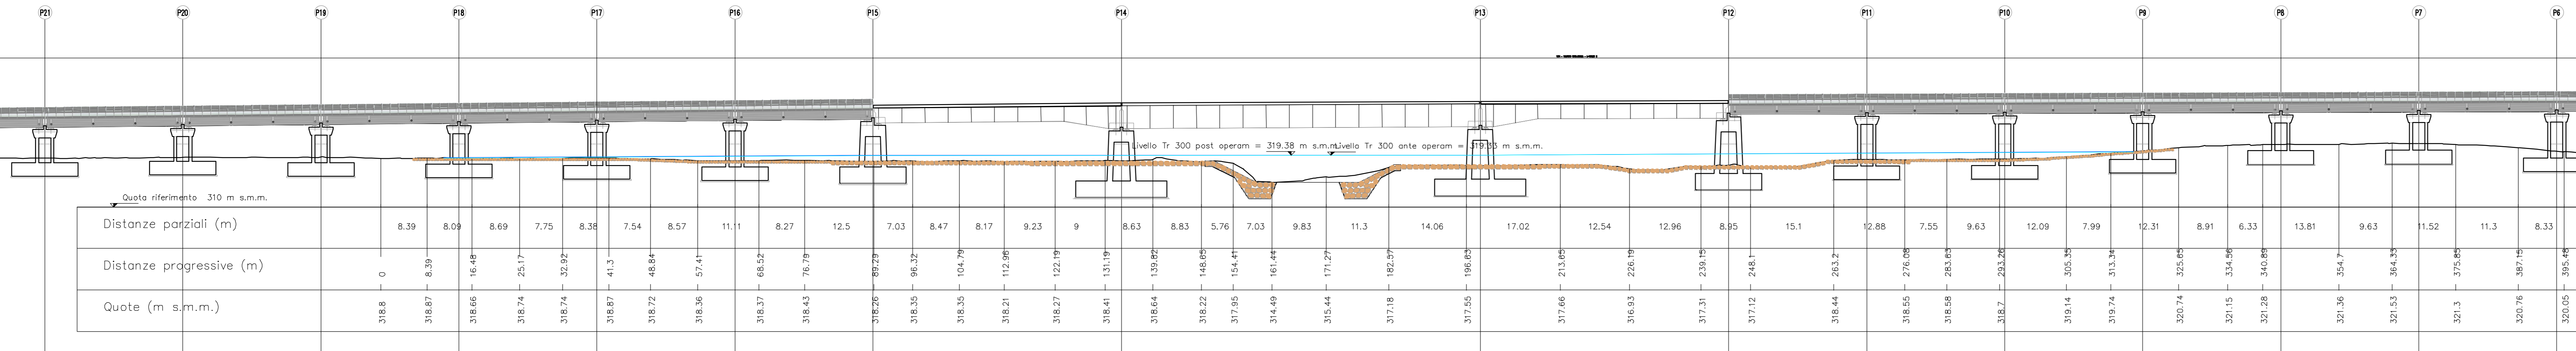

VIADOTTO VI04  
Sezione trasversale

Scala 1:500

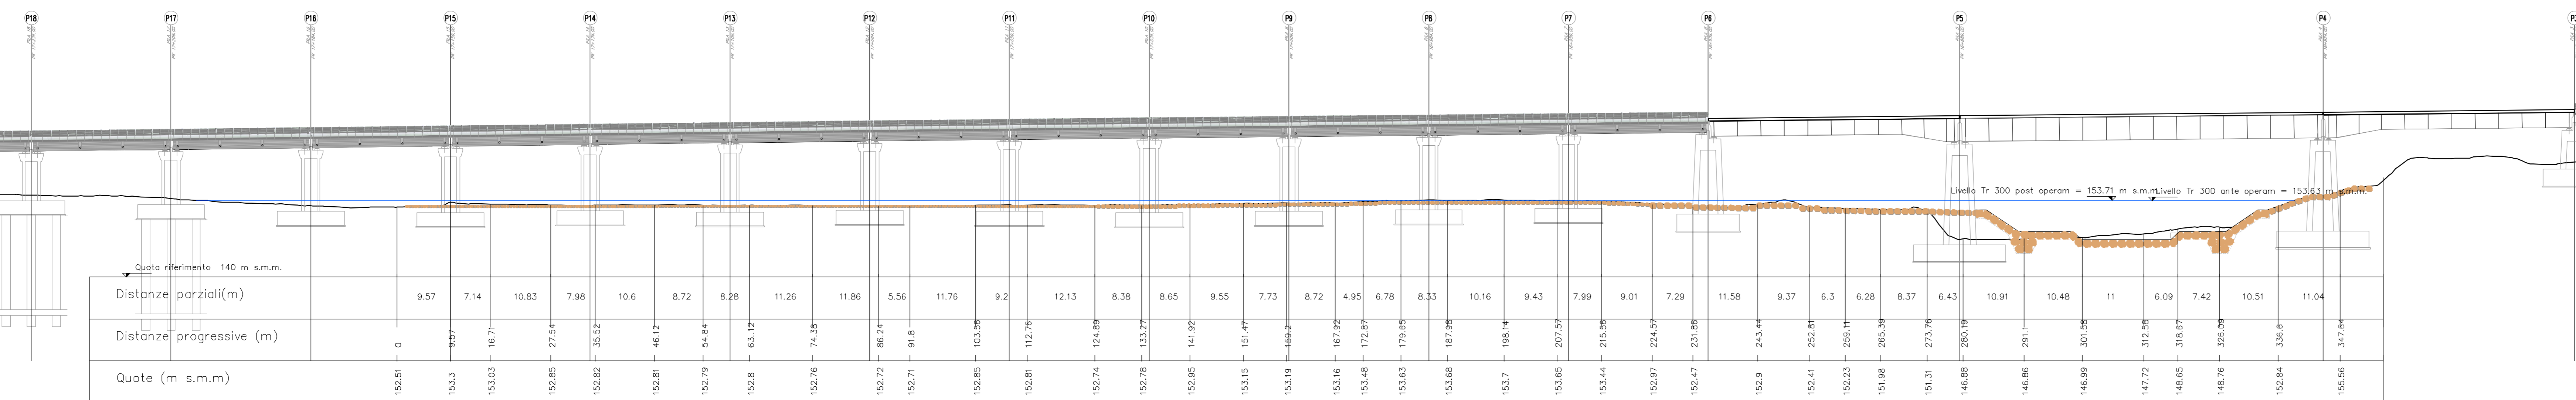

COMMITTENTE:  
**RFI**  
R.F.I. - R.F.E. FERROVIARIA ITALIANA  
GRUPPO FERROVIE DELLO STATO ITALIANI

PROGETTAZIONE:  
**ITALFERR**  
GRUPPO FERROVIE DELLO STATO ITALIANI

DIREZIONE TECNICA  
U.O. OPERE CIVILI E GESTIONE DELLE VARIANTI  
PROGETTO DEFINITIVO

ITINERARIO NAPOLI - BARI  
RADDOPPIO TRATTA APICE - ORSARA  
I LOTTO FUNZIONALE APICE - HIRPINIA

STUDIO IDRAULICO FIUME UFITA  
Sezioni significative con livelli ante e post operam - Tr 300 anni

SCALA: 1:500

COMMESSA LOTTO FASE ENTE TIPO DOC. OPERA/DISCIPLINA PROG. REV.

1103 01 D 09 W8 10002 003 A

Revis.	Descrizione	Redatto	Data	Verificato	Data	Approvato	Data	Autorizzato	Data
A	Emissione Esecutiva	M. Cocca	Luglio 2017	F. Casas	Luglio 2017	D. Agna	Luglio 2017	A. Viora	Luglio 2017