| TABELLA RIEPILOGATIVA GALLERIA MELITO | | |
|---|---|---|
| SEZIONI | % DI APPLICAZIONE | L (m) |
| A2 | 7% | 328 |
| B1 | 30% | 1341 |
| B2 | 29% | 1278 |
| C2 | 20% | 903 |
| C2p | 13% | 556 |

NOTE

- IL PROFILO GEOTECNICO E' RAPPRESENTATO IN ASSE BINARIO DISPARI

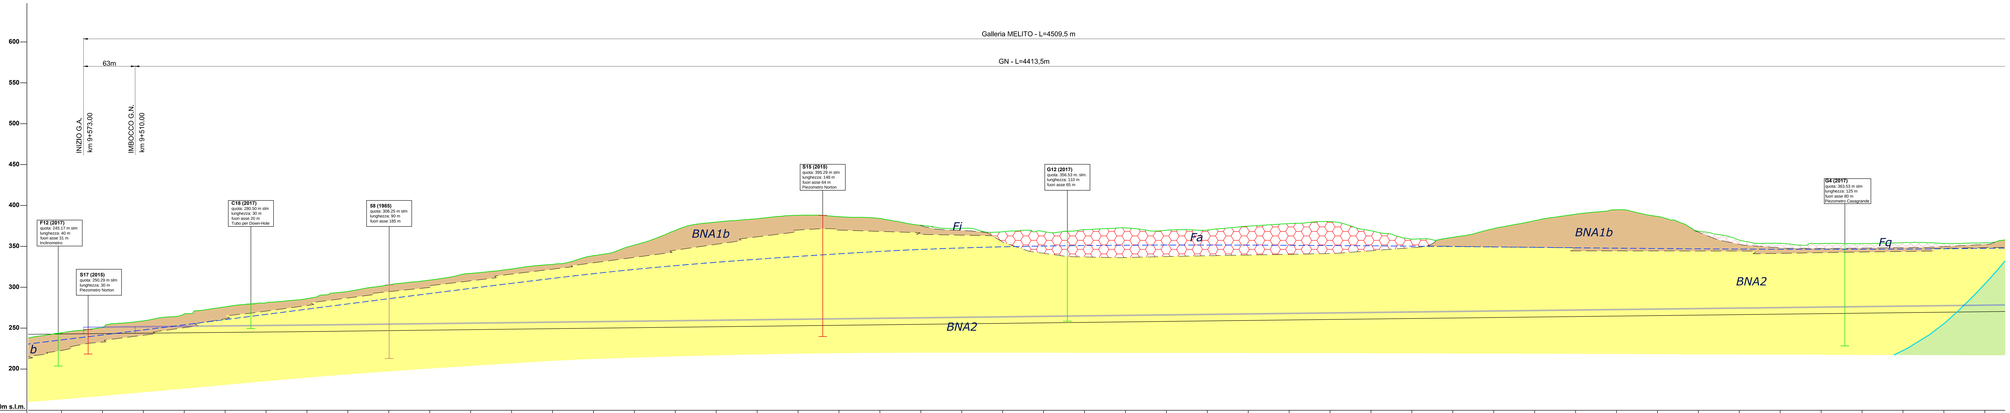


| | | |