



**SEZIONE A-A**  
SCALA 1:200  
PK 5+063.50  
AREA SCAVO 85.10mq

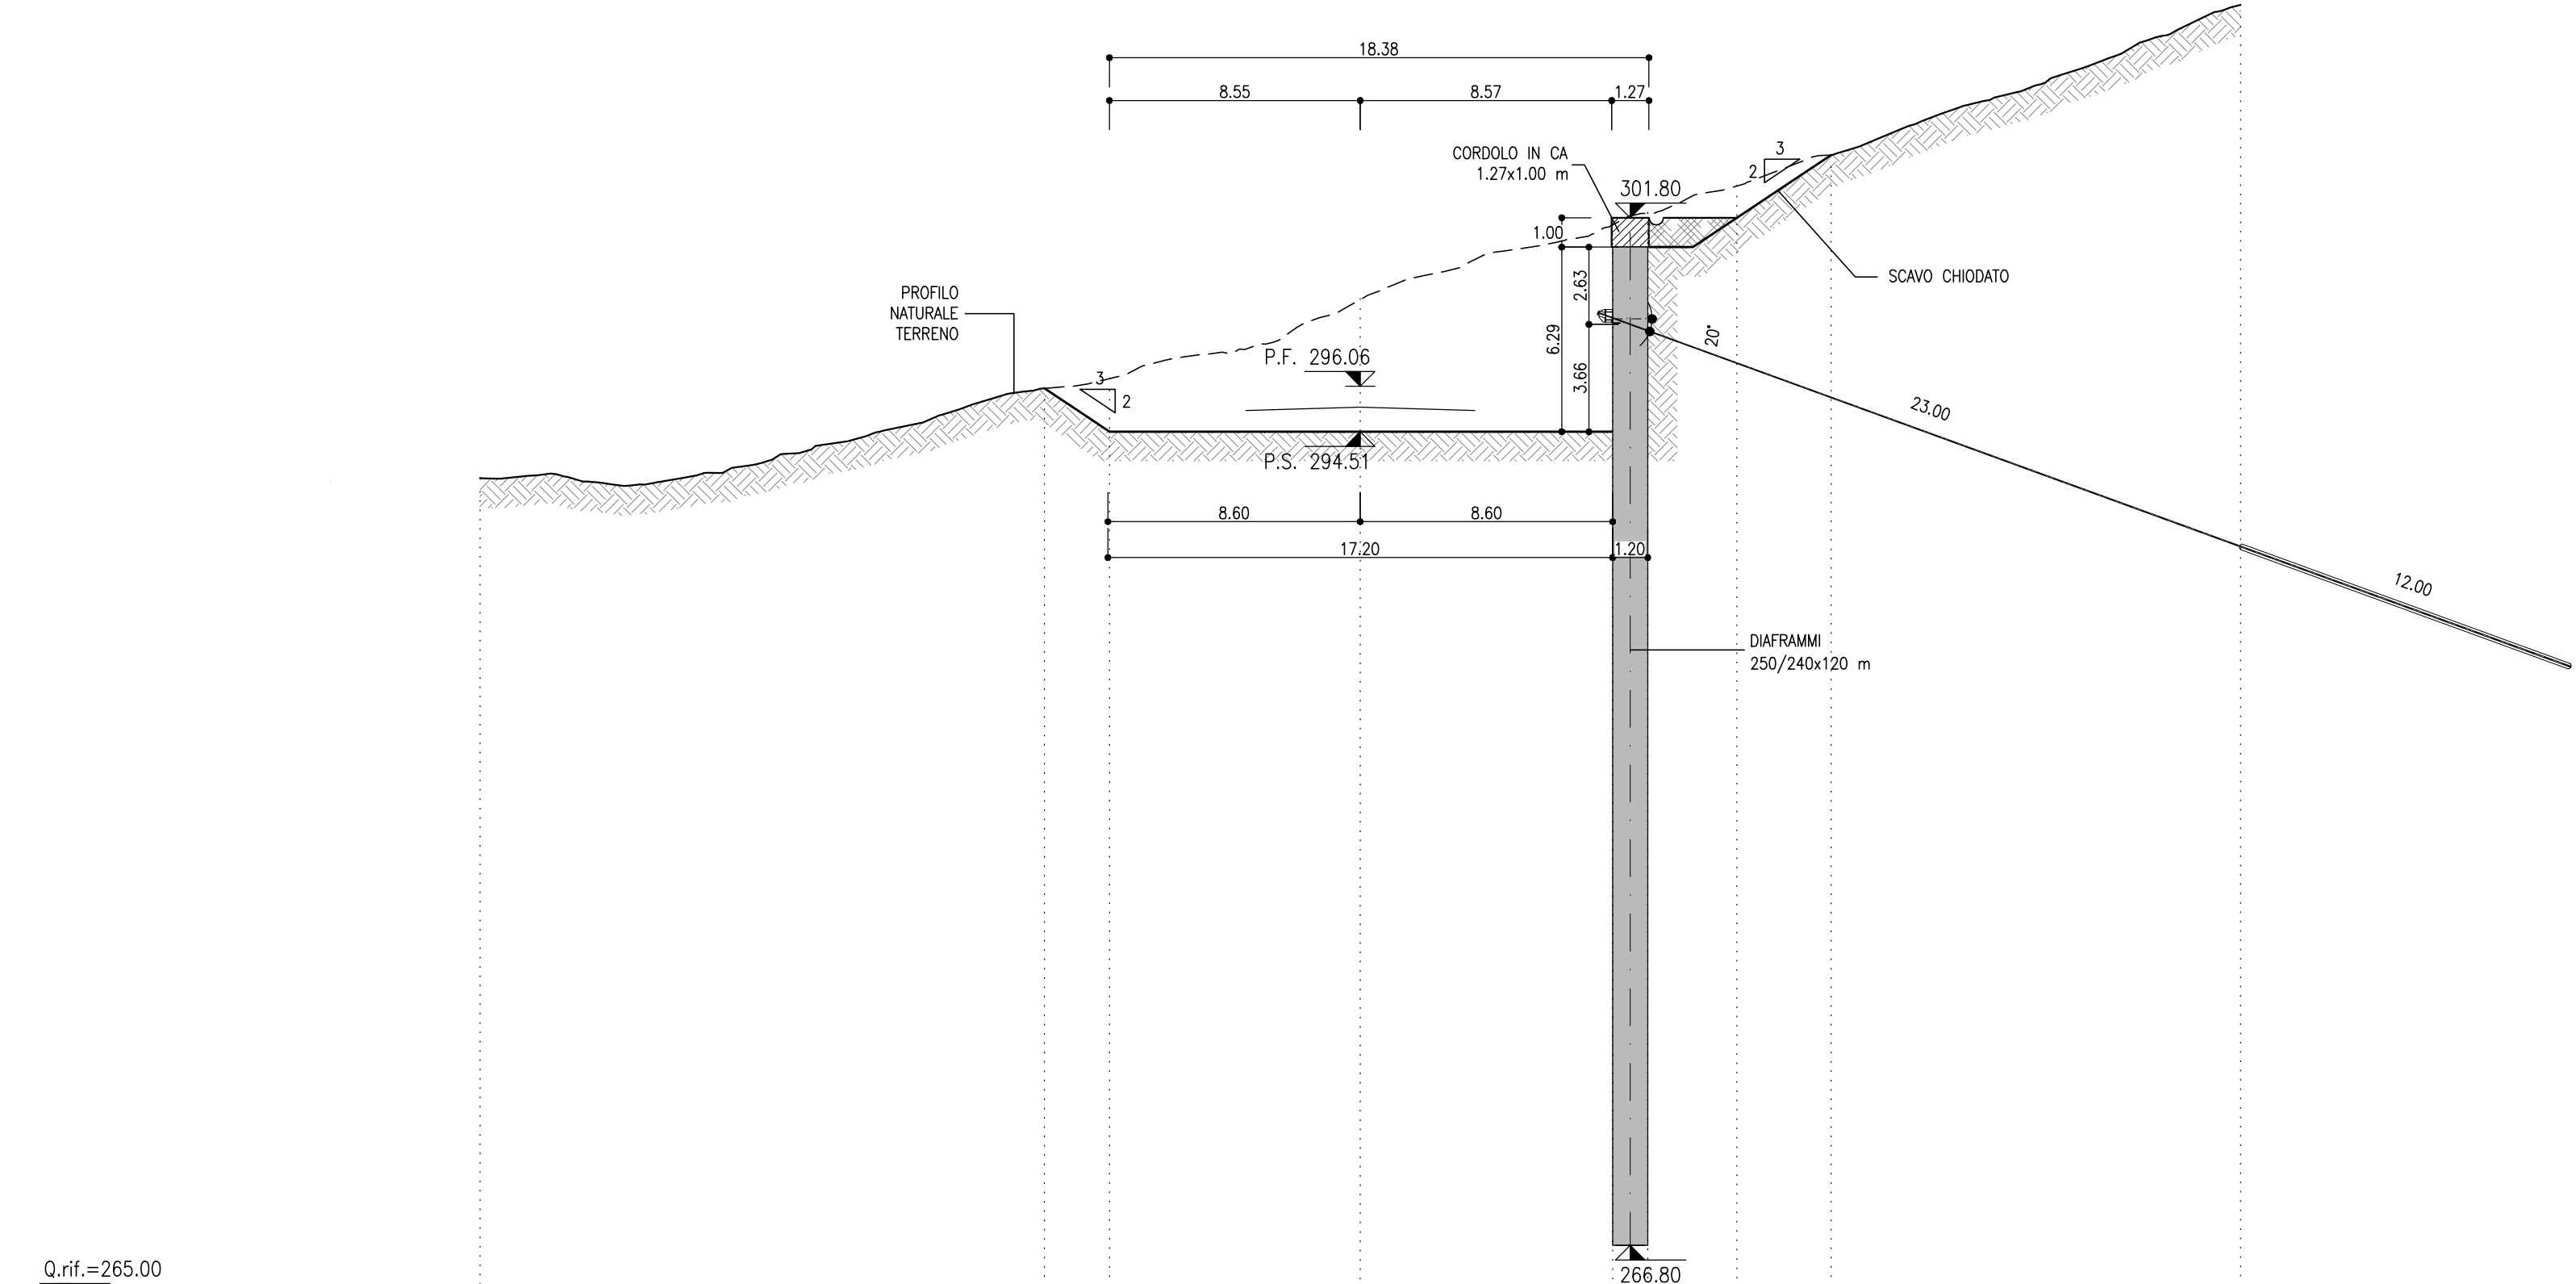


PARZIALI	19.24	2.22	8.55	8.60	1.20	3.04	3.21	13.96

**SEZIONE B-B**  
SCALA 1:200  
PK 5+083.50  
AREA SCAVO 191.10mq

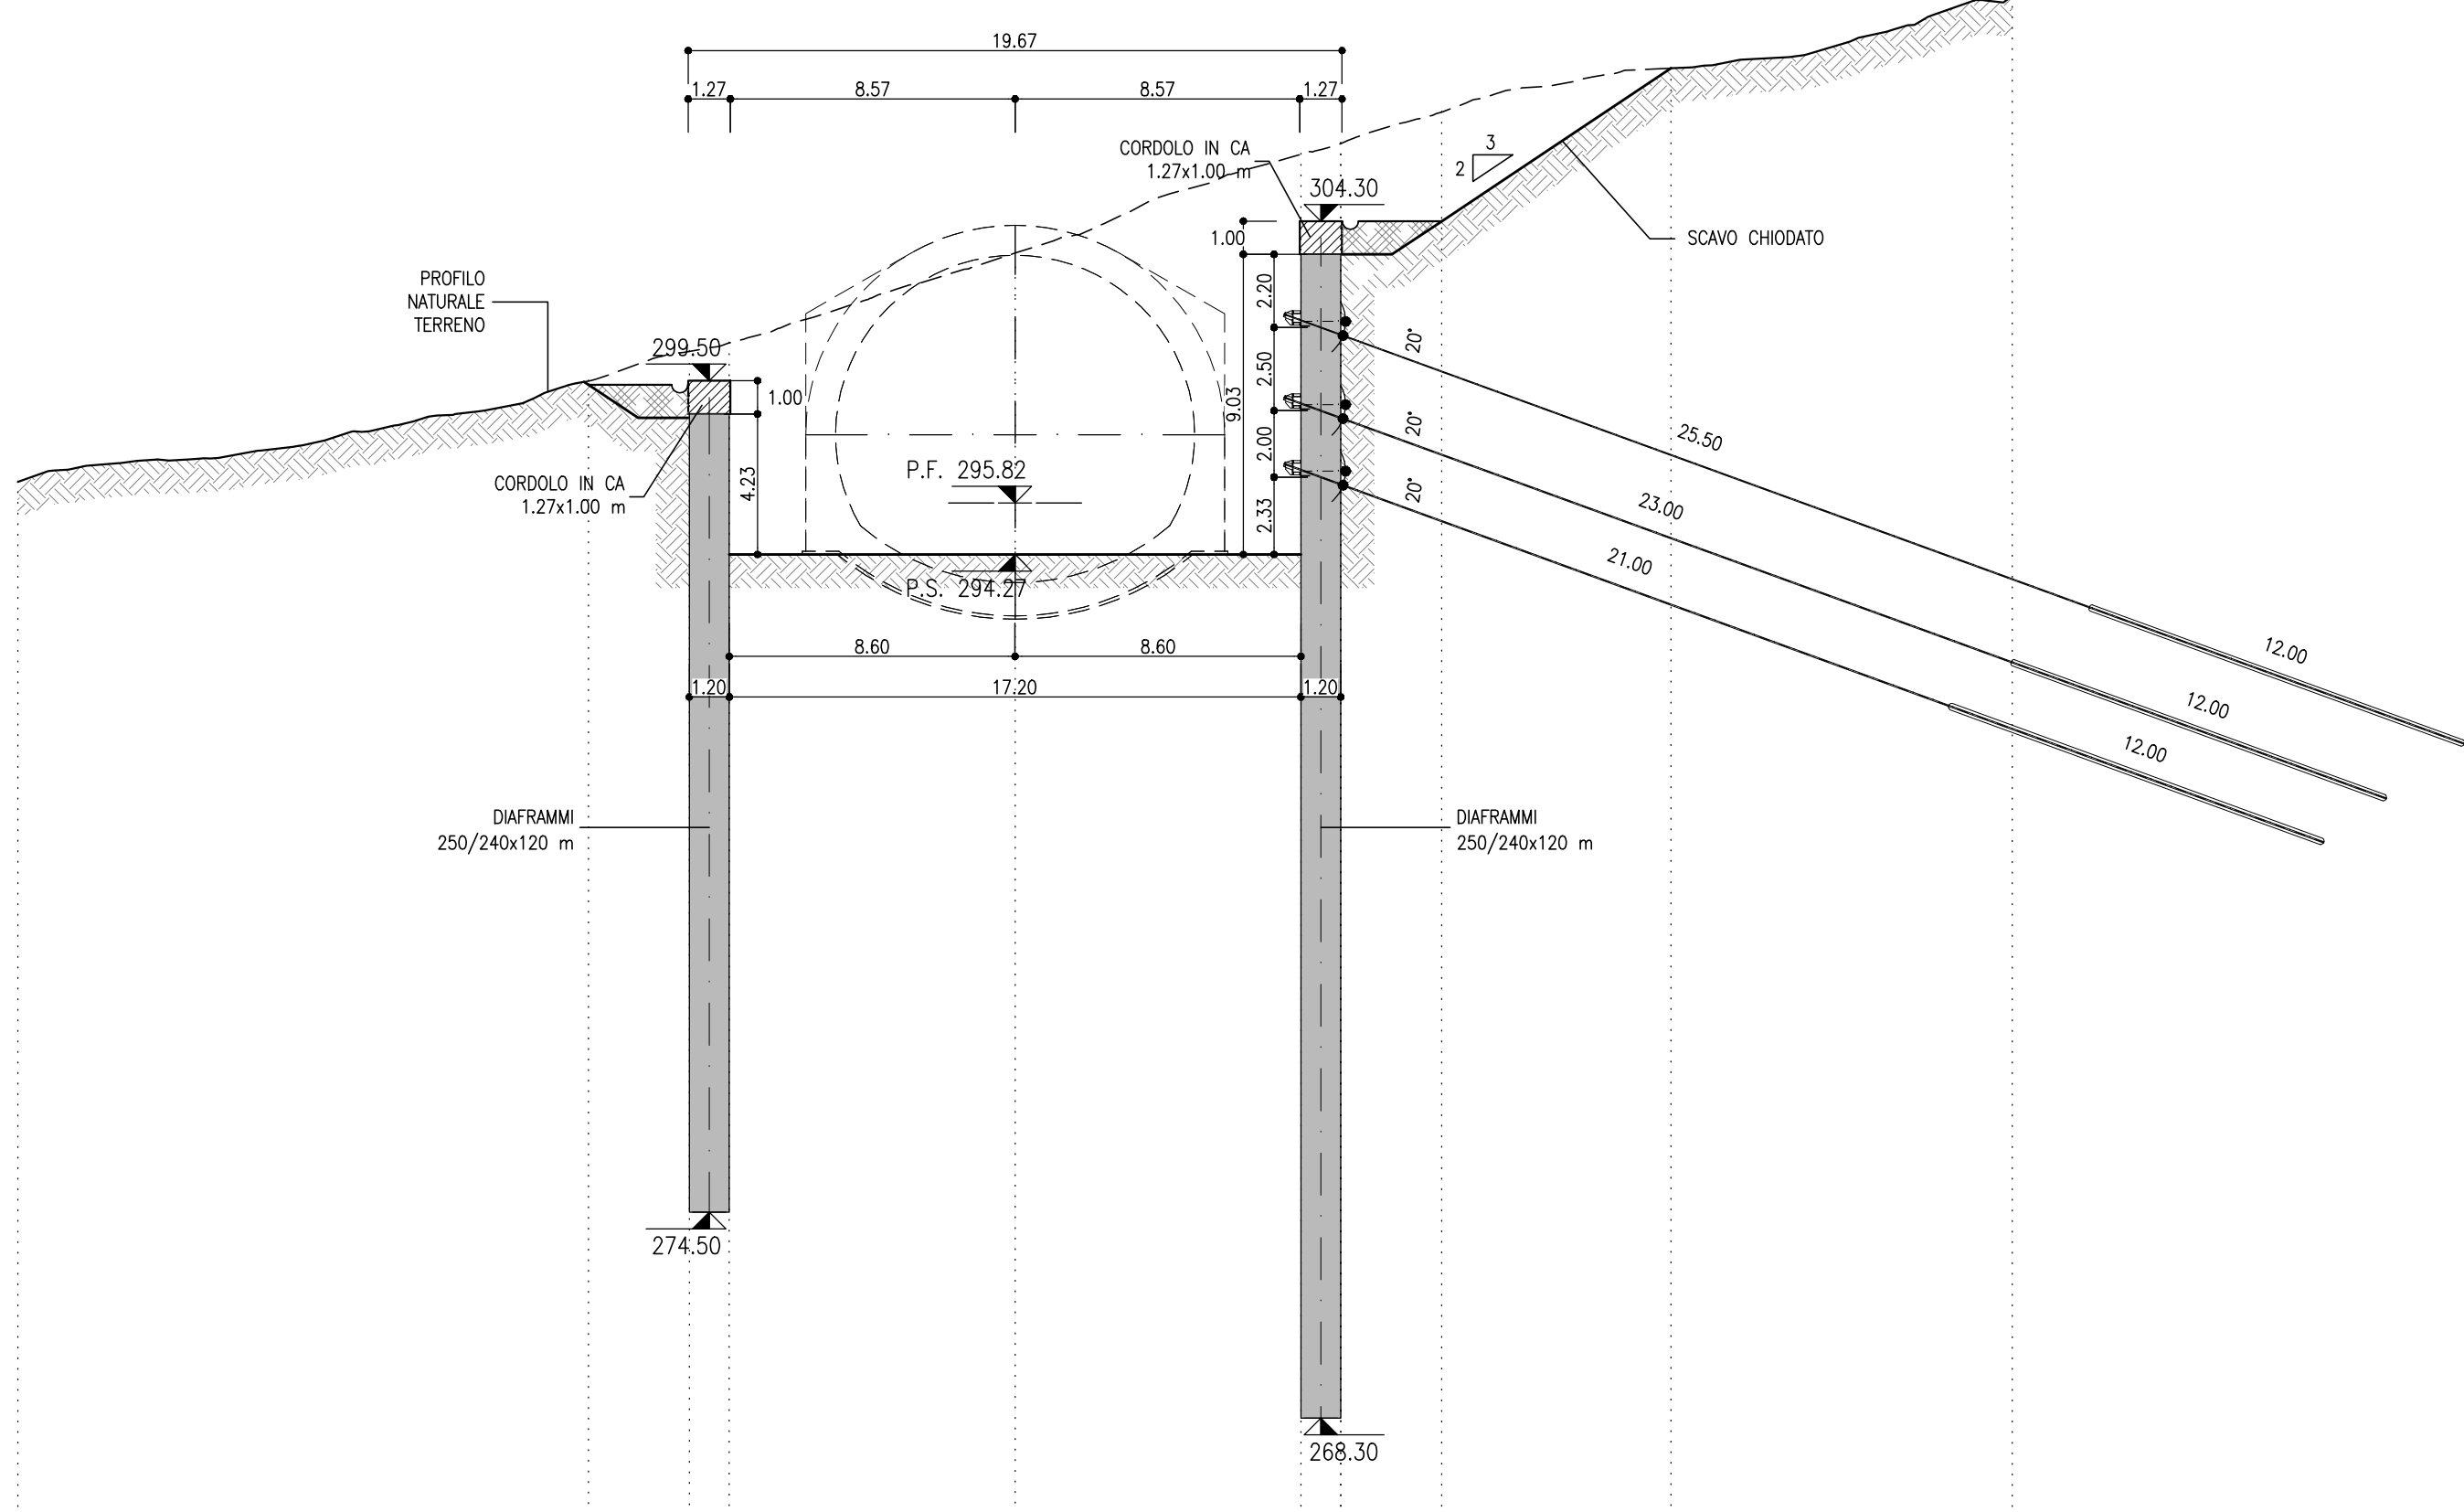


PARZIALI	17.16	3.04	1.20	8.60	8.60	1.20	3.04	10.27

**SEZIONE C-C**  
SCALA 1:200  
PK 5+090.90  
AREA SCAVO 220.90mq

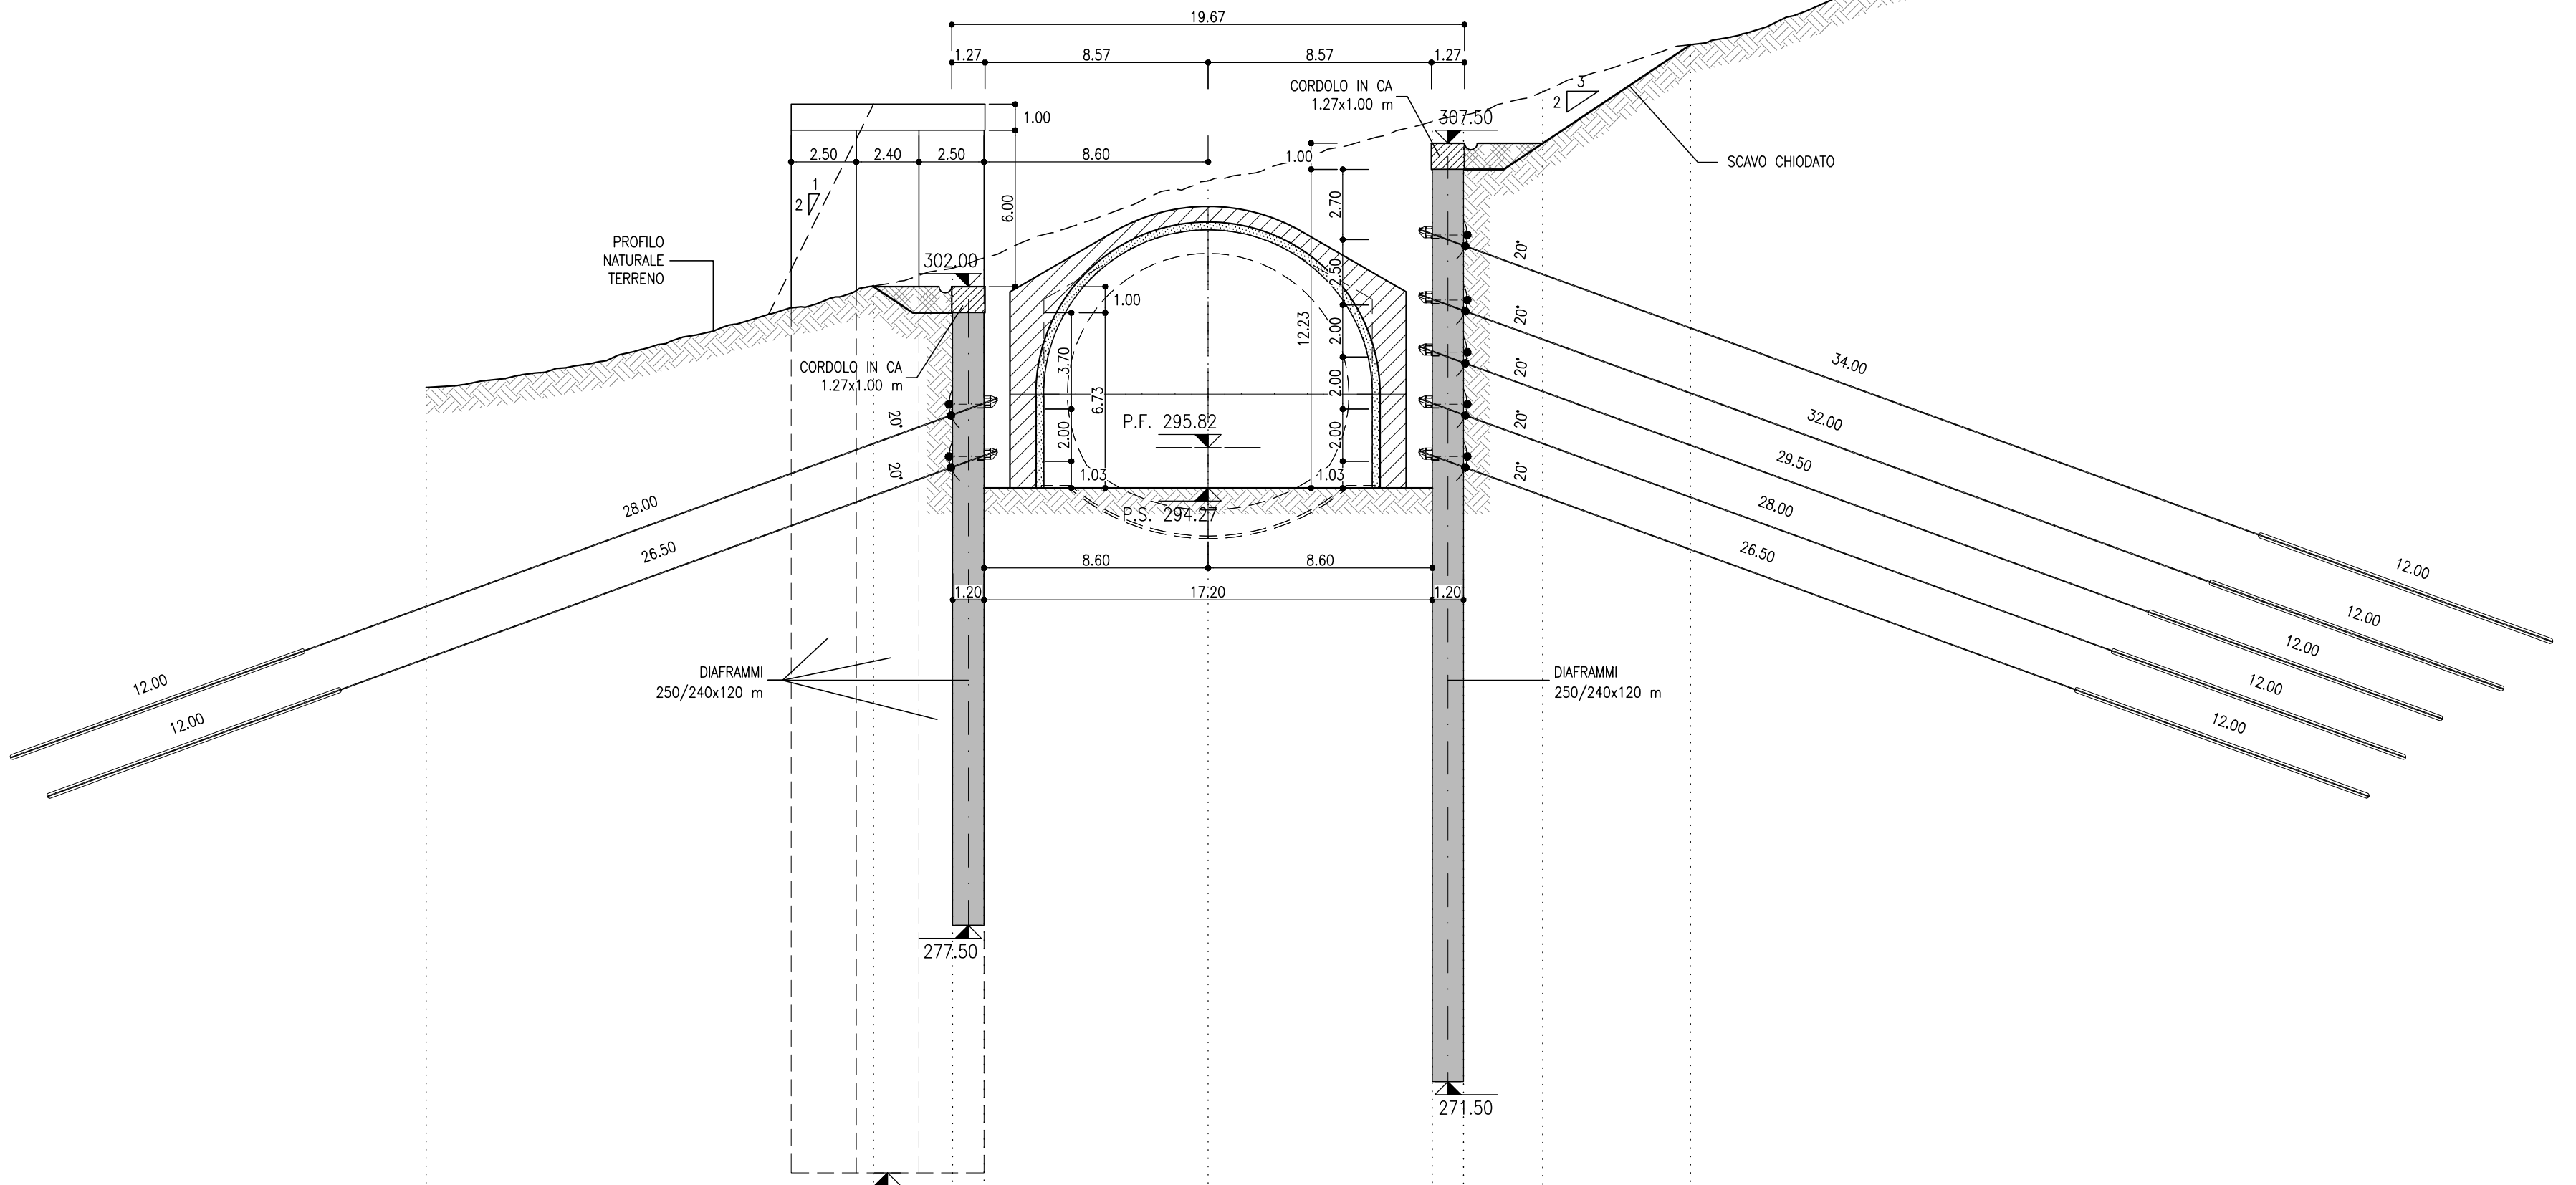

PARZIALI	17.16	3.04	1.20	8.60	8.60	1.20	3.04	11.49

**SEZIONE D-D**  
SCALA 1:200  
PK 5+096.50  
AREA SCAVO 42.60mq

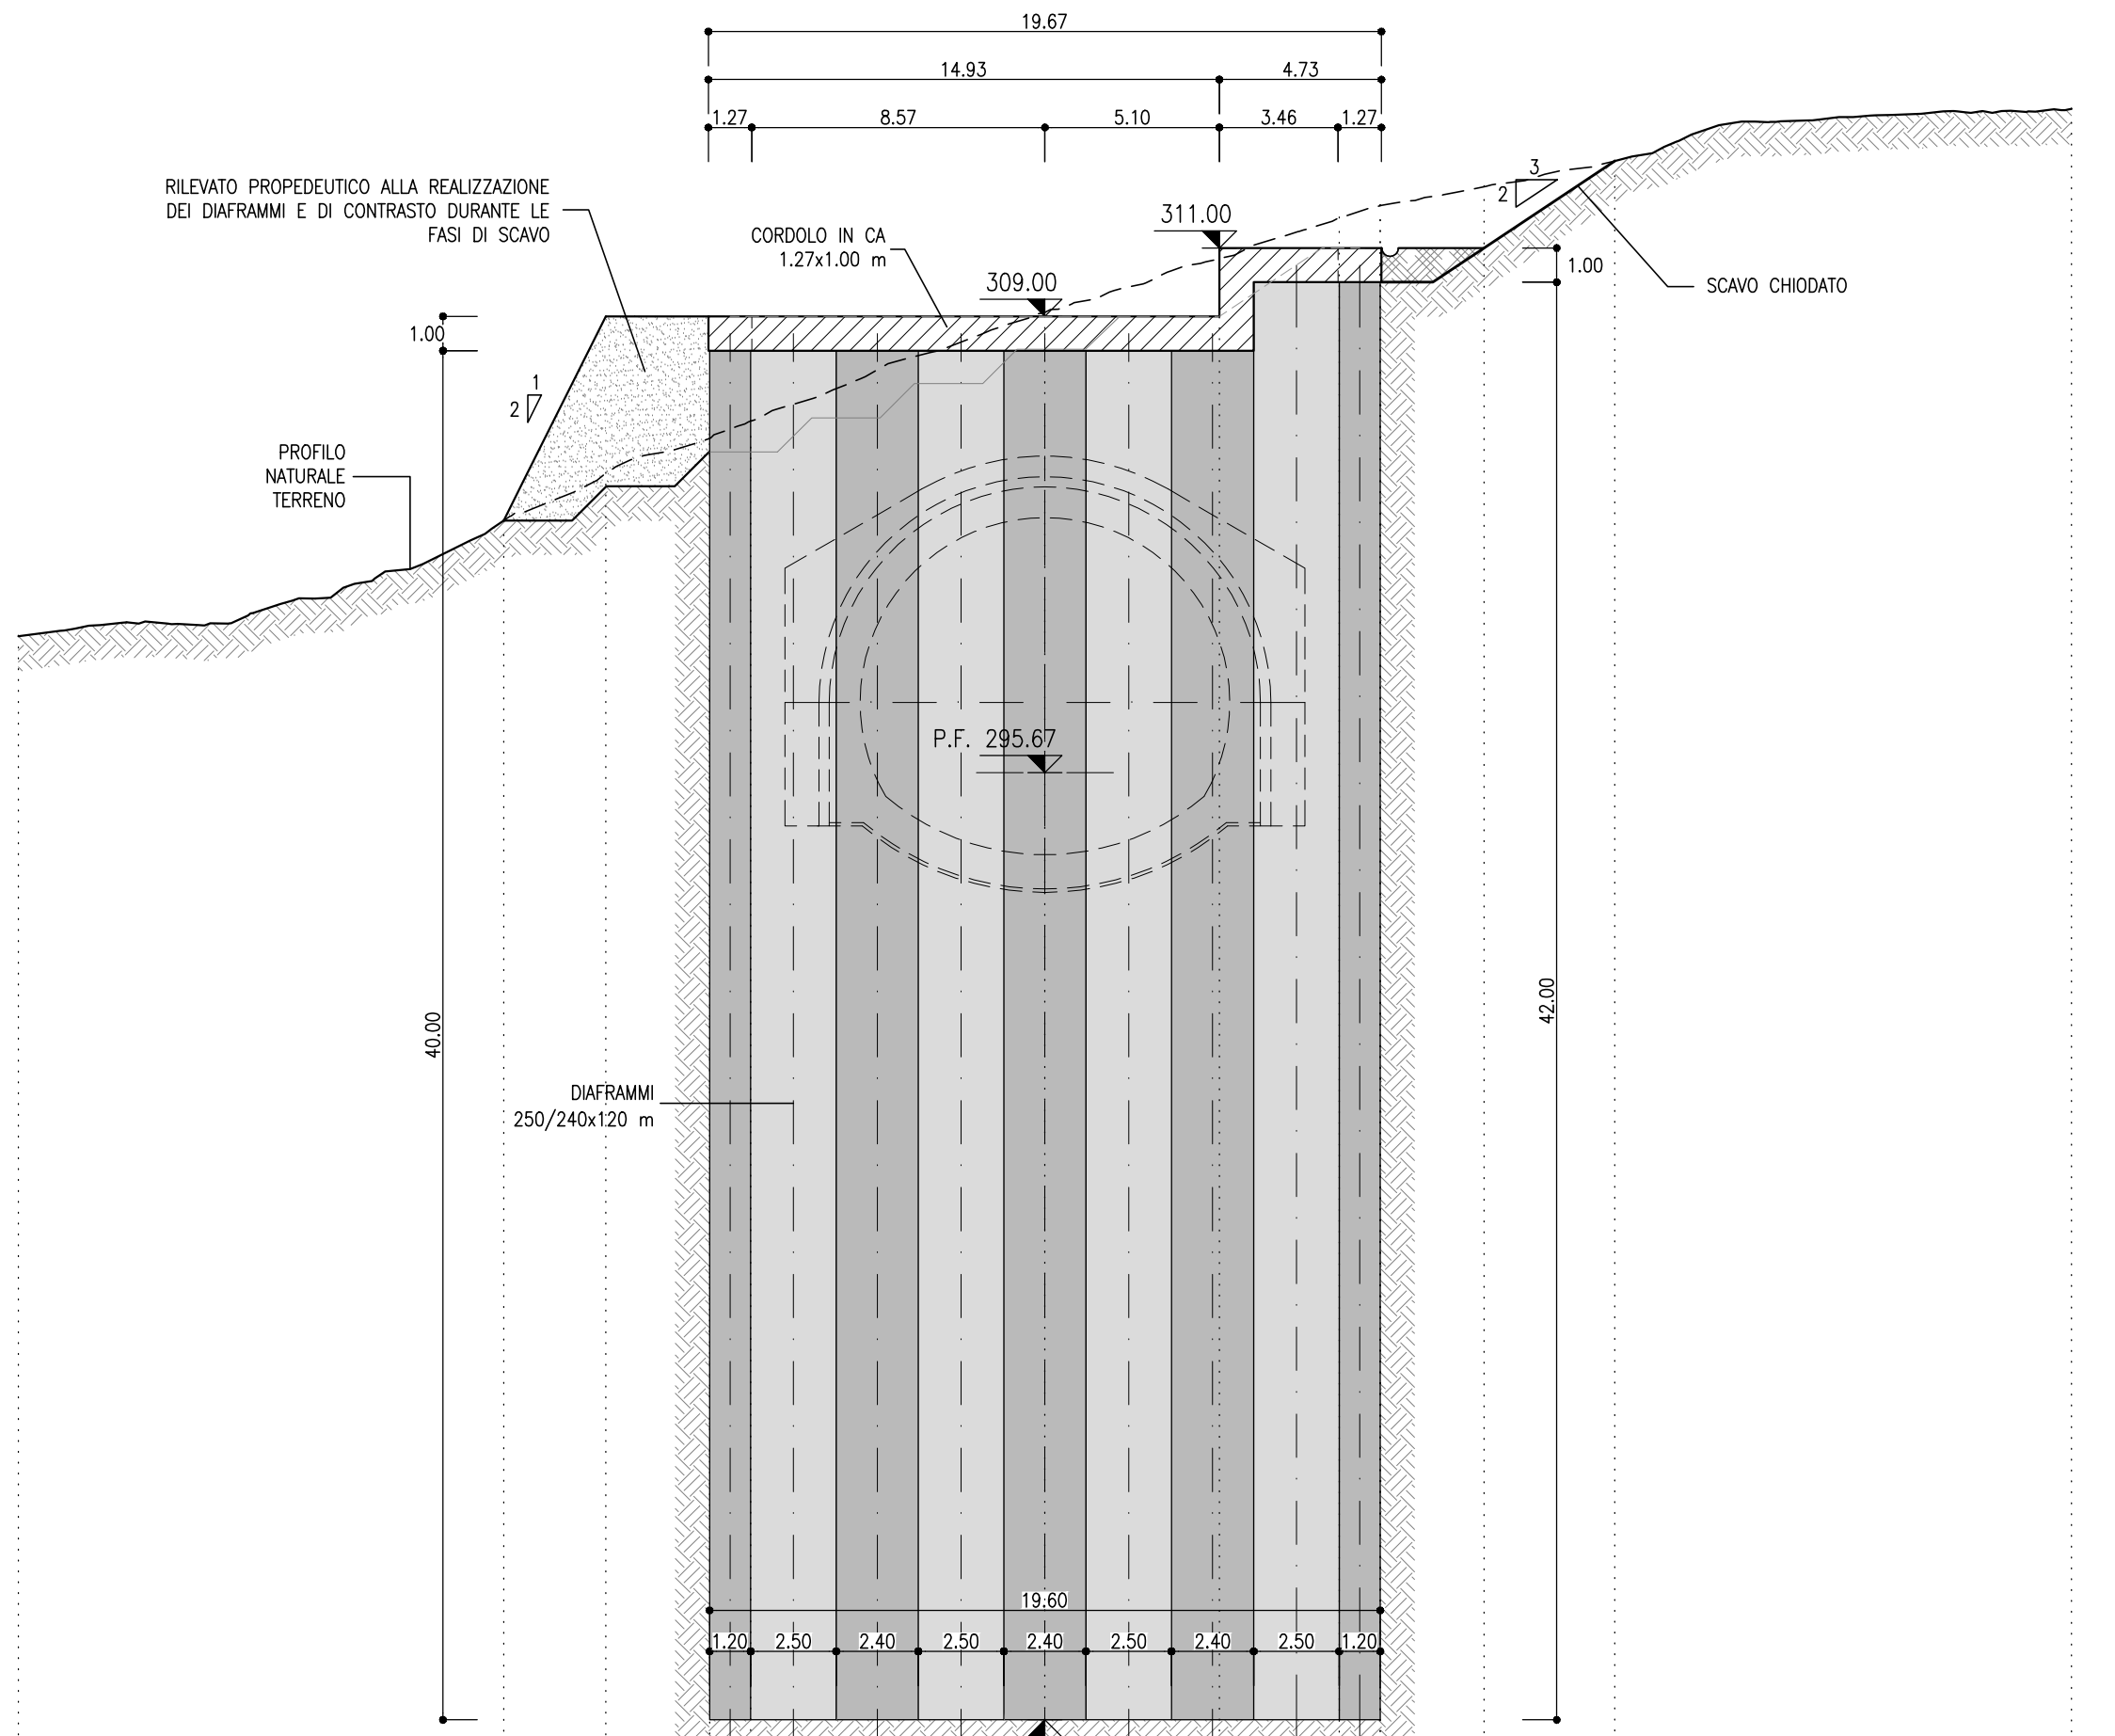

PARZIALI	14.18	2.98	3.04	8.60	5.10	3.50	1.20	13.35

**NOTE**

- EVENTUALI DIFFERENZE TRA LE MISURE TOTALI E LE SOMMATORIE DELLE MISURE PARZIALI SONO DOVUTE AGLI ARROTONDAMENTI AUTOMATICI DI AUTOCAD
- PER LE CARATTERISTICHE DEI MATERIALI E NOTE DI CARATTERE GENERALE SI RIMANDA ALL'ELABORATO IFG01D07SPGN00000001A

**LEGENDA**

P.F.= PIANO DEL FERRO  
P.S.= PIANO DI SCAVO

COMMITTENTE:  
**RFI**  
GRUPPO FERROVIE DELLO STATO ITALIANE

PROGETTAZIONE:  
**ITALFERR**  
GRUPPO FERROVIE DELLO STATO ITALIANE

**DIREZIONE TECNICA**  
**U.O. GALLERIE**

**PROGETTO DEFINITIVO**

**ITINERARIO NAPOLI - BARI**  
**RADDOPPIO TRATTA APICE - ORSARA**  
**I LOTTO FUNZIONALE APICE - HIRPINIA**

**GALLERIA MELITO - IMBOCCO LATO BARI**  
Fase provvisoria - Sezioni caratteristiche

Revis.	Descrizione	Redatto	Data	Verificato	Data	Approvato	Data	Autorizzato	Data
A	Emissione esecutiva	E.Fiorilli	Luglio 2017	R. Ripoli	Luglio 2017	D. Aprea	Luglio 2017	A. Scopa	Luglio 2017

SCALA: 1:200

COMMESSA LOTTO FASE ENTE TIPO COD. OPERA/DISCIPLINA PROGR. REV.

IFOG 01 D 07 W9 GA0300 001 A

File: IFG01D07W9GA0300001A.dwg n. Elab: 460

FATTORE DI PUNTEGGIO LAYOUT: 1 mm su carta