


#### NOTE

- EVENTUALI DIFFERENZE TRA LE MISURE TOTALI E LE SOMMATORIE DELLE MISURE PARZIALI SONO DOVUTE AGLI ARROTONDAMENTI AUTOMATICI DI AUTOCAD
- PER LE CARATTERISTICHE DEI MATERIALI E NOTE DI CARATTERE GENERALE SI RIMANDA ALL'ELABORATO IFG021D07L9GA050001A

#### LEGENDA

P.C.= PIANO DEI CENTRI  
P.F.= PIANO FERRO  
P.S.= PIANO DI SCAVO

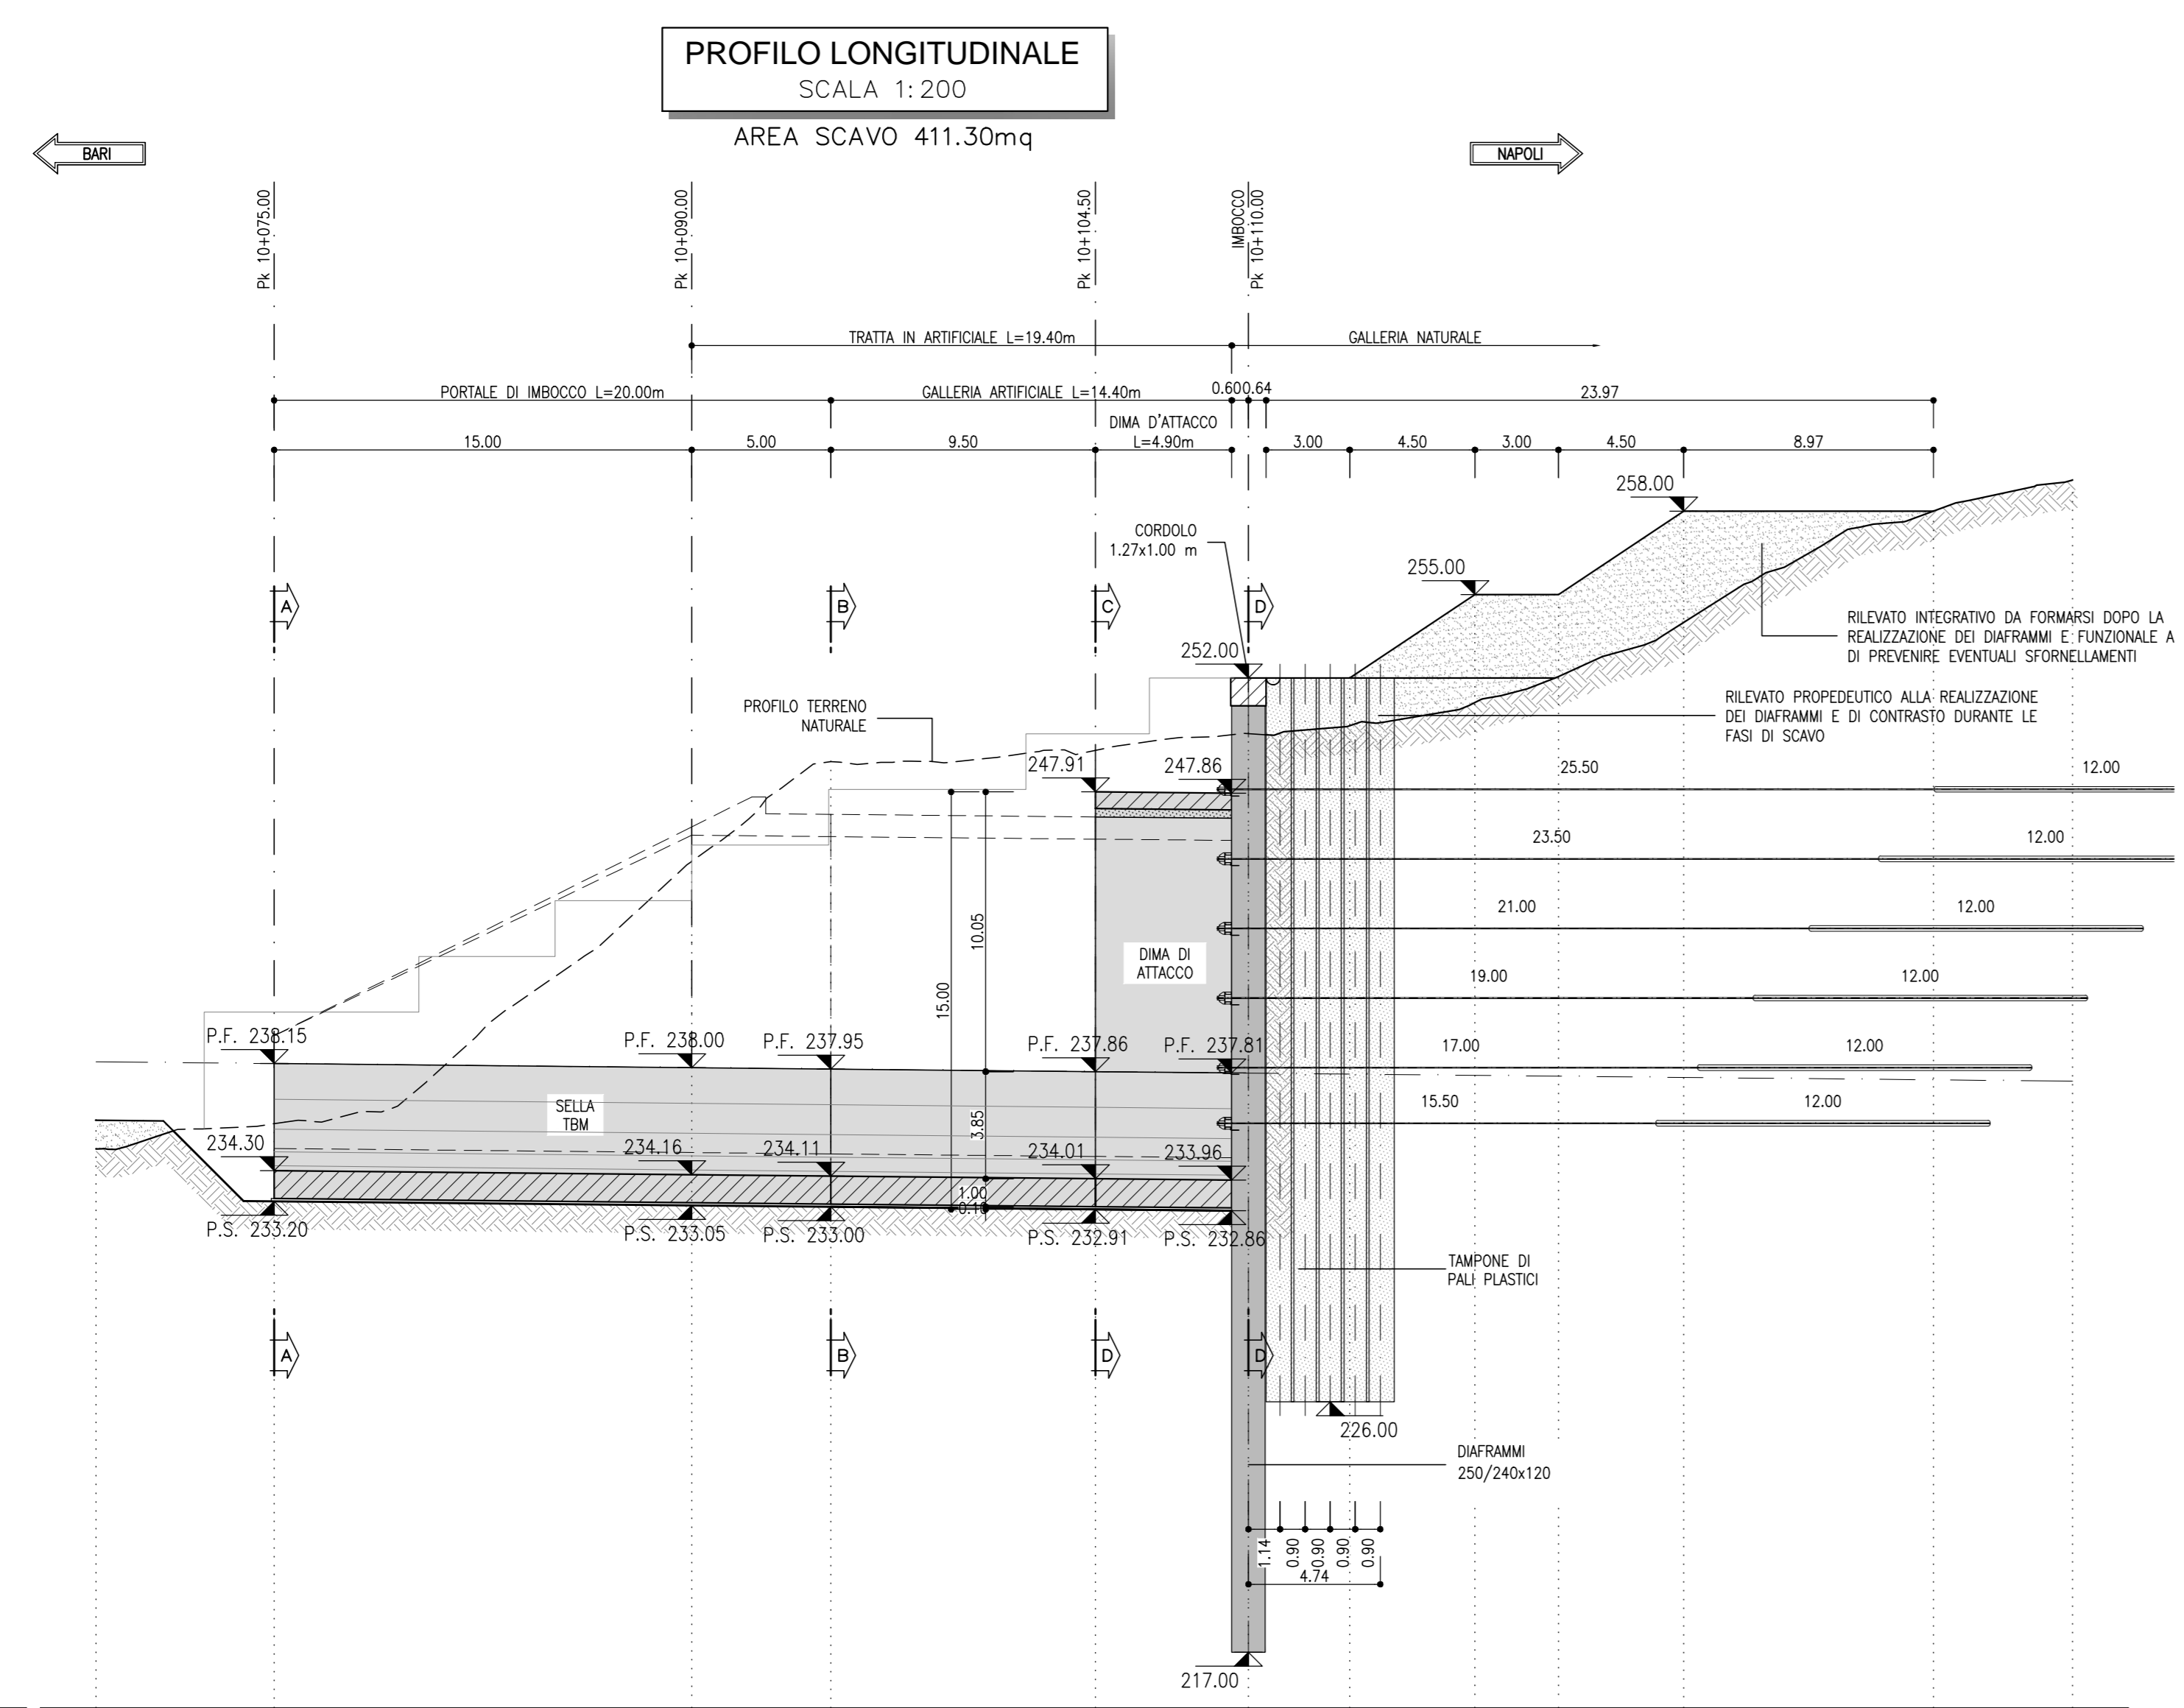

| PROGRESSIVE    | 10060.60 | 10065.00 | 10070.00 | 10075.00 | 10080.00 | 10085.00 | 10090.00 | 10095.00 | 10100.00 | 10105.00 | 10110.00 | 10115.00 | 10120.00 | 10125.00 | 10130.00 | 10135.00 | 10140.00 | 10145.00 |
|----------------|----------|----------|----------|----------|----------|----------|----------|----------|----------|----------|----------|----------|----------|----------|----------|----------|----------|----------|
| QUOTE TERRENO  | 236.11   | 235.08   | 235.99   | 236.99   | 238.00   | 237.86   | 237.95   | 237.86   | 237.86   | 237.86   | 237.86   | 237.86   | 237.86   | 237.86   | 237.86   | 237.86   | 237.86   | 237.86   |
| QUOTE PROGETTO | 236.11   | 234.16   | 234.11   | 234.11   | 234.01   | 233.96   | 233.91   | 233.86   | 233.81   | 233.76   | 233.71   | 233.66   | 233.61   | 233.56   | 233.51   | 233.46   | 233.41   | 233.36   |
| PARZIALI       | 6.40     | 15.00    | 5.00     | 9.50     | 5.50     | 3.64     | 4.38     | 3.00     | 4.50     | 9.09     | 5.00     |          |          |          |          |          |          |          |

COMMITTENTE:

PROGETTAZIONE:

**DIREZIONE TECNICA**  
**U.O. GALLERIE**

**PROGETTO DEFINITIVO**

**ITINERARIO NAPOLI - BARI**  
**RADDOPPIO TRATTA APICE - ORSARA**  
**I LOTTO FUNZIONALE APICE - HIRPINIA**

**GALLERIA ROCCHETTA - IMBOCCO LATO BARI**  
Fase provvisoria - Planimetria e profilo longitudinale

SCALA: 1:200

COMMESSA LOTTO FASE ENTE TIPO DOC. OPERA/DISCIPLINA PROG. REV.

IFOG 01 D 07 L9 GA0500 001 A

| Revis. | Descrizione         | Redatto  | Data        | Verificato    | Data        | Approvato | Data        | Autorizzato | Data        |
|--------|---------------------|----------|-------------|---------------|-------------|-----------|-------------|-------------|-------------|
| A      | Emissione esecutiva | E.Figini | Luglio 2017 | P. Pignatelli | Luglio 2017 | D. Aprea  | Luglio 2017 | A. Scabini  | Luglio 2017 |