


SEZIONE D-D
SCALA 1:50
PROFILO IN ASSE GALLERIA

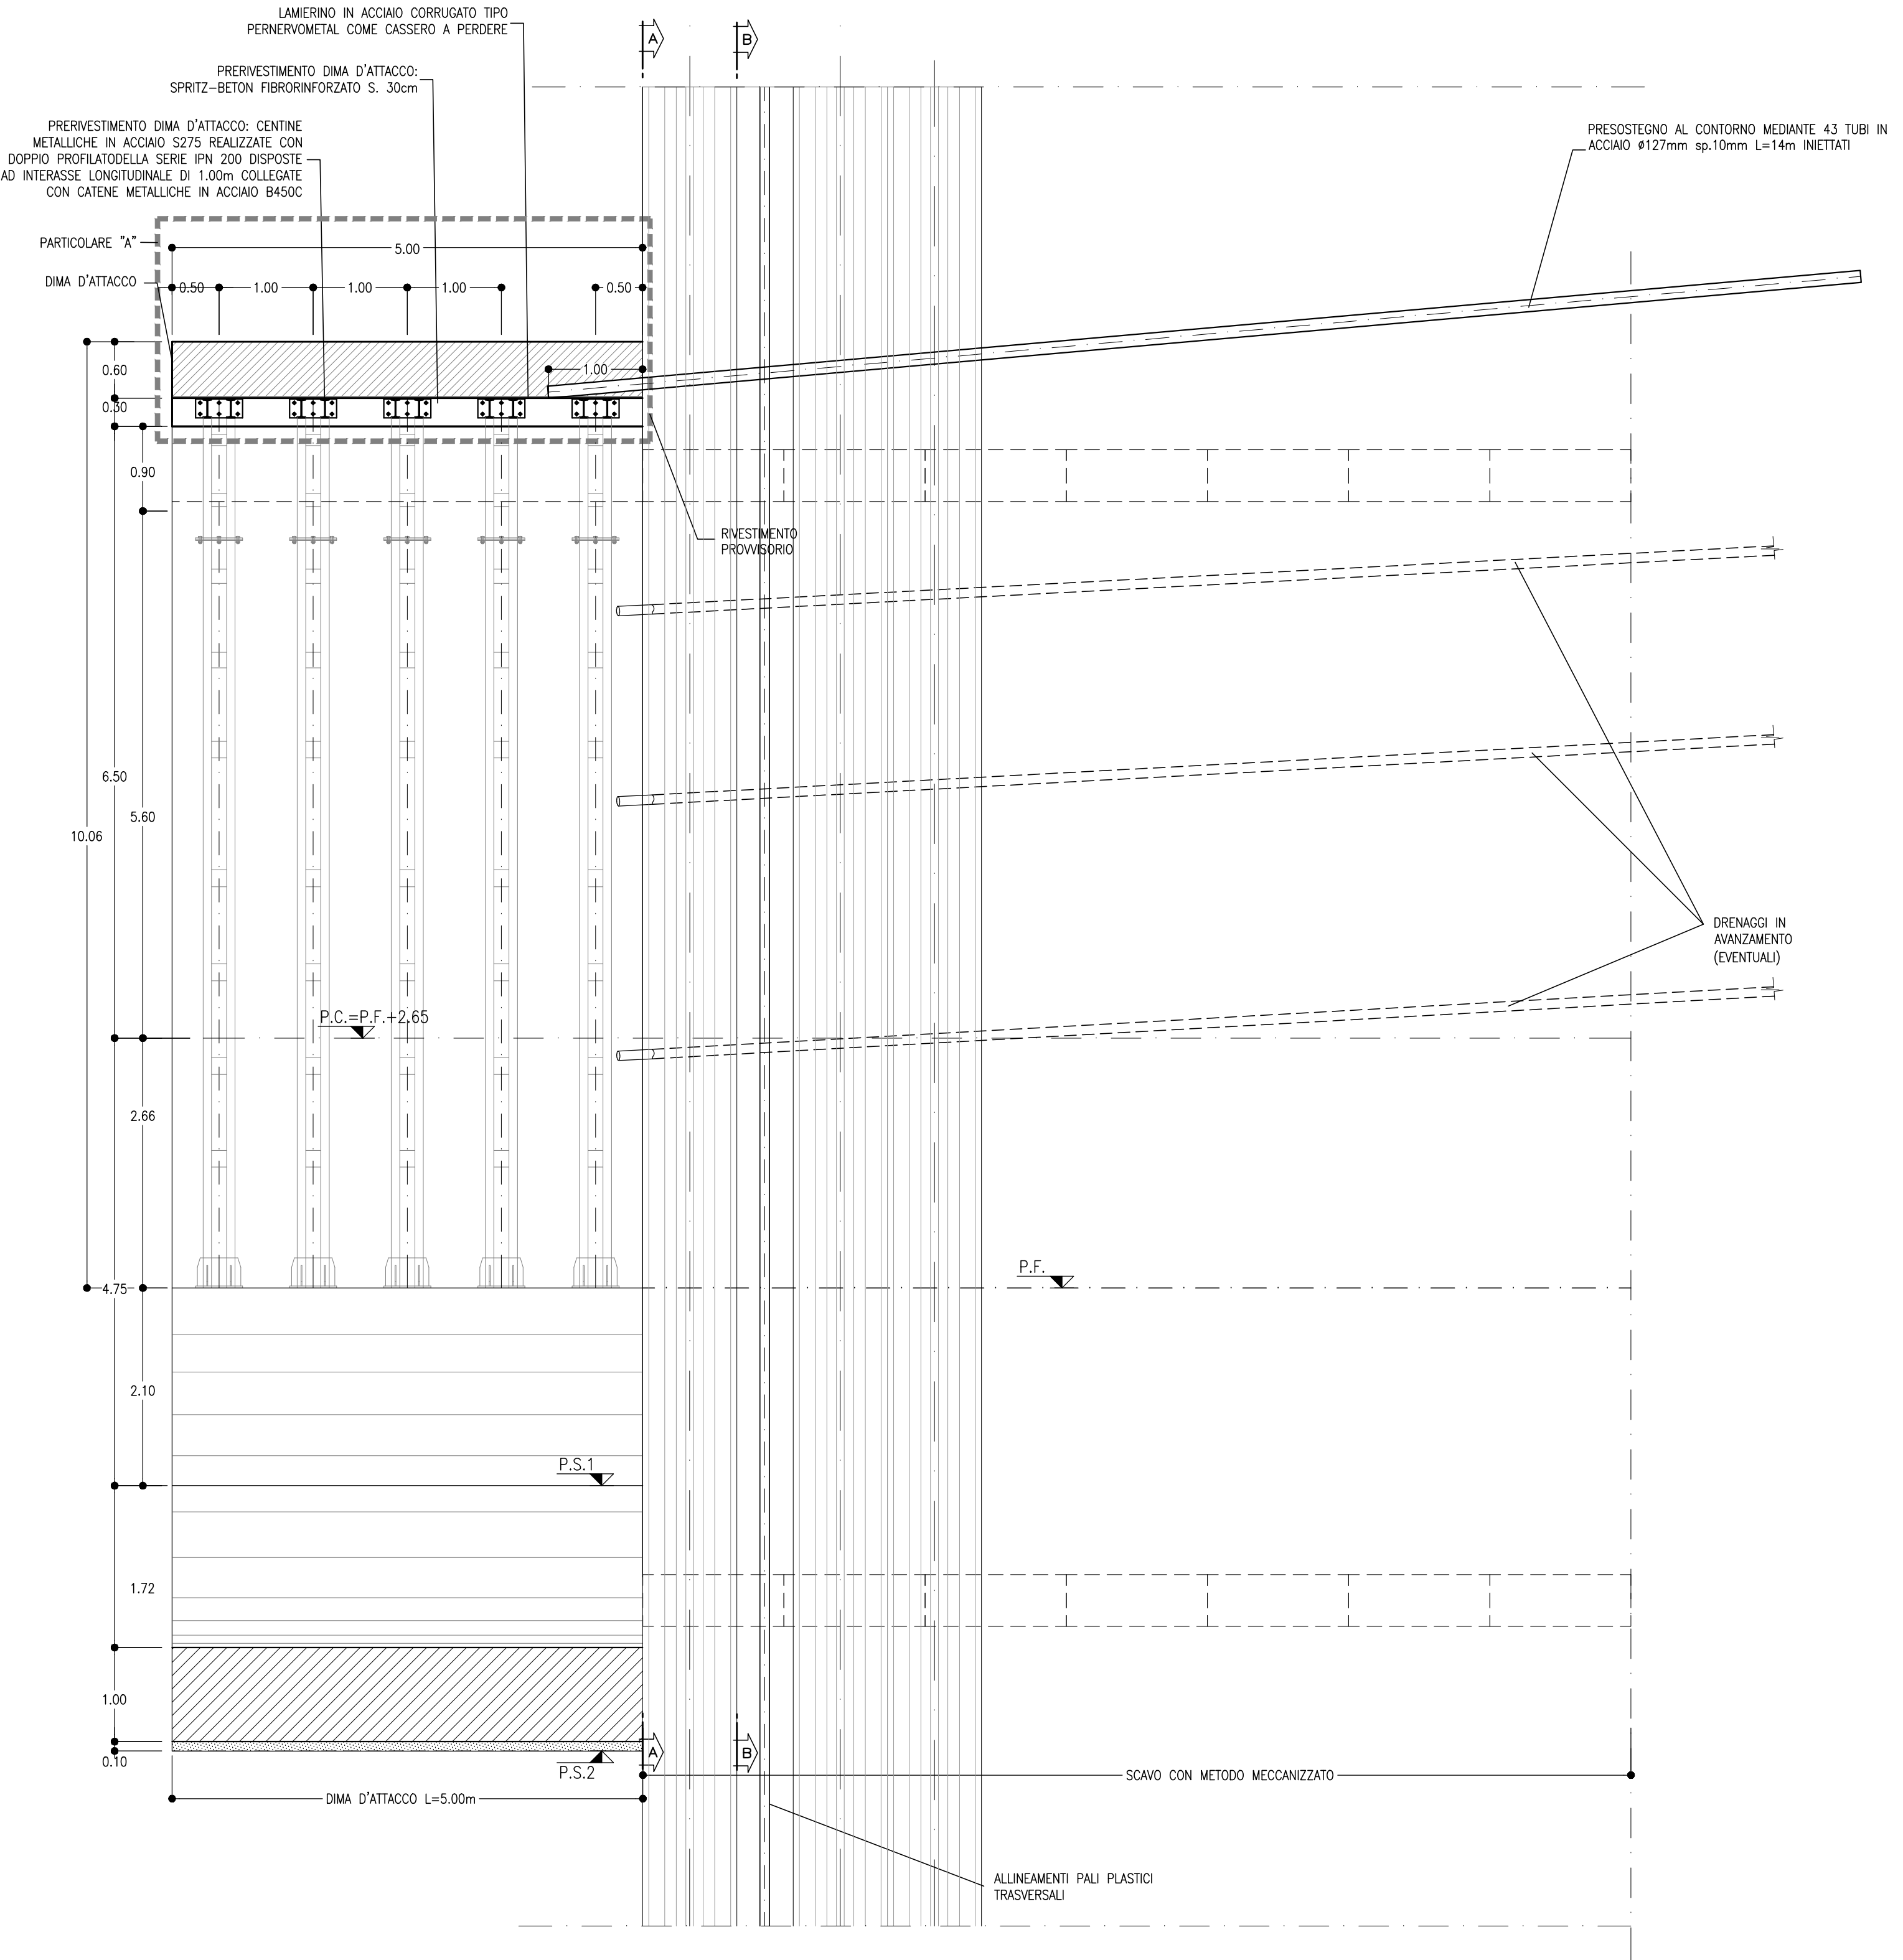

SEZIONE A-A
SCALA 1:50
DIMA D'ATTACCO

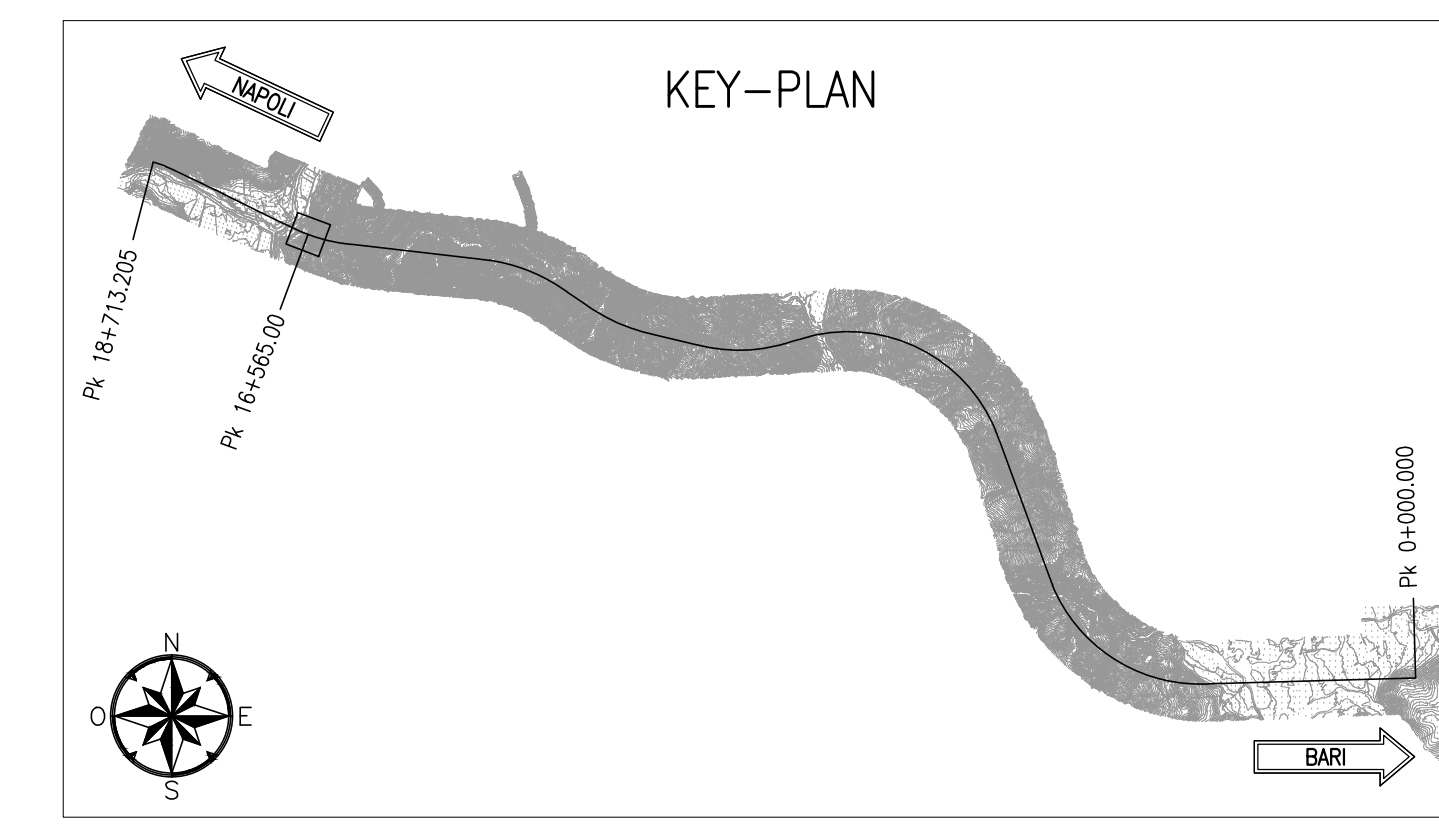
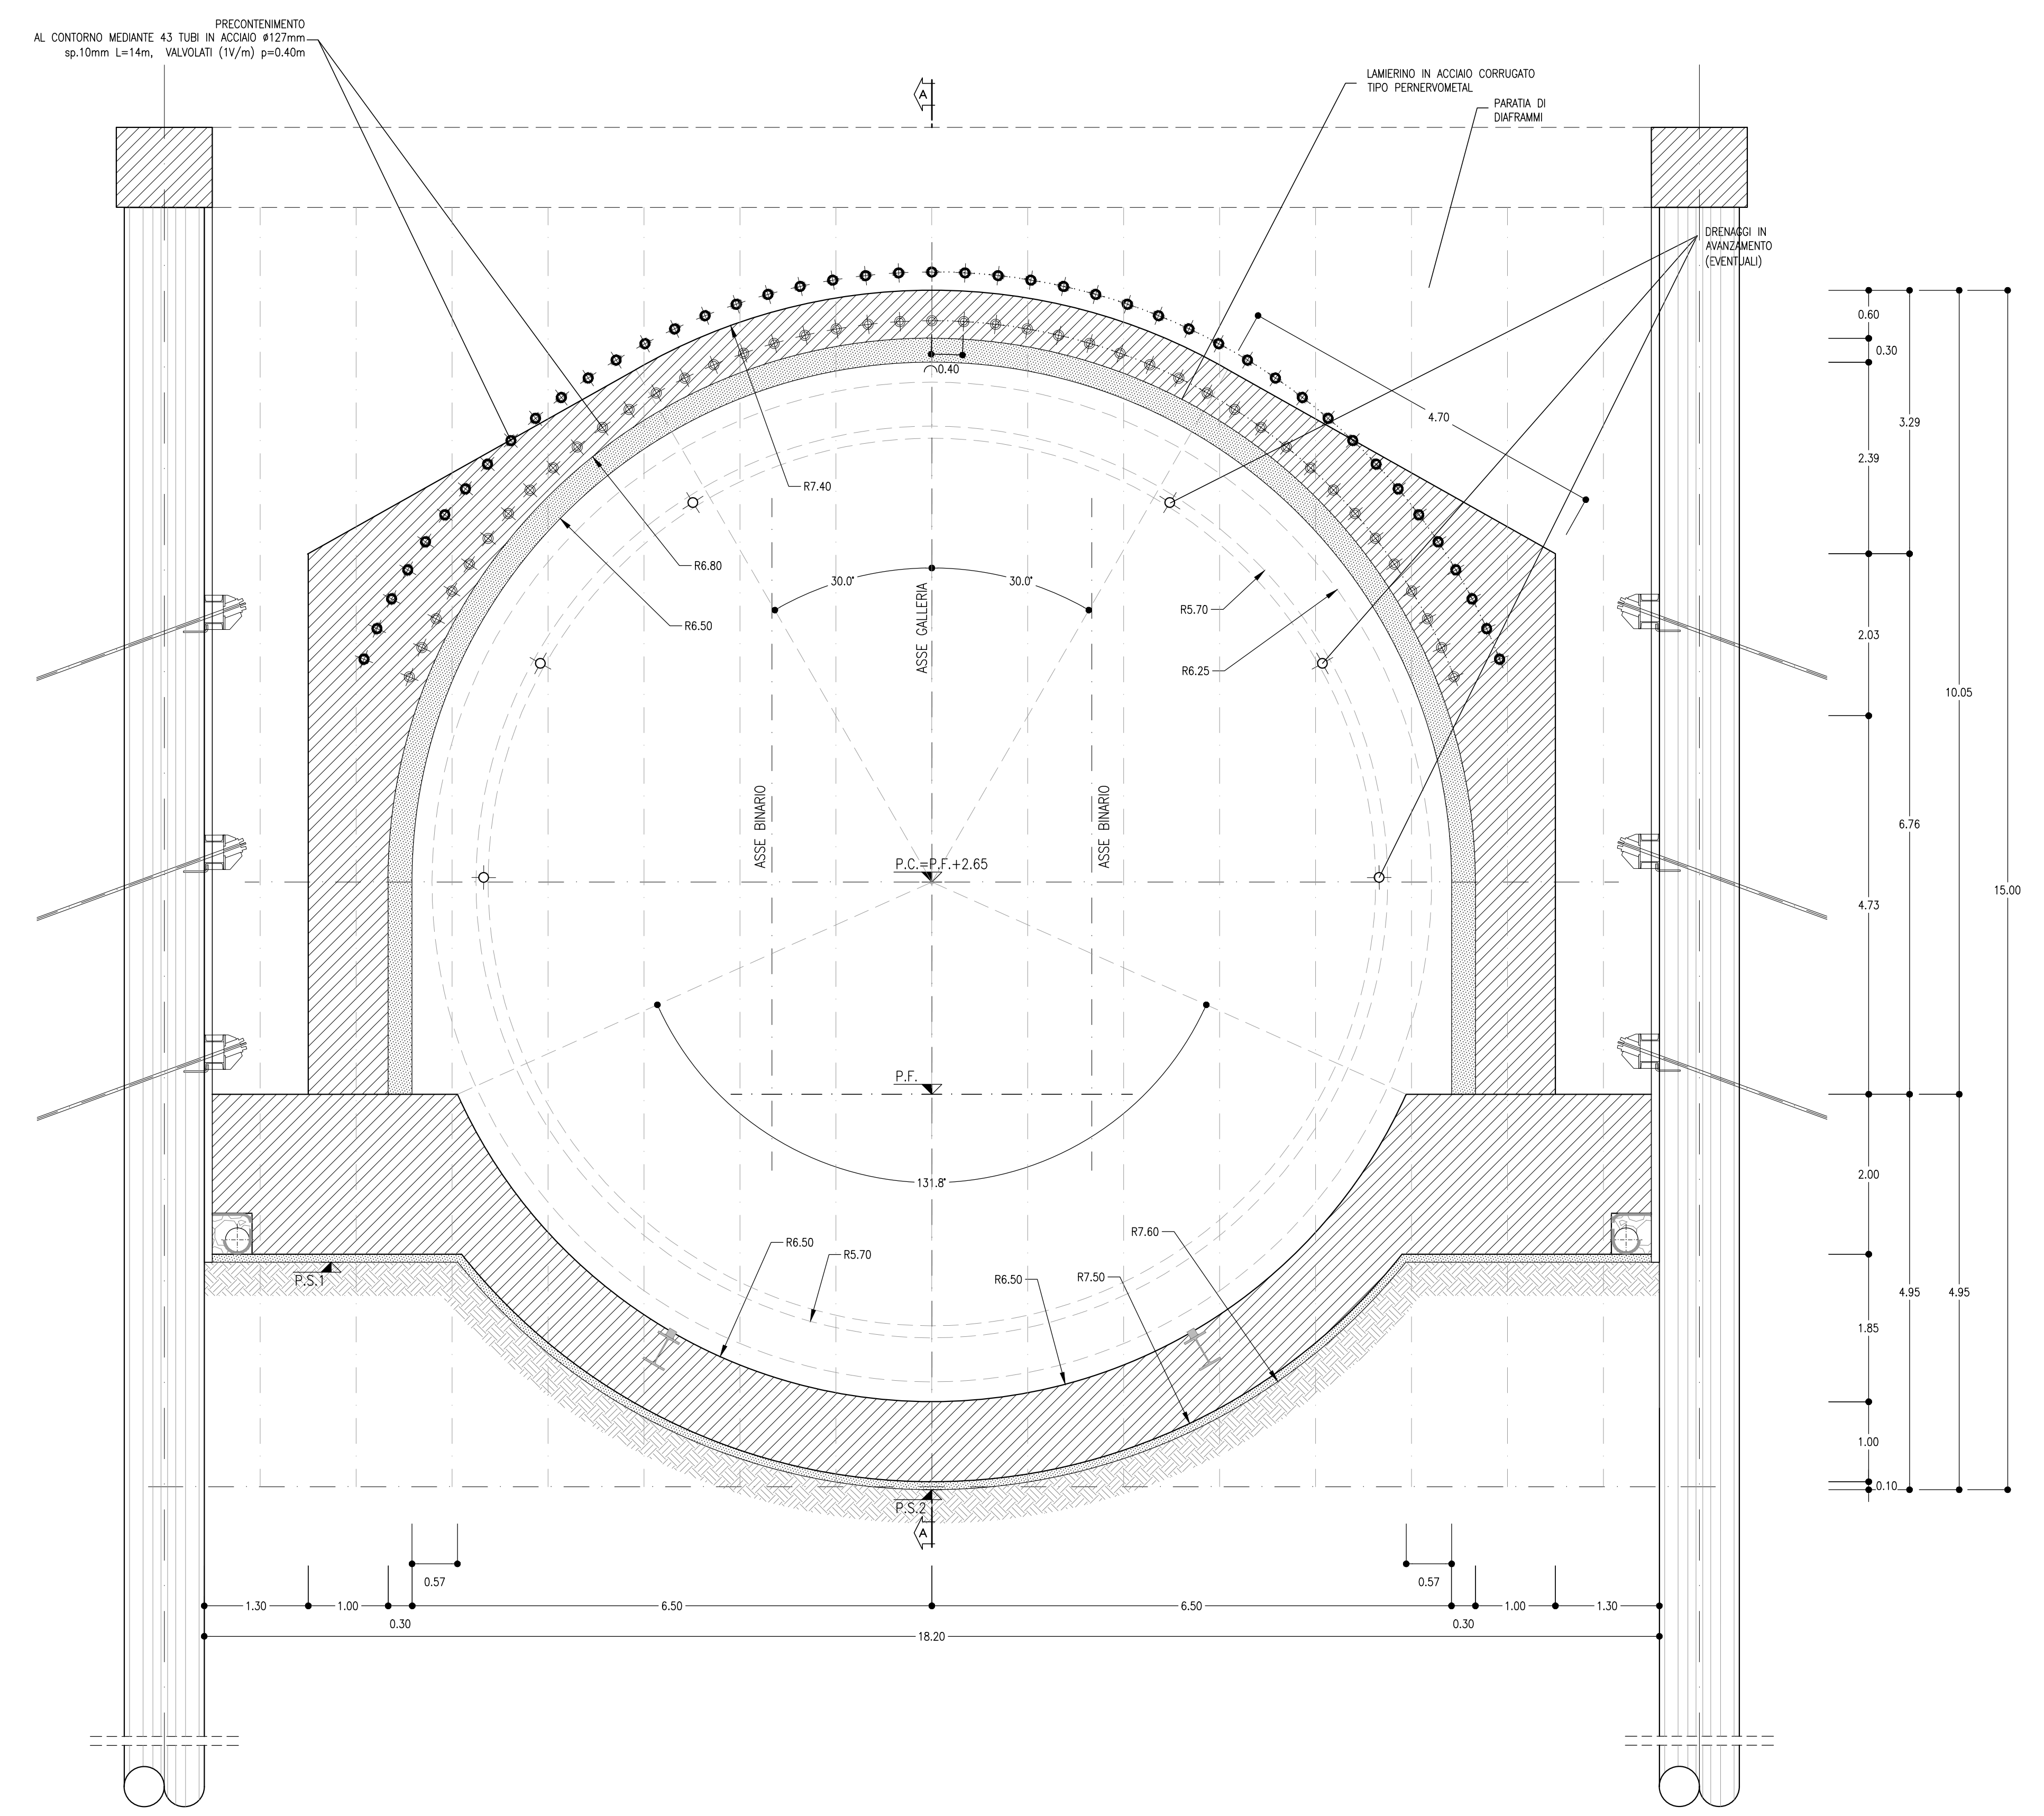


TABELLA RIASSUNTIVA - CONCIO D'ATTACCO ROCCHETTA LATO NAPOLI


SPRITZ-BETON FIBROFORZATO AL FRONTE	Sp: 0,10m SU OGNI SFONDO Sp: 0,15m FINE CAMPO
PRESOSTEGNO AL CONTORNO	n° 43 TUBI IN ACCIAIO #127mm sp.10mm L=14m, VALVOLATI (1V/m) p=0,40m
CONSOLIDAMENTI VERTICALI	n° 13 VTR VALVOLATI (2 VV/m) INNETATI CON MISCELE CEMENTITE, L=26m
DRENAGGI IN AVANZAMENTO (EVENTUALI)	N°6(2+3) TUBI MICROFORATI IN PVC L=24m
RIVESTIMENTO PROVVISORIO	CENTINE METALLICHE 2IPN 200 p=1m ±20t
RIVESTIMENTO DEFINITIVO GN	SPRITZ-BETON FIBROFORZATO AL CONTORNO Sp: 0,30m
RIVESTIMENTO DEFINITIVO IN CORRISPONDENZA DELLA DIMA	IN CONCI PREFABBRICATI
DIMA	CALOTTA Sp=0,80 IN CLS ARMATO (INCIDENZA 60kg/mc) IN CLS ARMATO (INCIDENZA ARMATURA 40kg/mc)

- FASI ESECUTIVE**
- FASE 1: REALIZZAZIONE DELLA SELLA PER LA TBM
 - FASE 2: ESECUZIONE DEL PRESOSTEGNO E ED INTERVENTI DALL'ALTO SECONDO LE GEOMETRIE IN PROGETTO
 - FASE 3: POSIZIONAMENTO CENTINE E REALIZZAZIONE DIMA D'ATTACCO
 - FASE 4: SPINTA DELLA MACCHINA DI SCAVO IN CORRISPONDENZA DEL FRONTE DELLA PARATA IN DIAPRAMMI
 - FASE 5: MONTAGGIO DELLA STRUTTURA DI CONTROSPINTA
 - FASE 6: SPINTA DELLA MACCHINA E SCAVO DELLA TRATTA NATURALE


- NOTE**
- EVENTUALI DIFFERENZE TRA LE MISURE TOTALI E LE SOMMATORIE DELLE MISURE PARZIALI SONO DOVUTE AGLI ARROTONDAMENTI AUTOMATICI DI AUTOCAD
 - PER LE CARATTERISTICHE DEI MATERIALI E NOTE DI CARATTERE GENERALE SI RIMANDA ALL'ELABORATO FIG001007SPONDO00001A

- LEGENDA**
- P.C.= PIANO DEI CENTRI
 - P.F.= PIANO DEL FERRO
 - P.S.1= PIANO DI SCAVO
 - P.S.2= PIANO DI SCAVO ARCO ROVESCIO

SEZIONE B-B
SCALA 1:50
SCAVO MECCANIZZATO

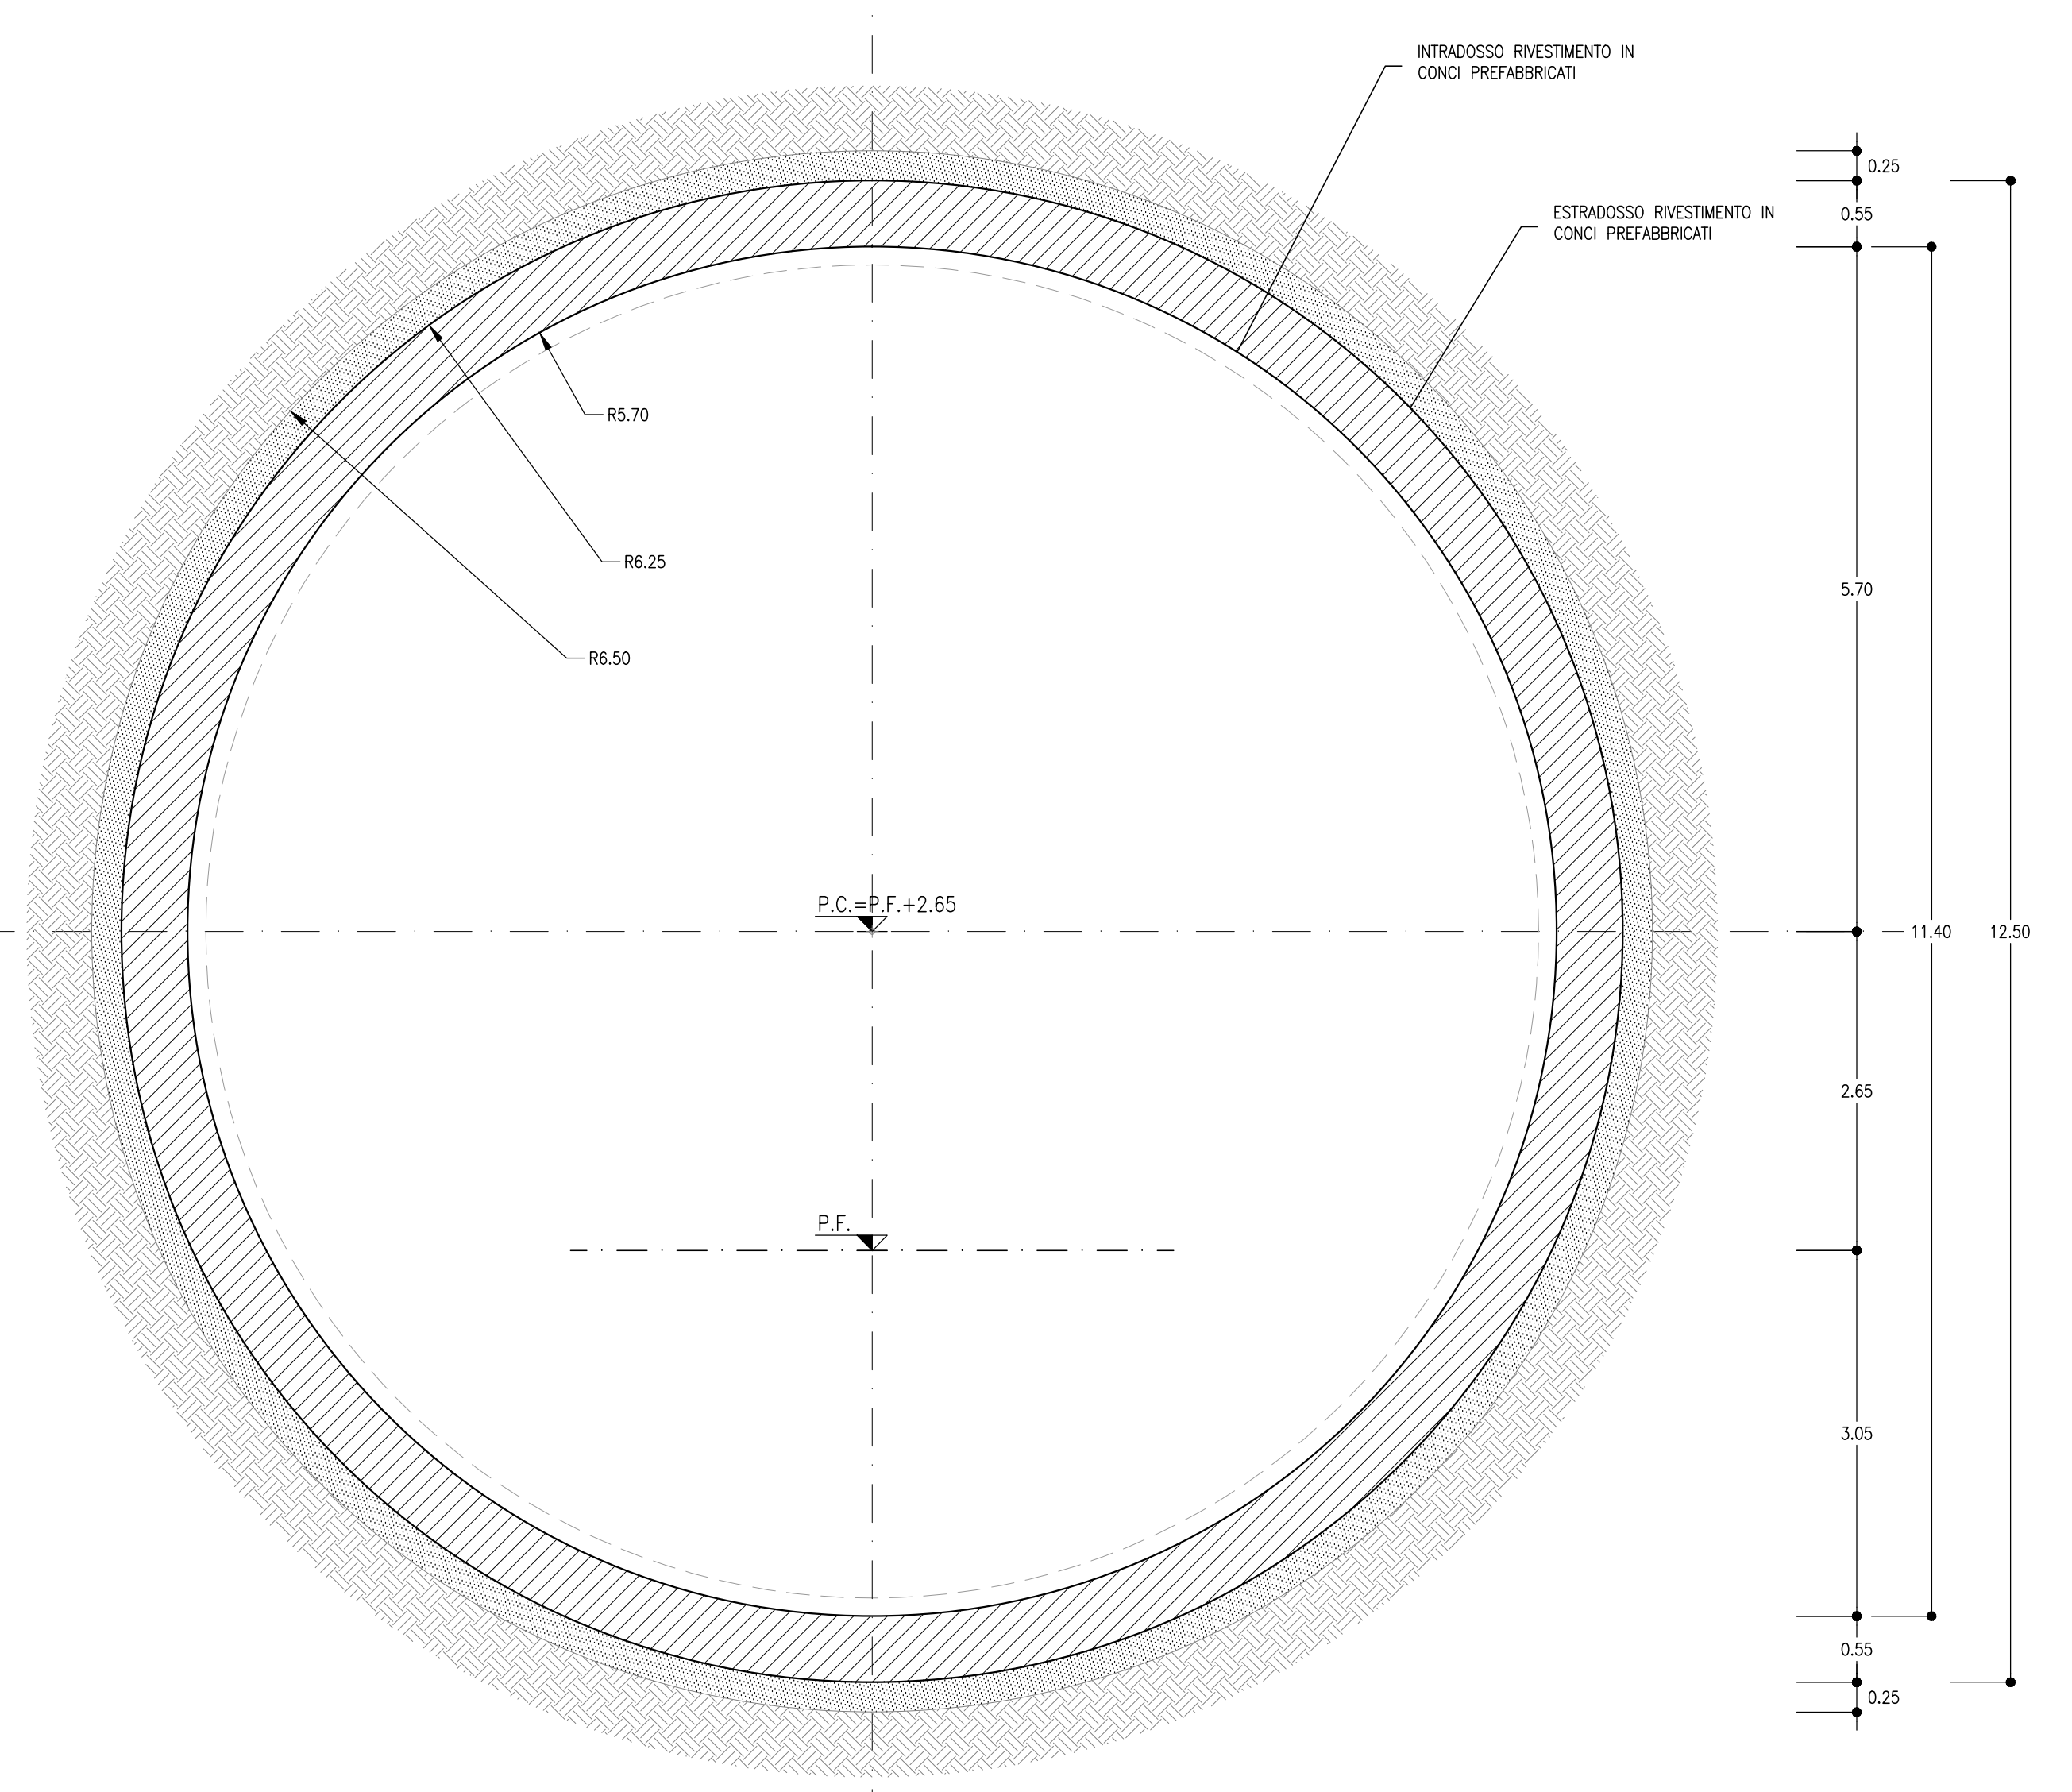

PARTICOLARE "A"
SCALA 1:20

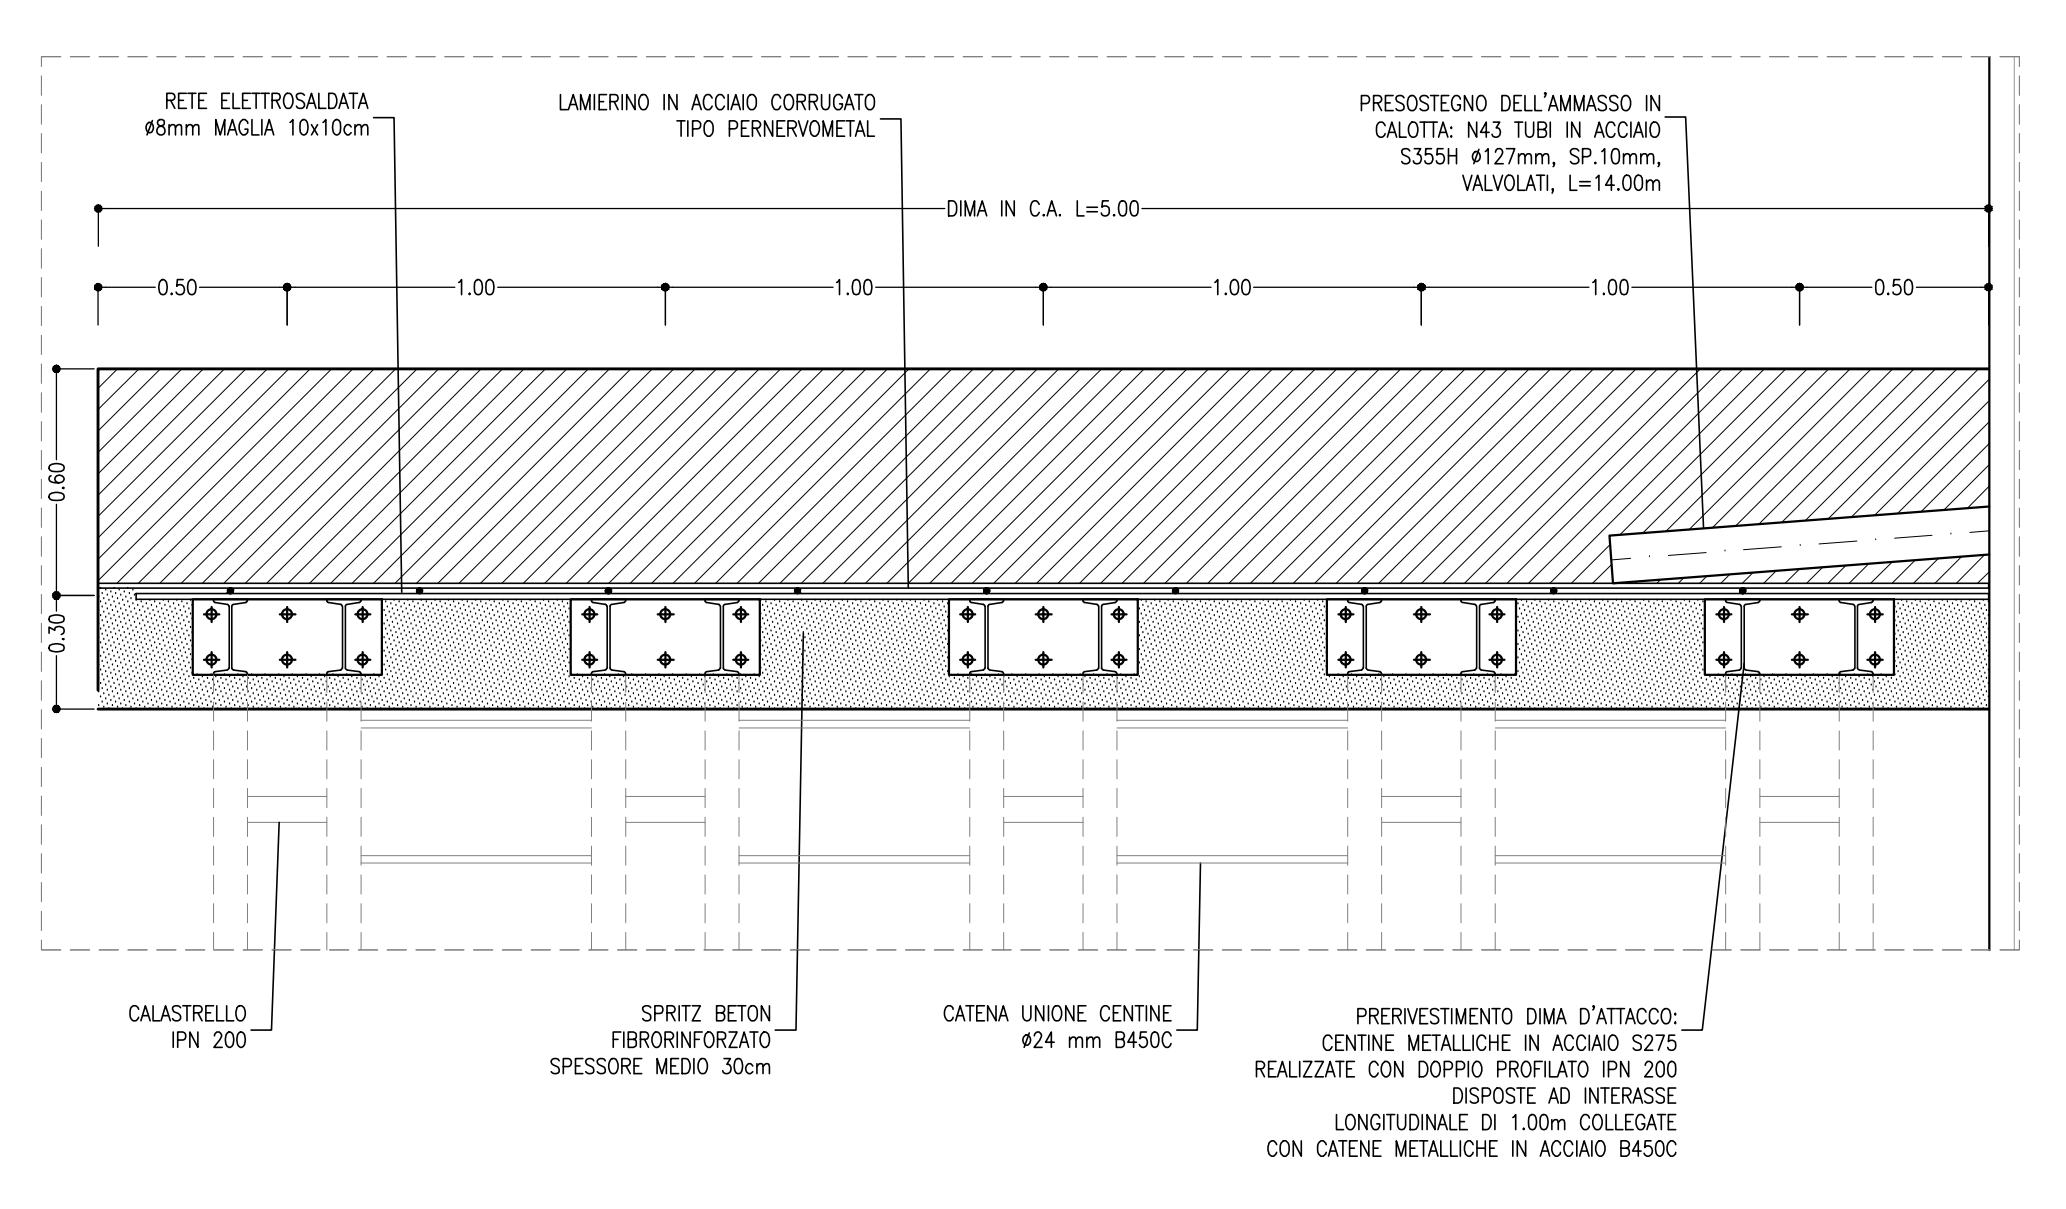

COMMITTENTE:
RFI
GRUPPO FERROVIARIO ITALIANO
GRUPPO FERROVIE DELLO STATO ITALIANE

PROGETTAZIONE:
ITALFERR
GRUPPO FERROVIE DELLO STATO ITALIANE

DIREZIONE TECNICA
U.O. GALLERIE
PROGETTO DEFINITIVO

ITINERARIO NAPOLI - BARI
RADDOPPIO TRATTA APICE - ORSARA
I LOTTO FUNZIONALE APICE - HIRPINIA

GALLERIA ROCCHETTA - IMBOCCO LATO NAPOLI
Dima e concio d'attacco - Scavo e consolidamenti

SCALA: 1:50

COMMESSA	LOTTO	FASE	ENTE	TIPO DOC.	OPERA/DISCIPLINA	PROGR.	REV.
IFOG	01	D	07	BB	GA0600	001	A

Revis.	Descrizione	Redatto	Data	Verificato	Data	Approvato	Data	Autorizzato	Data
A	Emissione esecutiva	E. F. F.	Luglio 2017	R. F. F.	Luglio 2017	D. A. P.	Luglio 2017	A. S. C.	Luglio 2017

File: IFG01D07BGA0600001A.dwg n. Elab: 493