

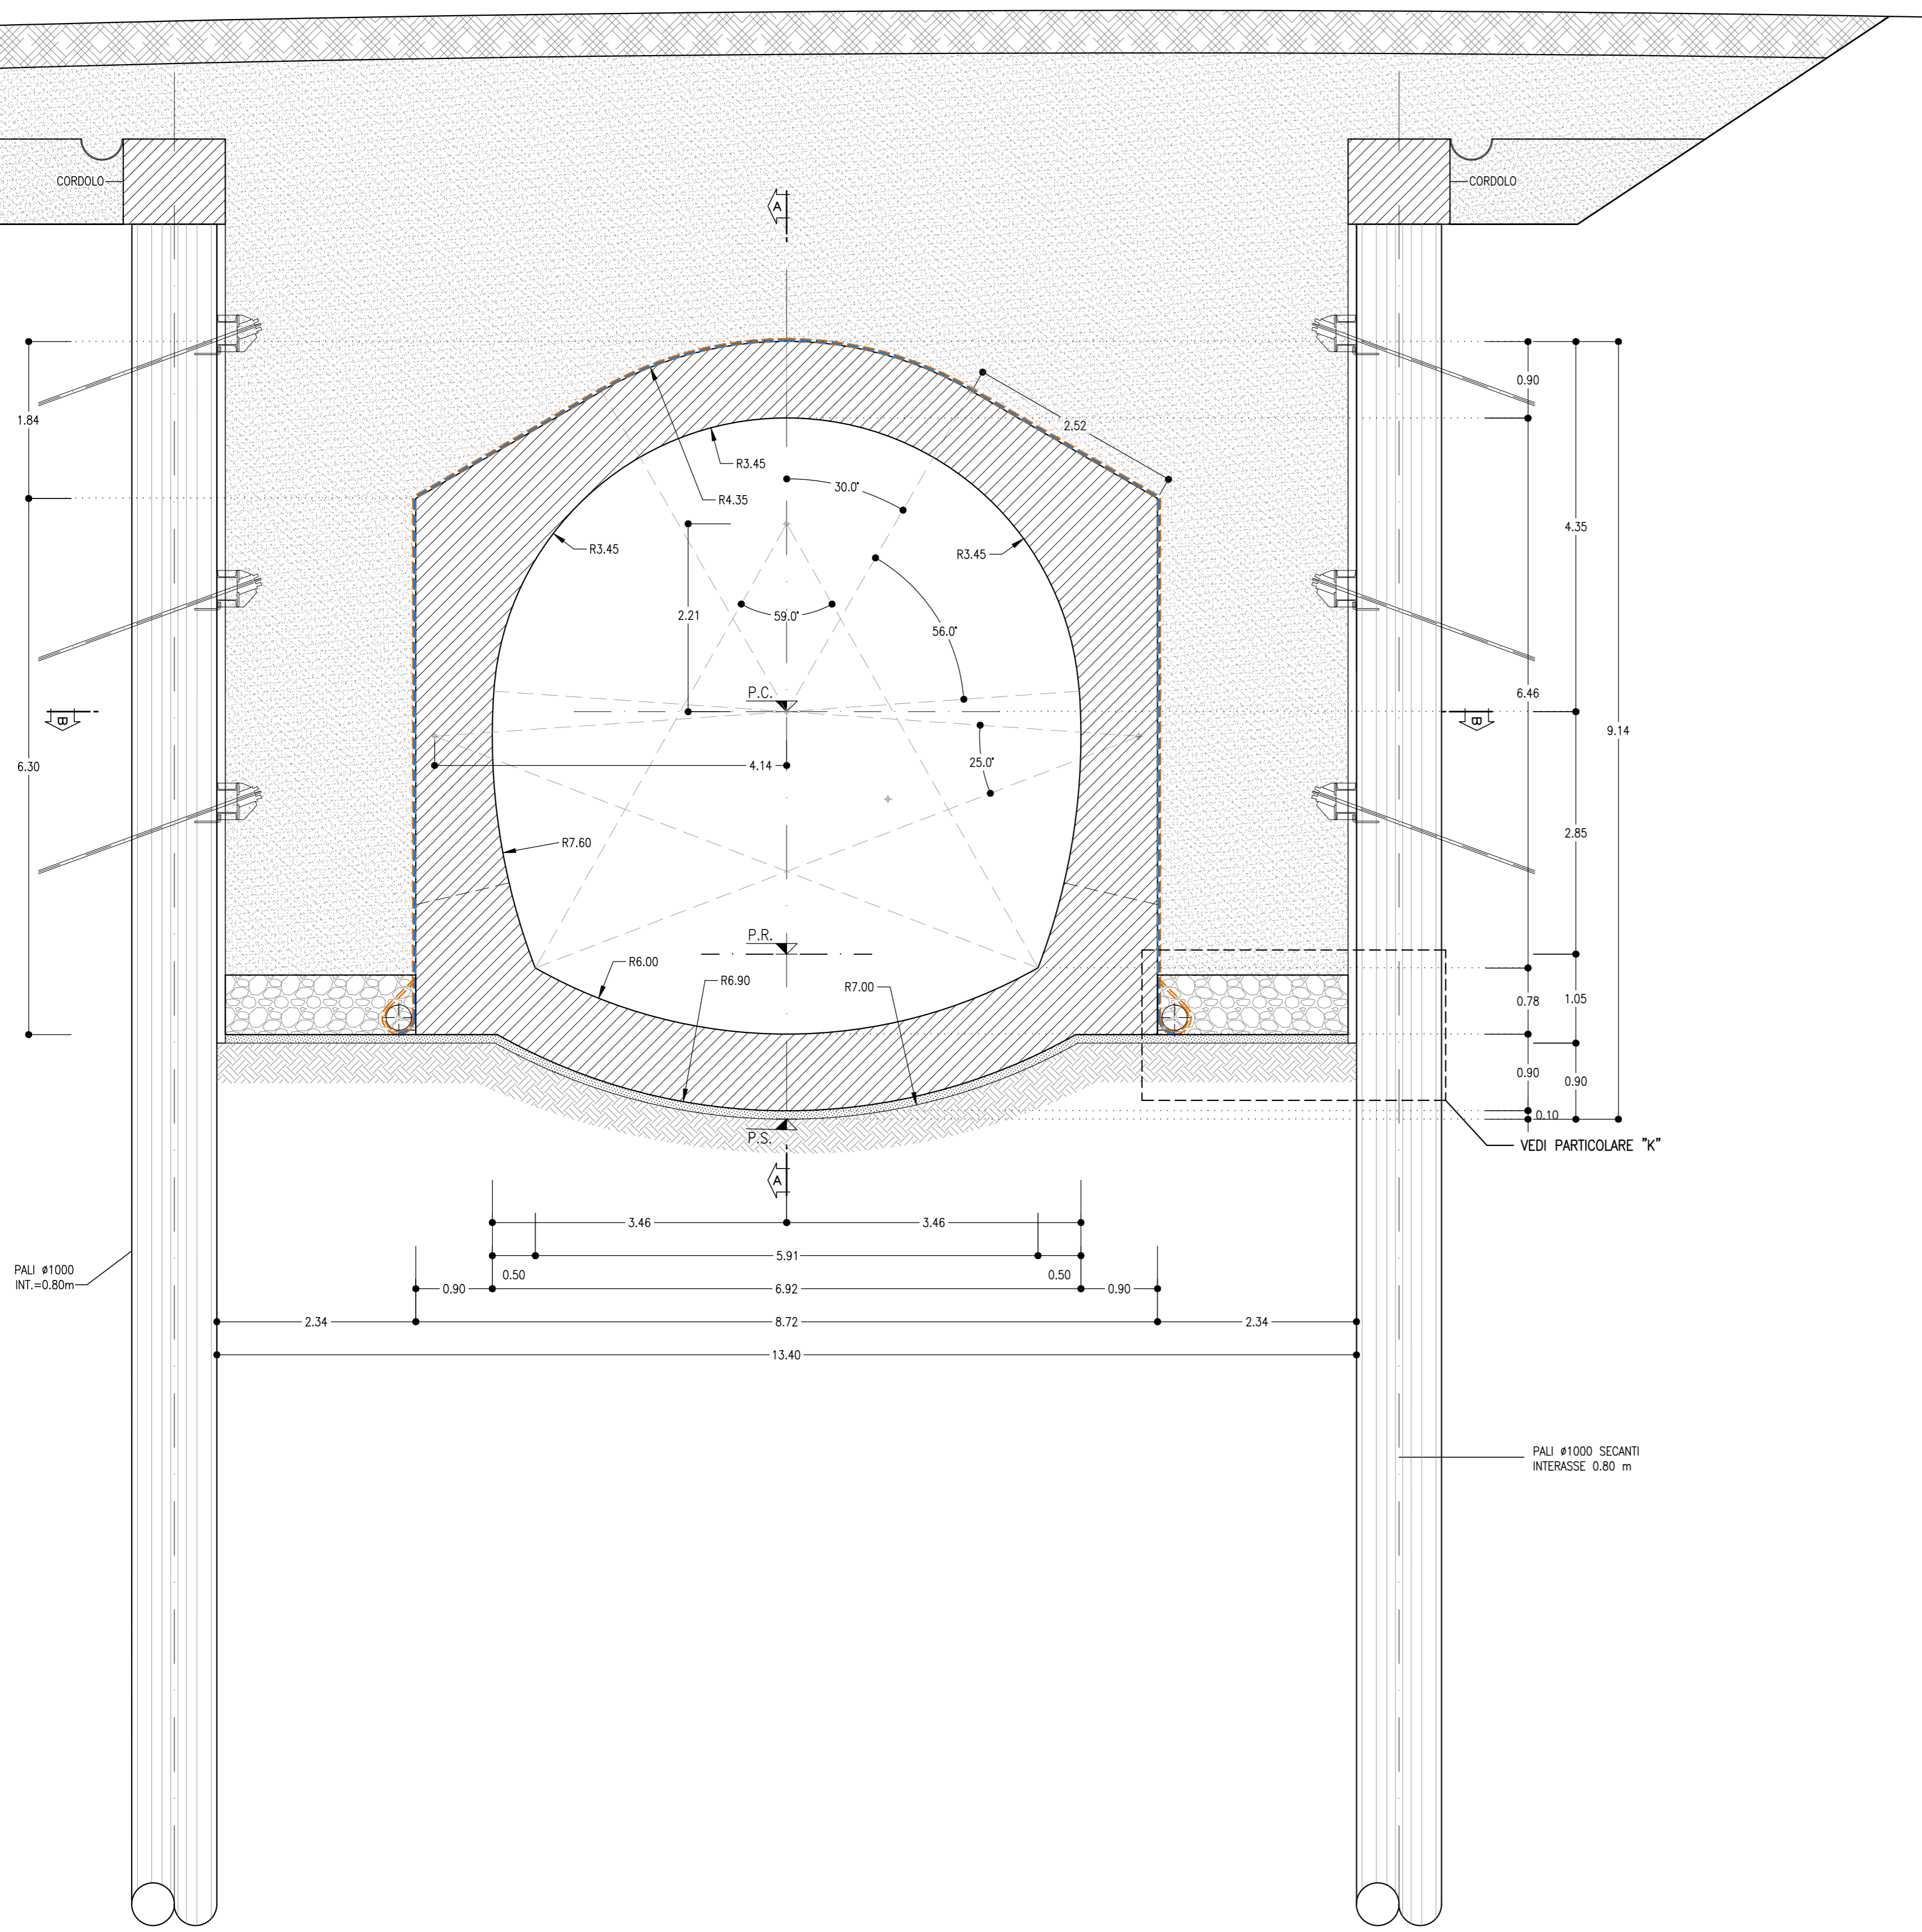



SEZIONE
SCALA 1:50
GALLERIA ARTIFICIALE

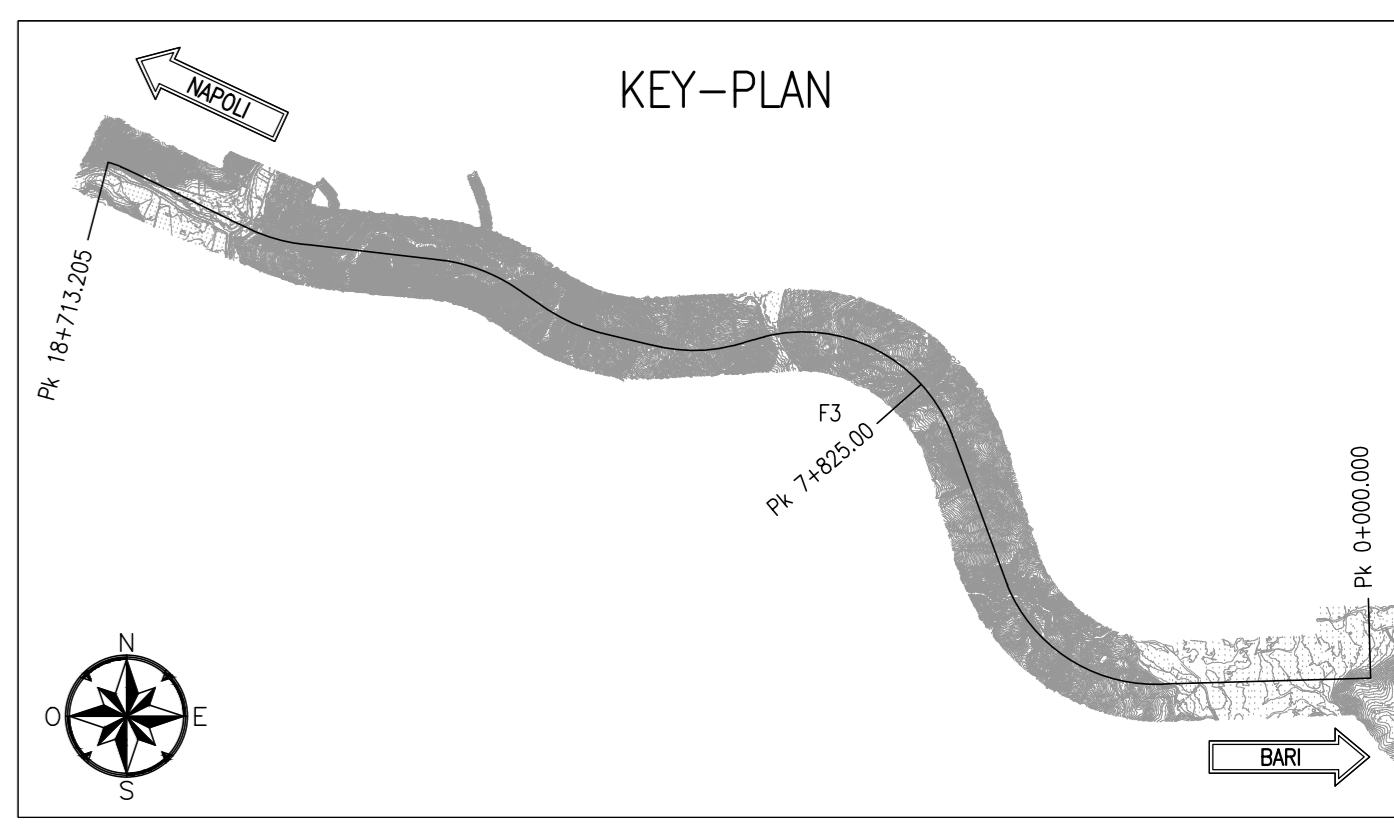

SEZIONE B-B
SCALA 1:50

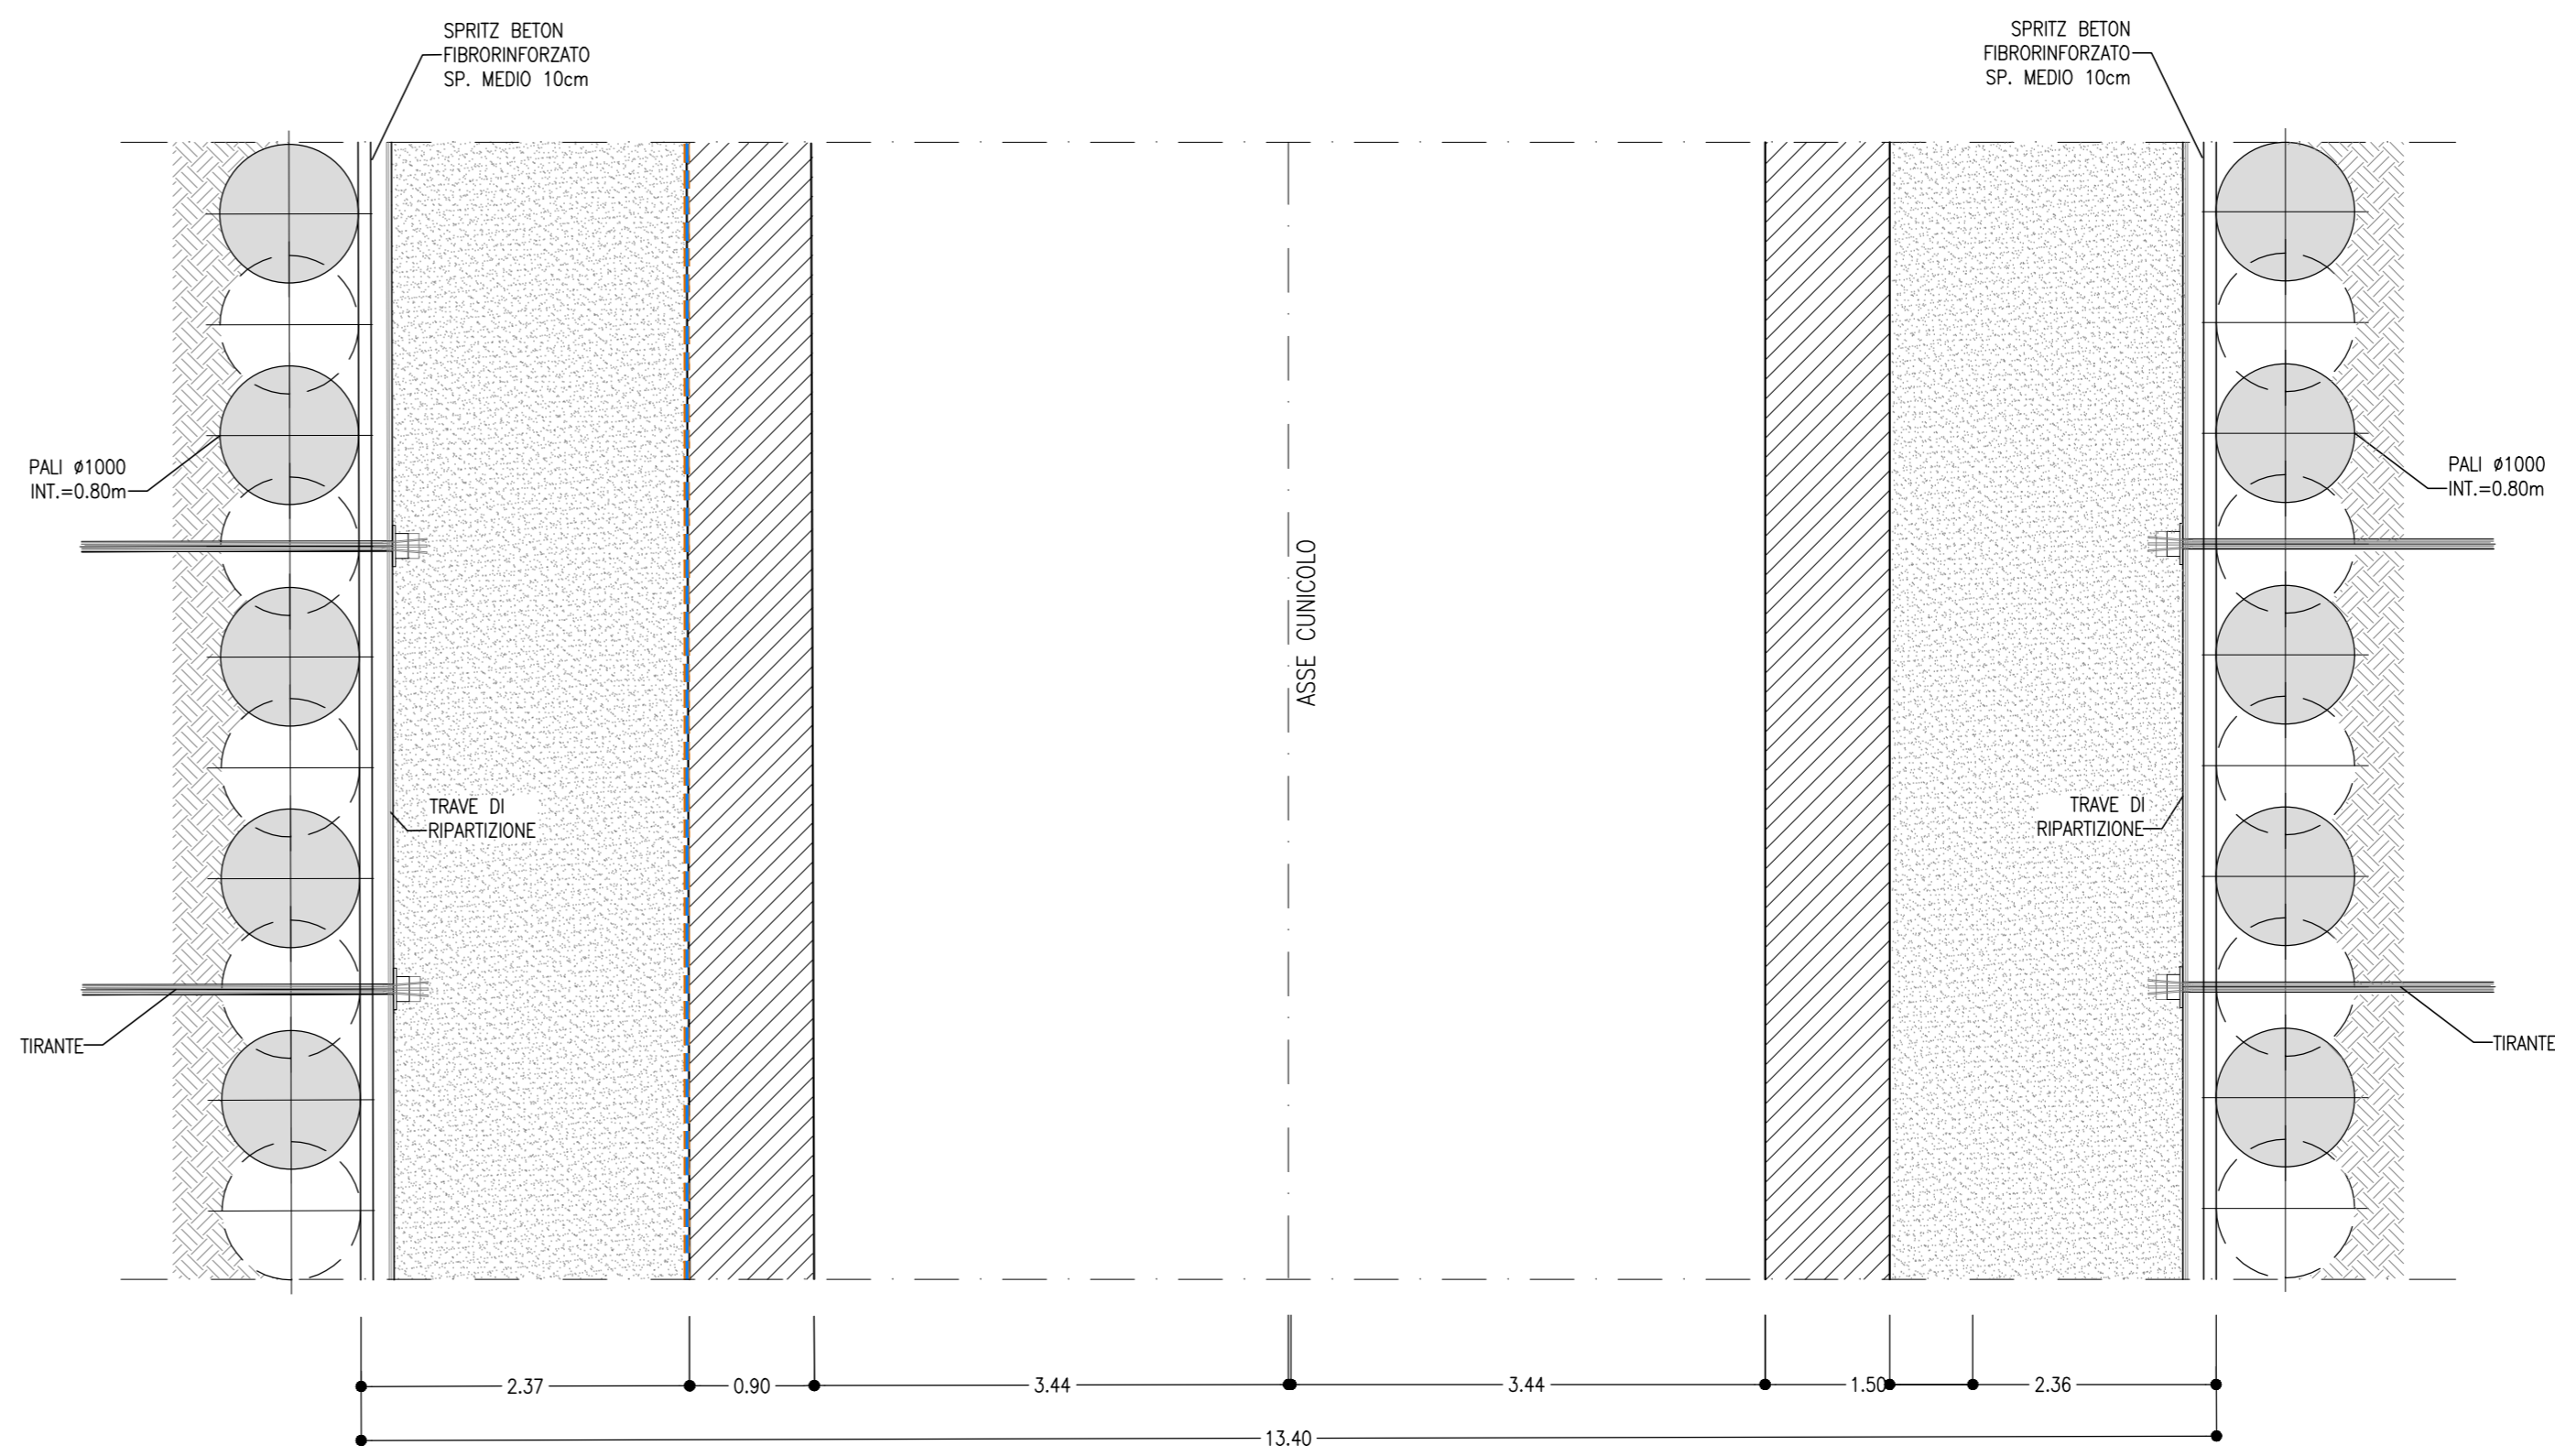

PARTICOLARE "K"
SCALA 1:20

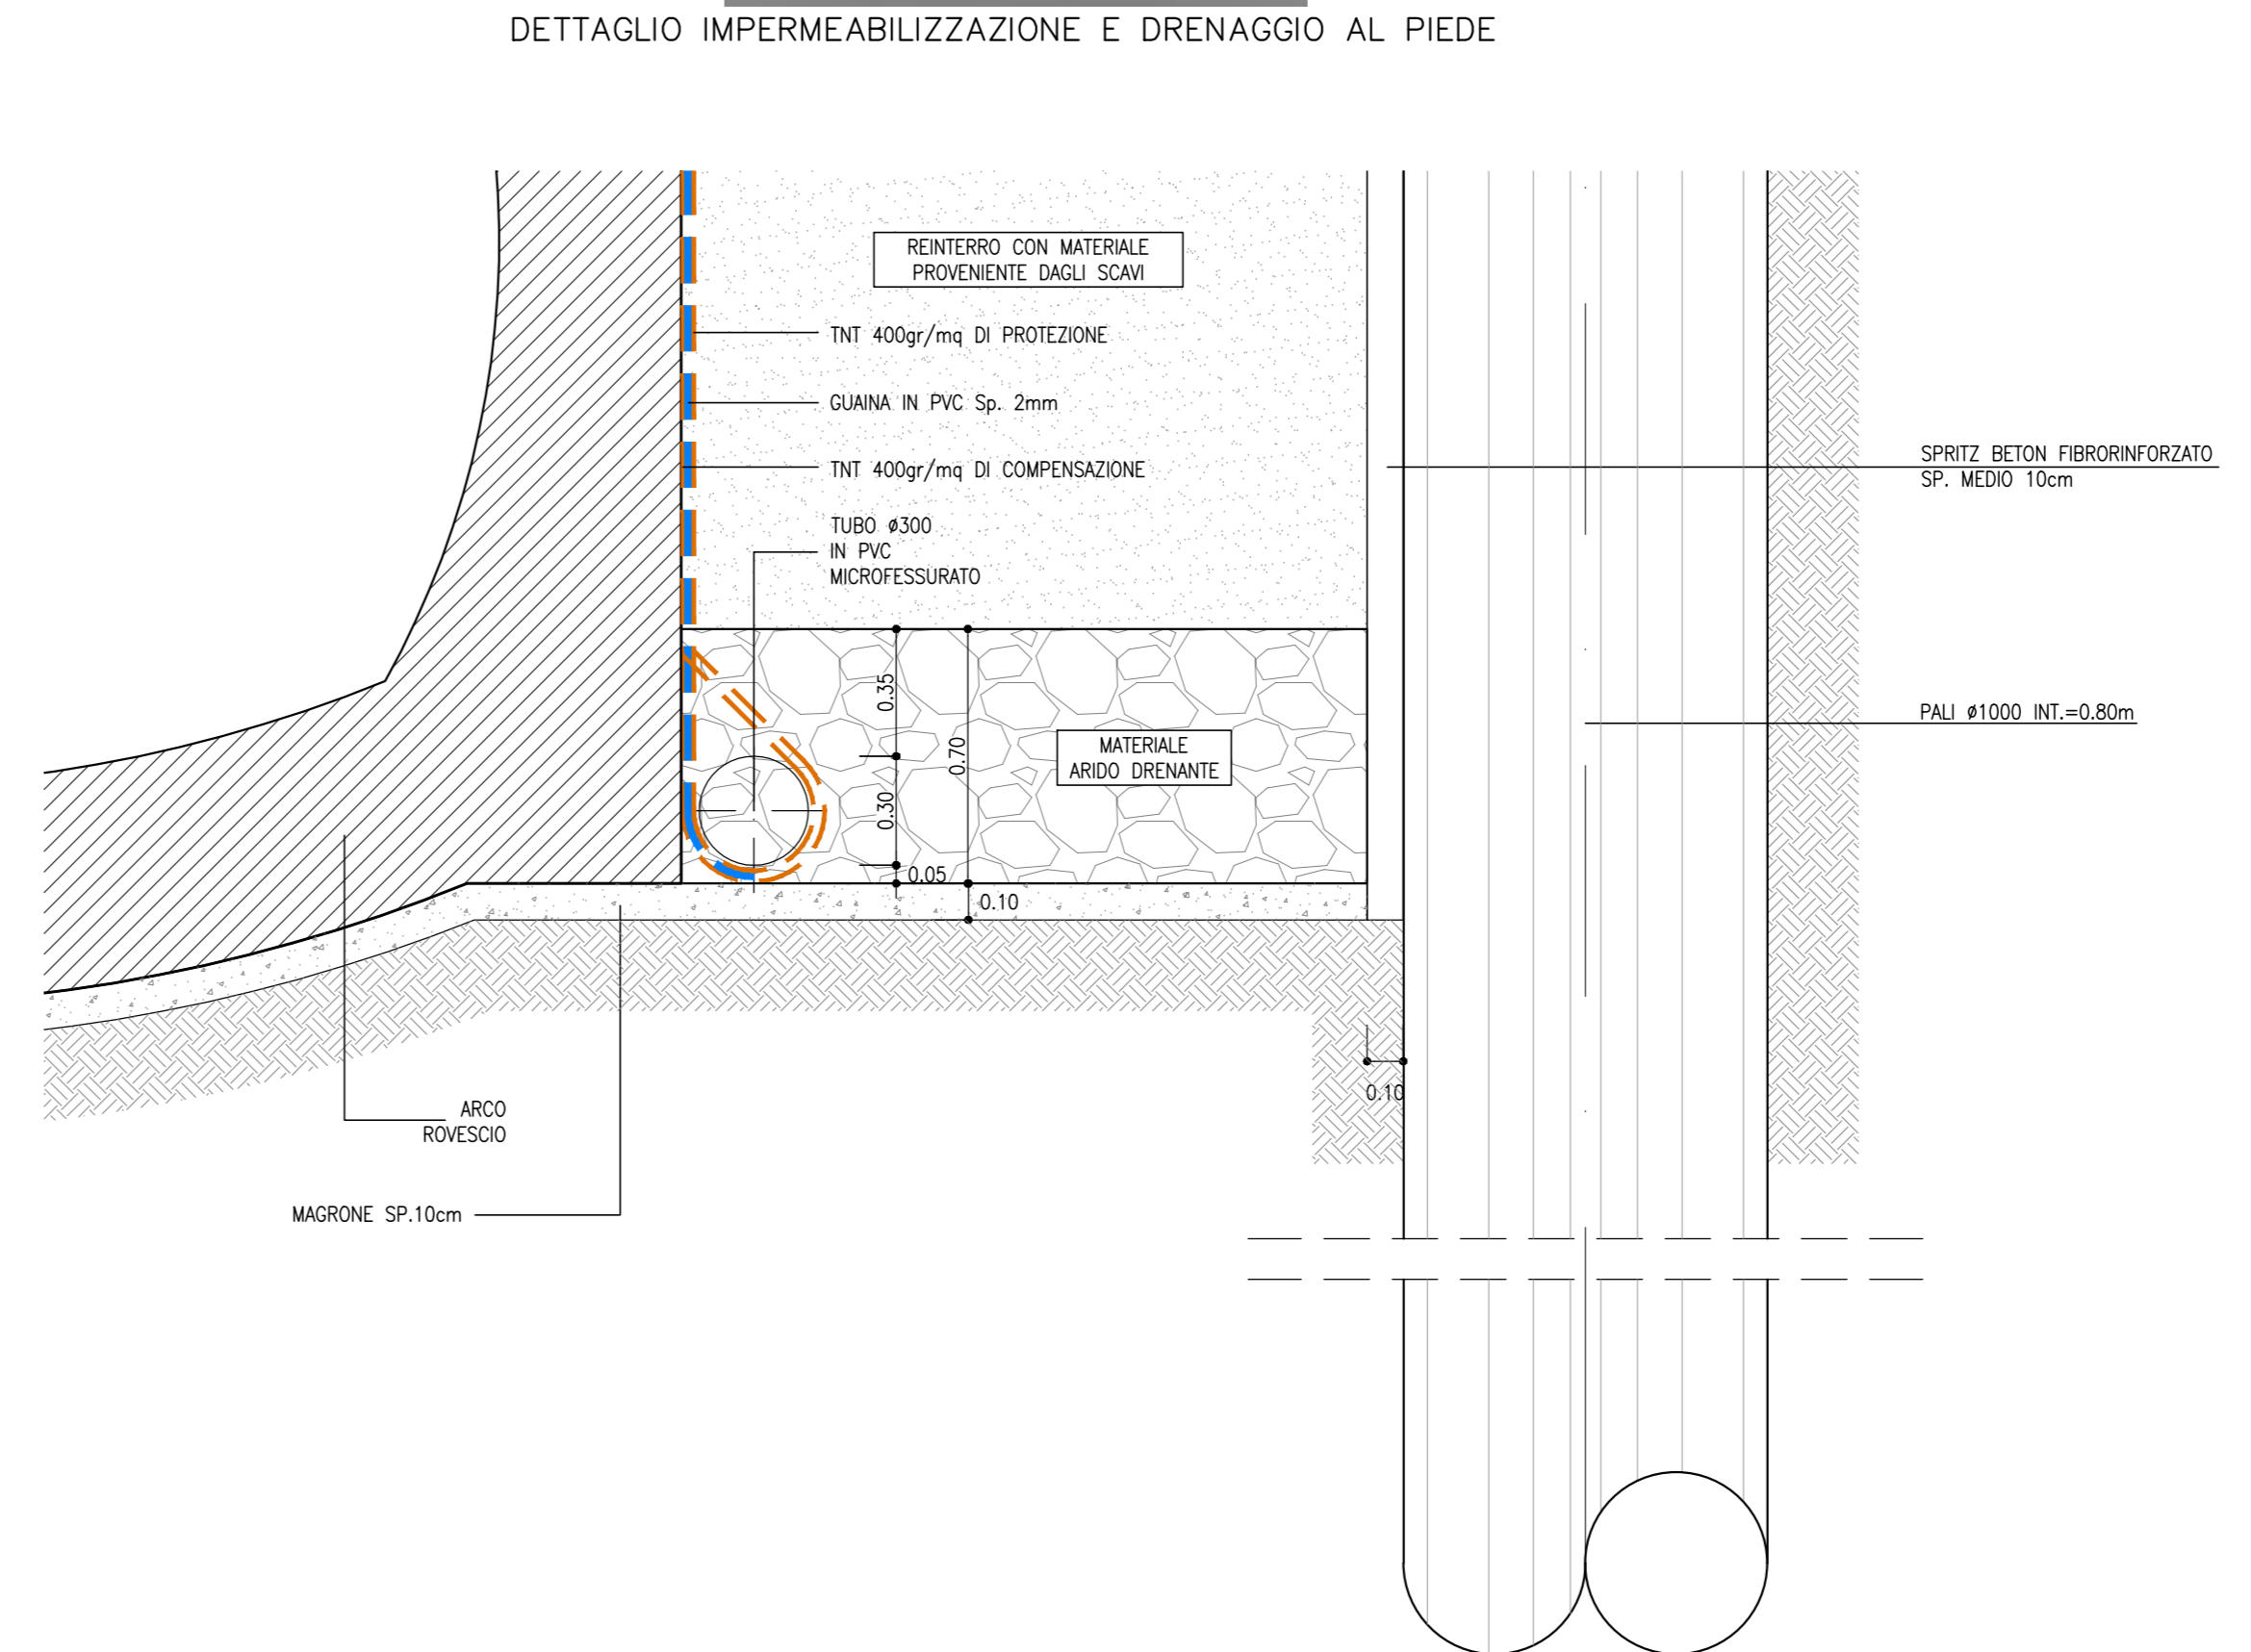

INCIDENZE

CALOTTA E PIEDRITTI	50 kg/mc
ARCO ROVESCIO	50 kg/mc


NOTE

- EVENTUALI DIFFERENZE TRA LE MISURE TOTALI E LE SOMMATORIE DELLE MISURE PARZIALI SONO DOVUTE AGLI ARROTONDAMENTI AUTOMATICI DI AUTOCAD
- PER LE CARATTERISTICHE DEI MATERIALI E NOTE DI CARATTERE GENERALE SI RIMANDA ALL'ELABORATO IFG01D07SPG00000001A

LEGENDA

P.C.=	PIANO DEI CENTRI
P.R.=	PIANO DI ROTOLAMENTO
P.S.=	PIANO DI SCAVO

SEZIONE A-A
SCALA 1:50

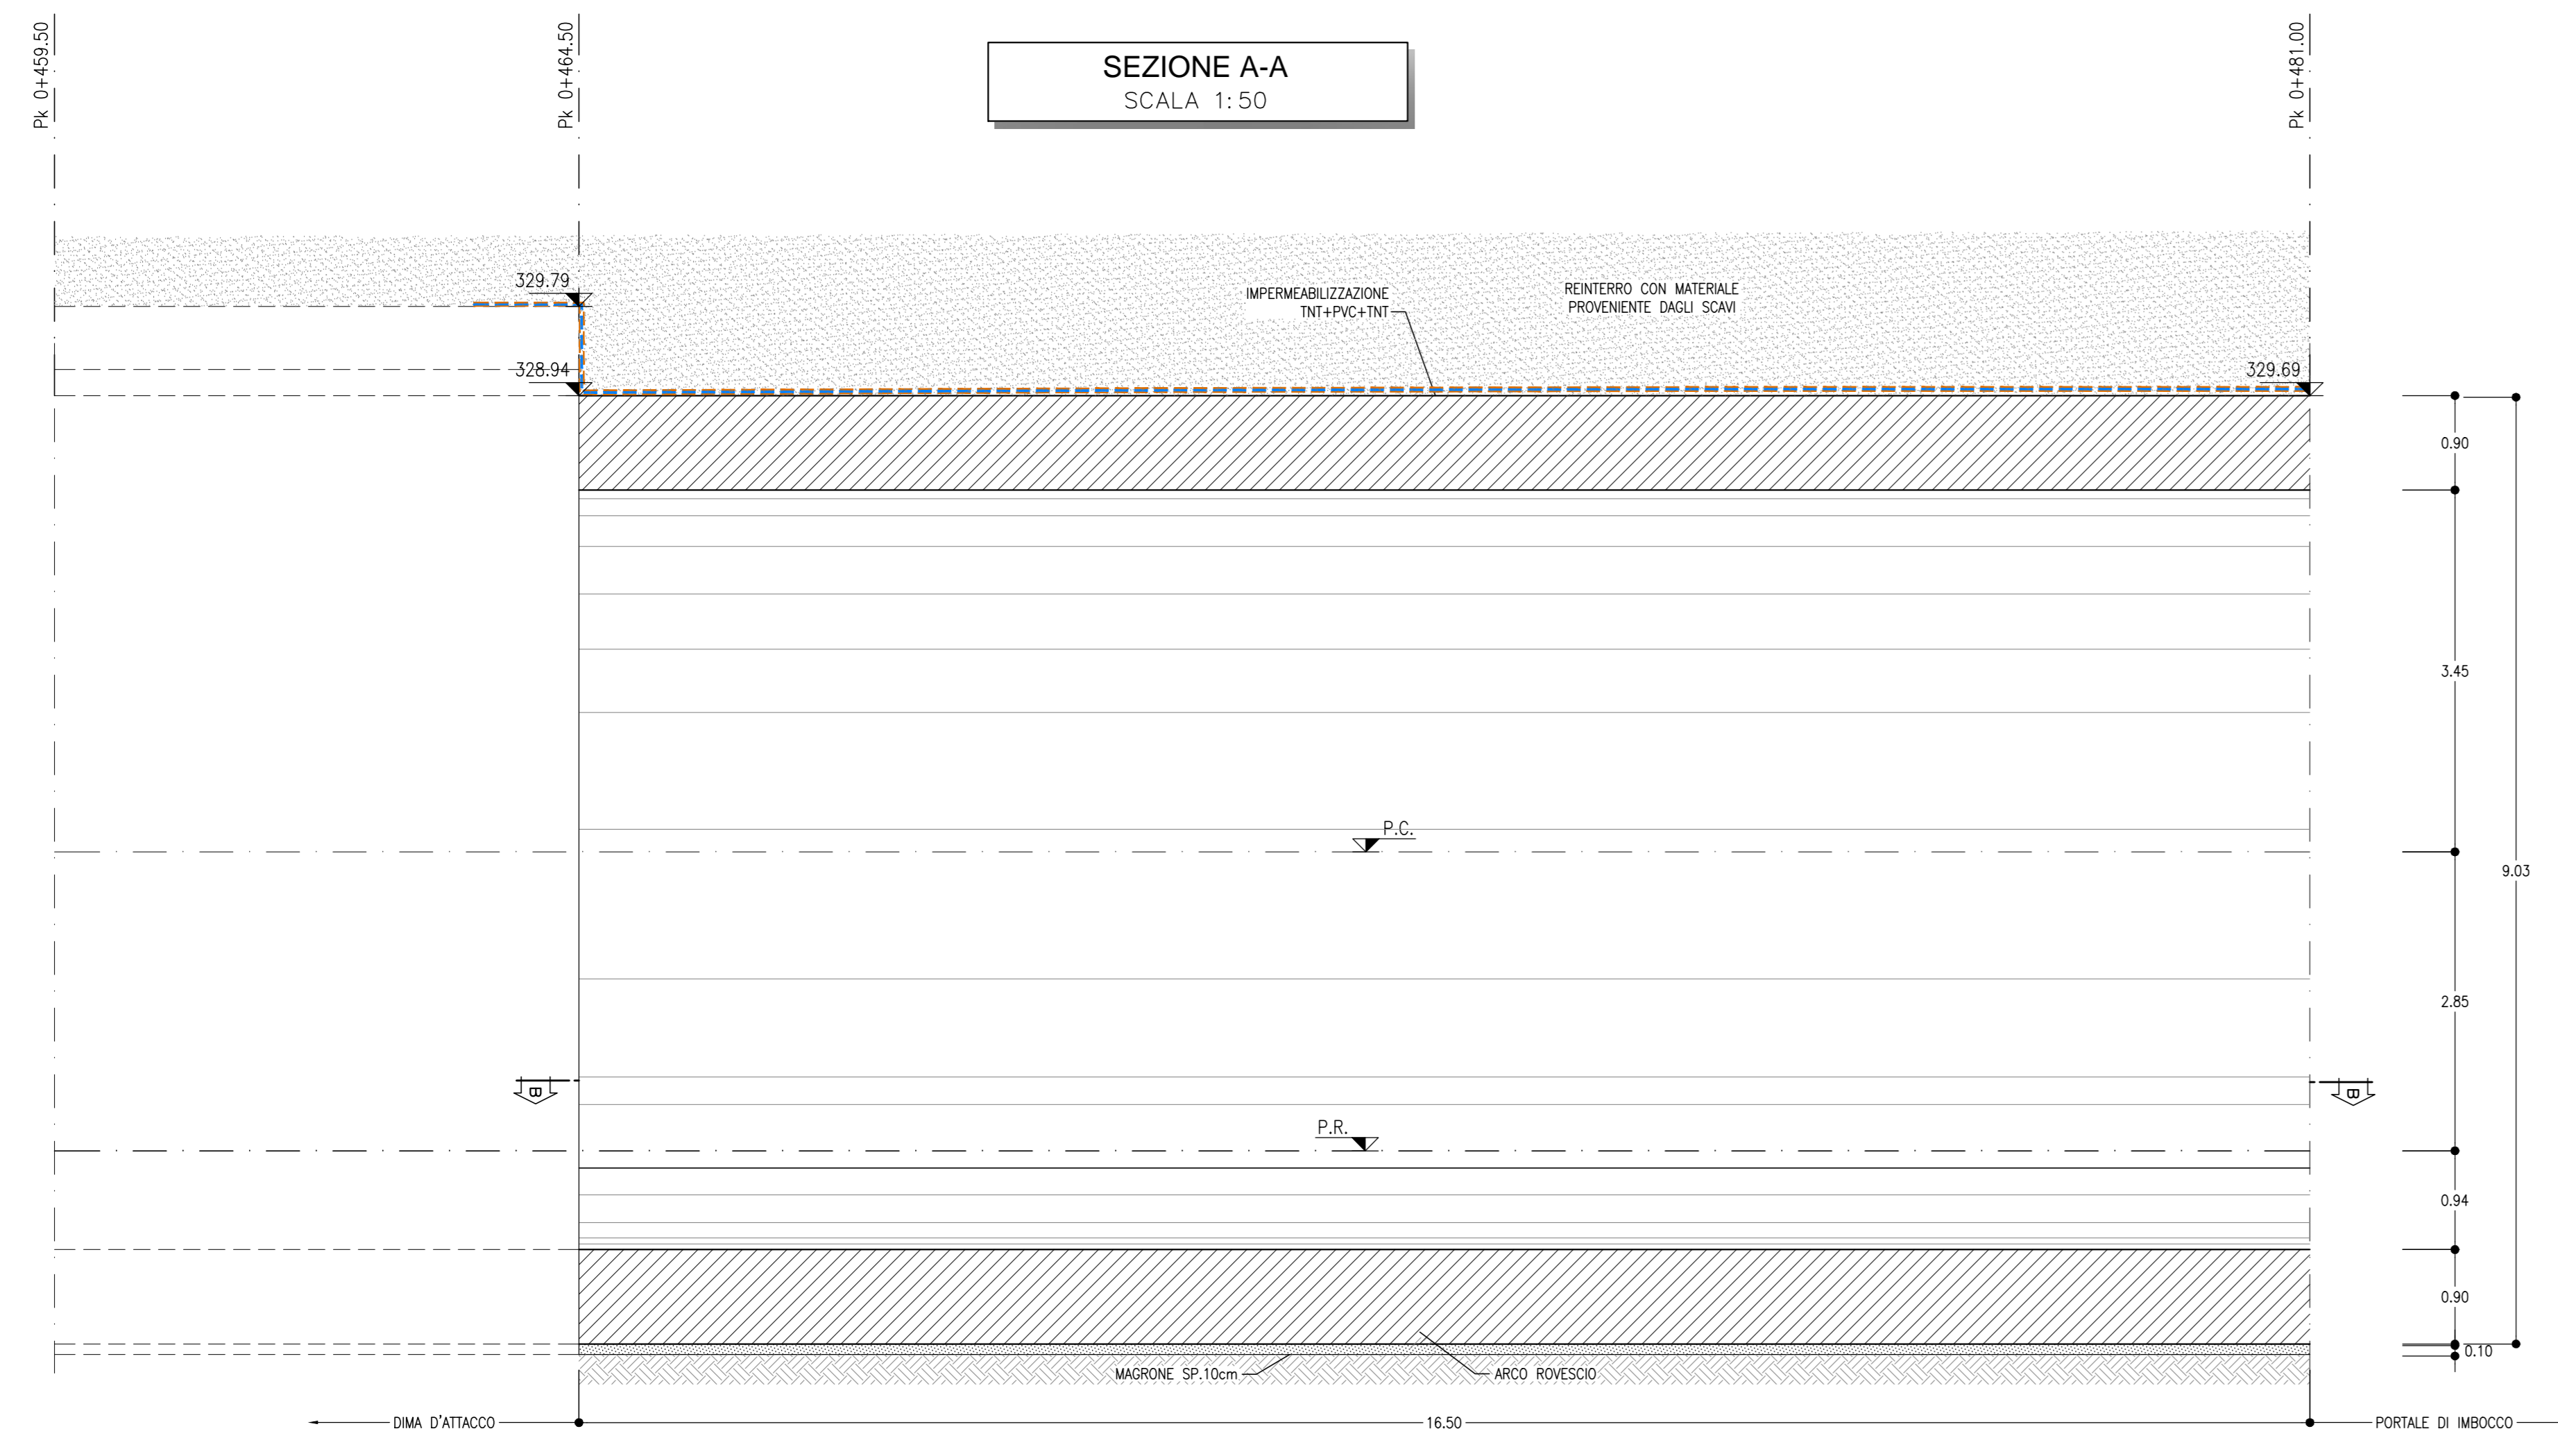

COMMITTENTE:
RFI
RAFFINATA FERROVIARIA ITALIANA
GRUPPO FERROVIE DELLO STATO ITALIANE

PROGETTAZIONE:
ITALFERR
GRUPPO FERROVIE DELLO STATO ITALIANE

DIREZIONE TECNICA
U.O. GALLERIE
PROGETTO DEFINITIVO
ITINERARIO NAPOLI - BARI
RADDOPPIO TRATTA APICE - ORSARA
I LOTTO FUNZIONALE APICE - HIRPINIA
GALLERIA MELITO - FINESTRA COSTRUTTIVA F3 pk 7+825 E CUNICOLO PED. pk 7+050 - IMBOCCO
Galleria artificiale policentrica - Carpenteria

SCALA : 1:50

COMMESSA	LOTTO	FASE	ENTE	TIPO DOC.	OPERA/DISCIPLINA	PROGR.	REV.
IFOG	01	D	07	BB	GA0900	002	A

Revis.	Descrizione	Redatto	Data	Verificato	Data	Approvato	Data	Autorizzato	Data
A	Emissione esecutiva	E.Fiorilli	Luglio 2017	R. Baggio	Luglio 2017	D. Aprea	Luglio 2017	A. Scuderi	Luglio 2017

File: IFG01D07BGA0900002A.dwg n. Elab: 522