



PLANIMETRIA DI PROGETTO
SCALA 1:200

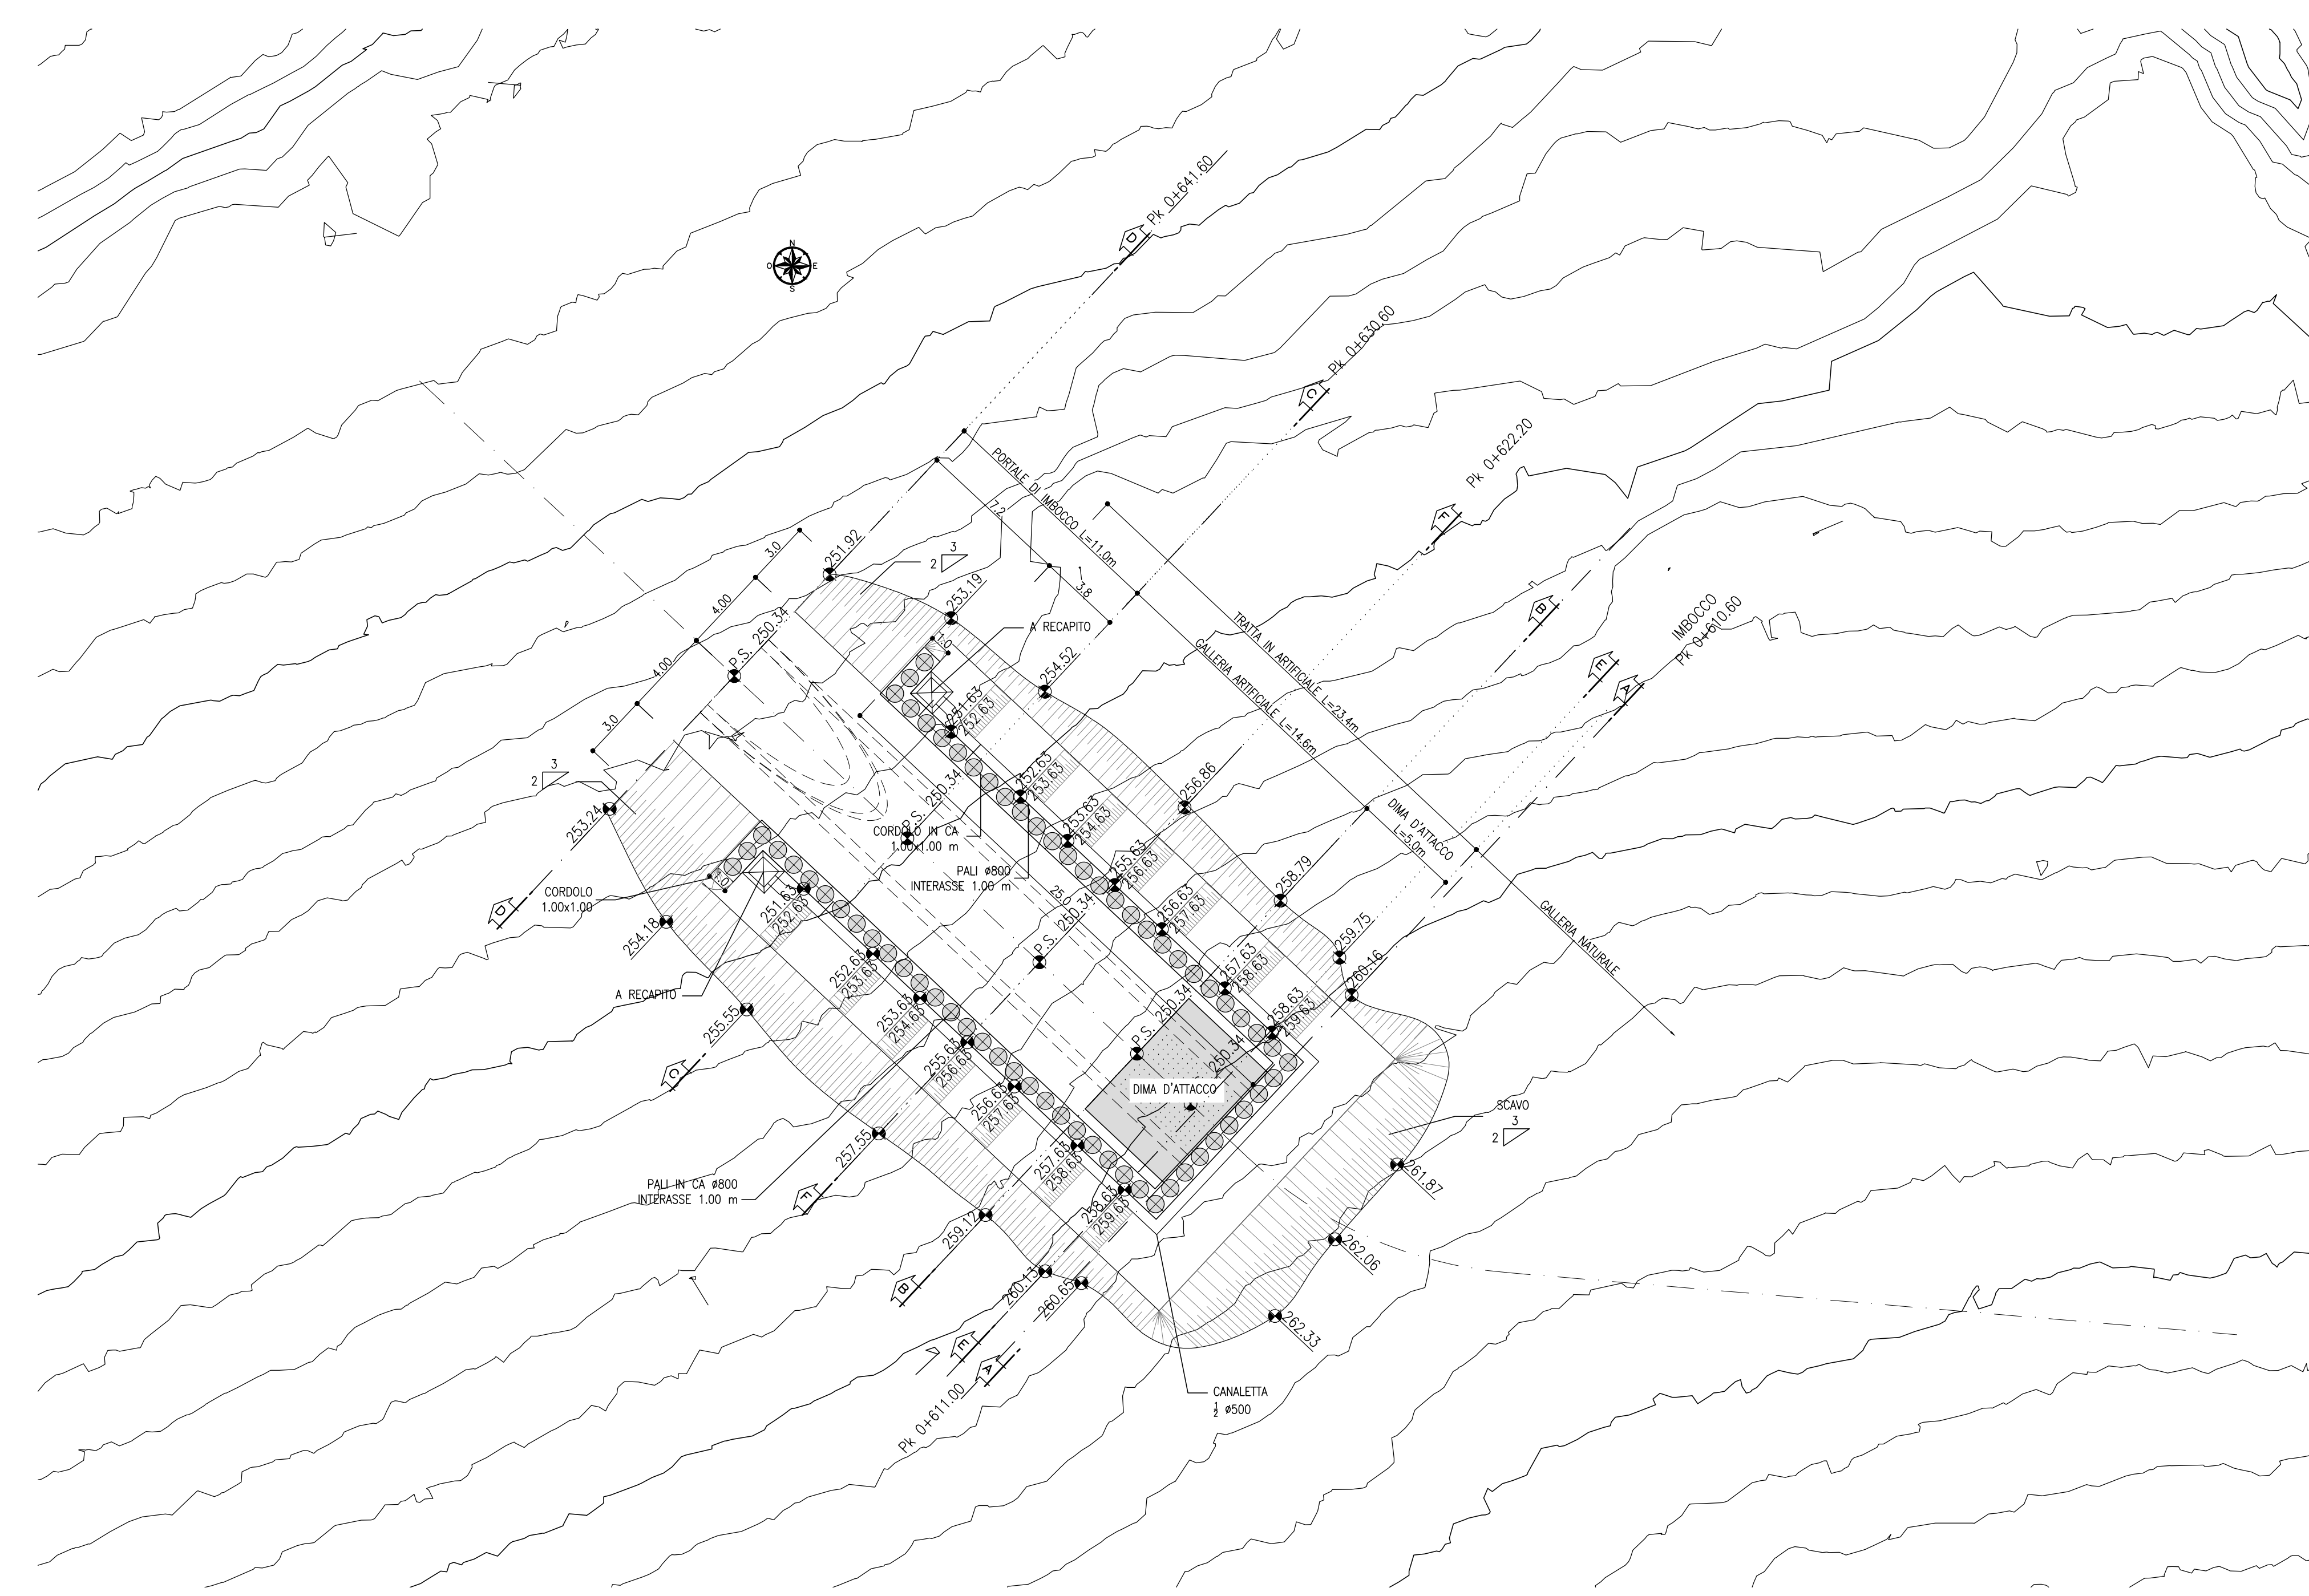

PROFILO LONGITUDINALE
SCALA 1:200

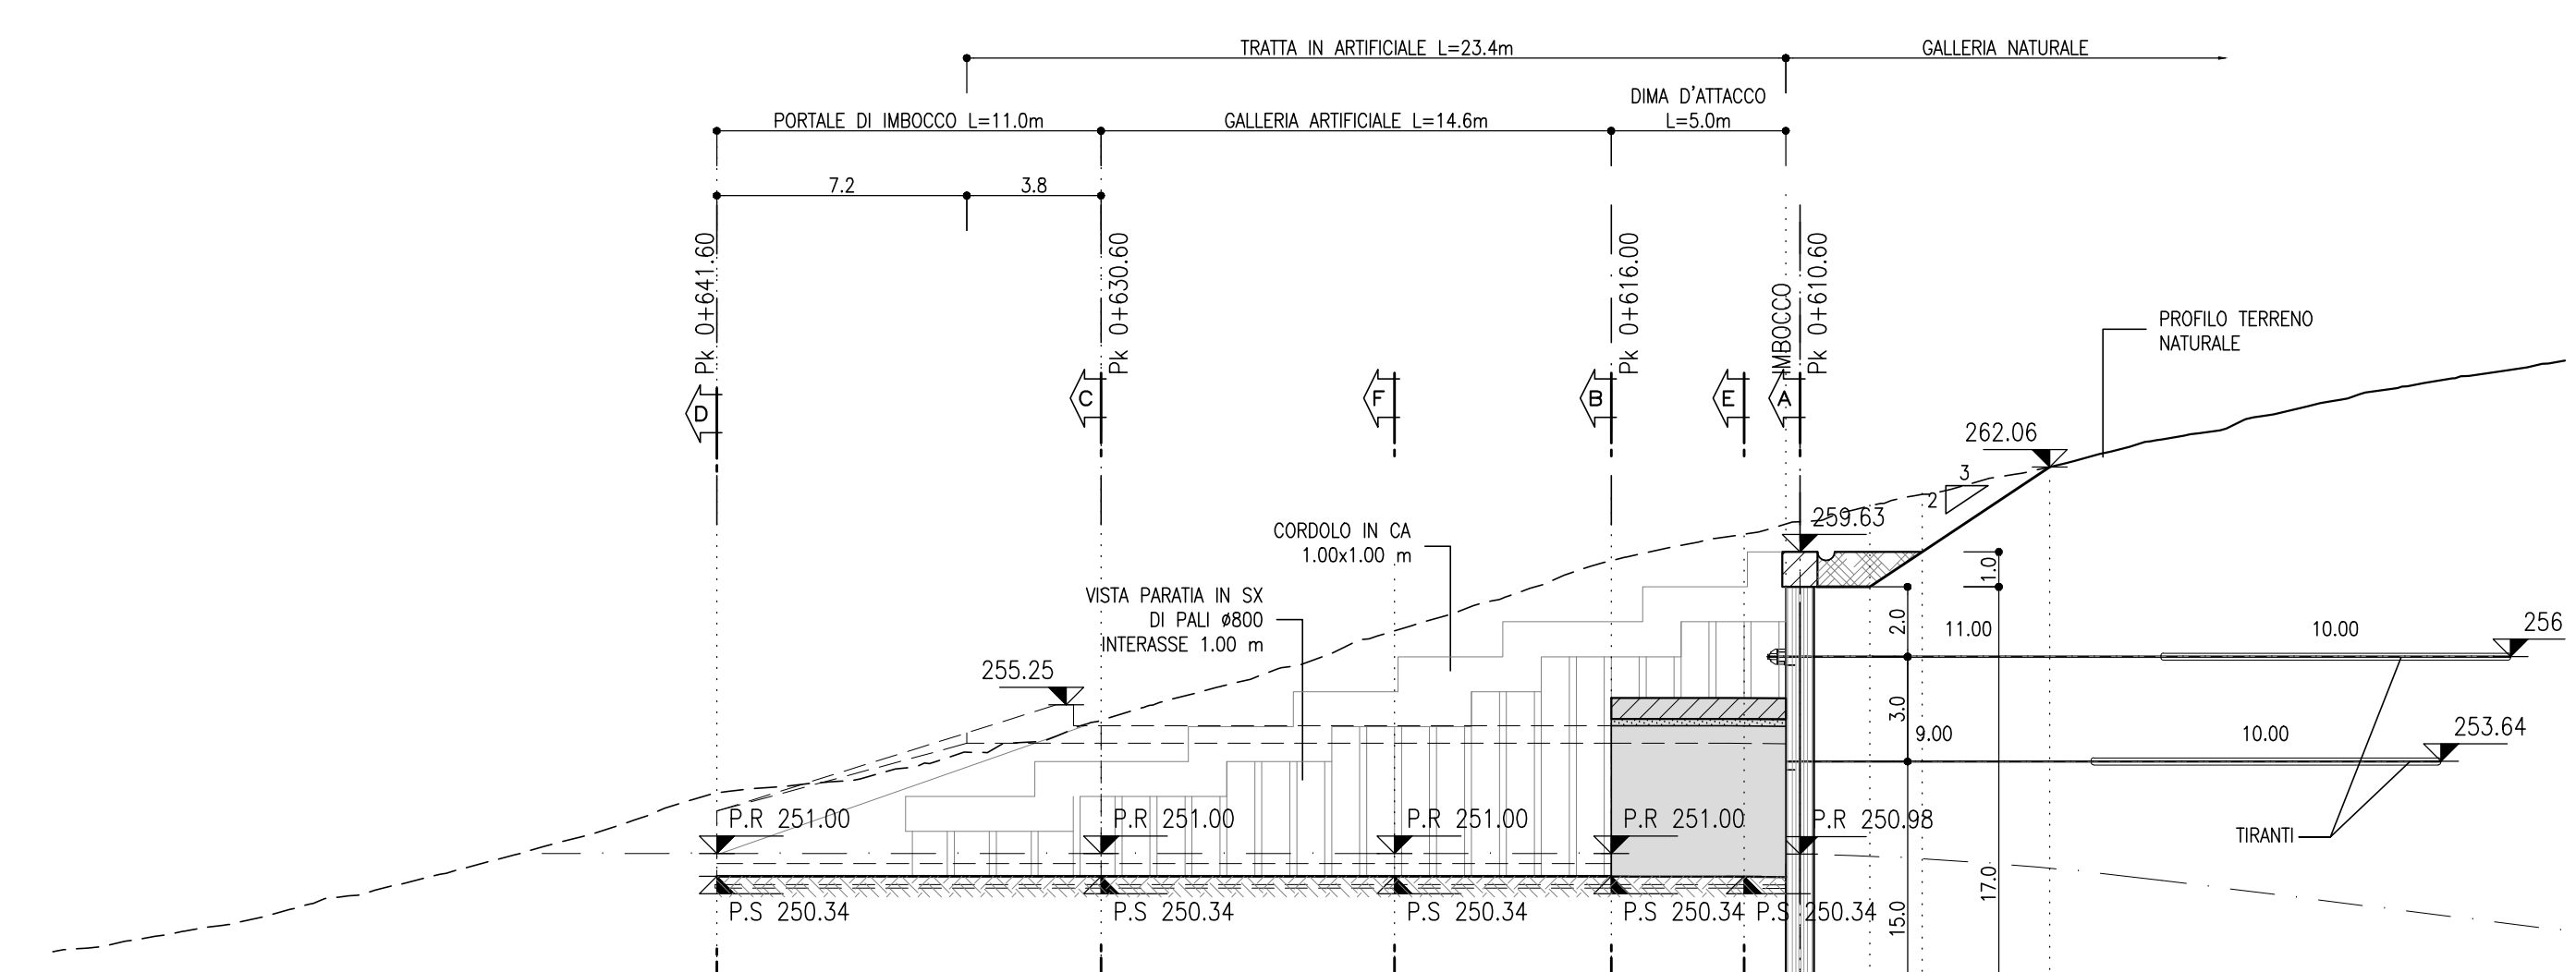

| PROGRESSIVE | QUOTE TERRENO | QUOTE PROGETTO | PARZIALI |
|-------------|---------------|----------------|----------|
| 441.60 | 250.34 | 250.34 | 11.00 |
| 456.00 | 251.00 | 251.00 | 14.60 |
| 462.20 | 250.34 | 250.34 | 5.40 |
| 468.00 | 250.34 | 250.34 | 2.00 |
| 470.00 | 250.34 | 250.34 | 1.50 |
| 471.00 | 250.34 | 250.34 | 3.65 |

NOTE

- EVENTUALI DIFFERENZE TRA LE MISURE TOTALI E LE SOMMATORIE DELLE MISURE PARZIALI SONO DOVUTE AGLI ARROTONDAMENTI AUTOMATICI DI AUTOCAD
- PER LE CARATTERISTICHE DEI MATERIALI E NOTE DI CARATTERE GENERALE SI RIMANDA ALL'ELABORATO IF5G1D07SPGAD000001A

LEGENDA

P.R.= PIANO DI ROTOLAMENTO
P.S.= PIANO DI SCAVO

COMMITTENTE:

PROGETTAZIONE:

DIREZIONE TECNICA
U.O. GALLERIE

PROGETTO DEFINITIVO

ITINERARIO NAPOLI - BARI
RADDOPPIO TRATTA APICE - ORSARA
LOTTO FUNZIONALE APICE - IIRPINIA

GALLERIA ROCCHETTA - USCITA DI EMERG. PEDONALE F7 A pk 15+700 - IMBOCCO
Fase provvisoria - Planimetria e profilo longitudinale

SCALA:
1:200

COMMESSA LOTTO FASE ENTE TIPO DOC. OPERA/DISCIPLINA PROG. REV.

IFOG 01 D 07 L9 GA1300 001 A

| Revis. | Descrizione | Redatto | Data | Verificato | Data | Approvato | Data | Autorizzato | Data |
|--------|---------------------|-----------|-------------|------------|-------------|-----------|-------------|-------------|-------------|
| A | Emissione esecutiva | E.Fiorini | Luglio 2017 | R. Baggio | Luglio 2017 | D. Aprea | Luglio 2017 | A. Scuderi | Luglio 2017 |