


NOTE:

- 1) Per la tabella materiali e note generali fare riferimento al documento "P000120070000000001 - Tabella Materiali e Note generali per Viadotti V01, V02, V03 e V04".
- 2) Per gli aspetti strutturali specifici fare riferimento anche agli elaborati specifici di merito.
- 3) Per indicazioni sulle fasi realizzative fare riferimento al documento "P000120070000000001 - Relazione Tecnica-Descrittiva delle Opere Civili - Viadotti V01, V02, V03 e V04".
- 4) Trattamento "a matrice" dei muri frontali e laterali delle spalle del viadotto.
- 5) Per lo schema appoggi fare riferimento al documento richiamato al precedente p.to 3).

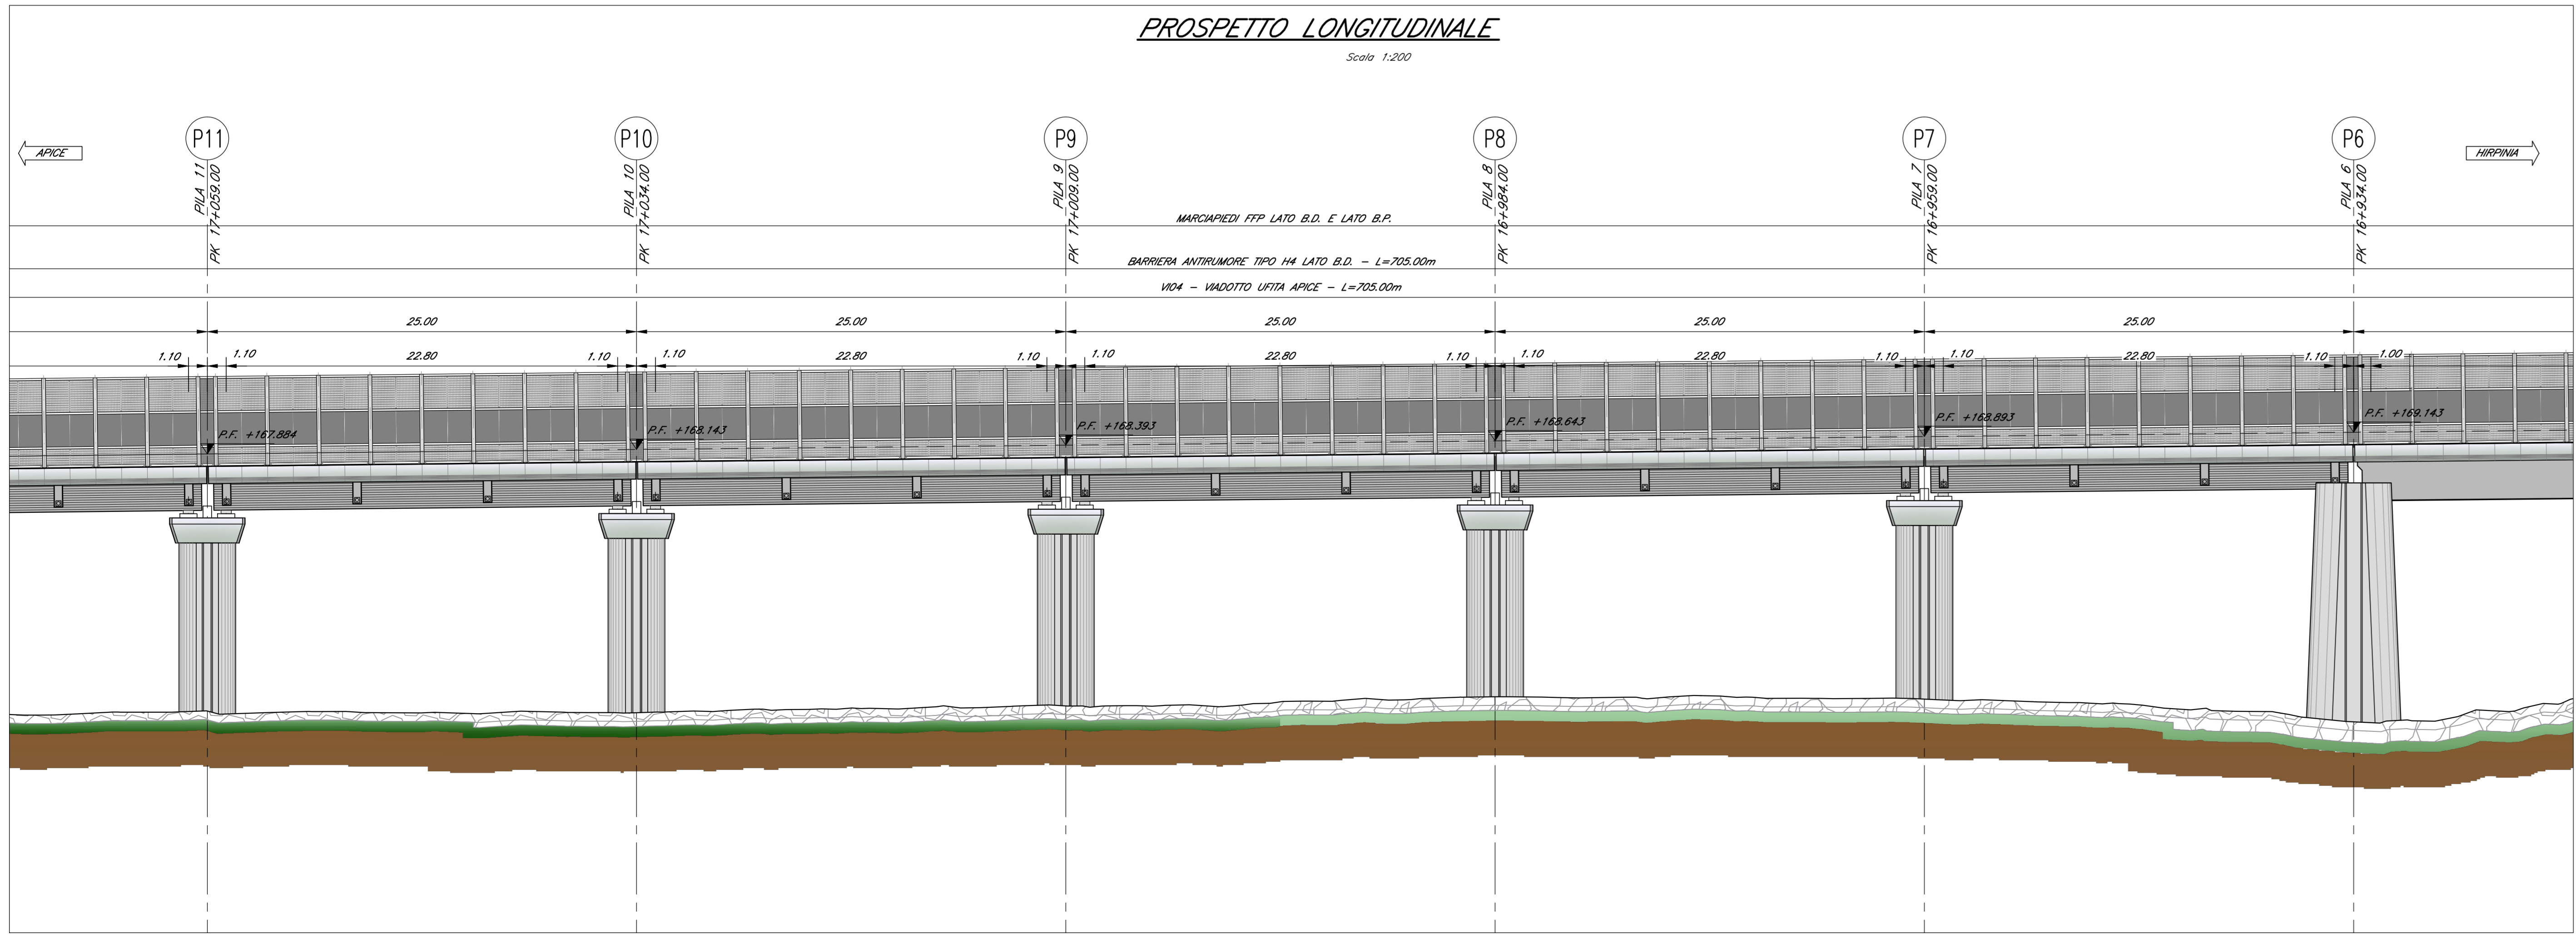

COMMITTENTE: **RFI** INFRASTRUTTURE FERROVIARIE ITALIANE
GRUPPO FERROVIE DELLO STATO ITALIANE

PROGETTAZIONE: **ITALFERR** GRUPPO FERROVIE DELLO STATO ITALIANE

DIREZIONE TECNICA
U.O. OPERE CIVILI E GESTIONE DELLE VARIANTI

PROGETTO DEFINITIVO

ITINERARIO NAPOLI - BARI
RADDOPPIO TRATTA APICE - ORSARA
I LOTTO FUNZIONALE APICE - HIRPINIA

VIADOTTO dal km 16+704.00 al km 17+409.00 - Viadotto Uffia Apice
Pianta fondazioni, pianta impalcato e prospetto longitudinale - Tav. 3 di 6

SCALA: 1:200

COMMESSA LOTTO FASE ENTE TIPO DOC. OPERA/DISCIPLINA Progr. REV.

I I F O C 01 D 09 PZ VI0400 009 A

Revis.	Descrizione	Redatto	Data	Verificato	Data	Approvato	Data	Autorizzato	Data
A	Emissione esecutiva	G. Gennaro	10/07/2017	T. Alvaro	10/07/2017	D. Arnesi	10/07/2017	A. Vignati	10/07/2017

File: P000120070000000001 n. Ediz. 596