SCHEMA SEMPLIFICATO "STAZIONE DI ALLARME E CONTROLLO A DILUVIO"

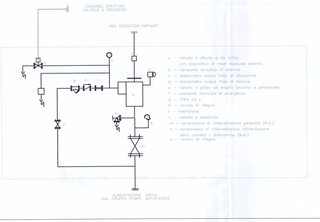

SCHEMA FUNZIONALE

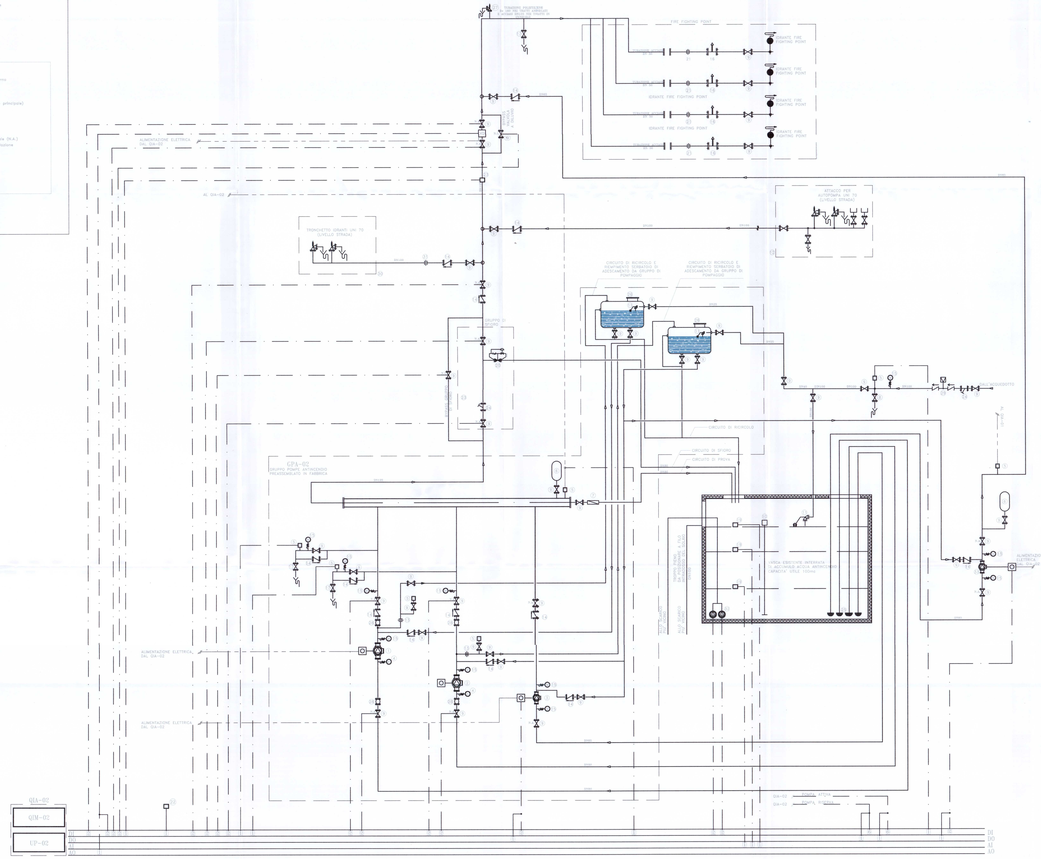
GRUPPO POMPE ANTINCENDIO PREDISPOSTO DA FABBRICA
GRUPPO DI SPINTA
GRUPPO DI PRIMA
GRUPPO DI RICIRCOLO
VASCA EFFETTIVA INTERRATA (L. ANTONIANA) (CAP. UTILE 1700 m³)
ALIMENTAZIONE ELETTRICA Dal GRUPPO ELETTROGENO