SCHEMA SEMPLIFICATO "STAZIONE DI ALLARME E CONTROLLO A DILUVIO"

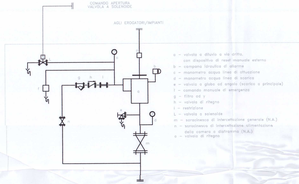

SCHEMA FUNZIONALE

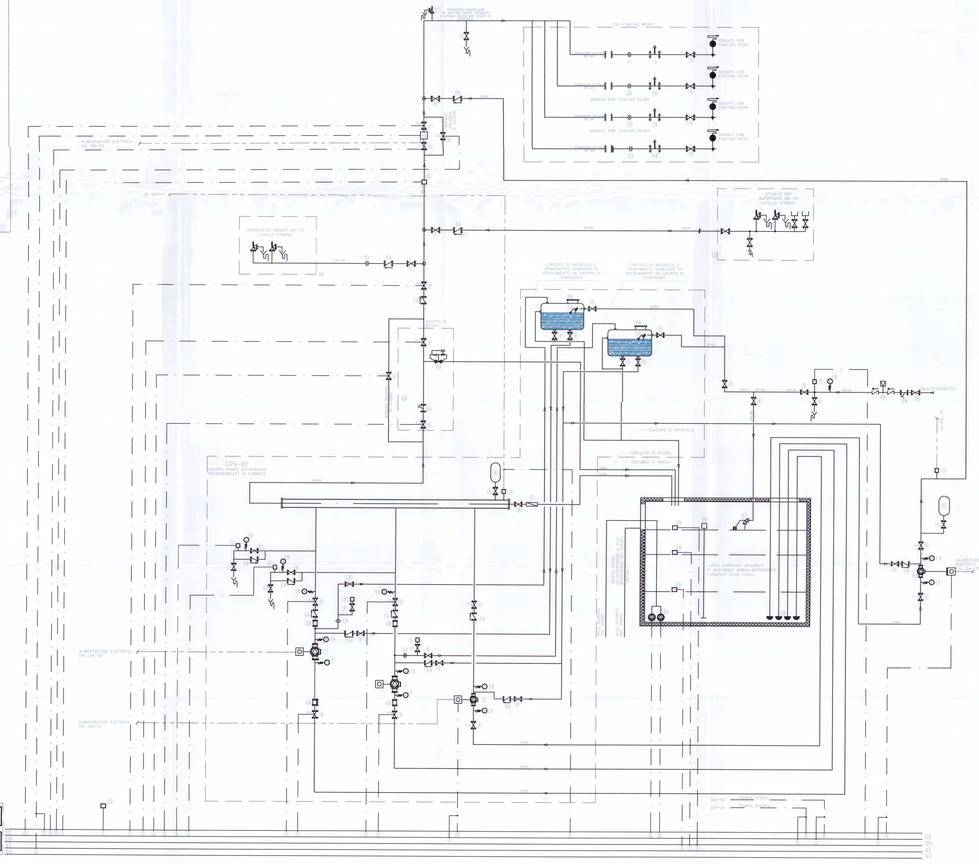

SCHEMA CONTROLLO ELETTROPOMPA E MOTOPOMPA

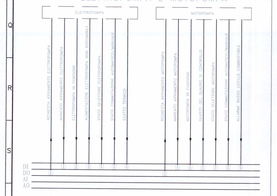

QUADRO GESTIONE POMPE MORSETTIERA PER COLLEGAMENTO AL PLC DIGITAL I/O ANALOGICAL I/O

QUADRO GESTIONE POMPE

Tipologico visto a porte aperte senza pannelli

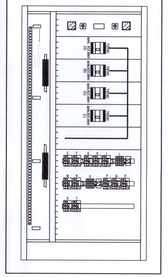

PLC

RETE ETHERNET

LEGENDA QUADRI

SIMBOLO	DESCRIZIONE
	INTERRUTTORE AUTOMATICO MAGNETOTERMICO DIFFERENZIALE
	INTERRUTTORE AUTOMATICO MAGNETOTERMICO
	COMANDO ELETTRICO PER INTERRUTTORI
	VOLTOMETRO CON FUSIBILE E COMMUTATORE
	AMPEROMETRO CON TRASFORMATORE AMPEROMETRICO (TA) E COMM.
	CONTATTORE DI POTENZA
	BOBINA CONTATTORE
	FUSIBILE
	LAMPADA SPIA
	CONTATTI AUSILIARI PER INTERRUTTORE
	CONTATTO GENERICO N.C.
	CONTATTO GENERICO N.A.
	PLC LOCALE
	CONTATTI AUSILIARI
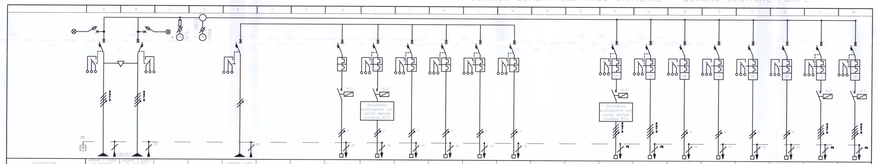
TIPOLOGICO SCHEMA ELETTRICO UNIFILARE – QUADRO GESTIONE POMPE