
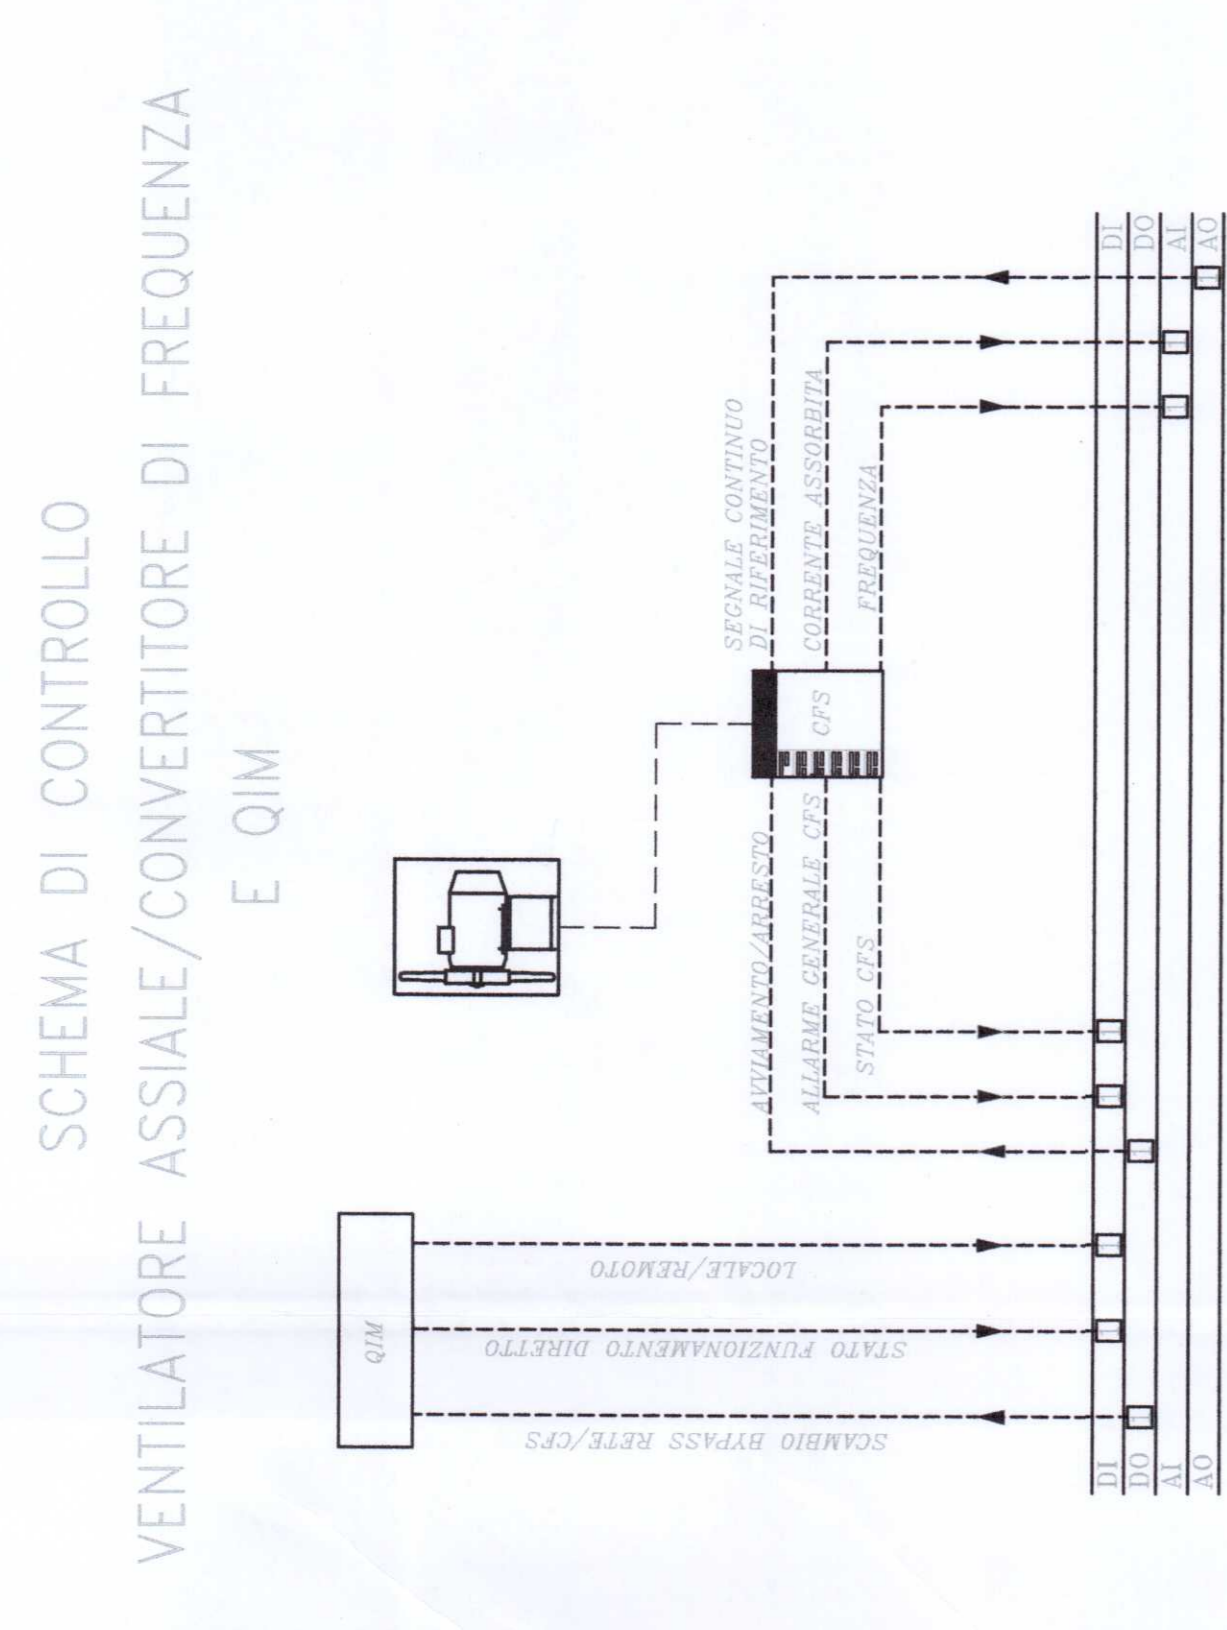


SCHEMA FUNZIONALE IMPIANTO CONTROLLO FUMI – FINESTRA SENZA CUNICOLI LATERALI DI SFOLLAMENTO

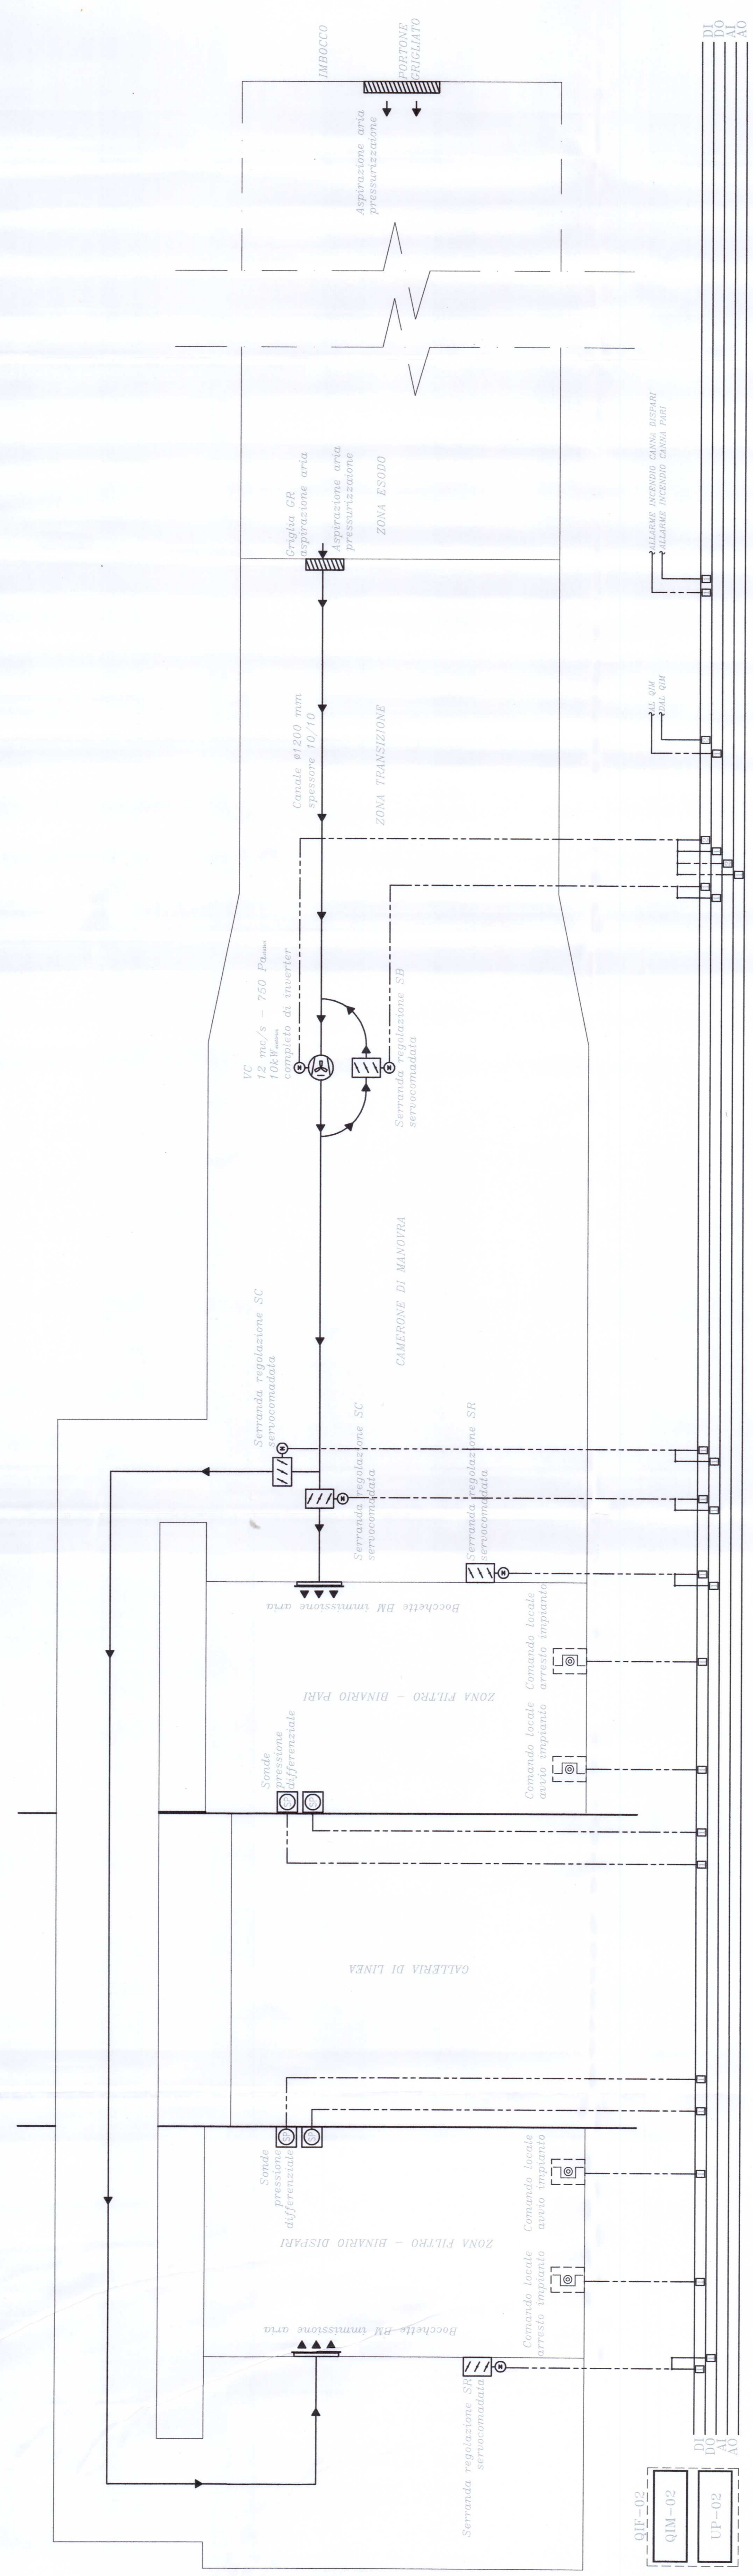

COMMITENTE: **RFI GRUPPO FERROVIE DELLO STATO ITALIANO**

PROGETTAZIONE: **ITALFERR GRUPPO FERROVIE DELLO STATO ITALIANO**

DIREZIONE TECNICA
U.O. PIANIFICAZIONE E COORDINAMENTO PROGETTI

PROGETTO DEFINITIVO

ITINERARIO NAPOLI - BARI
RADDOPPIO TRATTA APICE - ORSARA
I LOTTO FUNZIONALE APICE - HIRPINIA

TIPOLOGICO FINESTRA 1 - 2 - 4

Schema funzionale - Controllo fumi

SCALA: ---

COMMESSA LOTTO FASE ENTE TIPO DOC. OPERANDA/SCHEMA PROG. REV.

IFOG 01 B 17 PX A10009 001 A

Rev.:	Descrizione	Redatto	Verificato	Data	Approvato	Data	Autorizzato	Data
A	Emissione esecuzione	(L.Mancini)	(M. ...)	28/07/2017	(A. ...)	28/07/2017	(A. ...)	28/07/2017

Al. Falsoni

REDAZIONE TECNICA
 GRUPPO FERROVIE DELLO STATO ITALIANO

FILE: --- N. BUD: **661**