
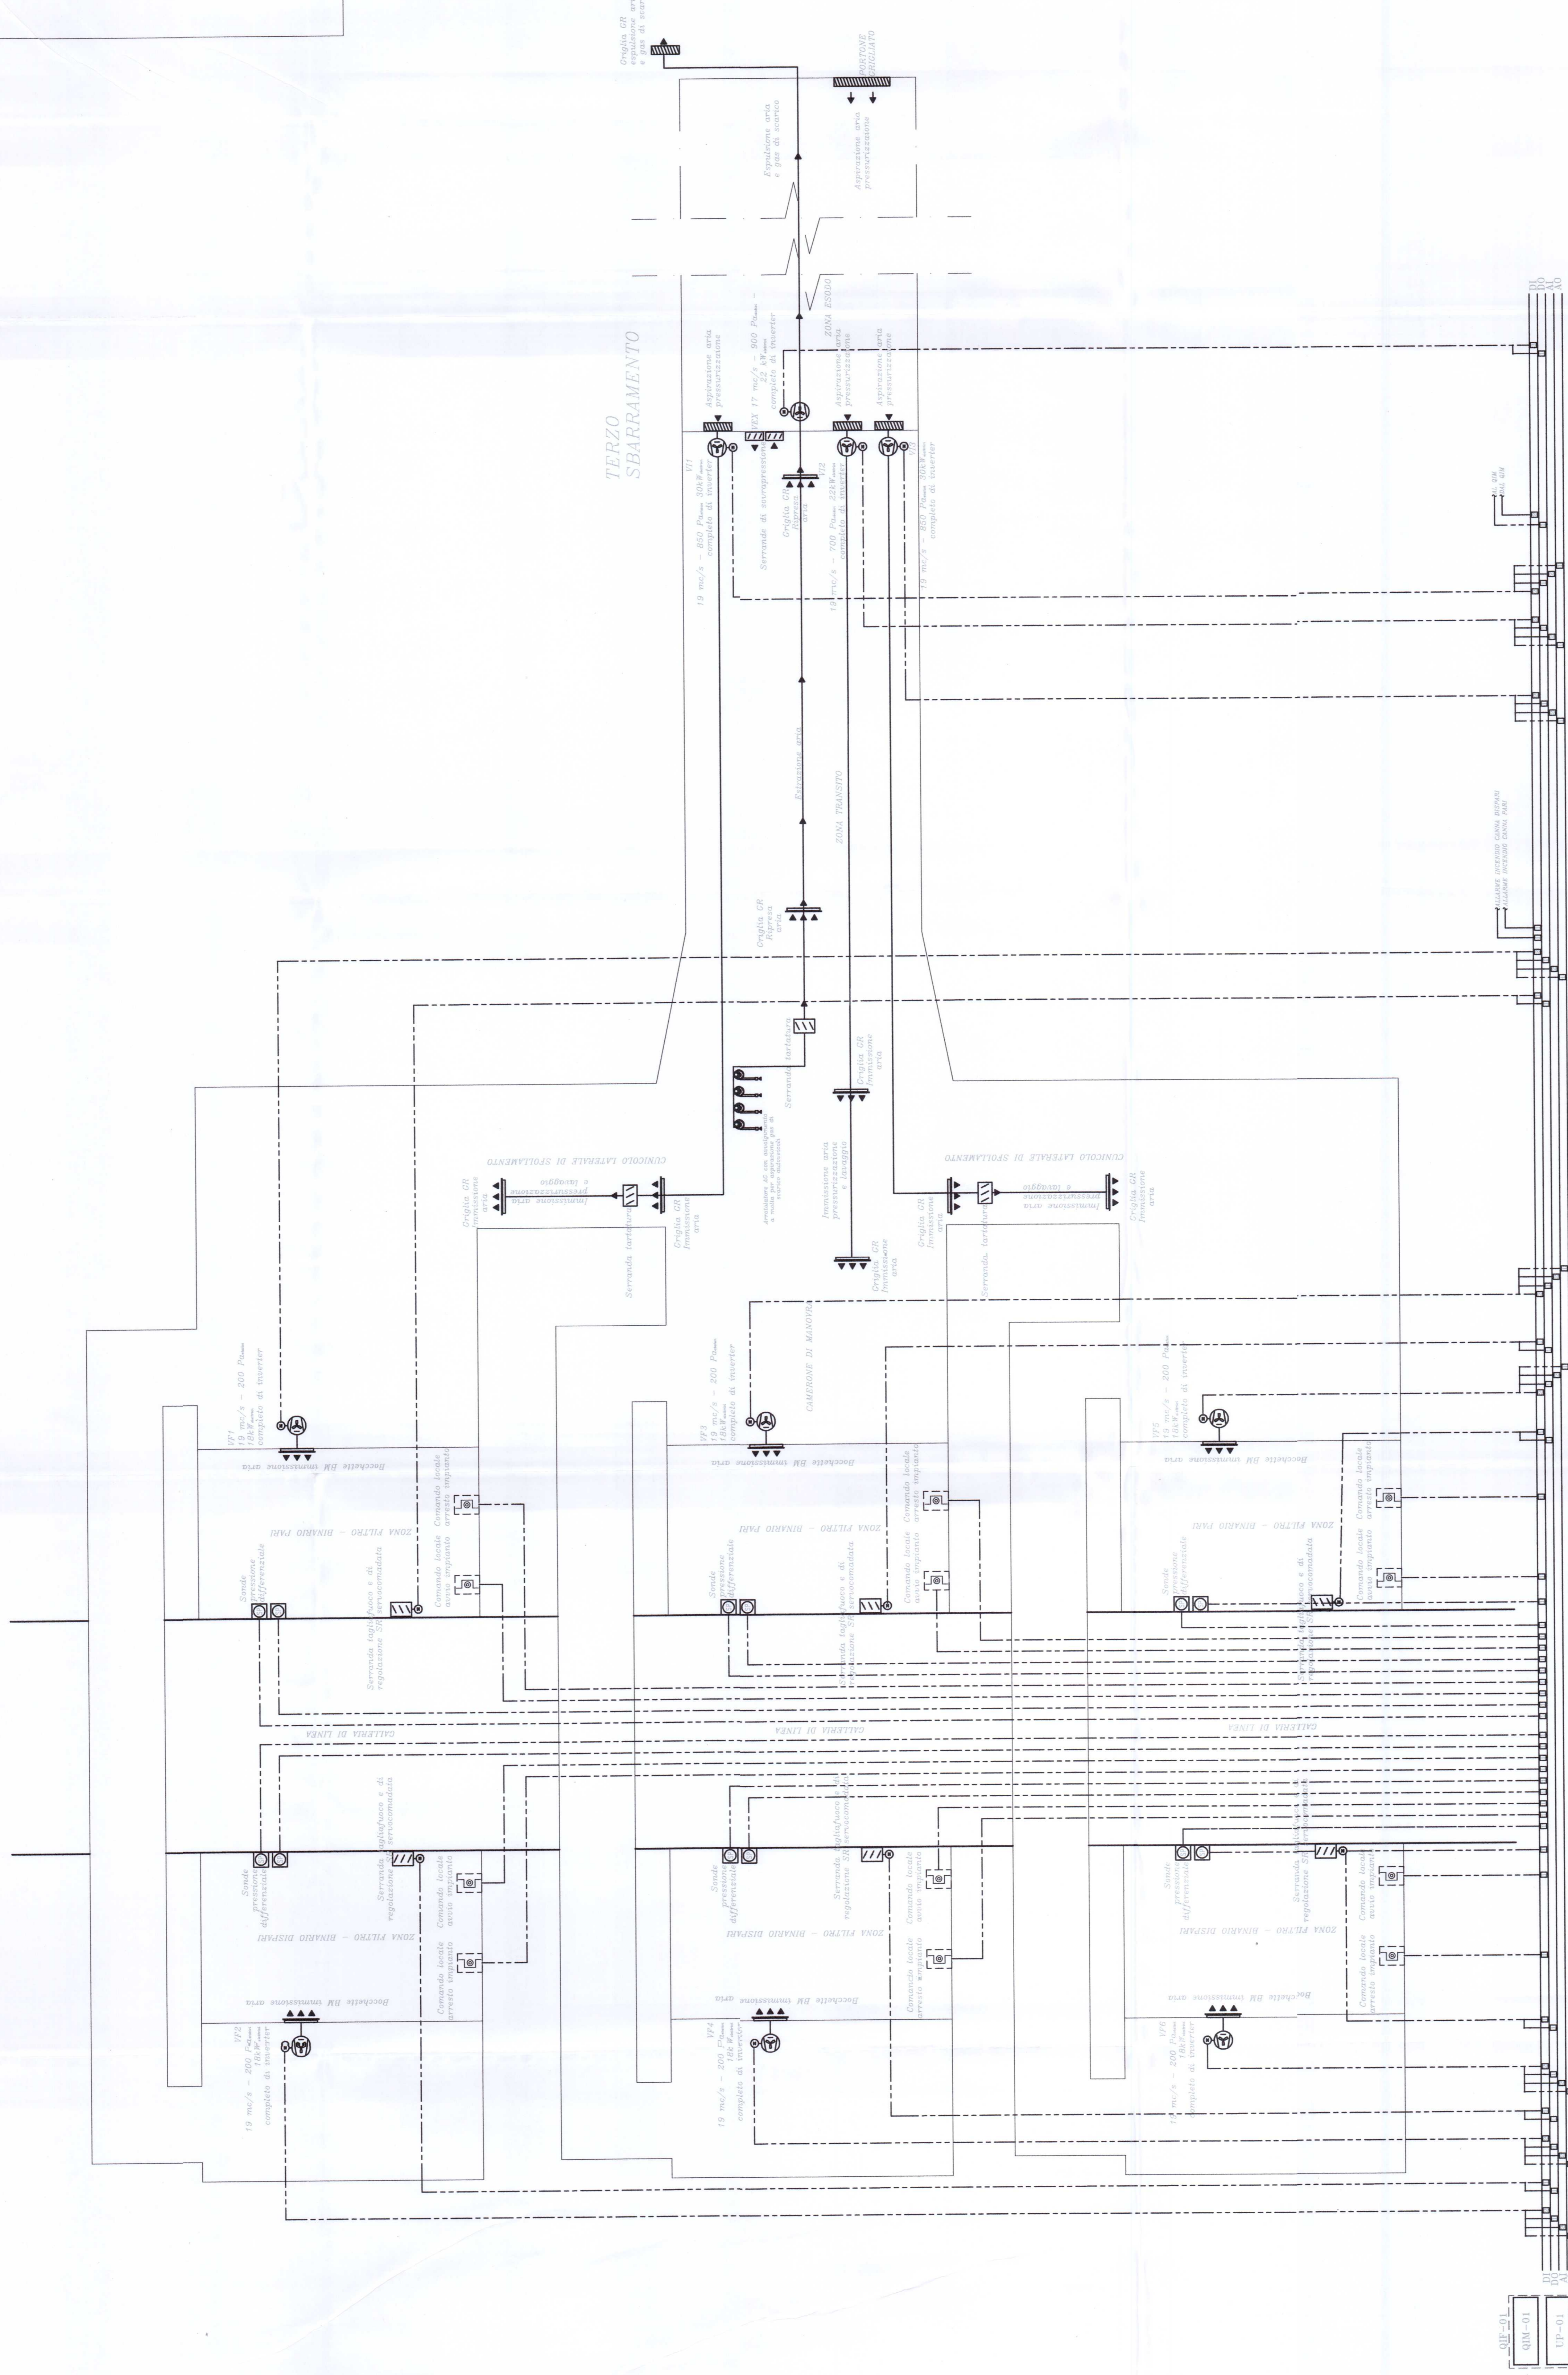


SCHEMA FUNZIONALE IMPIANTO CONTROLLO FUMI E VENTILAZIONE - FINESTRA CON CUNICOLI LATERALI DI SFOLLAMENTO F6

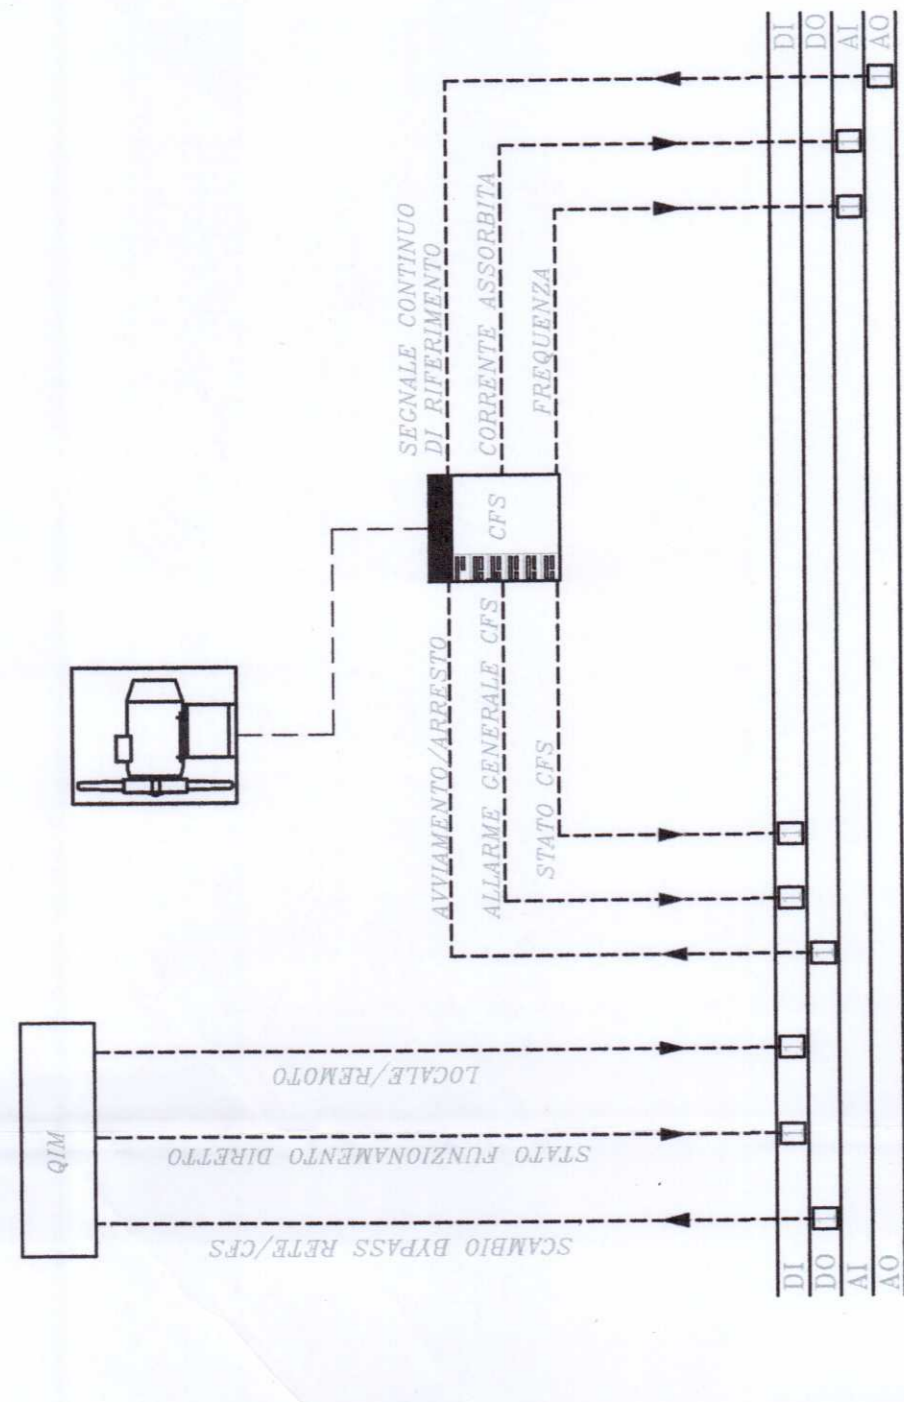

SCHEMA DI CONTROLLO VENTILATORE ASSIALE/CONVERTITORE DI FREQUENZA E QIM

COMMITTENTE: **RFI** GRUPPO IRENTI DELLA SIAI ITALIA

PROGETTAZIONE: **ITALFERR** GRUPPO IRENTI DELLA SIAI ITALIA

DIREZIONE TECNICA
U.O. PIANIFICAZIONE E COORDINAMENTO PROGETTI
PROGETTO DEFINITIVO

ITINERARIO NAPOLI - BARI
RADDOPPIO TRATTA APICE - ORSARA
I LOTTO FUNZIONALE APICE - HIRPINIA

FINESTRA F6
Schema funzionale - Controllo fumi e ventilazione

SCALA: -:-

COMMESSA LOTTO FASE ENTE TIPO DOC. OPERADISCIPLINA PROG. REV.

IFOG	01	D	17	DX	A112609	001	A
------	----	---	----	----	---------	-----	---

Rev.	Descrizione	Redatto	Verificato	Data	Approvato	Data	Autore
A	Emissione esecutiva	[Signature]	[Signature]	28/07/2011	[Signature]	28/07/2011	A. Faloni

FILE: 673