



COORDINAMENTO LOCALE DEGLI IMPIANTI

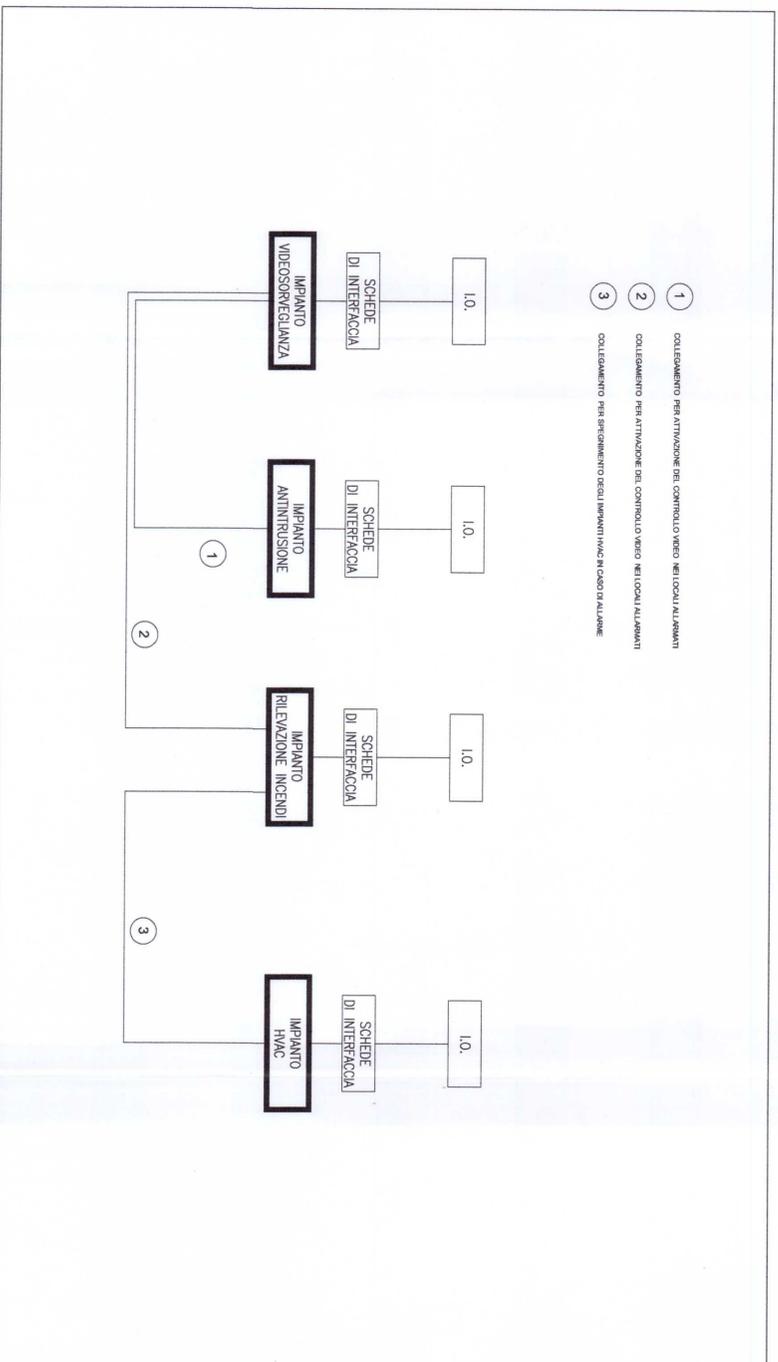

SCHEMA TIPOLOGICO IMPIANTO TVCC

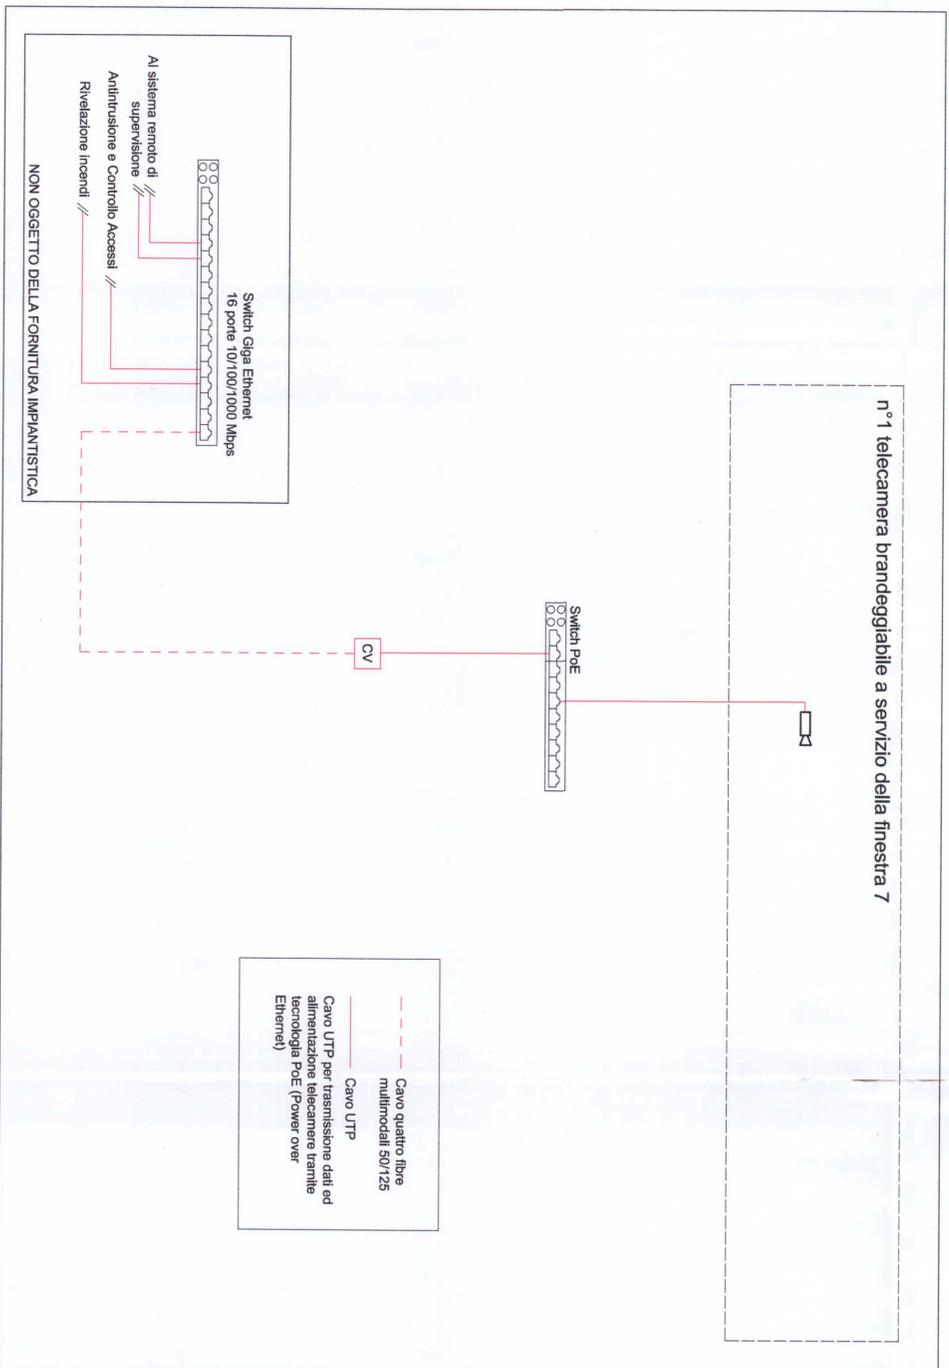

LEGENDA

	TELECAMERA DA ESTERNO TIPO 54.01.01 TELEVISIONE 8
	NETWORK ATTACHED STORAGE
	SWITCH PER ALIMENTAZIONE E SEGNALI TELECAMERE - TECNOLOGIA PoE
	TELECAMERE POC 0-25mm - Alimentazione e Trasmissione Dati Cavo Fibre UTP
	Apposito di connessione fibre ottiche o fibre ottiche
	CV

COMMITTENTE:



PROGETTAZIONE:



DIREZIONE TECNICA
U.O. PIANIFICAZIONE E COORDINAMENTO PROGETTI
PROGETTO DEFINITIVO

ITINERARIO NAPOLI - BARI
RADDOPPIO TRATTA APICE - ORSARA
I LOTTO FUNZIONALE APICE - HIRPINIA

FINESTRA 7

Schema funzionale - Impianto di Videosorveglianza

SCALA: 1:1

COMMESSA LOTTO FASE ENTE TIPO DOC. OPERADISCIPLINA Progr. REV.

IFOG	01	D	17	DX	AN2703	001	A
------	----	---	----	----	--------	-----	---

Rev. n.	Descrizione	Redatto	Data	Verificato	Data	Approvato	Data	Autorizzato	Data
A	Emissione esecutiva	C. Mancuso	28/07/2017	S. Miceli	28/07/2017	D. Arca	28/07/2017	A. Falaschi	28/07/2017